

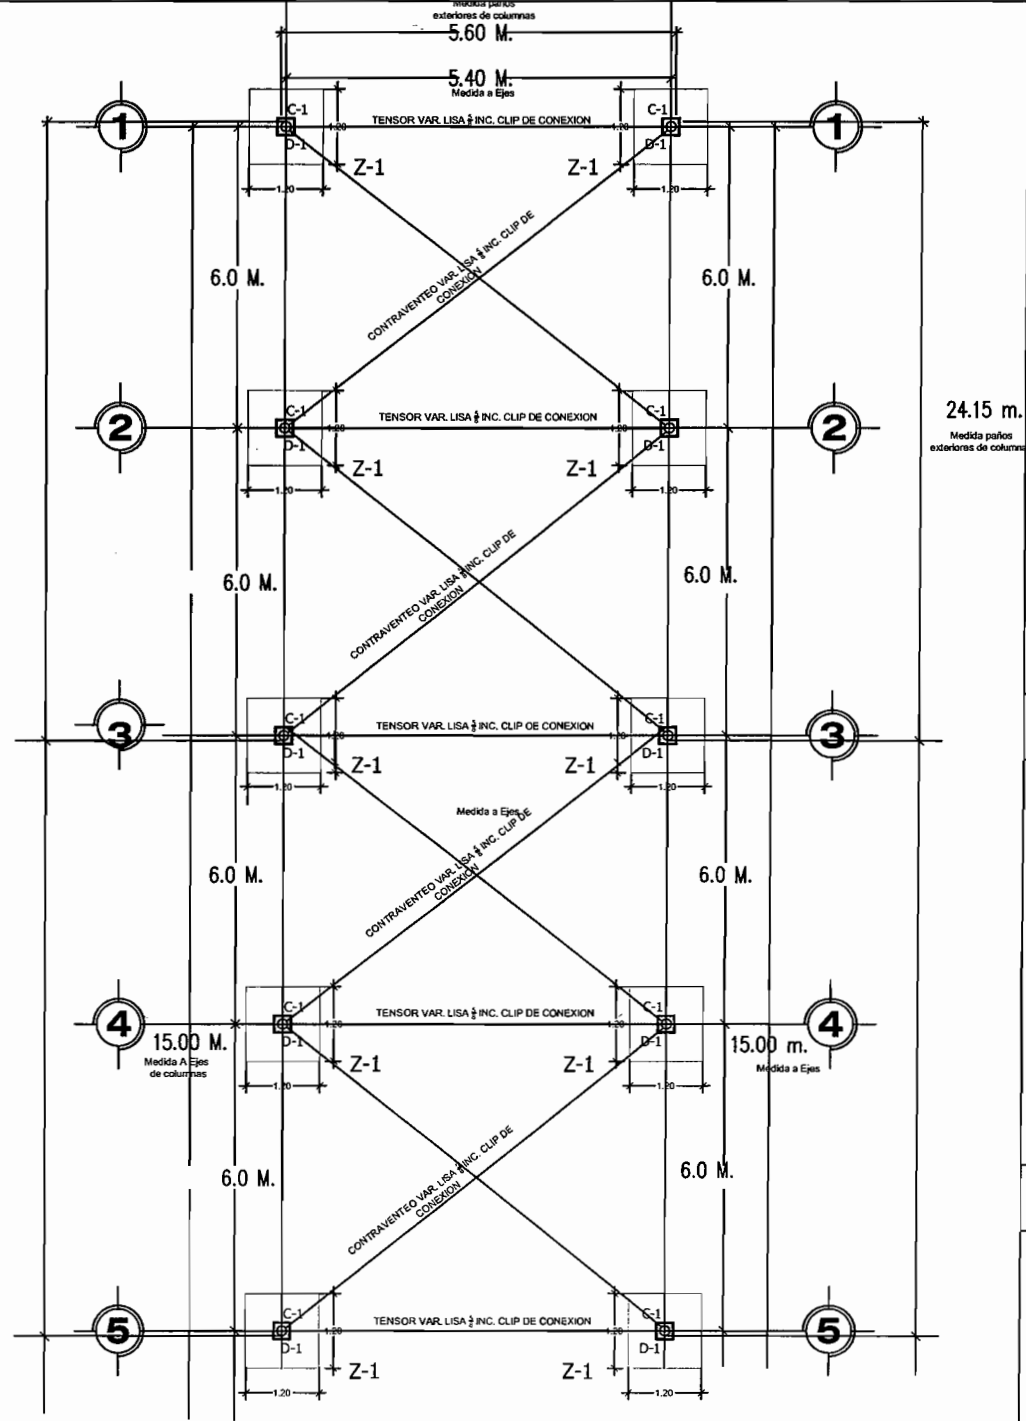


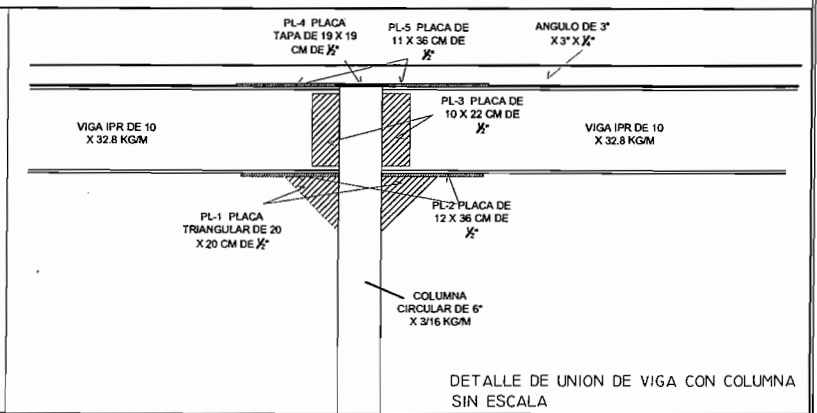


3-E CORTE ESTRUCTURAL LONGITUDINAL

ESCALA 1:50

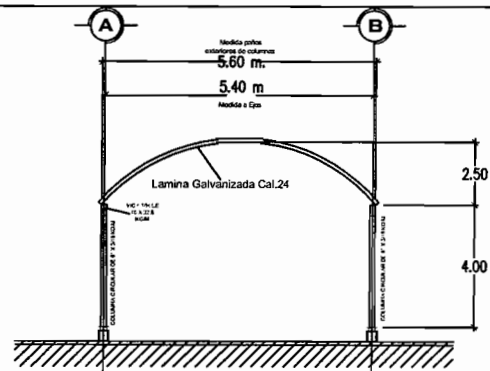


4-E CORTE ESTRUCTURAL TRANSVERSAL

ESCALA 1:50

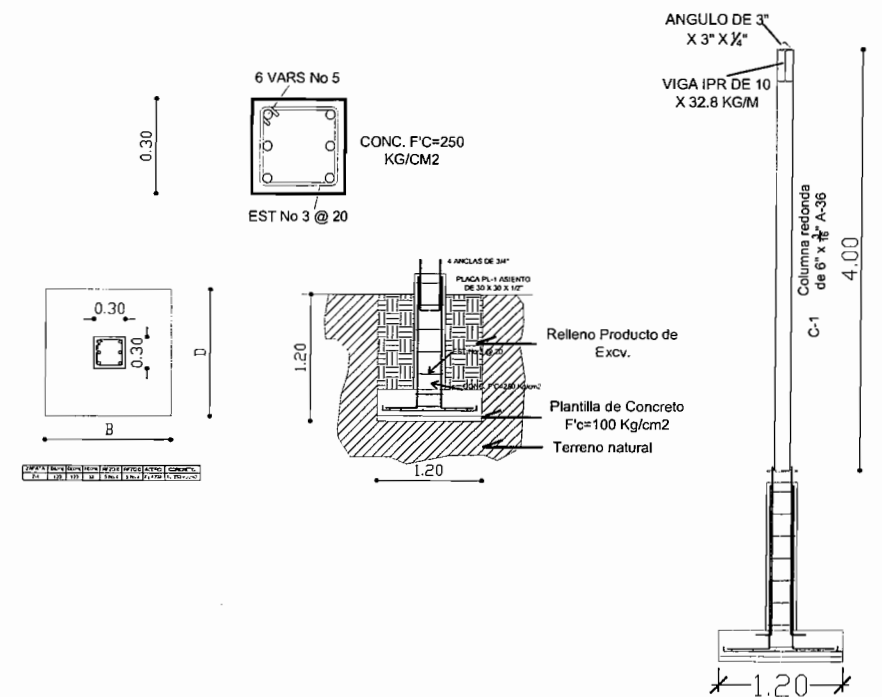

1-E PLANTA ESTRUCTURAL

ESCALA 1:50

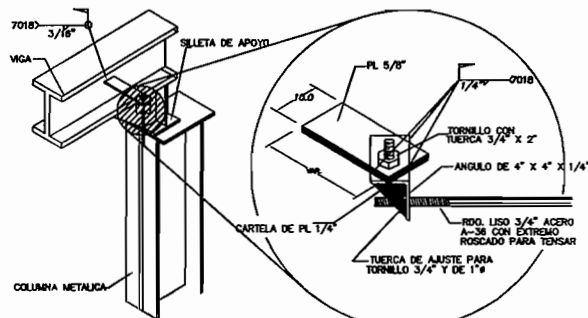

6-E DETALLES TENSOR Y CONTRAVIENTO

SIN ESCALA

5-E DETALLES DE CIMENTACION

ESCALA 1:25