



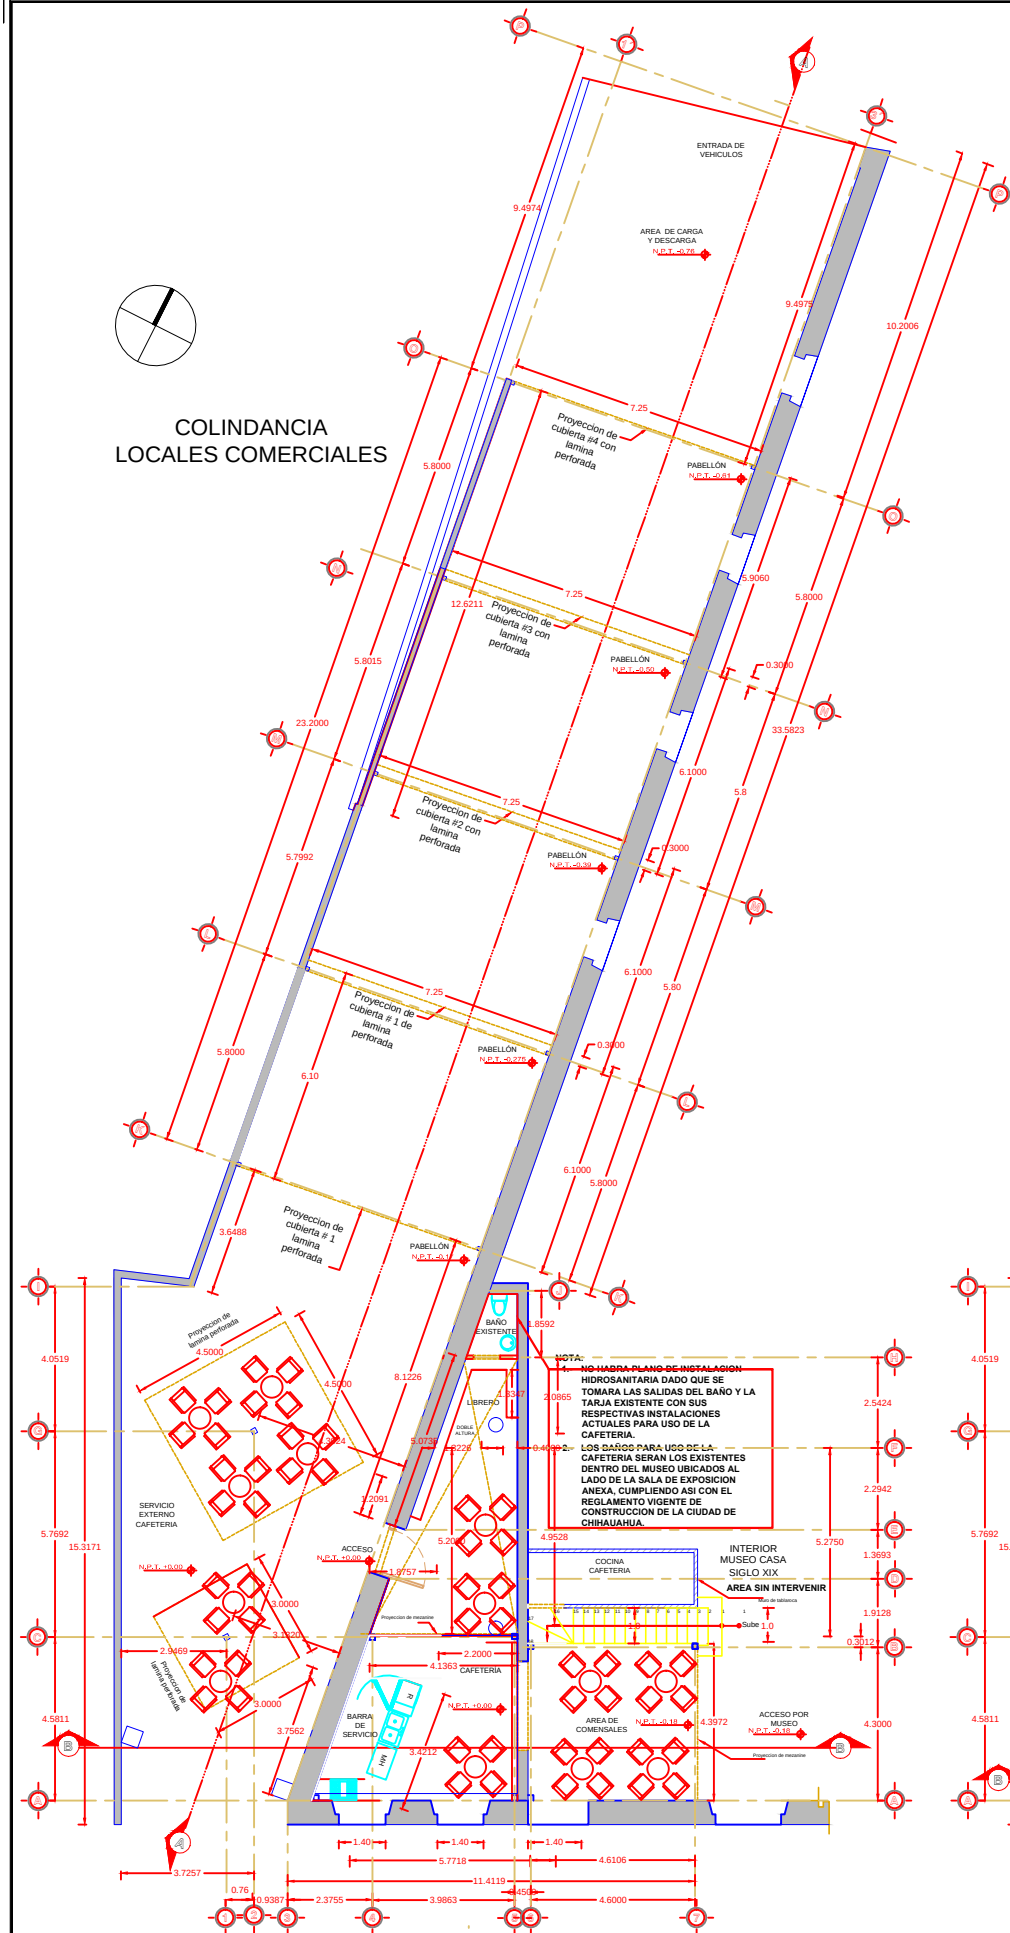

PLANTA ARQUITECTÓNICA BAJA


ESCALA 1:100

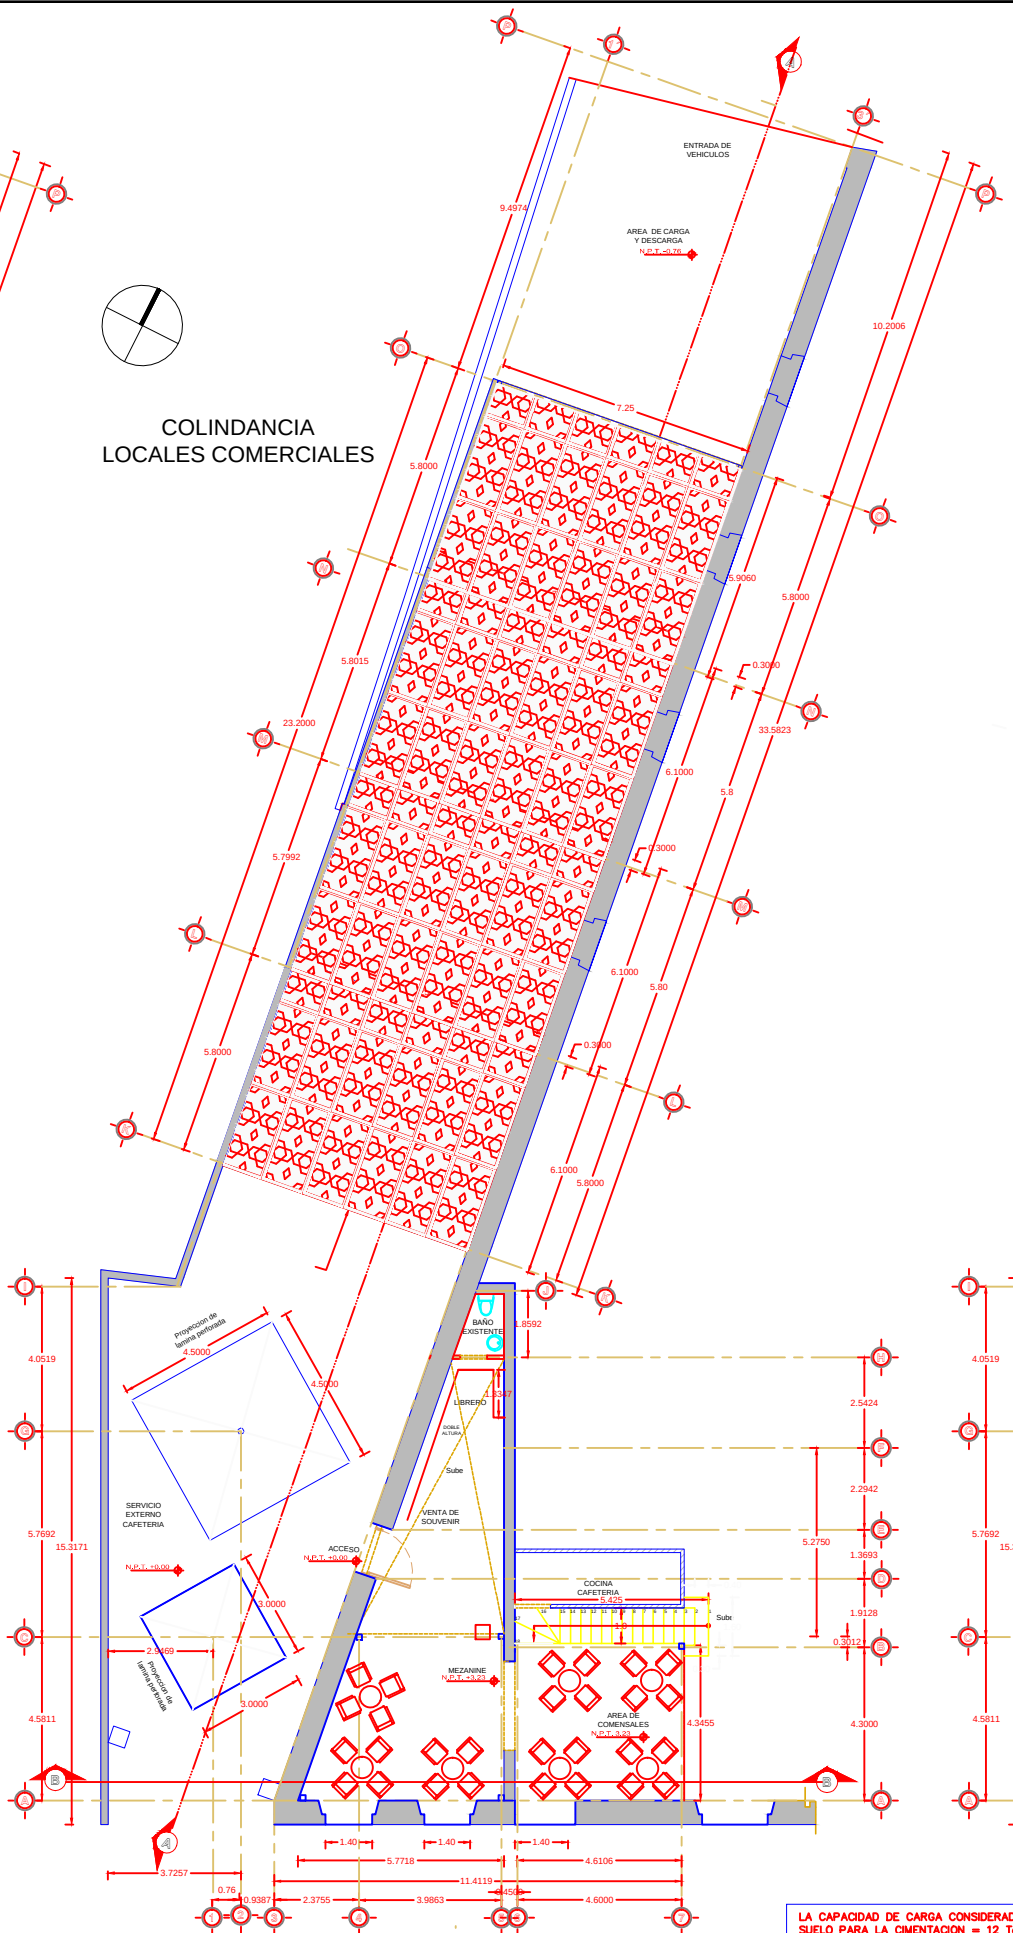

PLANTA ARQUITECTÓNICA ALTA

ESCALA 1:100

LA CAPACIDAD DE CARGA CONSIDERADA DEL SUELO PARA LA CIMENTACION = 12 Ton/m2.

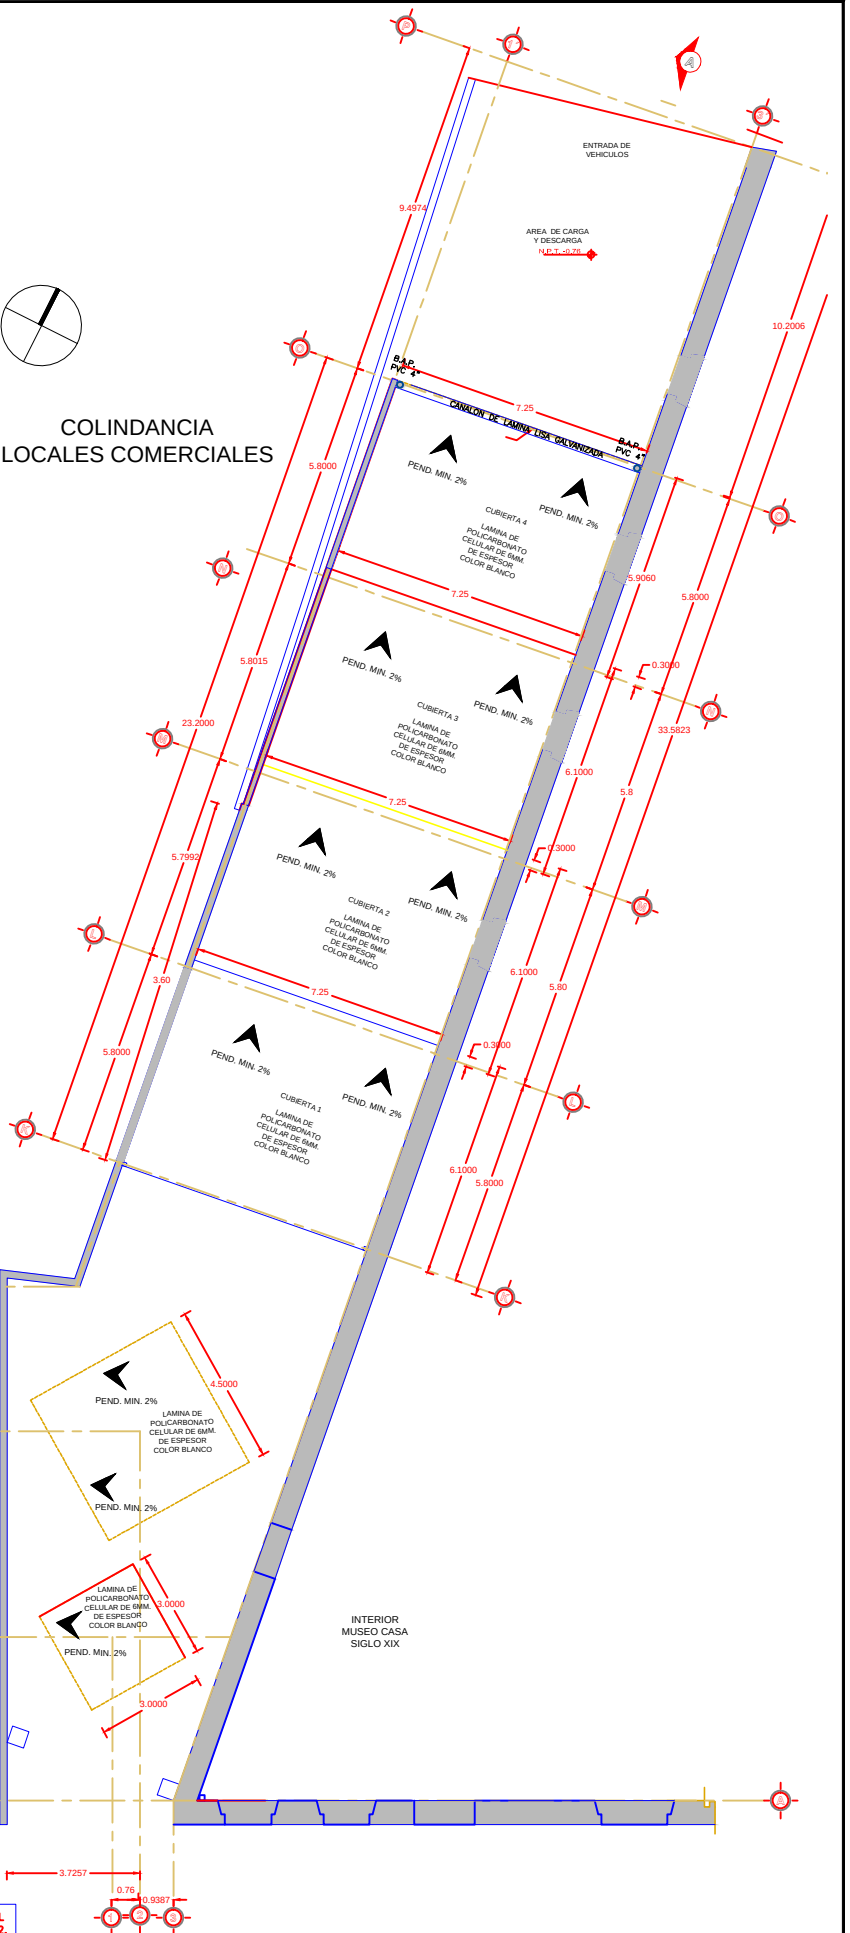

PLANO DE CONJUNTO

ESCALA 1:100

NORTE DEL PLANO

CROQUIS DE LOCALIZACION

OBSERVACIONES

01. LAS COTAS RIGEN AL DIBUJO
02. LAS COTAS ESTAN DADAS EN METROS
03. VERIFICAR NIVELES EN OBRA
04. VERIFICAR COTAS EN OBRA

REVISIONES

Nº	FECHA	DESCRIPCION
01		
02		
03		
04		
05		
06		
07		
08		
09		

SELLOS:

FECHA DE APROBACION DE O.P.M.:

FECHA DE APROBACION PARA CONSTRUIR:

PENITO CONSTRUCTOR:

ING. JAVIER ARMANDO VILLA PEREZ D.R.O. No.315

ÚNICO ARQUITECTOS

CALLE 9 DE AGOSTO # 4313
COL. BUROCRATAS FEDERAL
CHIHUAHUA COH. MEX. TELFAX: 01541 3443507
E-MAIL: mfr_015@hotmail.com

PROYECTO

PABELLÓN Y CAFETERIA MUSEO CASA SIGLO XIX

SUPERFICIES:

SUPERFICIE DEL TERRENO 1760.01 m²
SUPERFICIE PATIO 308.88 m²
SUP. CONSTRUCCIÓN PABELLÓN 199.25 m²
SUP. CONSTRUCCIÓN CAFETERIA 149.66 m²

PROPIETARIO:

MUNICIPIO DE LA CIUDAD DE CHIHUAHUA

DIRECCION:

AVENIDA BENITO JUAREZ # 601
PARQUE ROTARIO
CHIHUAHUA, CHIHUAHUA

NOMBRE DEL PLANO:

PLANTA ARO. BAJA
PLANTA ARO. ALTA
PLANO DE CONJUNTO

CLAVE:

ARQ-101/01

PROYECTOR:

ARQ. MARCOS FERNÁNDEZ FLORES

FECHA:

15 DE AGOSTO 2018