




COLINDANCIA
LOCALES COMERCIALES

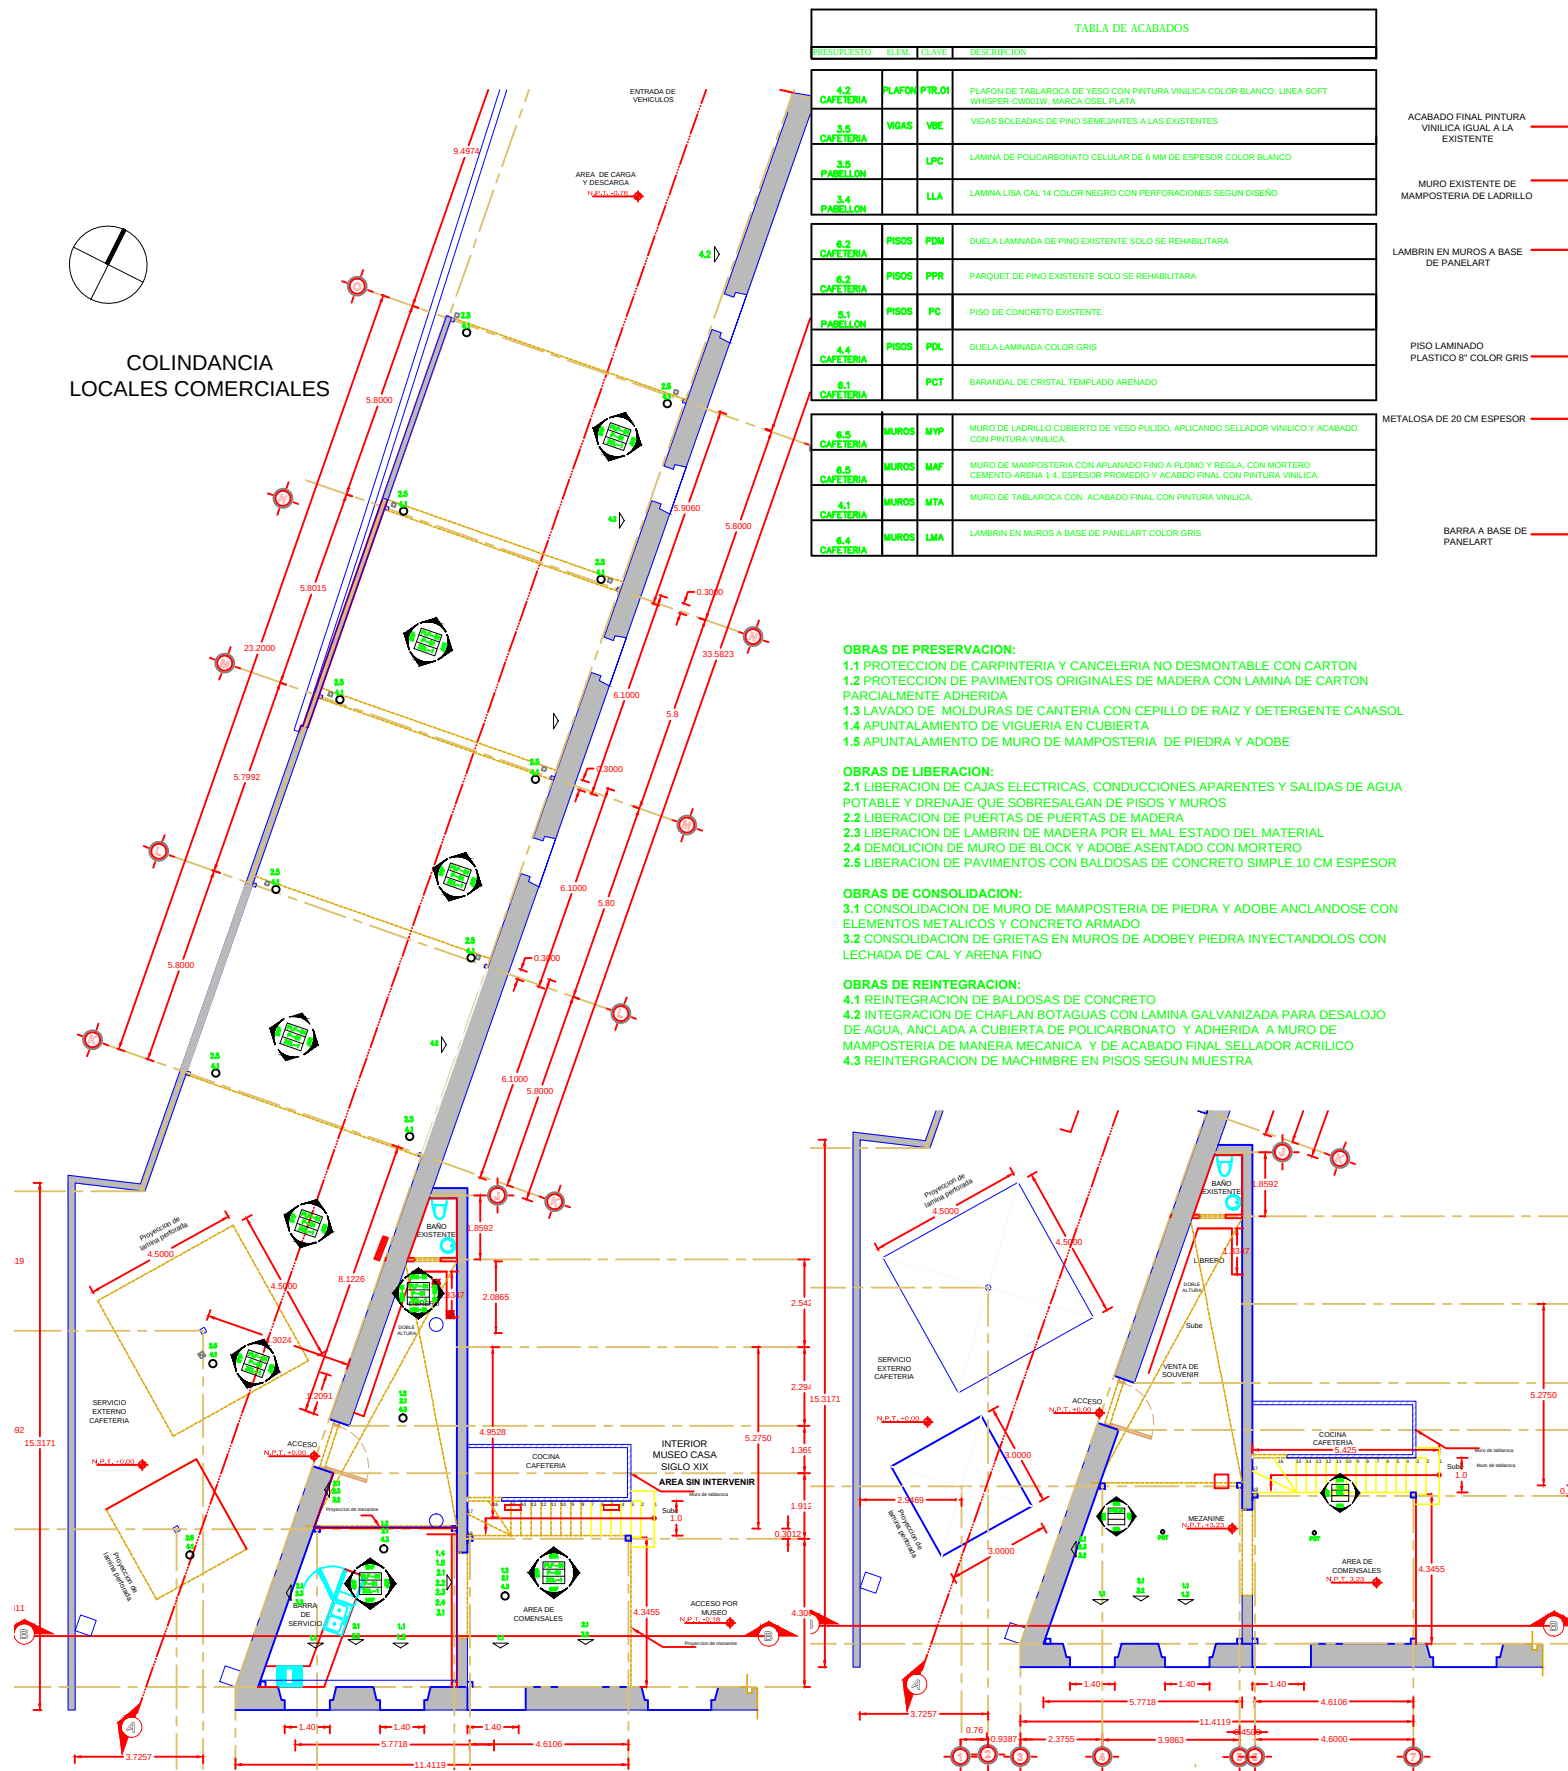

ACABADOS PLANTA BAJA

ESCALA 1:100

ACABADOS PLANTA ALTA

ESCALA 1:100

TABLA DE ACABADOS			
RESUMEN	ITEM	CLAVE	DESCRIPCION
4.2 CAFETERIA	PLAFON	PTR.01	PLAFON DE TABLAROCA DE YESO CON PINTURA VINILICA COLOR BLANCO, LINEA SOFT WHISPER-CM001W, MARCA OSEL PLATA
	VIGAS	VBE	VIGAS BOLEADAS DE PINO SEMEJANTES A LAS EXISTENTES
		LPC	LAMINA DE POLICARBONATO CELULAR DE 6 MM DE ESPESOR COLOR BLANCO
	PABELLON	LLA	LAMINA LISA CAL 14 COLOR NEGRO CON PERFORACIONES SEGUN DISEÑO
6.2 CAFETERIA	PISOS	PDM	DUELA LAMINADA DE PINO EXISTENTE SOLO SE REHABILITARA
	PISOS	PPR	PARQUET DE PINO EXISTENTE SOLO SE REHABILITARA
	PISOS	PC	PISO DE CONCRETO EXISTENTE
	PISOS	PDL	DUELA LAMINADA COLOR GRIS
6.1 CAFETERIA		PCT	BARANDAL DE CRISTAL TEMPLADO ARENADO
6.5 CAFETERIA	MUROS	MYP	MURO DE LADRILLO CUBIERTO DE YESO PULIDO, APLICANDO SELLADOR VINILICO Y ACABADO CON PINTURA VINILICA
6.5 CAFETERIA	MUROS	MAF	MURO DE MAMPOSTERIA CON APLANADO FINO A PLOMO Y REGLA, CON MORTERO CEMENTO-ARENA 1:4, ESPESOR PROMEDIO Y ACABADO FINAL CON PINTURA VINILICA
4.1 CAFETERIA	MUROS	MTA	MURO DE TABLAROCA CON ACABADO FINAL CON PINTURA VINILICA
4.4 CAFETERIA	MUROS	LMA	LAMBRIN EN MUROS A BASE DE PANELART COLOR GRIS

OBRAS DE PRESERVACION:

- 1.1 PROTECCION DE CARPINTERIA Y CANCELERIA NO DESMONTABLE CON CARTON
- 1.2 PROTECCION DE PAVIMENTOS ORIGINALES DE MADERA CON LAMINA DE CARTON PARCIALMENTE ADHERIDA
- 1.3 LAVADO DE MOLDURAS DE CANTERIA CON CEPILLO DE RAIZ Y DETERGENTE CANASOL
- 1.4 APUNTALAMIENTO DE VIGUERIA EN CUBIERTA
- 1.5 APUNTALAMIENTO DE MURO DE MAMPOSTERIA DE PIEDRA Y ADOBE

OBRAS DE LIBERACION:




- 2.1 LIBERACION DE CAJAS ELECTRICAS, CONDUCCIONES APARENTES Y SALIDAS DE AGUA POTABLE Y DRENAJE QUE SOBRESALGAN DE PISOS Y MUROS
- 2.2 LIBERACION DE PUERTAS DE PUERTAS DE MADERA
- 2.3 LIBERACION DE LAMBRIN DE MADERA POR EL MAL ESTADO DEL MATERIAL
- 2.4 DEMOLICION DE MURO DE BLOCK Y ADOBE ASENTADO CON MORTERO
- 2.5 LIBERACION DE PAVIMENTOS CON BALDOSAS DE CONCRETO SIMPLE 10 CM ESPESOR

OBRAS DE CONSOLIDACION:

- 3.1 CONSOLIDACION DE MURO DE MAMPOSTERIA DE PIEDRA Y ADOBE ANCLANDOSE CON ELEMENTOS METALICOS Y CONCRETO ARMADO
- 3.2 CONSOLIDACION DE GRIETAS EN MUROS DE ADOBEY PIEDRA INYECTANDOLOS CON LECHADA DE CAL Y ARENA FINO

OBRAS DE REINTEGRACION:

- 4.1 REINTEGRACION DE BALDOSAS DE CONCRETO
- 4.2 INTEGRACION DE CHAFLAN BOTAGUAS CON LAMINA GALVANIZADA PARA DESALJOJO DE AGUA, ANCLADA A CUBIERTA DE POLICARBONATO Y ADHERIDA A MURO DE MAMPOSTERIA DE MANERA MECANICA Y DE ACABADO FINAL SELLADOR ACRILICO
- 4.3 REINTEGRACION DE MACHIMBRE EN PISOS SEGUN MUESTRA

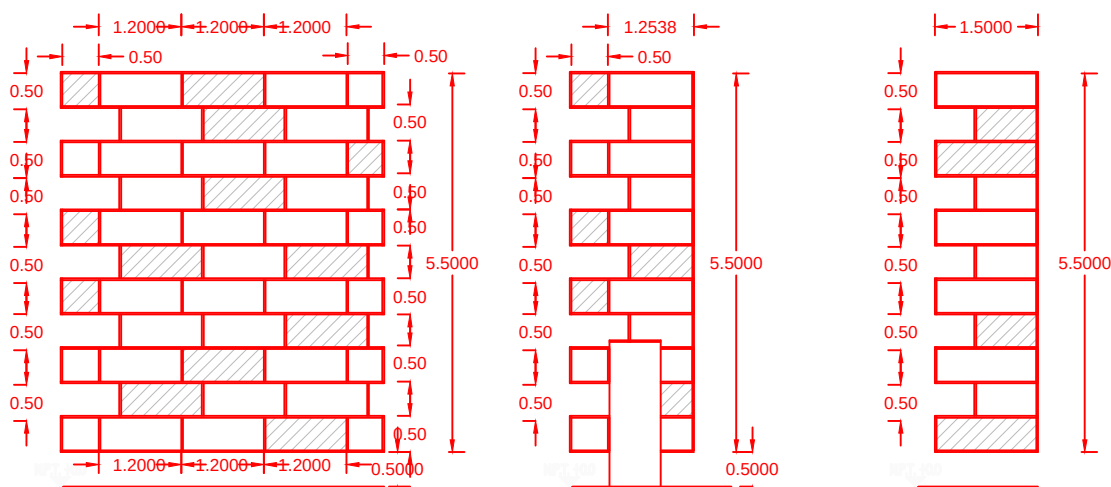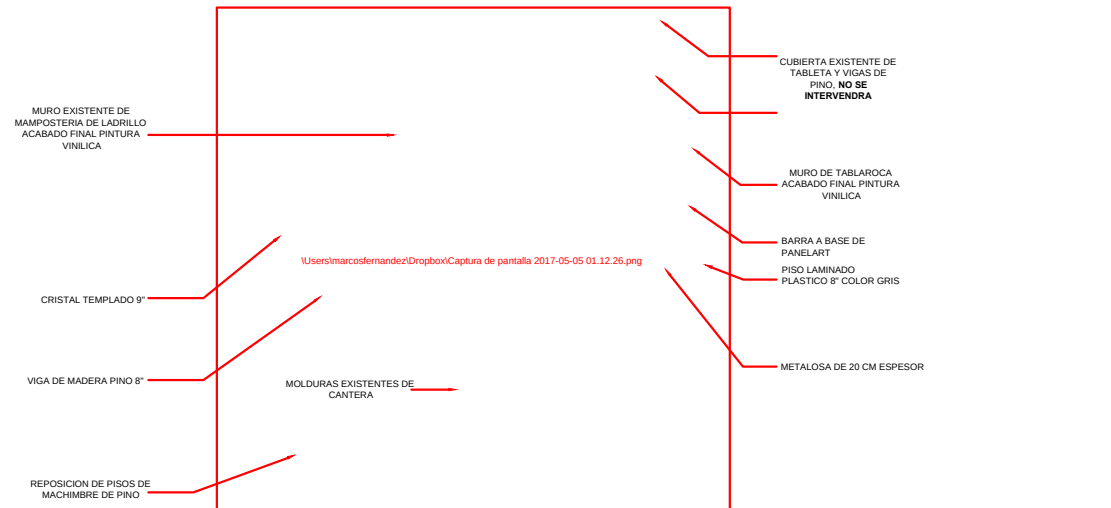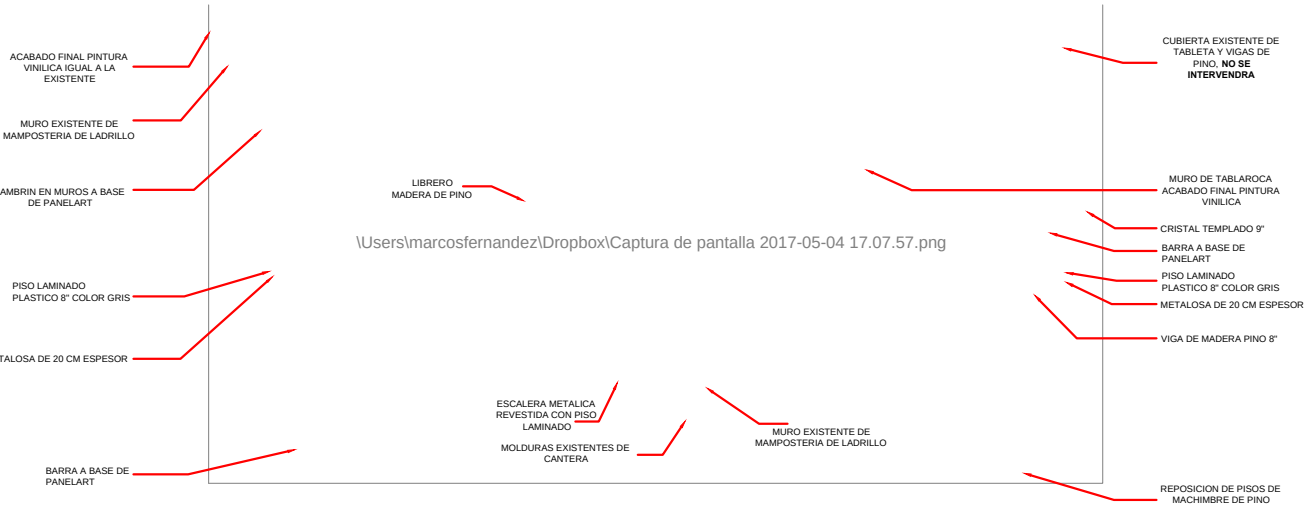

ALZADO A

ALZADO B

ALZADO C


DETALLE LIBRERO

ESCALA 1:50

NORTE DEL PLANO



CROQUIS DE LOCALIZACION

 

OBSERVACIONES

01. LAS COTAS RIGEN AL DIBUJO
02. LAS COTAS ESTAN DADAS EN METROS
03. VERIFICAR NIVELES EN OBRA
04. VERIFICAR COTAS EN OBRA

REVISIONES

NO.	FECHA	DESCRIPCION
01		
02		
03		
04		
05		
06		
07		
08		
09		

SELLOS:

FECHA DE APROBACION DE O.P.M.:

FECHA DE APROBACION PARA CONSTRUIR:

PERITO CONSTRUCTOR:

ING. JAVIER ARMANDO VILLA PEREZ D.R.O. No.915

ÚNICO ARQUITECTOS

CALLE 9 E AGOSTO # 4333
COL. BUROCRATAS FEDERAL
CHIHUAHUA COH. NICK TELFAX: 0155 3843507
E-MAIL: mff_015@hotmail.com

PROYECTO

PABELLÓN Y CAFETERIA MUSEO CASA SIGLO XIX

SUPERFICIES

SUPERFICIE DEL TERRENO	1760.01	2
SUPERFICIE PATIO	308.68	m²
SUP. CONSTRUCCIÓN PABELLÓN	186.25	m²
SUP. CONSTRUCCIÓN CAFETERIA	145.66	m²

PROPIETARIO:

MUSEO CASA SIGLO XIX

DIRECCION:

AVENIDA BENITO JUAREZ # 601
PARQUE ROTARIO
CHIHUAHUA, CHIHUAHUA

NOMBRE DEL PLANO:

PLANO DE ACABADOS
DESPIECE DE MUROS
DESPIECE DE PISOS

PROYECTO:

ARG. MARCOS FERNANDEZ FLORES
DISEÑO: ARG. MARCOS FERNANDEZ FLORES
FECHA: JUNIO 2017

CLAVE:

ARQ-101/003

ESCALA:

ESCALA: 1:50
COTAS EN METROS