

PLANO

DE UN CENTRO COMUNITARIO UBICADO EN LA AVENIDA CARLOS PACHECO VILLALOBOS, MARCADA CON EL No. 4601 DE LA COLONIA LEALTAD I DE ESTA CIUDAD DE CHIHUAHUA.

ESCALA 1:200


CLAVE CATASTRAL
429-001-015

CLAVE CATASTRAL ESTANDAR
08-001-019-00-0001-429-001-00015-00-0000

PROPIEDAD DE
MUNICIPIO DE CHIHUAHUA



CUADRO DE SUPERFICIES	
SUP. TERRENO ESCRITURAS	150.00 m²
SUP. TERRENO FISICO	178.530 m²
SUP. DE CONSTRUCCIÓN TOTAL	288.878 m²
SUP. DE CONSTRUCCIÓN PLANTA BAJA	140.894 m²
SUP. DE CONSTRUCCIÓN PLANTA ALTA	147.984 m²
SUP. DE VOLADOS	7.09 m²
SUP. DE PORCHE	1.615 m²

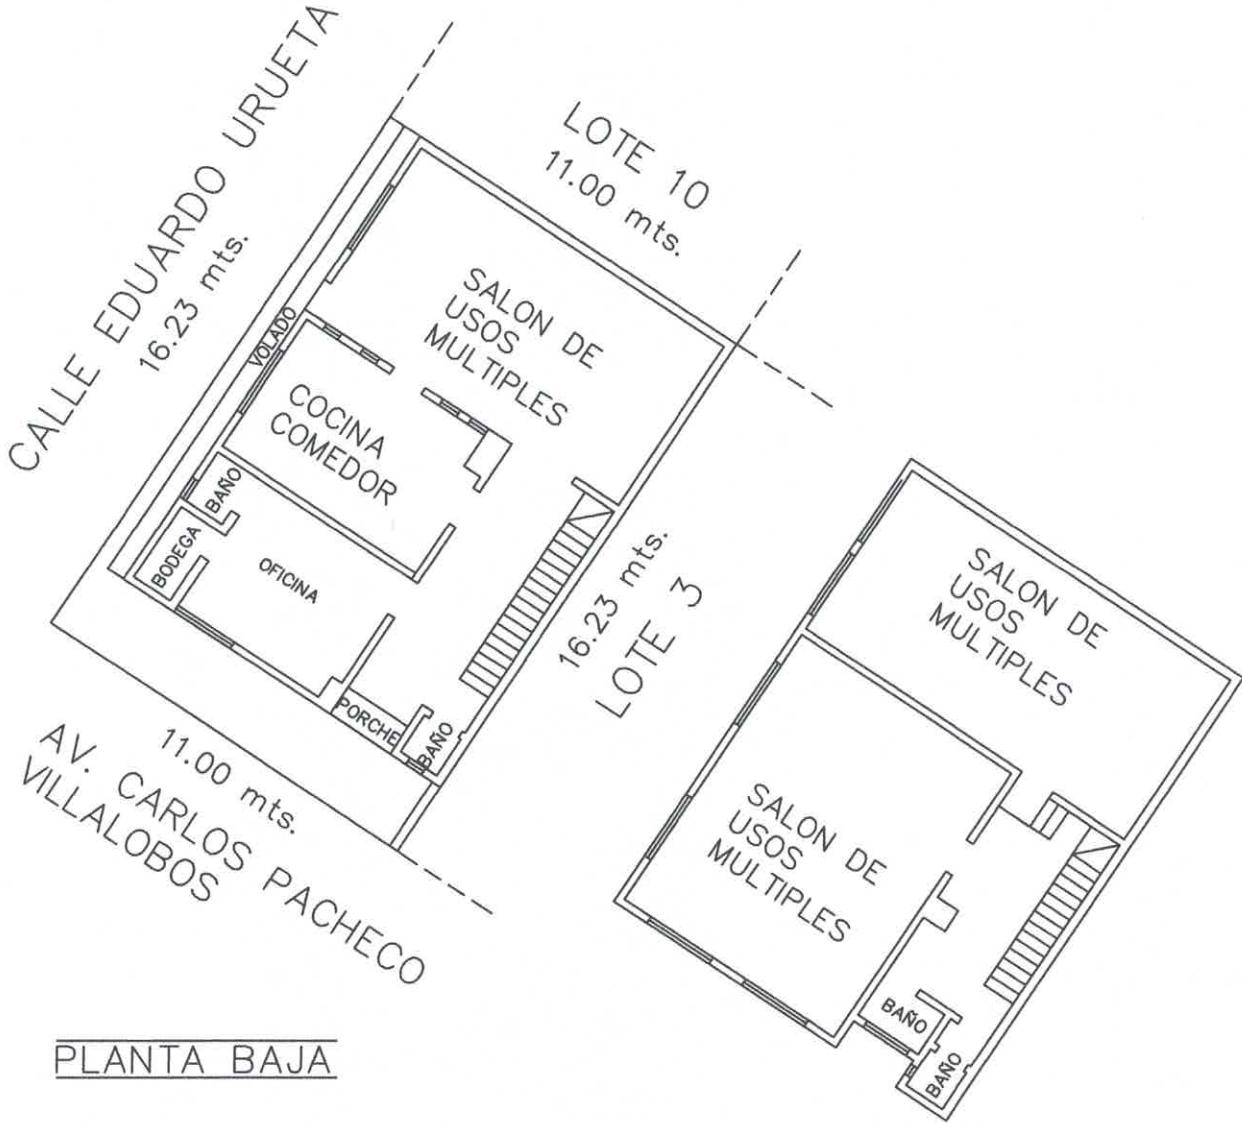

PLANTA BAJA

PLANTA ALTA

