

PLANO DEL CENTRO COMUNITARIO UBICADO EN LA CALLE 16 DE SEPTIEMBRE, MARCADA CON EL No. 2516 DE LA COLONIA "ALFREDO CHAVEZ" DE ESTA CIUDAD DE CHIHUAHUA.


ESCALA 1:250

CLAVE CATASTRAL
158-036-015

CLAVE CATASTRAL ESTANDAR
08-001-019-00-0001-158-036-00015-00-0000


PROPIEDAD DE MUNICIPIO DE CHIHUAHUA

CROQUIS DE LOCALIZACION

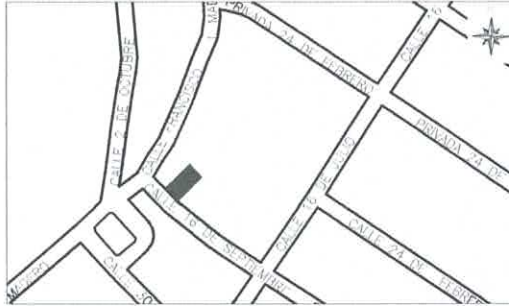

CUADRO DE SUPERFICIES

SUP. DE TERRENO = 205.98m ²
SUP. DE CONSTRUCCION PLANTA BAJA = 139.90m ²
SUP. DE CONSTRUCCION PLANTA ALTA = 320.91m ²
SUP. DE PORCHE = 17.60m ²
SUP. DE VOLADOS = 19.58m ²

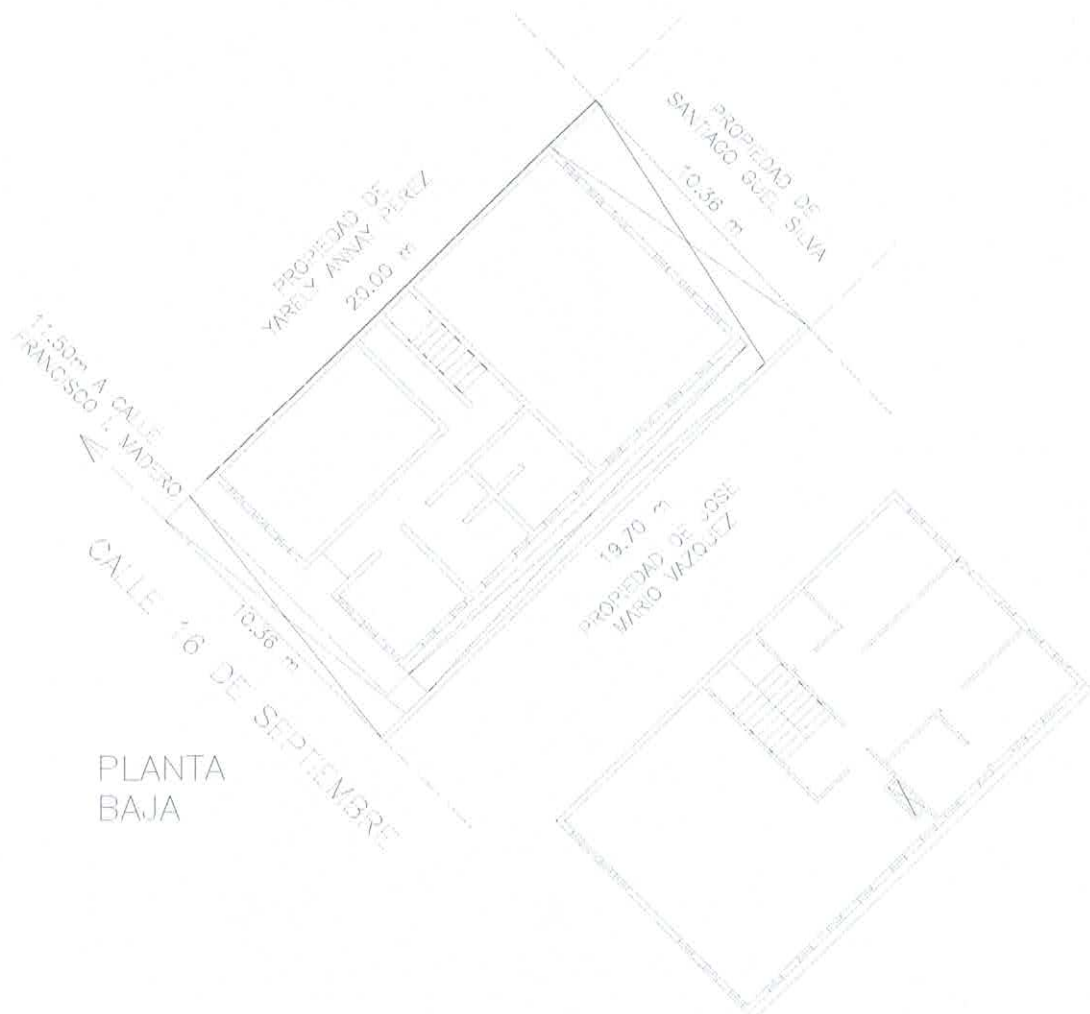

PLANTA
BAJA

CHIHUAHUA, CHIH.
12 DE FEBRERO DEL 2026



ING. JESUS ROBERTO DEL CASTILLO
HERNANDEZ
R.P.C. 1923