

PLANO

DE UN CENTRO COMUNITARIO UBICADO EN LA AV. PALESTINA, MARCADA CON EL No. 9701 DEL LA COLONIA "TABALAOPA" DE ESTA CIUDAD DE CHIHUAHUA.

ESCALA 1:300

CLAVE CATASTRAL
270-068-004


CLAVE CATASTRAL ESTANDAR
08-001-019-00-0001-270-068-00004-00-0000

PROPIEDAD DE

MUNICIPIO DE CHIHUAHUA



CUADRO DE SUPERFICIES	
SUP. TERRENO	727.65m ²
SUP. CONSTRUCCION PLANTA BAJA	401.59m ²
SUP. CONSTRUCCION PLANTA ALTA	146.91m ²
SUP. PATIO	297.22m ²
SUP. VOLADOS	2.71m ²

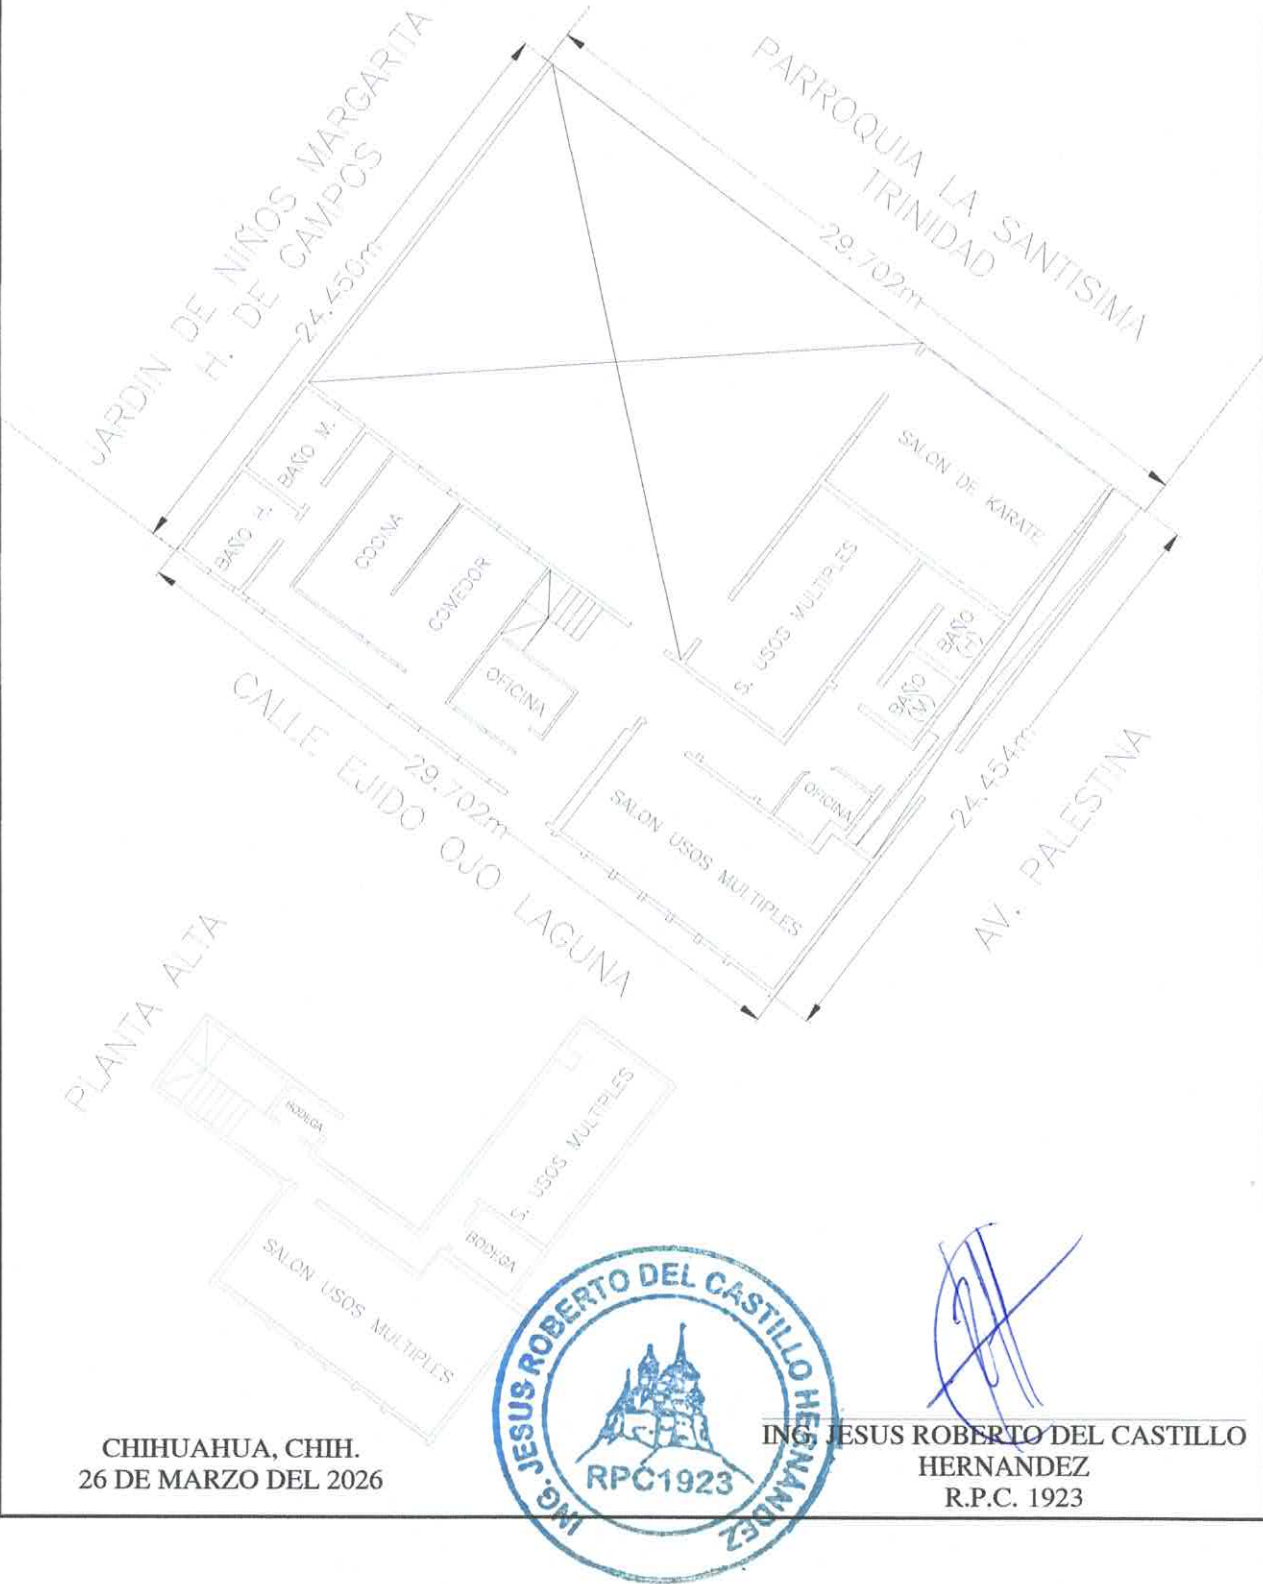

CHIHUAHUA, CHIH.
26 DE MARZO DEL 2026

ING. JESUS ROBERTO DEL CASTILLO
HERNANDEZ
R.P.C. 1923