


PLANO CATASTRAL

DEL CENTRO COMUNITARIO "LOMAS KARIKE" UBICADO EN CALLE LOMA ALTA 8100, COLONIA LOMAS KARIKE, CHIHUAHUA, CHIH.



PROPIEDAD DE:
DIF MUNICIPAL

CLAVE CATASTRAL: 319-041-054
CLAVE CATASTRAL ESTANDAR: 08-001-019-00-0001-319-041-00054-00-0000

ESCALA: 1:250

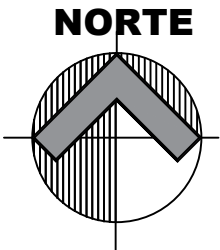


DISTRIBUCION DE SUPERFICIES	
SUPERFICIE DE TERRENO FISICA	227.44 M2
SUPERFICIE DE CONSTRUCCION P.B.	157.60 M2
SUPERFICIE DE CONSTRUCCION P.A.	124.65 M2
SUPERFICIE DE PROY PLANTA ALTA	15.33 M2

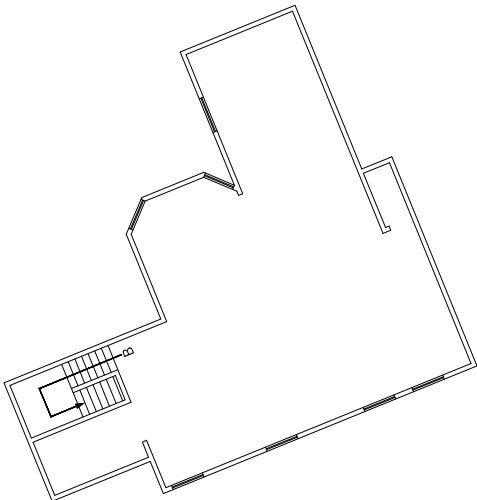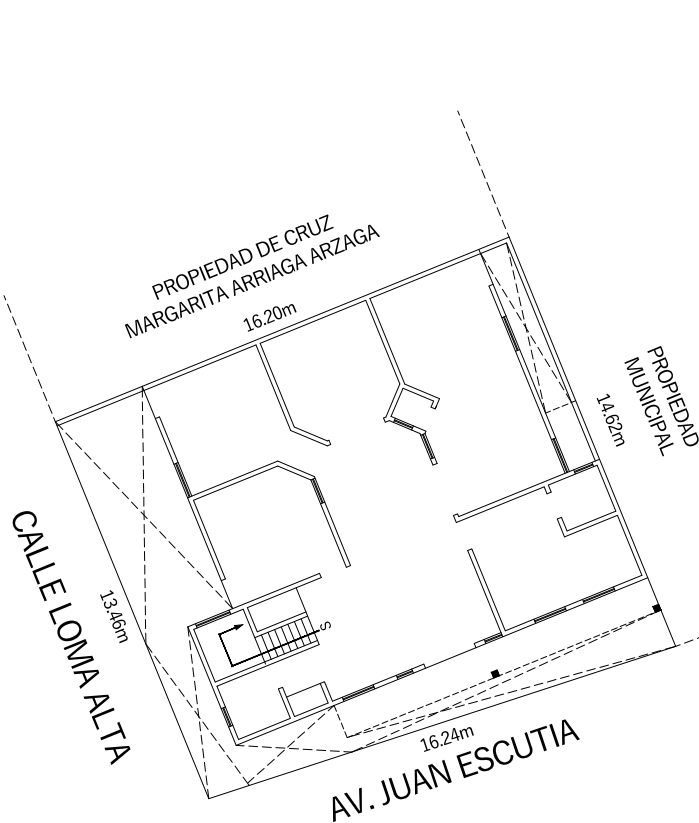

**PLANTA
ALTA**

UBICACIÓN

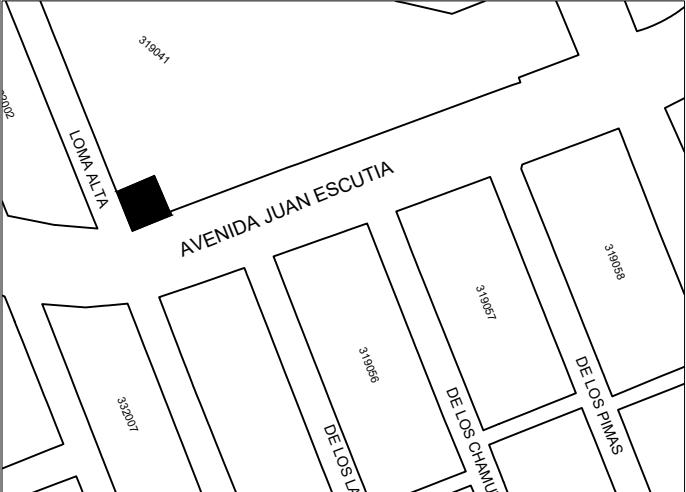

AGOSTO 2021
R.P.C. 1529 D001 ID
I.C. SERGIO VALDEZ GÓMEZ
CHIHUAHUA, CHIHUAHUA