

PLANO CATASTRAL

DE LA UNIDAD MUNICIPAL DE CENTROS DE ATENCION INFANTIL UBICADA
EN AVENIDA TEOFILO BORUNDA ORTIZ 802, COLONIA CENTRO,
CHIHUAHUA, CHIH.

PROPIEDAD DE:
DIF MUNICIPAL


CLAVE CATASTRAL: 001-001-004
CLAVE CATASTRAL ESTANDAR: 08-001-019-00-0001-001-001-00004-00-0000

ESCALA: 1:400




DISTRIBUCION DE SUPERFICIES	
SUPERFICIE DE TERRENO	494.67 M2
SUPERFICIE DE CONSTRUCCION P.B.	405.70 M2
SUPERFICIE DE CONSTRUCCION P.A.	450.06 M2
SUPERFICIE DE VOLADOS	44.61 M2

PLANTA ALTA

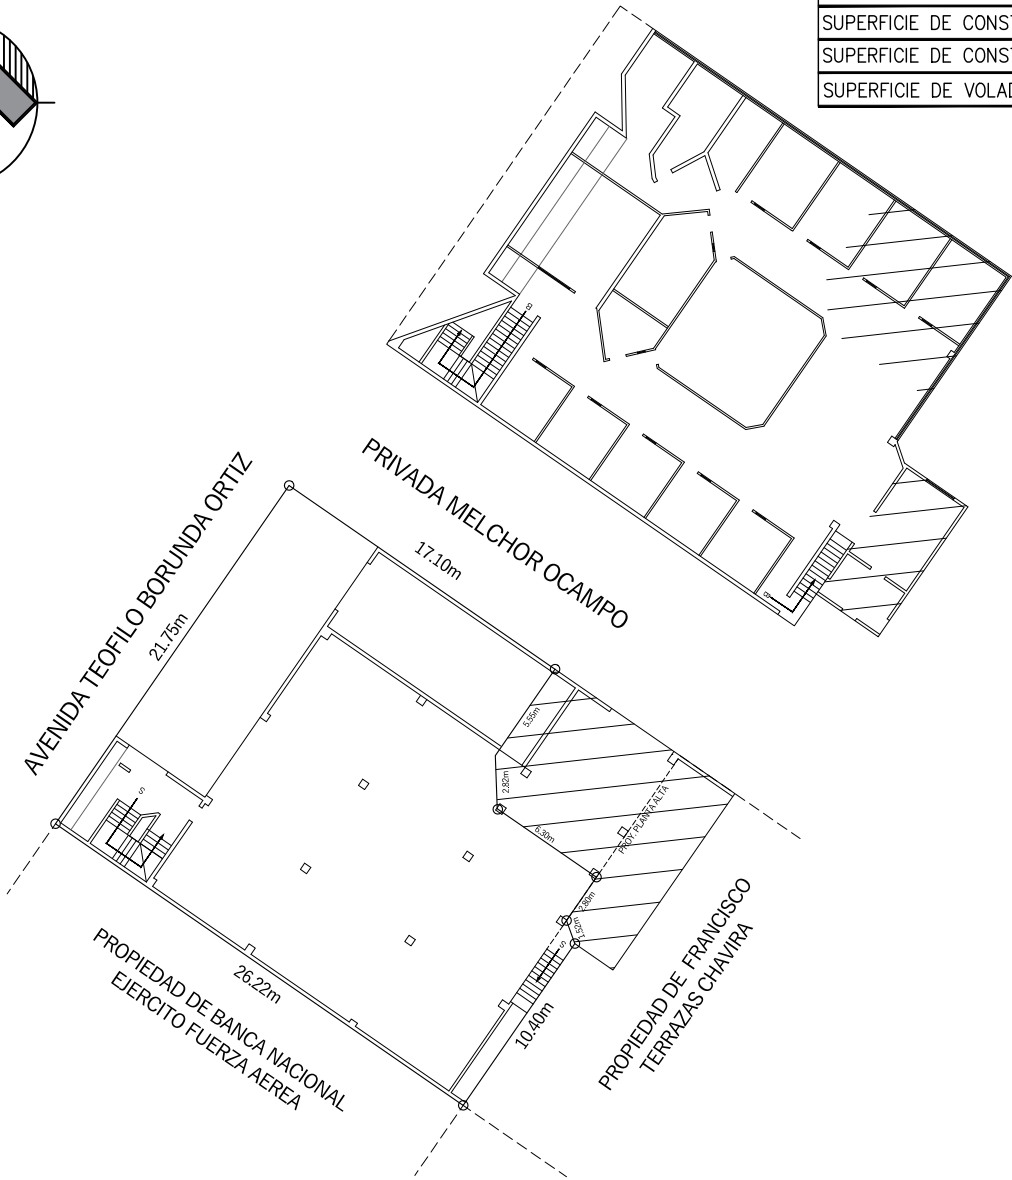

UBICACIÓN

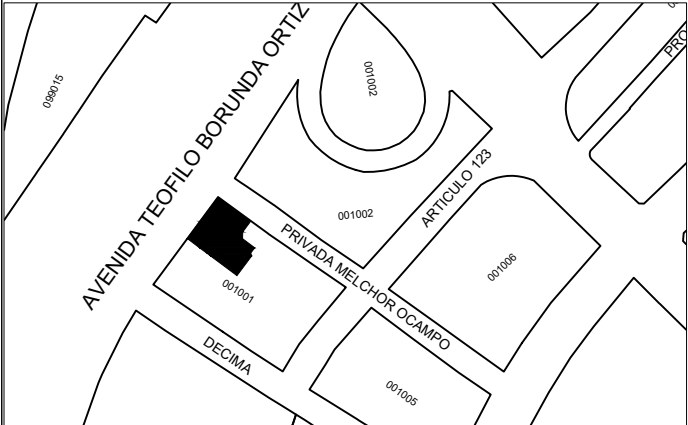

AGOSTO 2021
R.P.C. 1529 D008 ID
I.C. SERGIO VALDEZ GÓMEZ
CHIHUAHUA, CHIHUAHUA