


PLANO CATASTRAL

DEL CENTRO COMUNITARIO "CERRO DE LA CRUZ 2" UBICADO EN INTERIOR DE LA MANZANA 090-027, CALLES 64, IGNACIO DE LA LLAVE Y 64 1/2, COLONIA CERRO DE LA CRUZ, CHIHUAHUA, CHIH.

PROPIEDAD DE:
DIF MUNICIPAL


CLAVE CATASTRAL: 090-027-001
CLAVE CATASTRAL ESTANDAR: 08-001-019-00-0001-090-027-00001-00-0000

ESCALA: 1:500

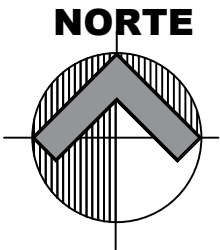


DISTRIBUCION DE SUPERFICIES	
SUPERFICIE DE TERRENO FISICA	2,163.56 M2
SUPERFICIE DE CONSTRUCCION P.B. DIF	168.33 M2
SUPERFICIE DE CONSTRUCCION P.A. DIF	168.33 M2
SUPERFICIE DE TEJABAN (MALLA) DIF	1.95 M2

PLANTA ALTA

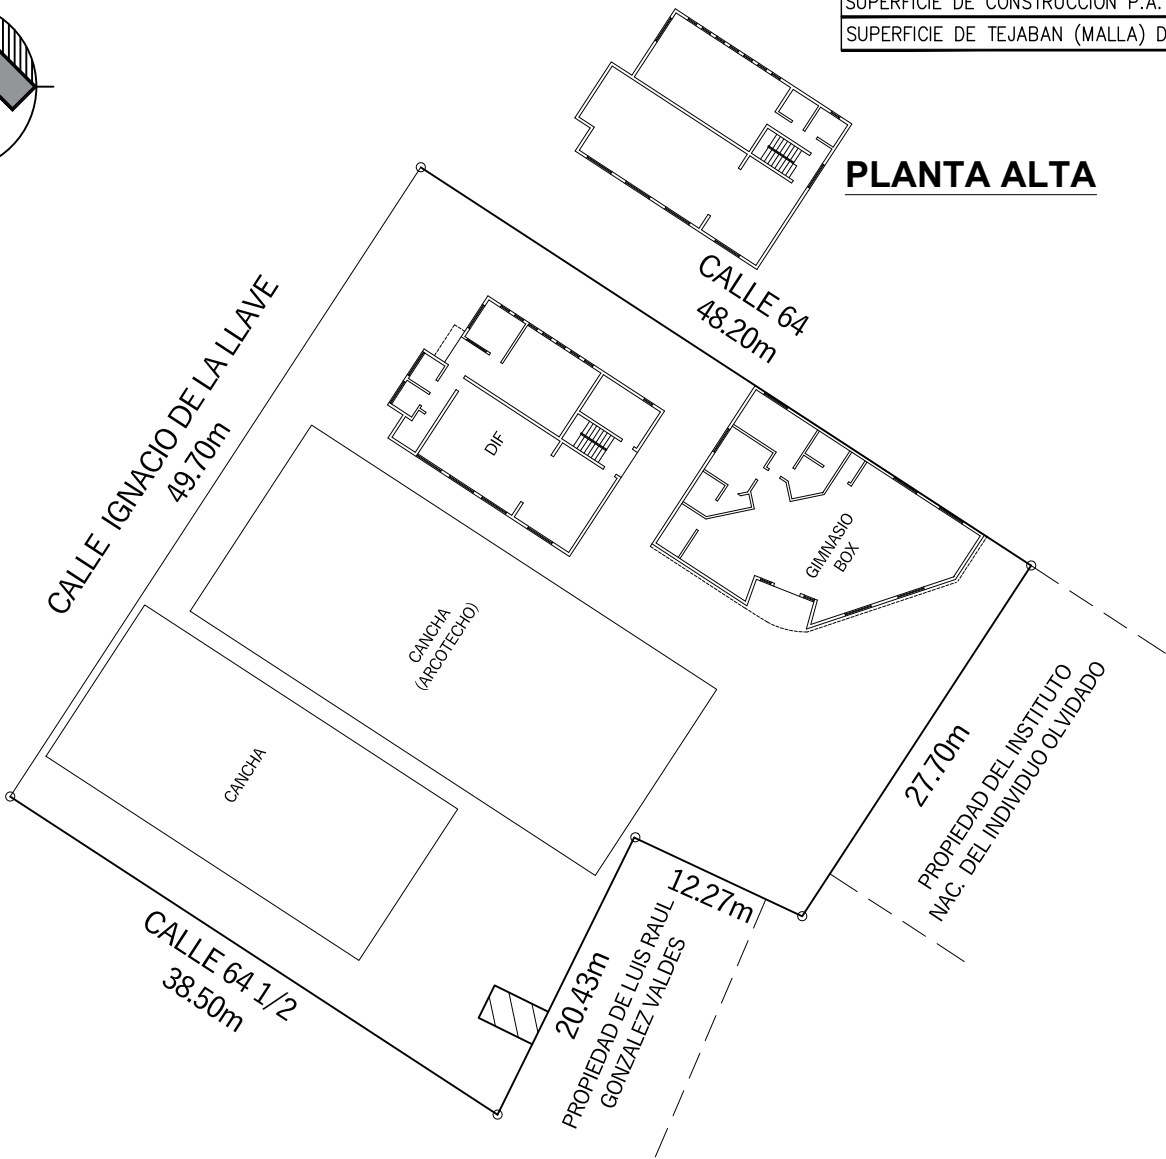

UBICACIÓN

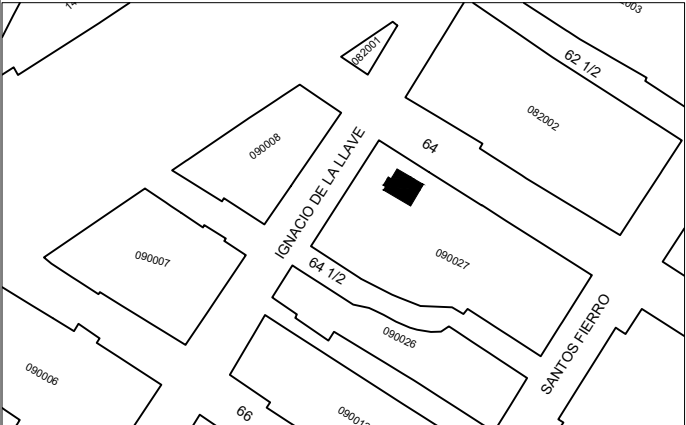

AGOSTO 2021
R.P.C. 1529 D015 ID
I.C. SERGIO VALDEZ GÓMEZ
CHIHUAHUA, CHIHUAHUA