


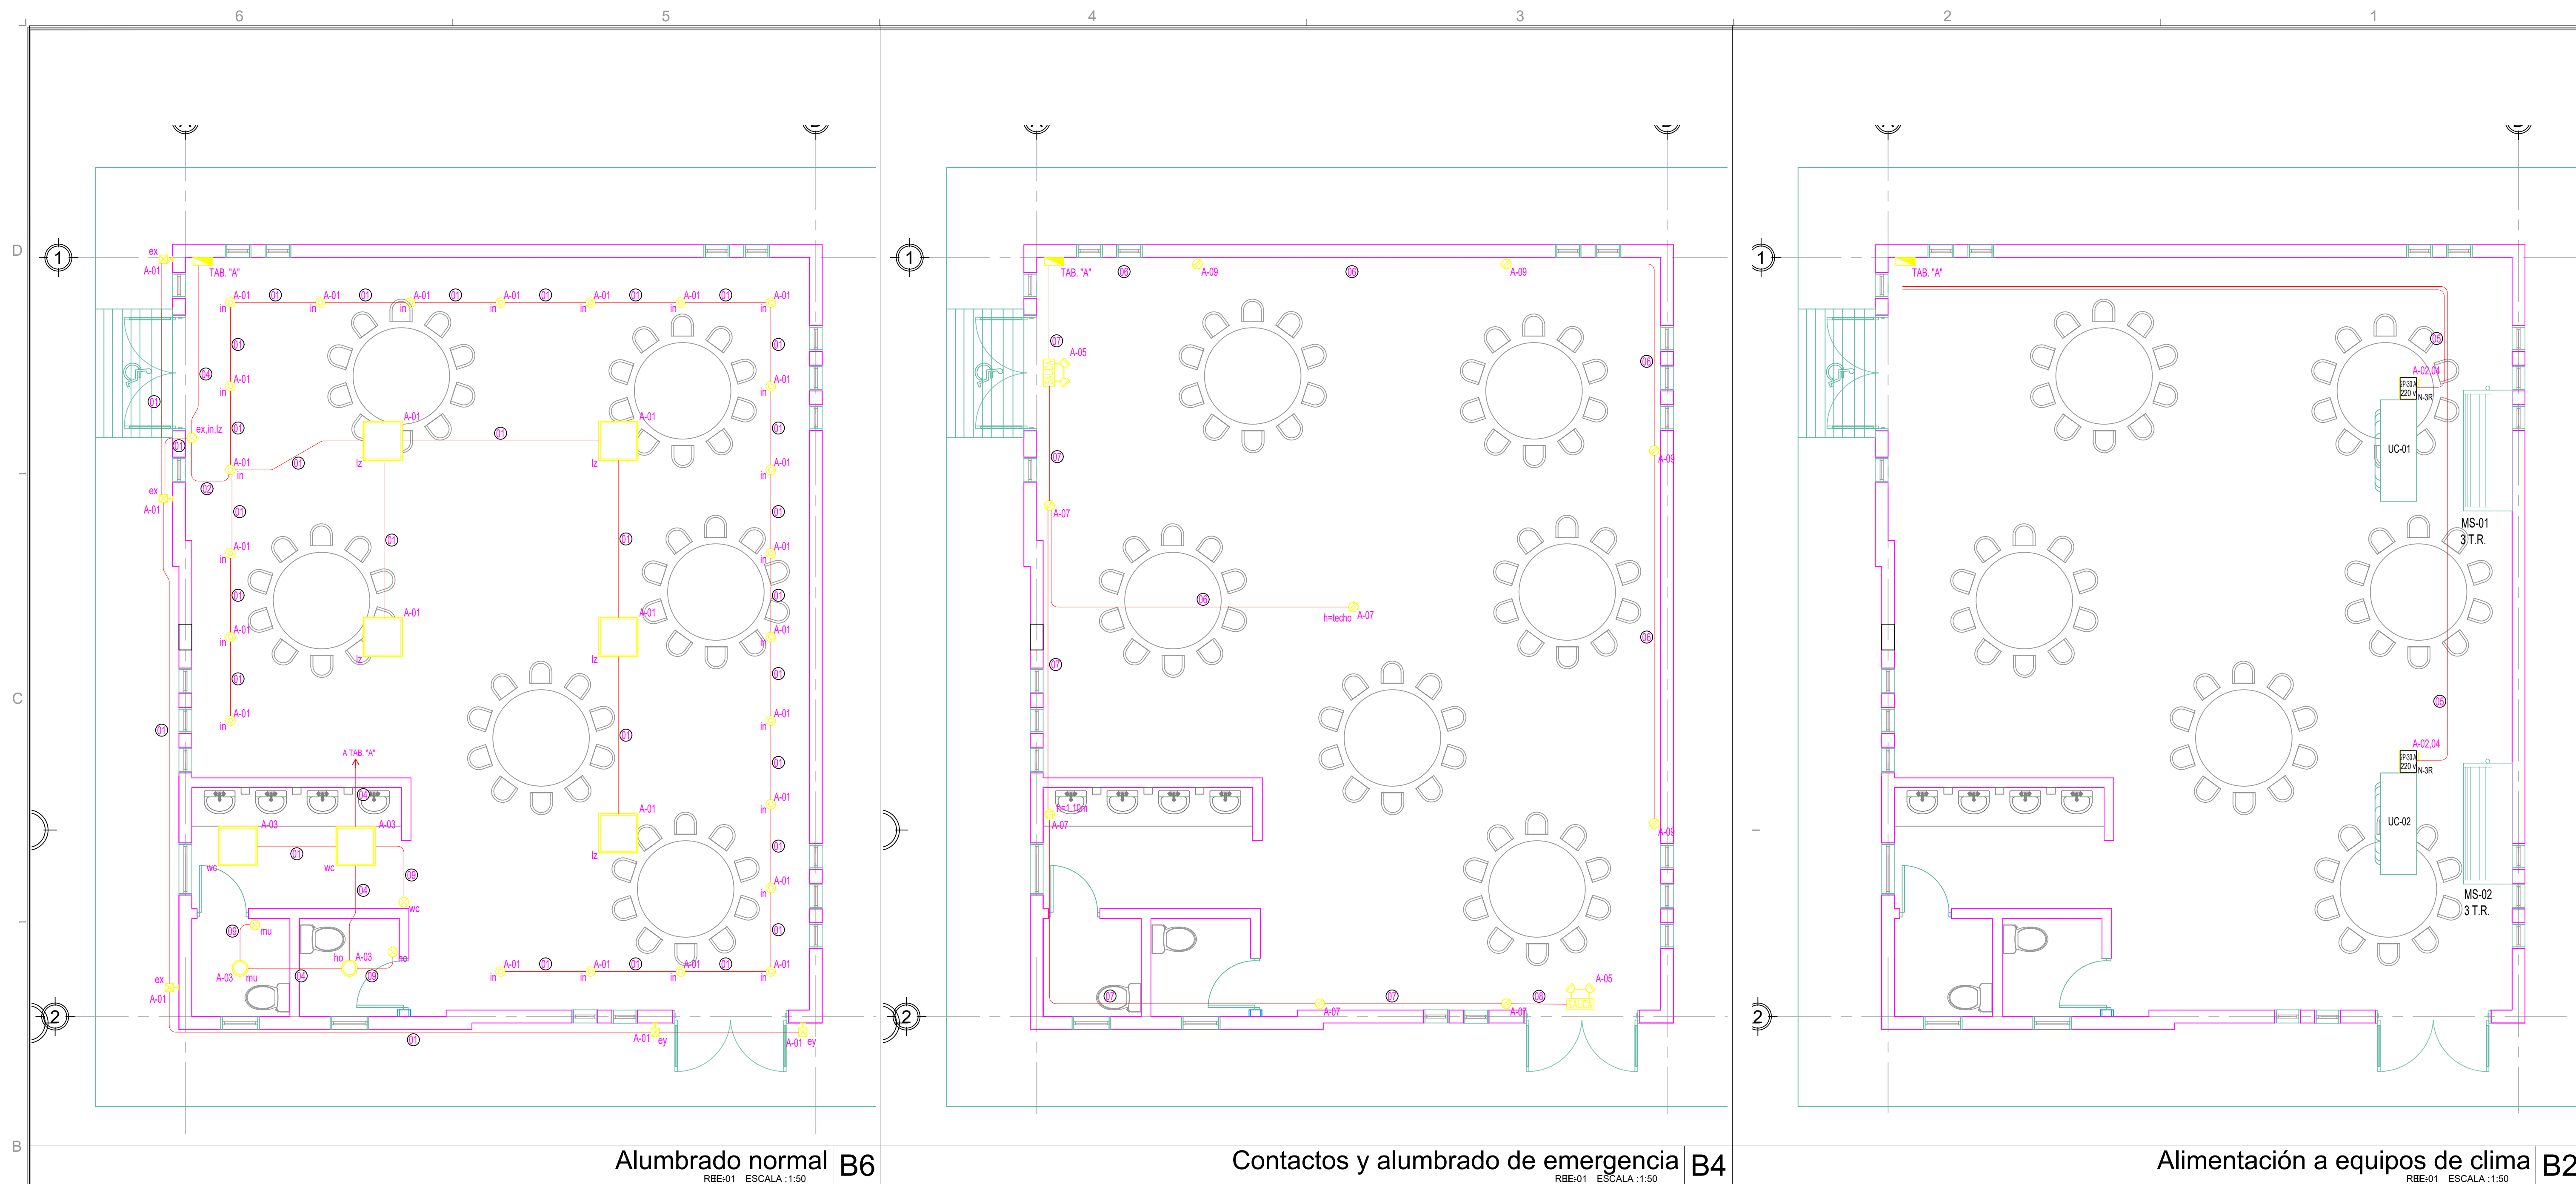

Alumbrado normal B6
RBE-01 ESCALA: 1:50

Contactos y alumbrado de emergencia B4
RBE-01 ESCALA: 1:50

Alimentación a equipos de clima B2
RBE-01 ESCALA: 1:50

SIMBOLOGÍA			
	APAGADOR SENCILLO 15 A, 127 V, INSTALADO A 1.22 M DE ALTURA.		LUMINARIA PAN LED 0.60 X 0.60 45 W, 127 V.
	DESCONECTOR DE SERVICIO, SEGÚN DATOS.		LUMINARIA DE EMERGENCIA, 127 V, INSTALADO A 2.20 M DE ALTURA.
	ARBOTANTE MARCA TECNOLITE CAT. ESLED-4002F, 47 W, 127 V, INSTALADO A 1.90 M DE ALTURA.		SALIDA EN TECHO PARA LUMINARIA DE TECHO, 23 W, 127 V.
	CONTACTO DOBLE POLARIZADO INSTALADO A 0.30 m DE ALTURA, 15 A, 127 V.		REGISTRO ELÉCTRICO PARA CONEXIONES.
	SPOT EMPOTRADO EN TECHO MARCA TECNOLITE CAT. YD-220/B CON FOCO, LED MR16-LED/5.5W/65, 5.5 W, 127 V.		TUBERÍA CONDUIT POR PISO.
	CONTACTO DE FALLA A TIERRA, 15 A, 127 V.		TUBERÍA POR MURO O TECHO.
	ANUNCIO DE SALIDA LED CON BATERÍA DE RESPALDO, 127 V, INSTALADO A 2.30 M DE ALTURA.		TABLERO O CENTRO DE CARGA.

Simbología A6
RBE-01 ESCALA: Sin escala

CÓDIGO DE CABLEADO					
2-14 (R,N) 1-14 (T) T-16mm (PDG)	3-14 (R,R,N) 1-14 (T) T-16mm (PDG)	4-14 (R,R,R,N) 1-14 (T) T-16mm (PDG)	2-14 (F,N) 1-14 (T) T-16mm (PDG)	2-10 (F,F) 1-10 (T) T-16mm (PDG)	2-12 (F,N) 1-12 (T) T-16mm (PDG)
NOMENCLATURA:					
(F) CONDUCTOR DE FASE, FORRO COLOR NEGRO.					
(N) CONDUCTOR NEUTRO, FORRO COLOR BLANCO.					
(R) CONDUCTOR DE REGRESO DE APAGADOR, FORRO COLOR ROJO.					
(T) CONDUCTOR DE PUESTA A TIERRA, FORRO COLOR VERDE O SIN FORRO.					
T - DIÁMETRO DE LA TUBERÍA.					
(PDG) TUBERÍA CONDUIT DE PARED DELGADA GALVANIZADA					
(PDG) TUBERÍA CONDUIT DE PARED GRUESA GALVANIZADA					
(PDG) TUBERÍA CONDUIT DE PDG TIPO PESADO					

Cédulas de cableado A5
RBE-01 ESCALA: Sin escala

TABLERO "A"					ESPECIFICACIONES:												RESUMEN DE CARGA					
					ALIMENTADOR: 2-8 (F,F) THW/LS 1-8 (N) THW/LS 1-10 (T) 1T-21mm (PVC)																	
					ZAPATAS PRINCIPALE 125 A																	
					OPERACIÓN: 220 /127 2F 3H 60HZ																	
					SERVICIO INTERIOR PARA EMPOTRAR MONOFASICO																	
SERVICIO: ALUMBRADO, CONTACTOS Y FUERZA					INTERRUPTORES TERMA MAGNETICOS DERIVADOS TIPO ENCHUFABLES																	
					DESBALANCE = $\frac{38.02}{37.29} = 1.91\%$																	
																	TOTALES 7,717 9,56 6,173 7,65					
%e	Long. Cond.	Cond. THW-LS	A.	W.	SERVICIO	LUM. 61/81	SPOT 8"	ARB. EMER G	CONT. No.	CIRC. No.	A. ITM	FASE A	FASE B	A. ITM	CIRC. No.	MS 3 T.R	SERVICIO	W.	A.	Cond. THW-LS	Long. Cond.	%e
						45 W 0.38 A	3 W 0.03 A	18 W 0.16 A	13 W 0.11 A	3 W 0.03 A	162 W 1.42 A					2881 W 14.55 A						
0.45	8.59	14	3.14	359	ALUMBRADO SALÓN	5	23	5		01	15			30	02	1	EQUIPO MINI SPLIT 01	1,440	14.55	10	12.67	0.61
0.26	13.77	14	1.10	126	ALUMBRADO BAÑOS	2		2		03	20			30	04	1	EQUIPO MINI SPLIT 02	1,440	14.55	10	12.67	0.61
0.02	11.97	14	0.10	12	ALUMBRADO DE EMERGENCIA				4	05	20			30	06	1	EQUIPO MINI SPLIT 02	1,440	14.55	10	18.82	0.91
1.34	11.26	12	7.09	810	CONTACTOS				5	07	20							1,440	14.55			
1.33	13.97	12	5.67	648	CONTACTOS				4	09	15				10			1,440	14.55			
										11					12							

Cuadro de Cargas A4
RBE-01 ESCALA: Sin escala

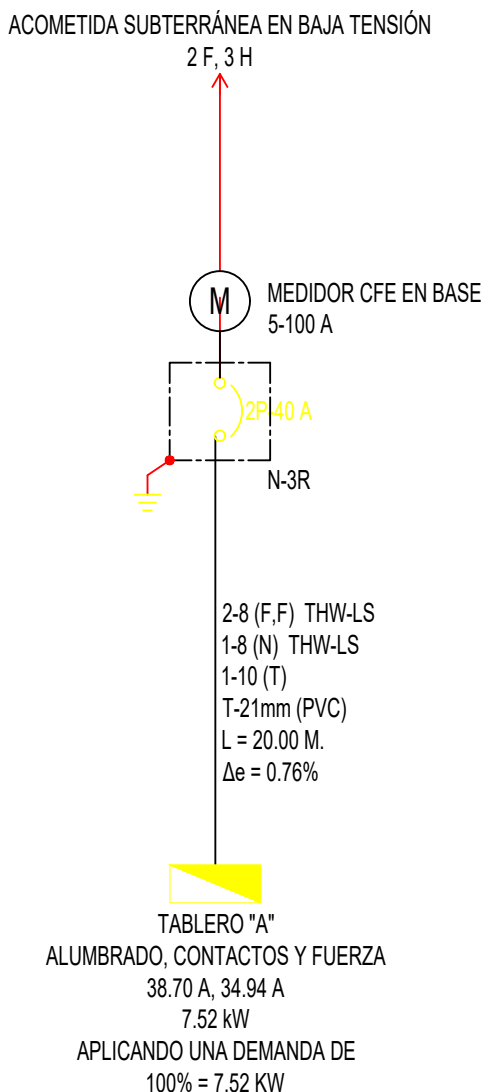


Diagrama Unifilar A3
RBE-01 ESCALA: Sin escala



CONTROL DE REVISIONES:		
Nº	FECHA	OBSERVACIONES
1		
2		
3		
4		
5		
6		

PROYECTO: SALÓN DE USOS MÚLTIPLES EN COLONIA VISTAS DEL NORTE

ALUMBRADO, CONTACTOS Y FUERZA

DIRECCIÓN: AV. RIO NILO S/N COL. VISTAS DEL NORTE CHIHUAHUA, CHIH.

PROYECTO: DISEÑO ARQUITECTURA Y CONSTRUCCION

DISEÑO: Y.V.C.P. REVISÓ: E.I.L.O. APROBO: G.R.

FECHA DE ELABORACIÓN: ABRIL 2022

FECHA DE IMPRESIÓN: ABRIL 2022

INDICADA

MTS No. DE PLANO: IE-01