
SEMBRADO ETAPA I FASE 1 DESPLANTE 10
11 VIVIENDAS

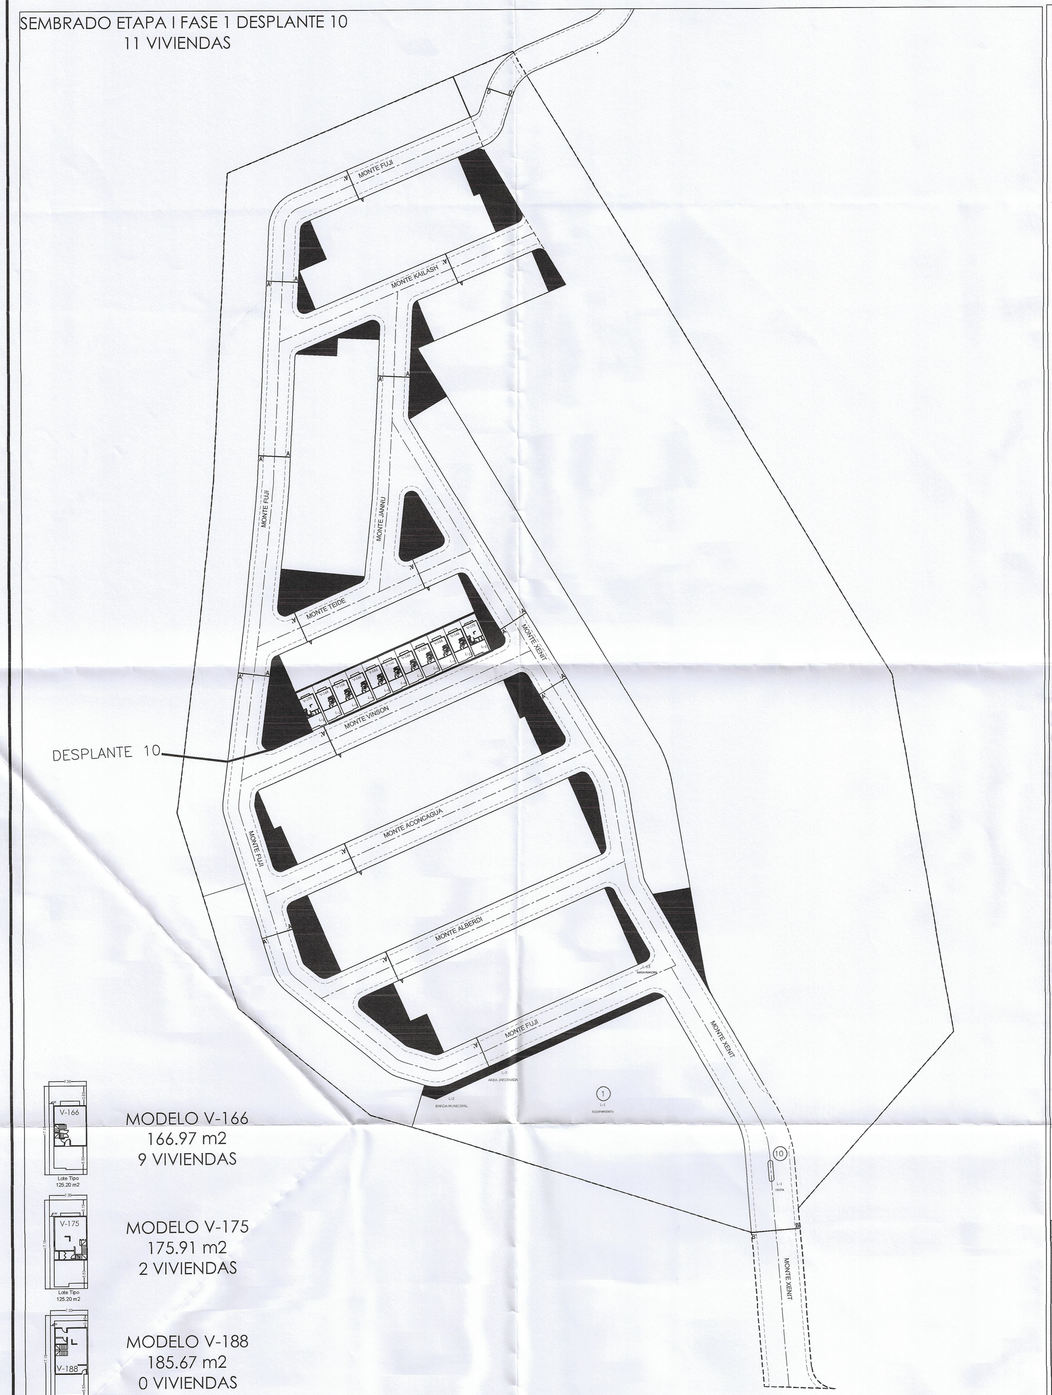


MODELO V-166
166.97 m2
9 VIVIENDAS

MODELO V-175
175.91 m2
2 VIVIENDAS

MODELO V-188
185.67 m2
0 VIVIENDAS

DESPLANTE 10
11 VIVIENDAS

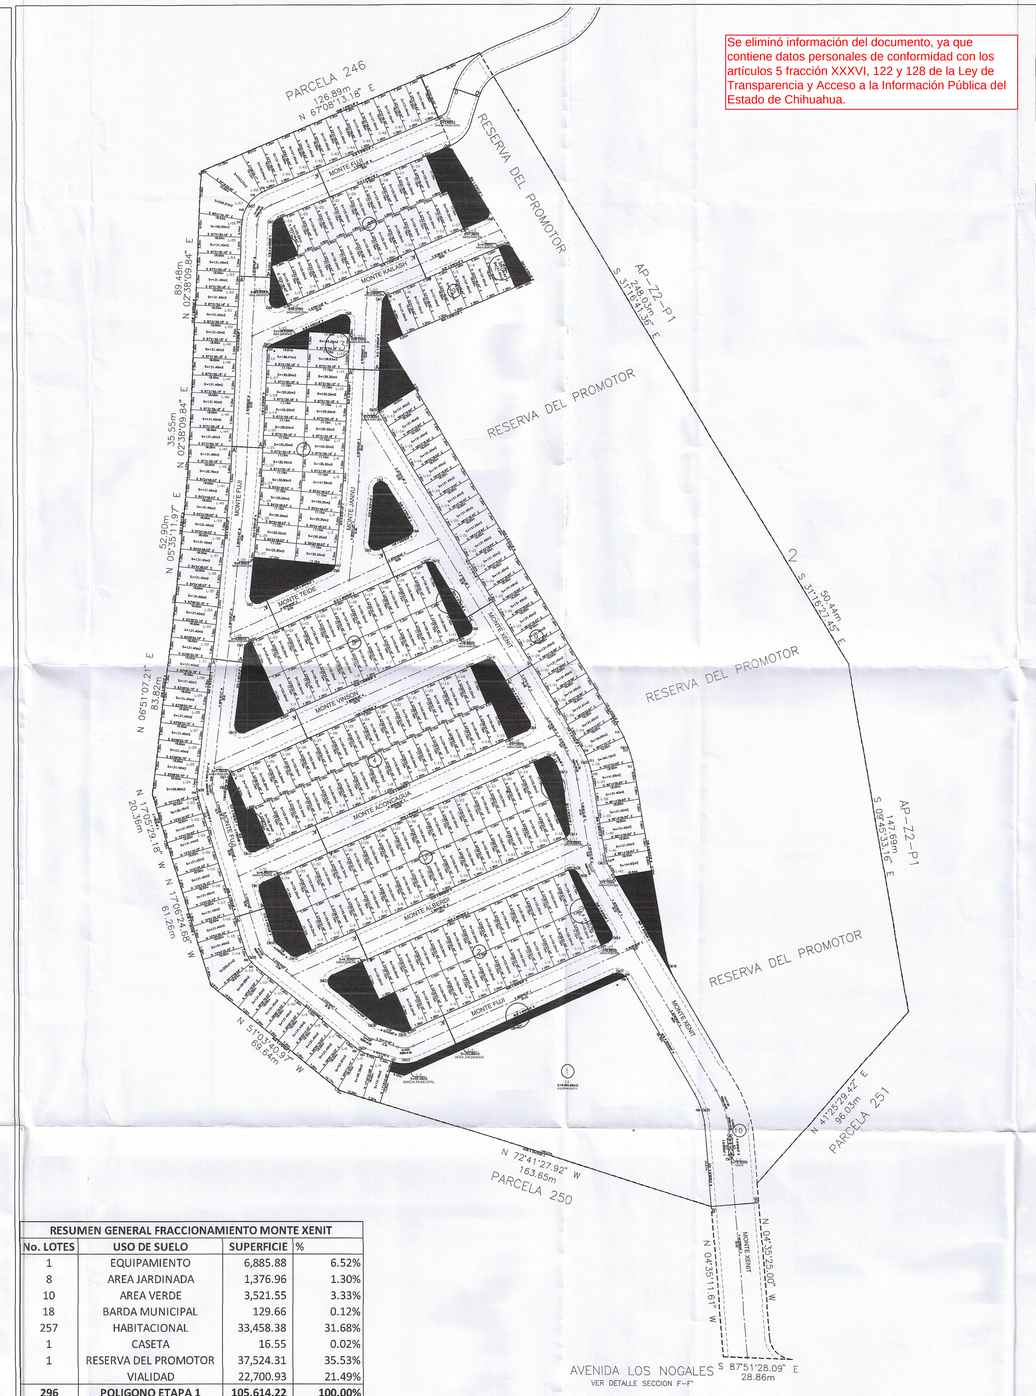


RESUMEN GENERAL FRACCIONAMIENTO MONTE XENIT			
No. LOTES	USO DE SUELO	SUPERFICIE	%
1	EQUIPAMIENTO	6,885.88	6.52%
8	AREA JARDINADA	1,376.96	1.30%
10	AREA VERDE	3,521.55	3.33%
18	BARDA MUNICIPAL	129.66	0.12%
257	HABITACIONAL	33,458.38	31.68%
1	CASETA	16.55	0.02%
1	RESERVA DEL PROMOTOR	37,524.31	35.53%
	VIALIDAD	22,700.93	21.49%
296	POLIGONO ETAPA 1	105,614.22	100.00%


Se eliminó información del documento, ya que contiene datos personales de conformidad con los artículos 5 fracción XXXVI, 122 y 128 de la Ley de Transparencia y Acceso a la Información Pública del Estado de Chihuahua.

DEXE Desarrolladora


RELACION DE VIVIENDAS

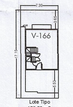

MODELO V-166
166.97 m2
9 VIVIENDAS

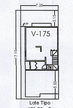

MODELO V-175
175.91 m2
2 VIVIENDAS

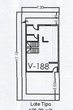

MODELO V-188
185.61 m2
0 VIVIENDAS

[redacted]

ARQ. CARLOS EXAMDARTE ZUBIA.
D.R.O. 1552

LAS DIMENSIONES Y LOS DATOS ARQUITECTONICOS UNICAMENTE SON VALIDOS EN LOS PLANOS ARQUITECTONICOS. LAS COTAS RIGEN SOBRE EL DIBUJO

ES OBLIGACION Y RESPONSABILIDAD UNICA DEL CONTRATISTA CONSULTAR TODOS LOS PLANOS NECESARIOS ANTES DE EJECUTAR O FABRICAR ALGUN ELEMENTO, ASI COMO COORDINAR SU ALCANCE CON CUALQUIER OTRO INVOLUCRADO.

TODAS LAS DIMENSIONES INDICADAS EN LOS PLANOS SON APROXIMADAS Y DEBERAN DE SER VERIFICADAS EN OBRA Y POR EL CONSTRUCTOR Y/O COORDINADOR ANTES DE LA CONSTRUCCION DE CUALQUIER ELEMENTO QUE SE RELACIONE CON LA MISMA OBRA CIVIL, NIVELES, ANCLAS O LA ESTRUCTURA.

NOTAS:

1.- EN TODAS LAS INSTALACIONES EXPUESTAS AL SOL, EN LA PREPARACION PARA EL BOILER, ASI COMO LA SALIDA DEL MEDIDOR, LA TUBERIA SERA DE COBRE.
2.- LA TUBERIA DE TODA LA RED SANITARIA SERA DE PVC SANITARIA MARCA DURALON O SIMILAR TIPO PESADO SERIE 25.
3.- LA TUBERIA DE 150 mm LLEVARA PEND. MINIMA DE 1.5%, LA DE 100 Y 50 mm. SU PENDIENTE SERA DE 2%.
4.- TODOS LOS MUEBLES SANITARIOS LLEVARAN SU VENTILA CORRESPONDIENTE, SI POR ALGUNA CAUSA NO PUEDEN SUBIR TODAS LAS VENTILAS A LA AZOTEA, SE UNIRAN DOS O MAS PARA QUE CUANDO MENOS UNA SUBA A LA AZOTEA
6.- ANTES DE INSTALAR LOS MUEBLES SANITARIOS SE PROTEGERAN LAS PREPARACIONES CON TAPA DE INSERCION PARA EVITAR POSIBLES TAPONAMIENTOS.
7.- LAS TUBERIAS DE 100 mm. QUE HORIZONTALMENTE VAYAN DEBAJO DE LOS ENTREPISOS, SE FIJARAN A ESTOS CON CINCHOS DE LAMINA GALVANIZADA.

FRACC. MONTE XENIT
ETAPA I FASE 1 DESPLANTE 10

Chihuahua Chih., México
Noviembre de 2019

SIEMBRA ETAPA I FASE 1

DIRECTOR RESPONSABLE DE OBRA
Arq. Carlos E. Rodarte Zubia
D.R.O. 1552.

No.	FECHA:	MODIFICACIONES AL DESARROLLO

APROBADO
CHIHUAHUA, CHIH. A 29 DE NOV. DEL 19
EL DIRECTOR

DISCIPLINA:	Nombre del ARCHIVO:
ESCALA GENERAL: indicadas	Nombre del PLANO: S 101
COTAS: METROS	

RELACIÓN DE

Licencia # 2019-1935

CONDICIONADO A RELACION DE VIVIENDA ESPECIFICA


Licencia # 2013-19855

DIRECCIÓN DE DESARROLLO URBANO Y ECOLOGÍA

APROBADO

CHIHUAHUA, CHIH. 12 DE DIC. DEL 19

EL DIRECTOR

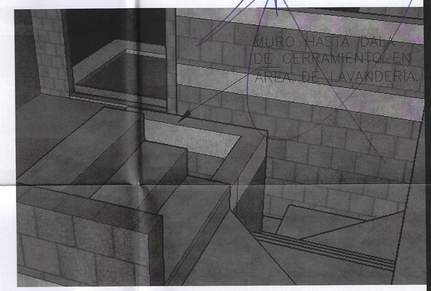

MODELO

V-175

FRACCIONAMIENTO:

MONTE XENIT

RELACION DE SUPERFICIES:

SUP. PLANTA BAJA= 54.33m2
SUP. PLANTA ALTA=87.75 m2
SUP. TOTAL HABITABLE= 142.08 m2
SUP. VOLADOS= 3.13 m2
SUP. COCHERA: 30.70m2
SUP. TOTAL DE CONST.= 175.91 m2

NOTAS

GENERALES:
-LOS MATERIALES INDICADOS EN PLANOS Y MEMORIA DE DETALLES CUMPLIRAN CON LAS ESPECIFICACIONES AQUI PRESENTADAS EN CASO DE QUE ESTOS PRESENTEN DIFERENCIAS.
-EN CASO DE HABER CAMBIOS O ESCASEZ DE MATERIALES CAMBIOS DE ESPECIFICACIONES O SE REQUIERA DETALLE CONSTRUCTIVO QUE NO APAREZCA EN PLANOS, SE LE COMUNICARA AL PROYECTISTA PARA SU AUTORIZACION.
-LAS COTAS RIGEN AL DIBUJO

NOMENCLATURA DE NIVELES

- NSP NIVEL SUPERIOR PRETIL
- NSL NIVEL SUPERIOR LOSA
- NIL NIVEL INFERIOR LOSA
- NSC NIVEL SUPERIOR CERRAMIENTO
- NIC NIVEL INFERIOR CERRAMIENTO
- NPT NIVEL DE PISO TERMINADO
- NBT NIVEL BANQUETA TERMINADA
- NPC NIVEL PLATAFORMA CIMENTACION

DEXE Desarrolladora

BANCO ACTINVER S.A. INSTITUCIÓN DE BANCA MULTIPLE, GRUPO FINANCIERO ACTINVER FIDEICOMISO 3561 Y/O DESARROLLADORA DEXE, S.A. DE C.V.

SELLOS Y FIRMAS:

DISEÑO:
M.I. JESÚS A. RIVAS CASTAÑEDA

DIBUJO:
ARQ. GEORGINA ALMANZA RUIZ

PLANO
ARQUITECTÓNICO

[redacted]

ARQ. CARLOS E. ROBLES ZUBIA

ESCALAS INDICADAS FECHA: 2019

ACOTAMIENTO: METROS

CLAVE
A-100

PLANTA ARQUITECTONICA

ESCALA 1:50

PLANTA ARQUITECTONICA


ESCALA 1:50

PLANTA DE CONJUNTO

ESCALA 1:50

ESPECIFICACIONES PARA IMPERMEABILIZACION
① LOSA DE CONCRETO LIMPIA Y LIBRE DE IMPUREZAS
② UNA CAPA TAPA PORO Y PROMOTOR DE ADHERENCIA
③ PREFABRICADO SBS BASE AGUA MARCA IMPAC O SIMILAR, CON REFUERZO DE FIBRA DE POLIÉSTER CON ACABADO MINERALIZADO COLOR GRIS
④ IMPERMEABILIZACIÓN DE PRETILES CON IMPERCREST 5 AÑOS Y MEMBRANA EN PARTE SUPERIOR, COLOR BLANCO
NOTA: IMPERMEABILIZAR BORDE LATERAL INTERIOR Y SUPERIOR DE PRETIL


D CORTE
ESCALA 1:10

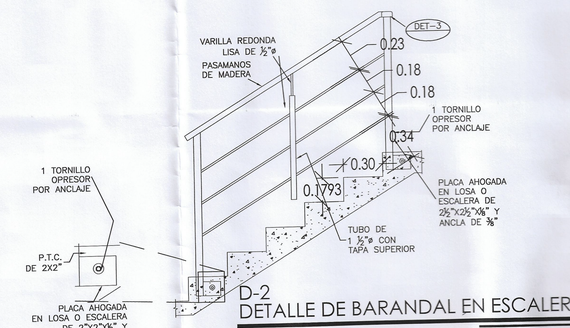


D-2
DETALLE DE BARANDAL EN ESCALERA



Det-3
DETALLE DE PASAMANOS

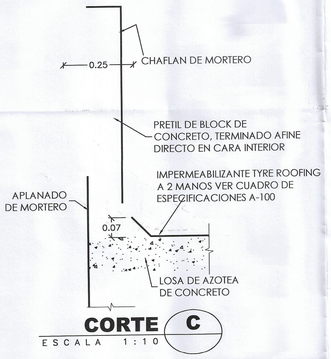


CORTE C
ESCALA 1:10

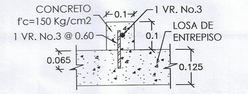


NOTA: COLOCAR 1 VR. No.3 EN CADA EXTREMO Y LAS RESTANTES A NO MAS DE 0.60m

DET-1 DETALLE DE SARDINEL ESCALA 1:10

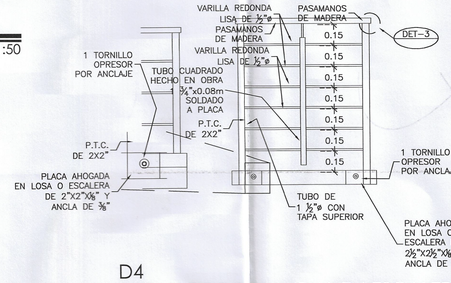


D4
DETALLE DE BARANDAL EN ESCALERA

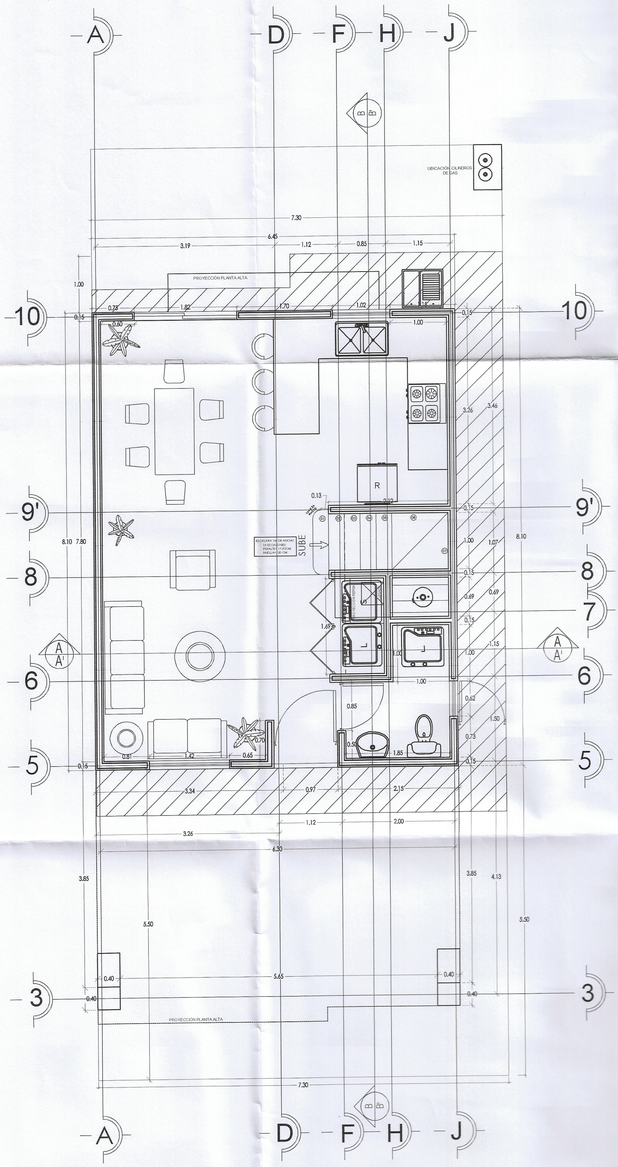

PLANTA ARQUITECTÓNICA

PLANTA BAJA


ESCALA 1:50

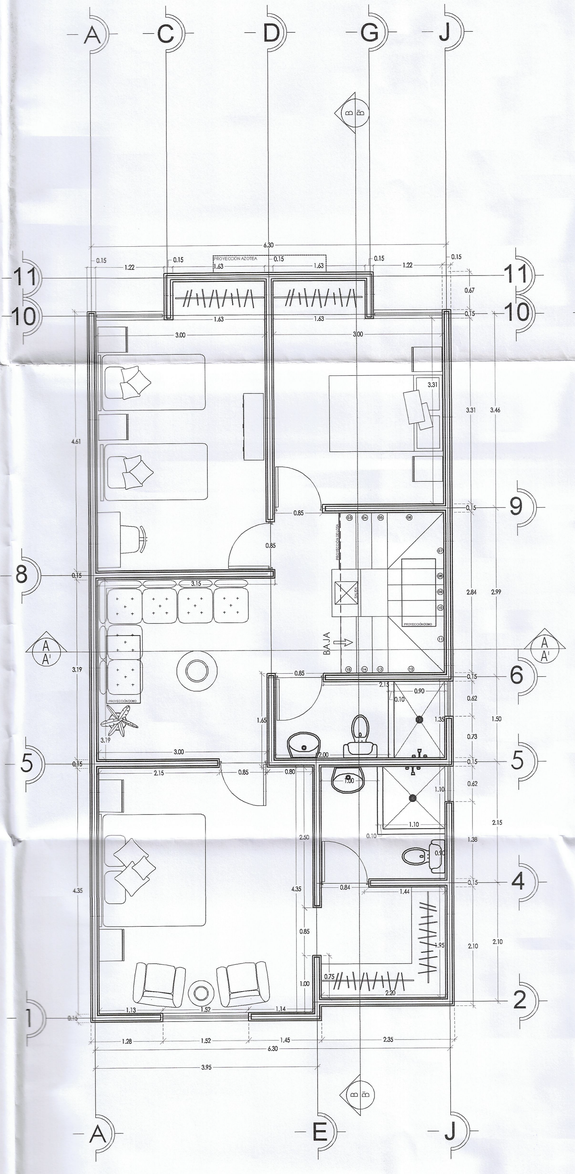

PLANTA ARQUITECTÓNICA


PLANTA ALTA

ESCALA 1:50

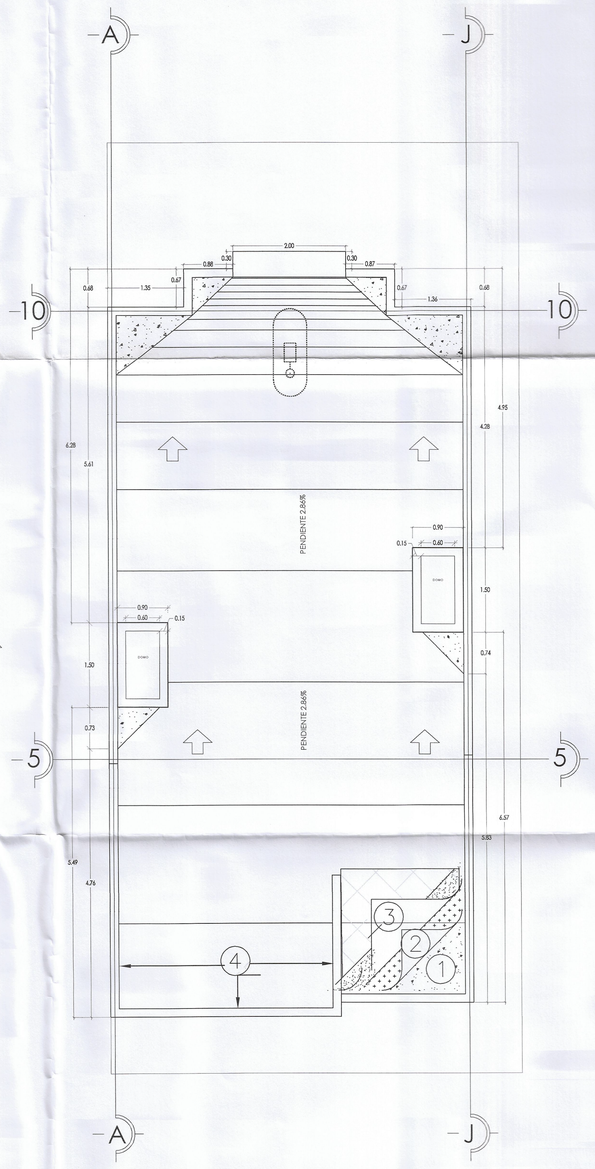

PLANTA AZOTEA


ESCALA 1:50

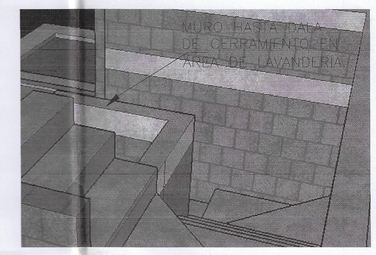

CONDICIONADO A RELACION DE VIVIENDA ESPECIFICA

DETALLE MURO F S.E.

Licencia # 2019-19825

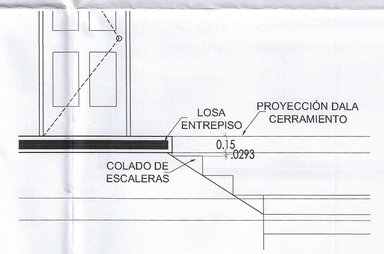


DETALLE ESCALERA-Llosa E S.E.


ESPECIFICACIONES PARA IMPERMEABILIZACION

1. LOSA DE CONCRETO LIMPIA Y LIBRE DE IMPUREZAS
2. UNA CAPA TAPA PORO Y PROMOTOR DE ADHERENCIA
3. PREFABRICADO SBS BASE AGUA MARCA IMPAC O SIMILAR, CON REFUERZO DE FIBRA DE POLIÉSTER CON ACABADO MINERALIZADO COLOR GRIS
4. IMPERMEABILIZACIÓN DE PRETILES CON IMPERCREST 5 AÑOS Y MEMBRANA EN PARTE SUPERIOR, COLOR BLANCO


NOTA: IMPERMEABILIZAR BORDE LATERAL INTERIOR Y SUPERIOR DE PRETIL

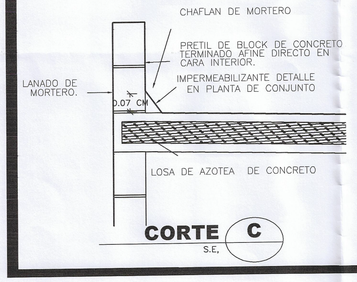


CORTE C S.E.

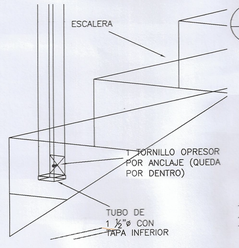


BARANDAL

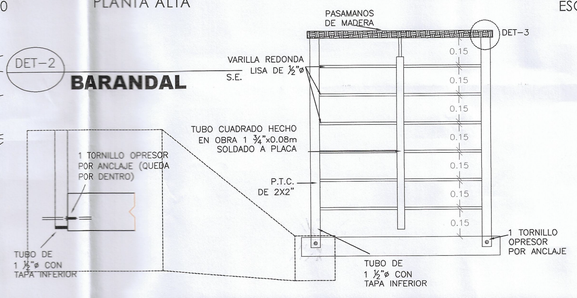

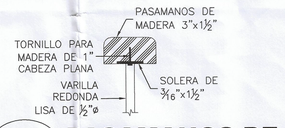

DET-3 **PASAMANOS DE BARANDAL** S.E.

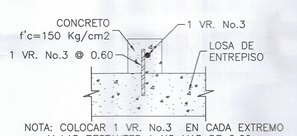

NOTA: COLOCAR 1 VR. No.3 EN CADA EXTREMO Y LAS RESTANTES A NO MAS DE 0.60m

DET-1 **DETALLE DE SARDINEL** S.E.



CORTE D S.E.

MODELO

V-166

FRACCIONAMIENTO:

MONTE XENIT

RELACION DE SUPERFICIES:

SUP. PLANTA BAJA= 52.24m2
SUP. PLANTA ALTA=83.17 m2
SUP. TOTAL HABITABLE= 135.41 m2
SUP. VOLADOS= 3.13 m2
SUP. COCHERA: 28.43m2
SUP. TOTAL DE CONST.= 166.97 m2

NOTAS

GENERALES:
-LOS MATERIALES INDICADOS EN PLANOS Y MEMORIA DE DETALLES CUMPLIRAN CON LAS ESPECIFICACIONES AQUI PRESENTADAS EN CASO DE QUE ESTOS PRESENTEN DIFERENCIAS.
-EN CASO DE HABER CAMBIOS O ESCASEZ DE MATERIALES CAMBIOS DE ESPECIFICACIONES O SE REQUIERA DETALLE CONSTRUCTIVO QUE NO APAREZCA EN PLANOS. SE LE COMUNICARA AL PROYECTISTA PARA SU AUTORIZACION.
-LAS COTAS RIGEN AL DIBUJO

NOMENCLATURA DE NIVELES

- NSP NIVEL SUPERIOR PRETIL
- NSL NIVEL SUPERIOR LOSA
- NIL NIVEL INFERIOR LOSA
- NSC NIVEL SUPERIOR CERRAMIENTO
- NIC NIVEL INFERIOR CERRAMIENTO
- NPT NIVEL DE PISO TERMINADO
- NBT NIVEL BANQUETA TERMINADA
- NPC NIVEL PLATAFORMA CIMENTACION

PROPIETARIO:

BANCO ACTINVER S.A. INSTITUCIÓN DE BANCA MULTIPLE, GRUPO FINANCIERO ACTINVER FIDEICOMISO 3561 Y/O DESARROLLADORA DEXE, S.A. DE C.V.

DEXE Desarrolladora

SELLOS Y FIRMAS:

DISEÑO:
M.I. JESÚS A. RIVAS CASTAÑEDA.

DIBUJO:
ARQ. GEORGINA ALMANZA RUIZ.

PLANO
ARQUITECTÓNICO

[redacted]
ARQ. CAROLINA RODARTE ZUBIA

ESCALAS INDICADAS FECHA: 2019

ACOTAMIENTO: METROS

N

CLAVE
A-100