

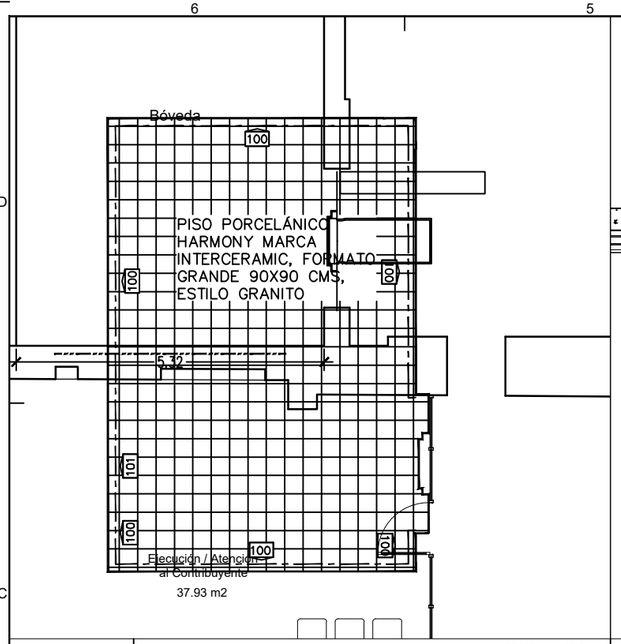



C6 | ACABADOS EN MUROS Y PISO | ESC 1:50

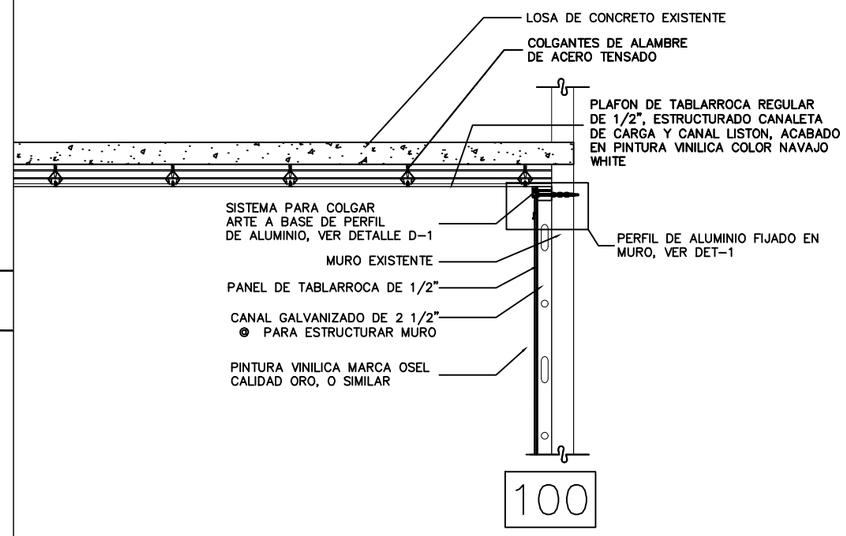


C3 | DETALLE ACABADO EN CIELO RAZO | SIN ESCALA

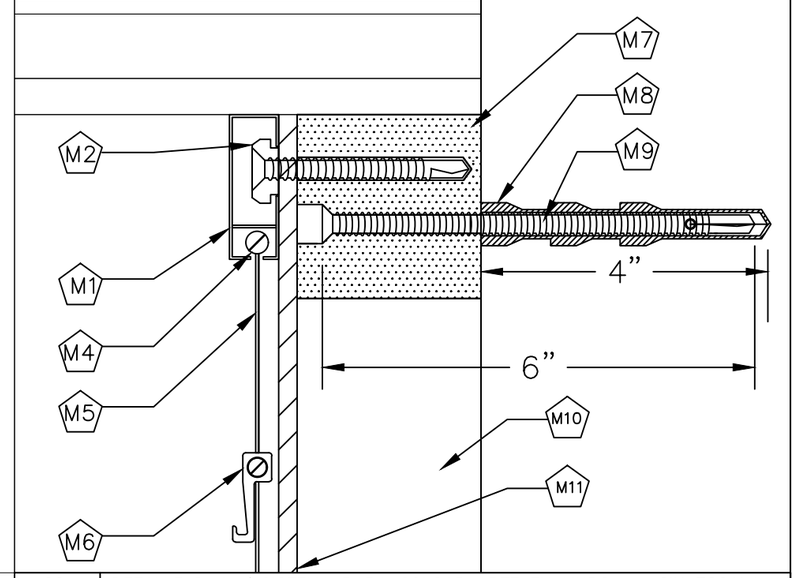

C2 | DETALLE D-1 / SISTEMA PARA COLGAR ARTE EN MURO | SIN ESCALA

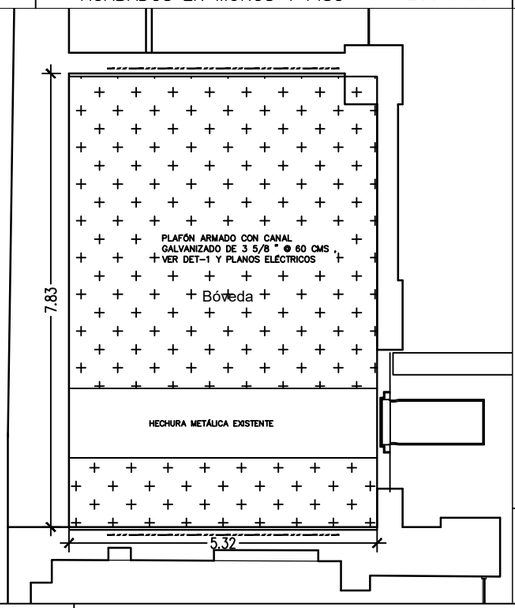


A6 | ACABADOS EN CIELO RAZO | ESC. 1:50

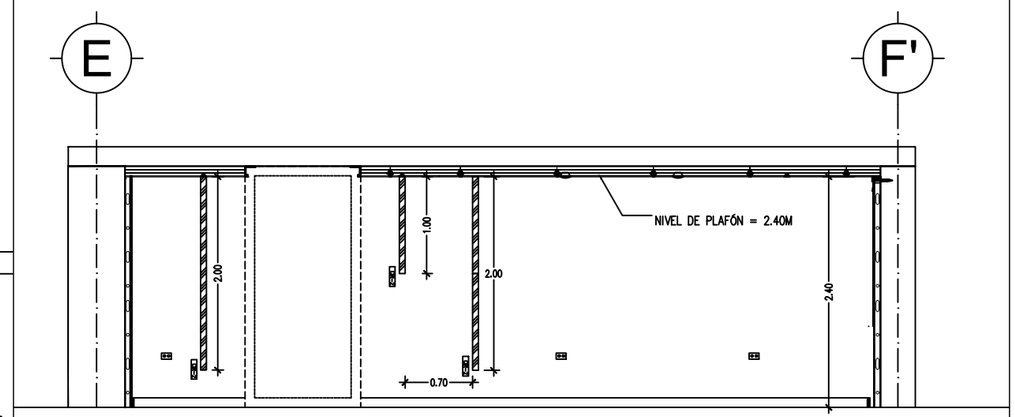

C6 | SIMBOLOGIA SISTEMA PARA COLGAR ARTE EN MURO | SIN ESCALA

SIMBOLOGIA DE DETALLE D-1

- M1 RIEL DE ALUMINIO SOLIDO EN COLOR BLANCO RAL 9010 MARCA PICTUREFRAME24, CON TODOS LOS ACCESORIOS PARA EL MONTAJE Y COLGAR, LONGITUD DE 4.00 M
- M2 CONECTOR DE CARRIL A PRESIÓN FIJADO A MURO POR MEDIO DE TORNILLERIA
- M4 EJE DE CARRIL
- M5 CUERDA PERLON, LONGITUD DE 1.50 M, ACABADO TRANSPARENTE
- M6 GANCHOS AJUSTABLES DE ALTURA
- M7 BARROTE DE MADERA DE PINO DE 2 1/2" X 2 1/2"
- M8 TAQUETE DE 3/8" X 4" PARA RECIBIR TORNILLO
- M9 TORNILLO DE 1/4" X 4"
- M10 CANAL GALVANIZADO DE 2 1/2"
- M11 PANEL DE YESO DE 1/2"

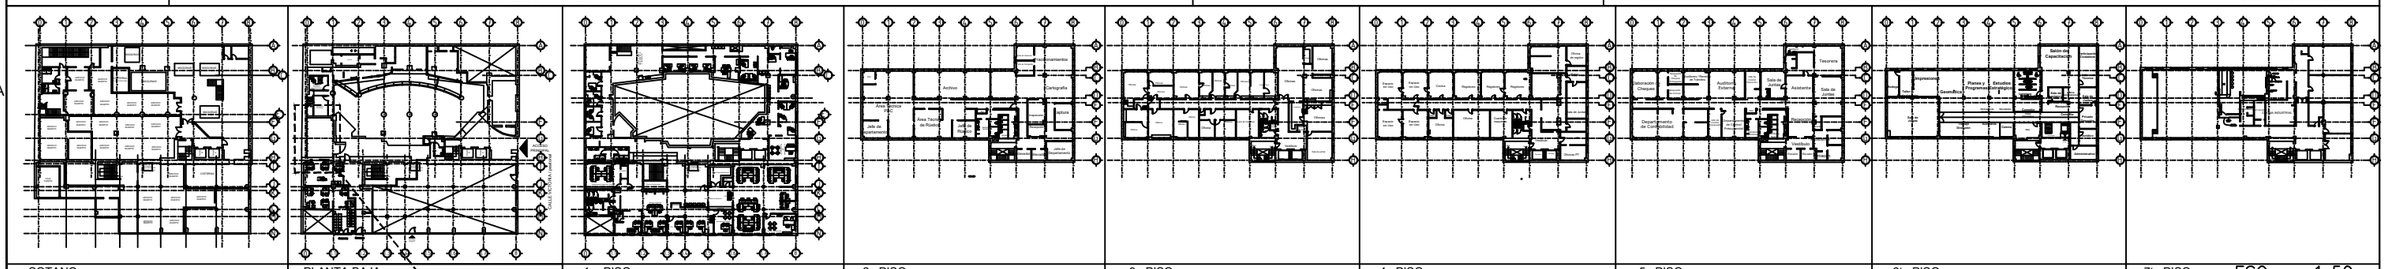

ESC. 1:50

SIMBOLOGIA

A9.01 / RECUADROS A6 Y B6

RIEL DE ALUMINIO SOLIDO EN COLOR BLANCO RAL 9010 MARCA PICTUREFRAME24, CON TODOS LOS ACCESORIOS PARA EL MONTAJE Y COLGAR, LONGITUD DE 4.00 M, VER DET-1

SUMINISTRO E INSTALACIÓN DE PISO PORCELÁNICO HARMONY MARCA INTERCERAMIC, FORMATO GRANDE 90X90 CMS, ESTILO GRANITO, COLOR IVORY

100 MURO EXISTENTE RECUBIERTO POR MURO DE TABLARROCA ARMADO CON CANAL GALVANIZADO DE 2 1/2 " @ 60 CMS PARA ESTRUCTURAR MURO, VER DET-1 Y PLANOS ELÉCTRICOS

PLAFÓN ARMADO CON CANAL GALVANIZADO DE 3 5/8 " @ 60 CMS , VER DET-1 Y PLANOS ELÉCTRICOS

MOLDURA ZOCLO MDF 0.9cm x 5.7cm x 2.44cm, COLOR BLANCO, MARCA HOMEDEPOT, SKU#528026

DIRECCIÓN DE OBRAS PÚBLICAS

CHIHUAHUA
Juntos, una nueva oportunidad
GOBIERNO MUNICIPAL 2018-2021

CROQUIS DE LOCALIZACION:

NORTE

OBSERVACIONES:
01. LAS COTAS RIGEN AL DIBUJO
02. VERIFICAR NIVELES EN OBRA
3. VERIFICAR COTAS EN OBRA

CONTROL DE REVISIONES:

No:	FECHA:	OBSERVACIONES:
1	----	----------
2	----	----------
3	----	----------
4	----	----------
5	----	----------
6	----	----------

PROYECTO:
ADECUACIONES AL EDIFICIO TERORERIA CENTRO

UBICACIÓN:
ESQUINA CALLE VICTORIA E INDEPENDENCIA, CENTRO HISTÓRICO DE CHIHUAHUA.
EDO.DE.CHIH.MPIO.DE CHIH. ENE 2019 EDO.DE.SIPROT.DE FEBRERO 2019


NOMBRE DE PLANO:
PLANTA DE ACABADOS


PROYECTO:
DEPARTAMENTO DE ESPACIOS PÚBLICOS Y EDIFICACIONES

ESCALA: INDICADAS | ACOTACION: METROS
DIBUJO: PROYECTOS | REVISO: PROYECTOS

NUMERO DE PLANO:
A1.09.2


RUTA ARCHIVO:Z:\0 P R O Y 2 0 1 8 - 2 0 2 1\2018.11.08 ADECUACIONES AL EDIFICIO TESORERIA CENTRO\01 ARQUITECTONICO:

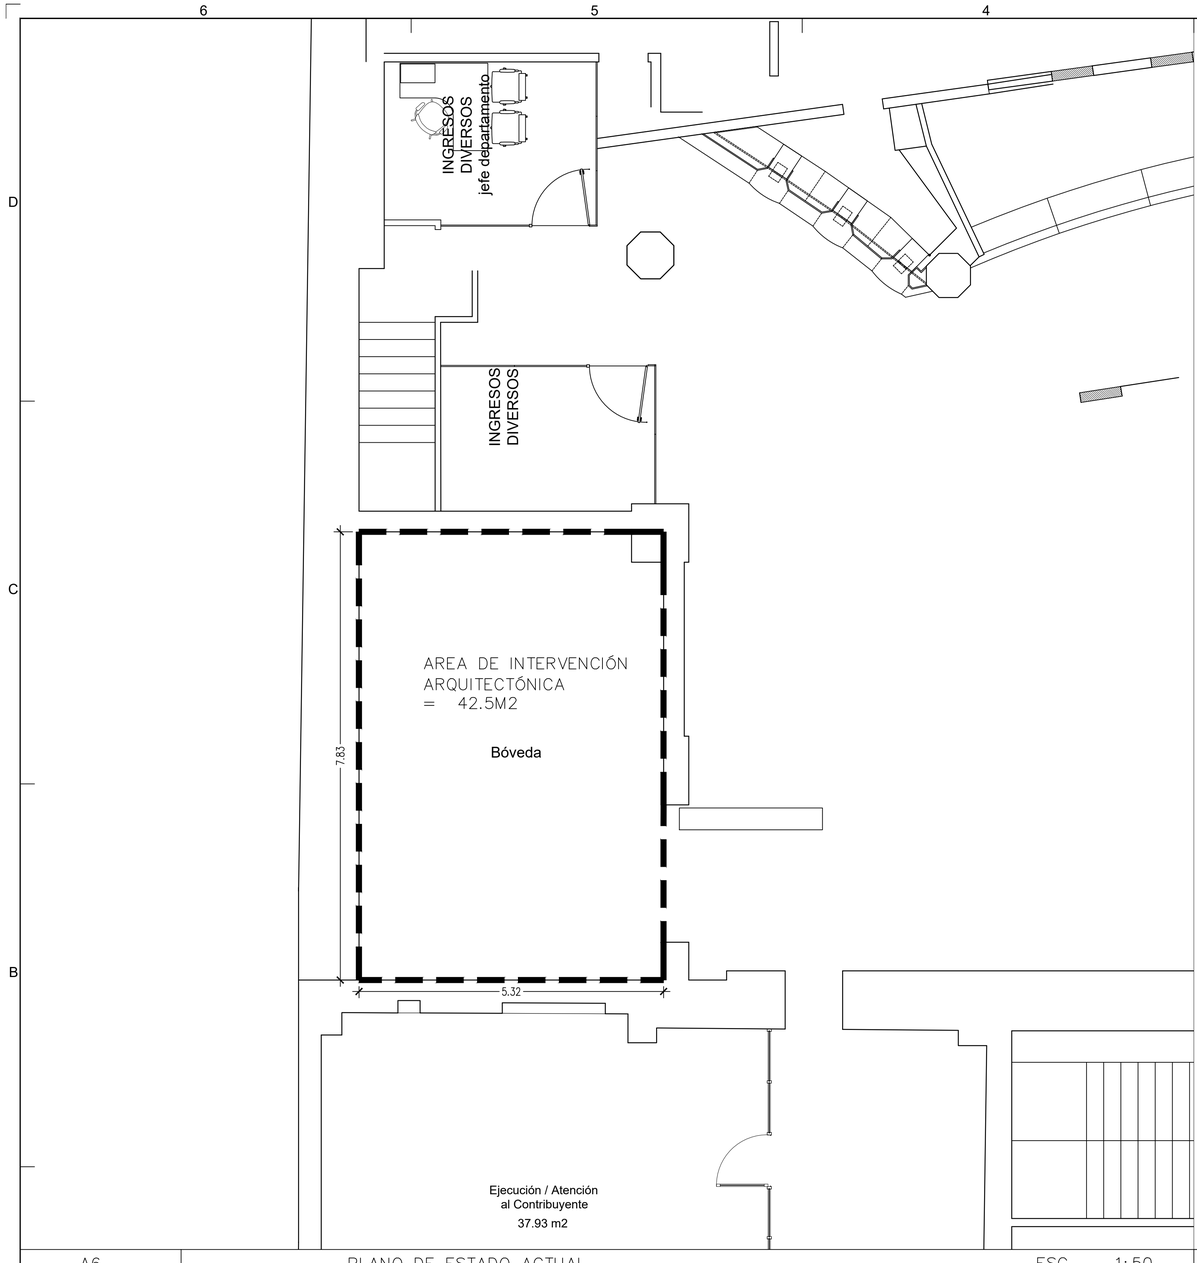


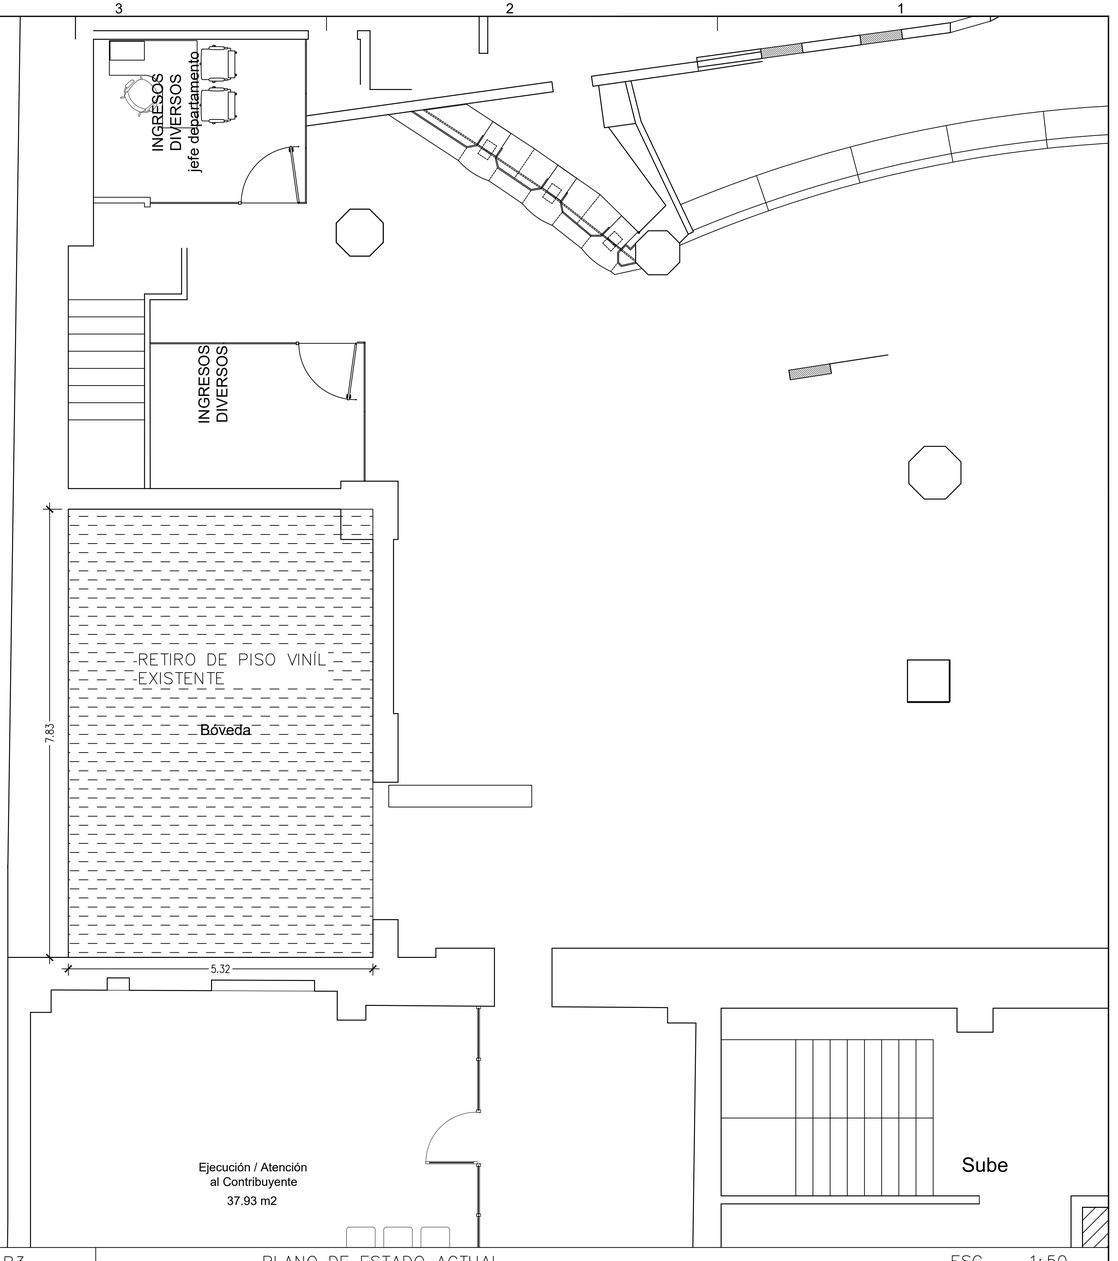



A6 PLANO DE ESTADO ACTUAL ESC. 1:50


B3 PLANO DE ESTADO ACTUAL ESC. 1:50

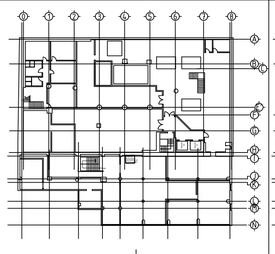

SOTANO

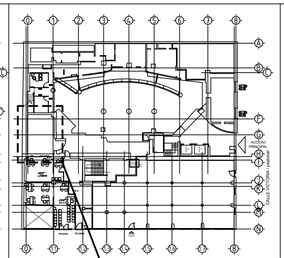

PLANTA BAJA

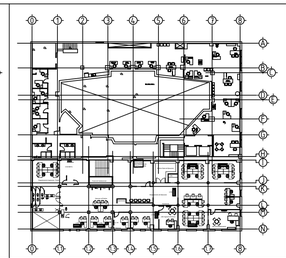
1er PISO

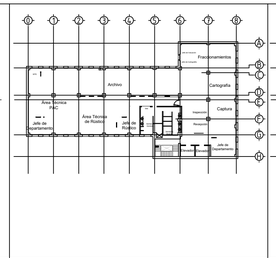

2o PISO

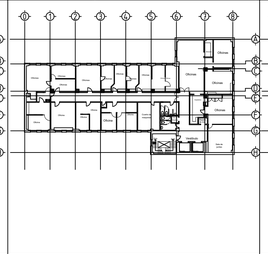
3o PISO

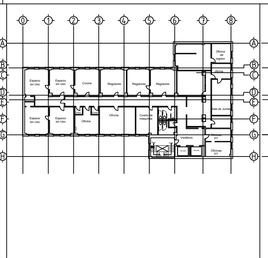
4o PISO

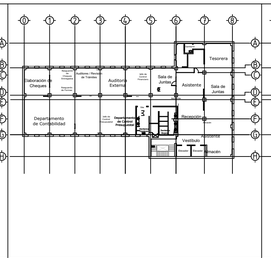
5o PISO


6to PISO

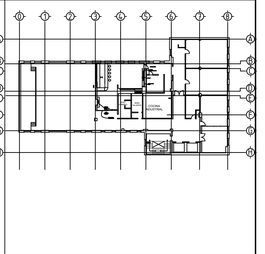
7to PISO

SIMBOLOGIA

A9.01

AREA DE INTERVENCIÓN ARQUITECTÓNICA

PLANTA DE DEMOLICIONES Y RETIROS EN PISO = 42.5M2

DIRECCIÓN DE OBRAS PÚBLICAS

CHIHUAHUA
Juntos, una mejor ciudad
GOBIERNO MUNICIPAL 2018-2021

CROQUIS DE LOCALIZACION:



NORTE

OBSERVACIONES:
01. LAS COTAS RIGEN AL DIBUJO
02. VERIFICAR NIVELES EN OBRA
3. VERIFICAR COTAS EN OBRA

CONTROL DE REVISIONES:

No:	FECHA:	OBSERVACIONES:
1	*****	**********
2	*****	**********
3	*****	**********
4	*****	**********
5	*****	**********
6	*****	**********

PROYECTO:
ADECUACIONES AL EDIFICIO TERORERIA CENTRO

UBICACIÓN:
ESQUINA CALLE VICTORIA E INDEPENDENCIA, CENTRO HISTORICO DE CHIHUAHUA

FECHA DE ELABORACIÓN: ENE 2019 FECHA DE IMPRESIÓN: FEBRERO 2019


NOMBRE DE PLANO:
PLANTA DE ESTADO ACTUAL Y DEMOLICIONES

PROYECTO:
DEPARTAMENTO DE ESPACIOS PÚBLICOS Y EDIFICACIONES


ESCALA:	INDICADAS	ACOTACION:	METROS
DIBUJO:	PROYECTOS	REVISO:	PROYECTOS

NUMERO DE PLANO:
A9.01.1


RUTA ARCHIVO: Z:\0 P R O Y 2 0 1 8 - 2 0 2 1\2018.11.08 ADECUACIONES AL EDIFICIO TESORERIA CENTRO\01 ARQUITECTONICO\

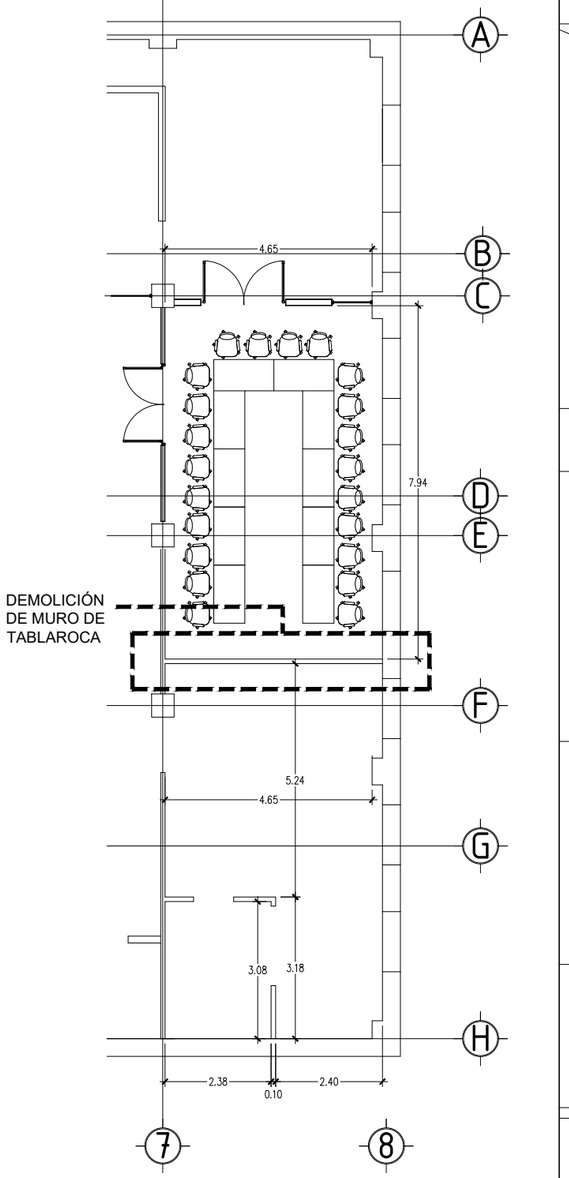


A6 | PLATA DE ESTADO ACTUAL — ESC 1:65

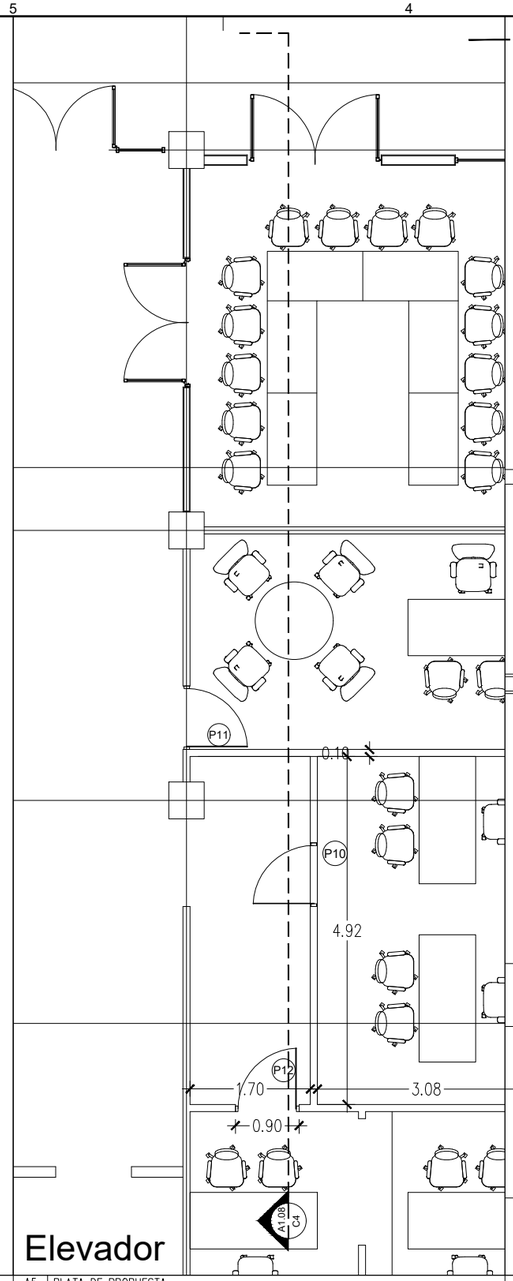


A5 | PLATA DE PROPUESTA

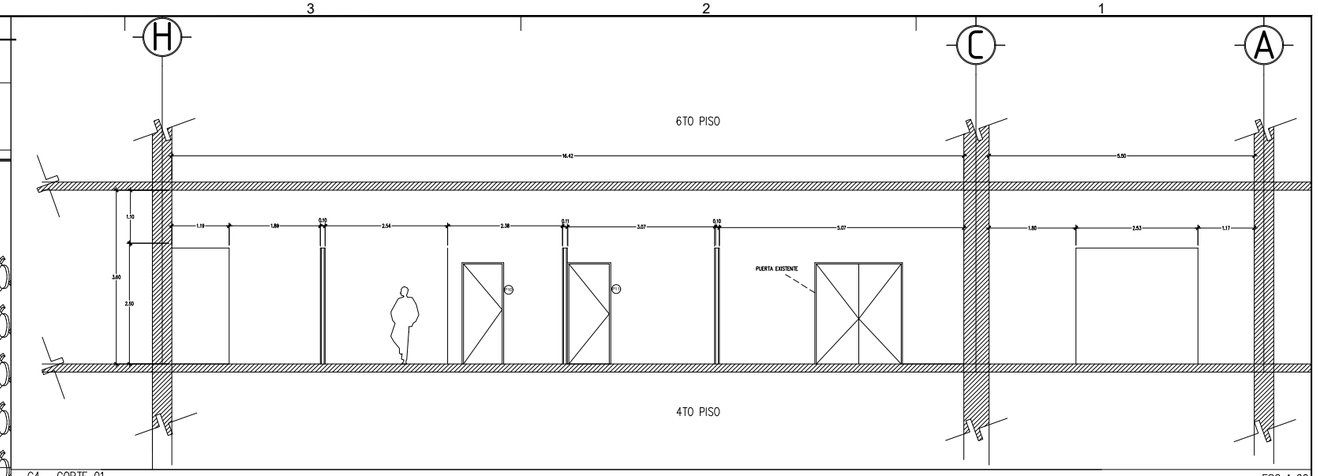


C4 CORTE 01 — ESC 1:60

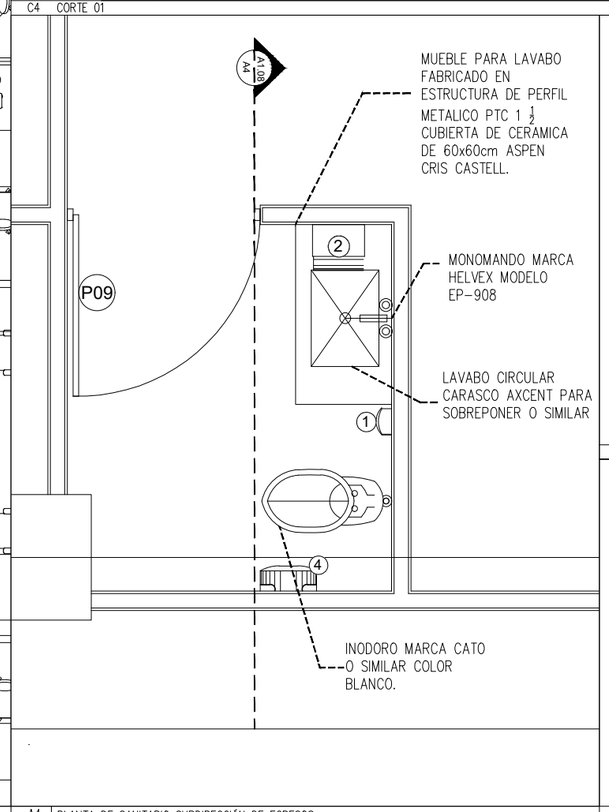

A4 | PLANTA DE SANITARIO SUBDIRECCIÓN DE EGRESOS

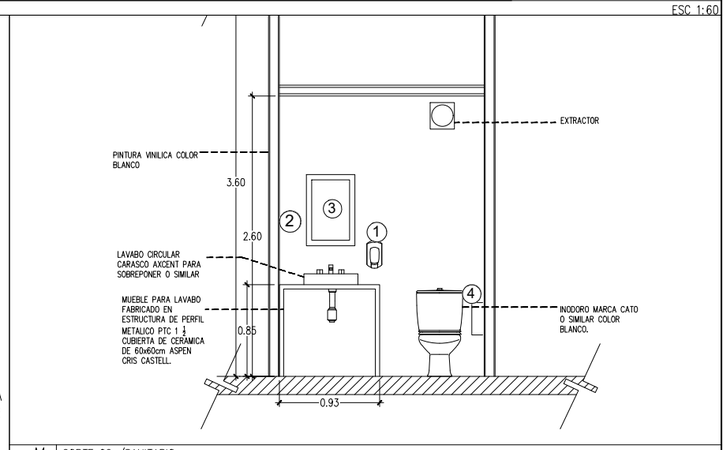

A4 | CORTE 02 /SANITARIO

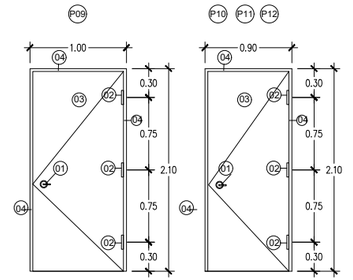


01 CERRADURA PHILLIPS LINEA ECONOMICA ROBLE CON MANIJA TIPO PALANCA ACABADO CROMADO

02 BISAGRAS TUBULARES DE 3 1/2" ACABADO CROMADO

03 PUERTAS DE TAMBOR DE MADERA DE PINO DE PRIMERA ACABADO EN PINTURA COLOR NEGRO MATE

04 MARCO DE MADERA DE PINO DE PRIMERA DE 3"x5"ACABADO EN PINTURA NEGRO MATE

A2 | DETALLE DE PUERTAS EN SANITARIO

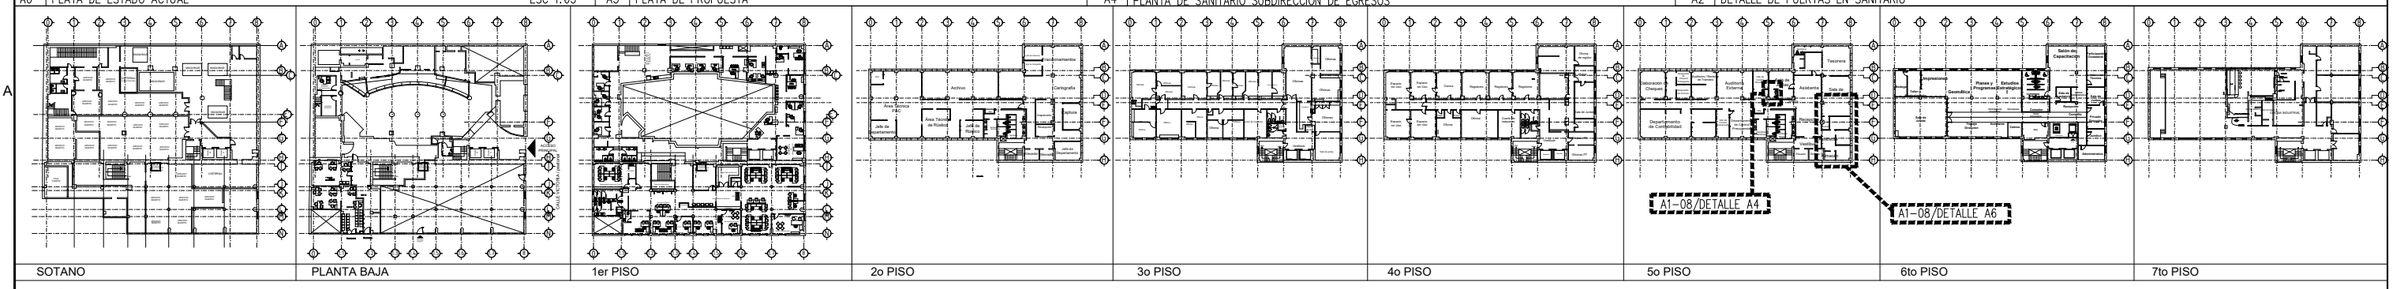

SOTANO | PLANTA BAJA | 1er PISO | 2o PISO | 3o PISO | 4o PISO | 5o PISO | 6to PISO | 7to PISO

1 DISPENSADOR DE JABON LIQUIDO MCA. KIMBERLY CLARK O SIMILAR.
2 DESPACHADOR DE TOALLAS DE PAPEL MCA. KIMBERLY CLARK O SIMILAR.
3 ESPEJO DE 45x66cm. CON MARCO DE ALUMINIO GALVANIZADO NEGRO
4 DESPACHADOR DE PAPEL HIGIENICO EN ROLLO TAMAÑO JUMBO MCA. KIMBERLY CLARK O SIMILAR.

DIRECCIÓN DE OBRAS PÚBLICAS

CHIHUAHUA
Juntos, una mejor ciudad
GOBIERNO MUNICIPAL 2018-2021

CROQUIS DE LOCALIZACION:

NORTE

OBSERVACIONES:
01. LAS COTAS RIGEN AL DIBUJO
02. VERIFICAR NIVELES EN OBRA
3. VERIFICAR COTAS EN OBRA

CONTROL DE REVISIONES:

No:	FECHA:	OBSERVACIONES:
1		
2		
3		
4		
5		
6		

PROYECTO:
ADECUACIONES AL EDIFICIO DE TESORERIA


UBICACIÓN:
CALLE GUADALUPE VICTORIA No. 14 COL. CENTRO
PROPIETARIO(A):
FECHA DE IMPRESIÓN: FEB-2019
NOMBRE DE PLANO:
DETALLE


PROYECTO:
DEPARTAMENTO DE ESPACIOS PÚBLICOS Y EDIFICACIONES

ESCALA: INDICADAS	ACOTACION: METROS
DIBUJO: E Y P	REVISO: E Y P


NUMERO DE PLANO: A1.08

RUTA ARCHIVO:Z:\0 P R O Y 2 0 1 8 - 2 0 2 1\2018.11.08 ADECUACIONES AL EDIFICIO TESORERIA CENTRO\01 ARQUITECTONICO\

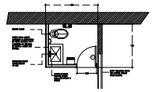


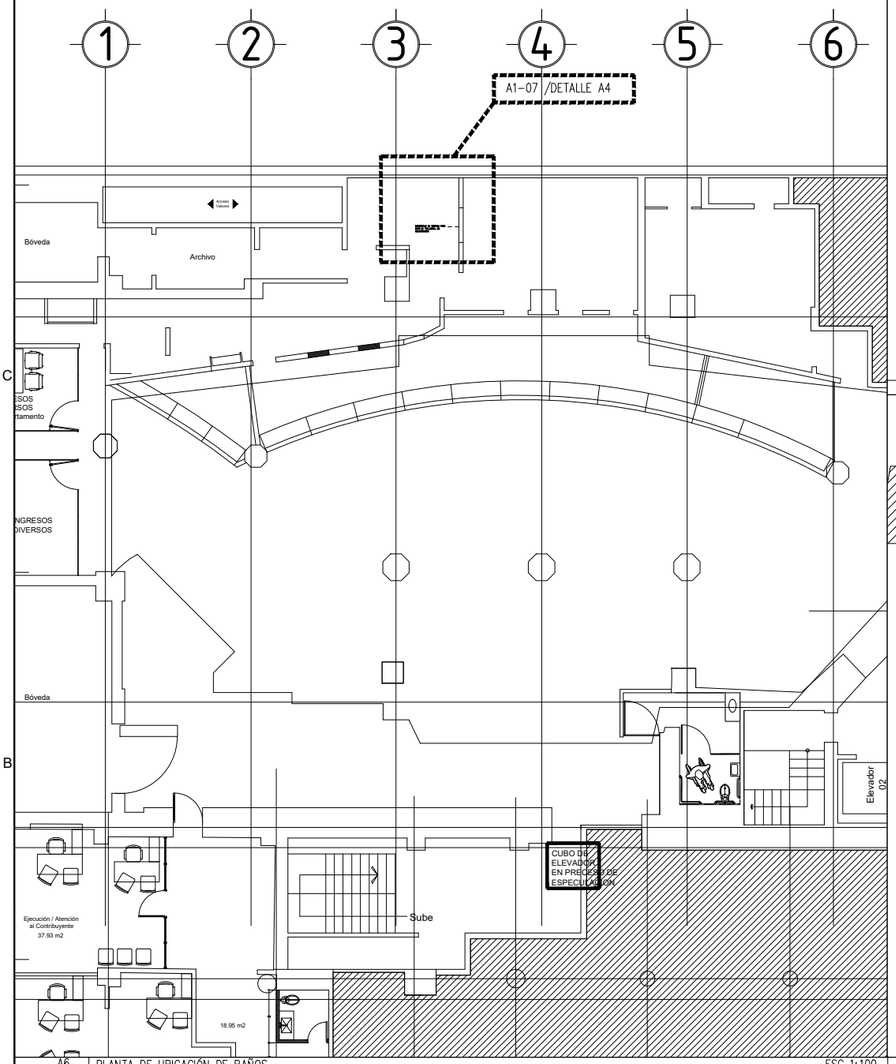

A6 | PLANTA DE UBICACIÓN DE BAÑOS — ESC 1:100

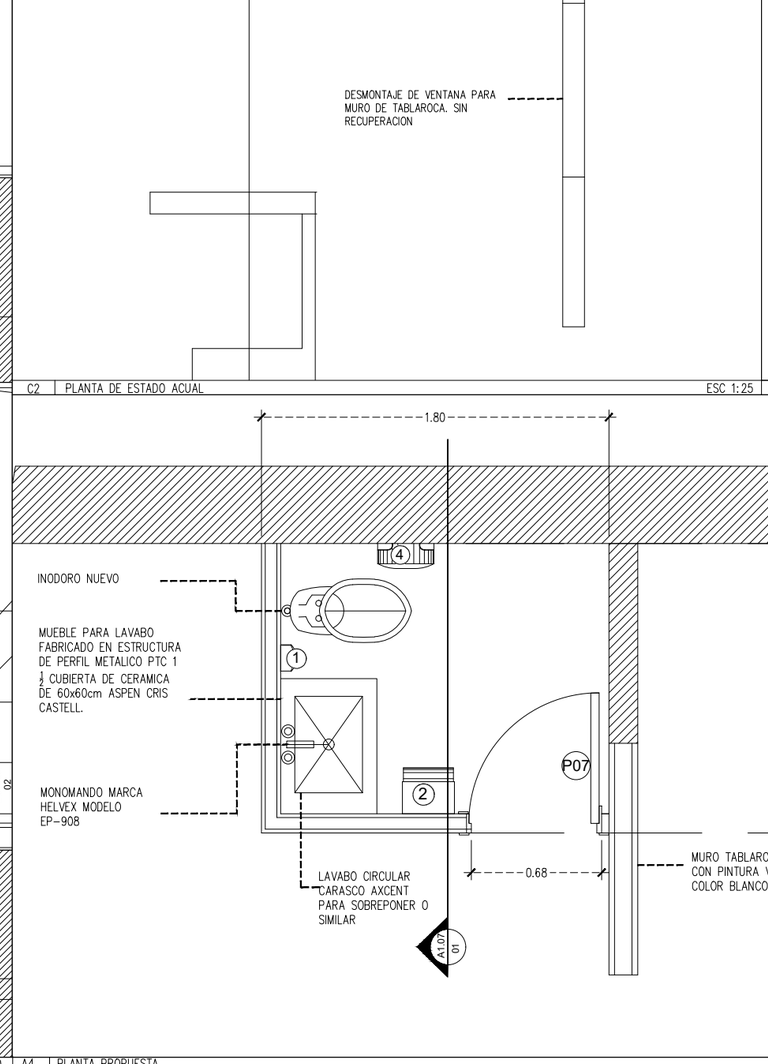


A4 | PLANTA PROPUESTA — ESC 1:15

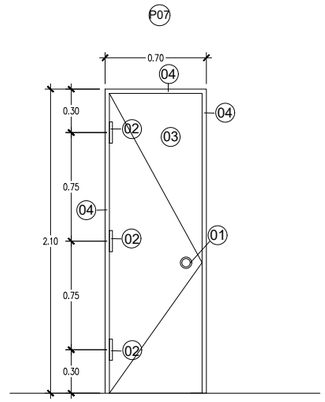


A2 | DETALLE DE PUERTA

C2 | PLANTA DE ESTADO ACUAL — ESC 1:25

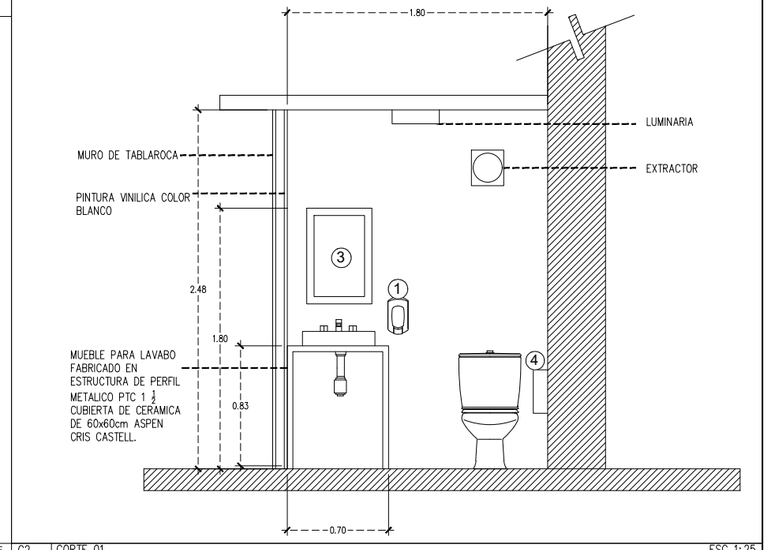


C2 | CORTE 01 — ESC 1:25

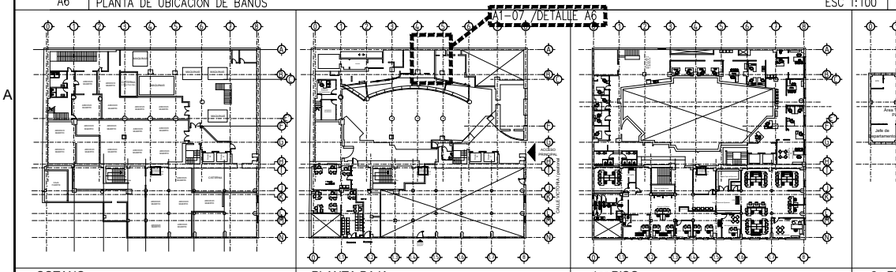


SOTANO

PLANTA BAJA


1er PISO

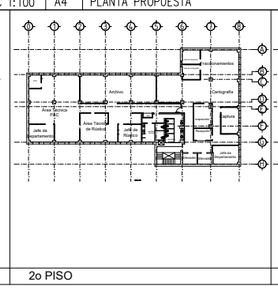


2o PISO

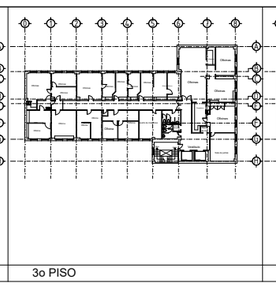


3o PISO

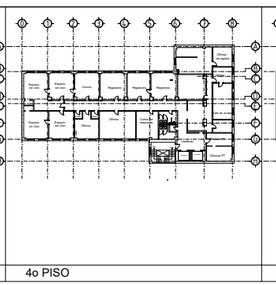


4o PISO

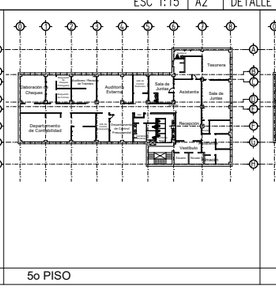

5o PISO

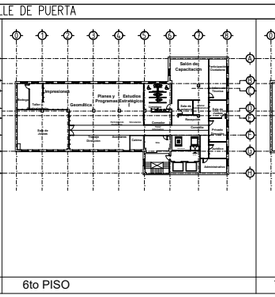

6to PISO

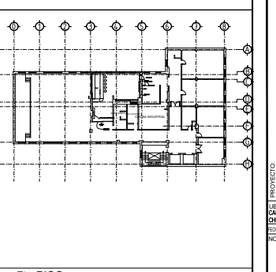

7to PISO

(1) DISPENSADOR DE JABON LIQUIDO MCA. KIMBERLY CLARK O SIMILAR.
(2) DESPACHADOR DE TOALLAS DE PAPEL MCA. KIMBERLY CLARK O SIMILAR.
(3) ESPEJO DE 45x66cm. CON MARCO DE ALUMINIO GALVANIZADO NEGRO
(4) DESPACHADOR DE PAPEL HIGIENICO EN ROLLO TAMAÑO JUMBO MCA. KIMBERLY CLARK O SIMILAR.

(01) CERRADURA PHILLIPS LINEA ECONOMICA ROBLE CON MANIJA TIPO PALANCA ACABADO CROMADO
(02) BISAGRAS TUBULARES DE 3 1/2" ACABADO CROMADO
(03) PUERTAS DE TAMBOR DE MADERA DE PINO DE PRIMERA ACABADO EN PINTURA NEGRO MATE
(04) MARCO DE MADERA DE PINO DE PRIMERA DE 3"x5"ACABADO EN PINTURA NEGRO MATE

DIRECCIÓN DE OBRAS PÚBLICAS

CHIHUAHUA
Juntos, una mejor ciudad
GOBIERNO MUNICIPAL 2018-2021

CROQUIS DE LOCALIZACION:

NORTE

OBSERVACIONES:
01. LAS COTAS RIGEN AL DIBUJO
02. VERIFICAR NIVELES EN OBRA
3. VERIFICAR COTAS EN OBRA

CONTROL DE REVISIONES:

No:	FECHA:	OBSERVACIONES:
1		
2		
3		
4		
5		
6		

PROYECTO:
ADECUACIONES AL EDIFICIO DE TESORERIA


UBICACIÓN:
CALLE GUADALUPE VICTORIA No. 14 COL. CENTRO CHIHUAHUA,CHIH
FECHA DE ELABORACIÓN: FEB 2019 FECHA DE IMPRESIÓN: FEB 2019
NOMBRE DE PLANO:
DETALLE DE REMODELACIÓN DE BAÑO CAJAS


PROYECTO:
DEPARTAMENTO DE ESPACIOS PÚBLICOS Y EDIFICACIONES

ESCALA: INDICADAS	ACOTACION: METROS
DIBUJO: E Y P	REVISO: E Y P


NUMERO DE PLANO: A1.07

RUTA ARCHIVO: Z:\0 P R O Y 2 0 1 8 - 2 0 2 1\2018.11.08 ADECUACIONES AL EDIFICIO TESORERIA CENTRO\01 ARQUITECTONICO\

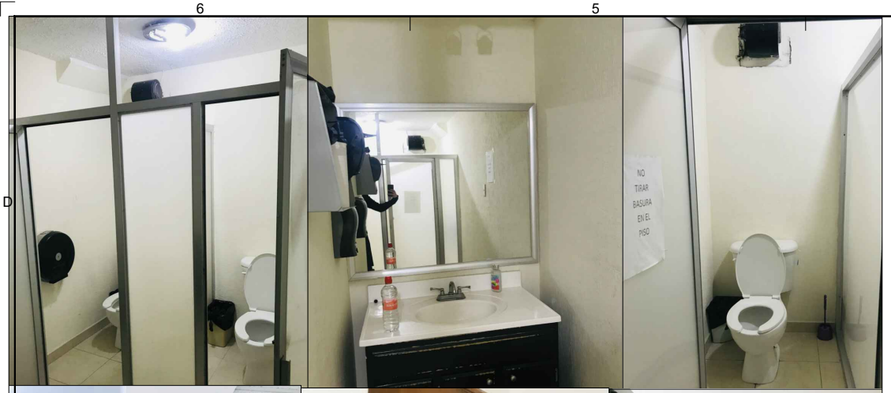


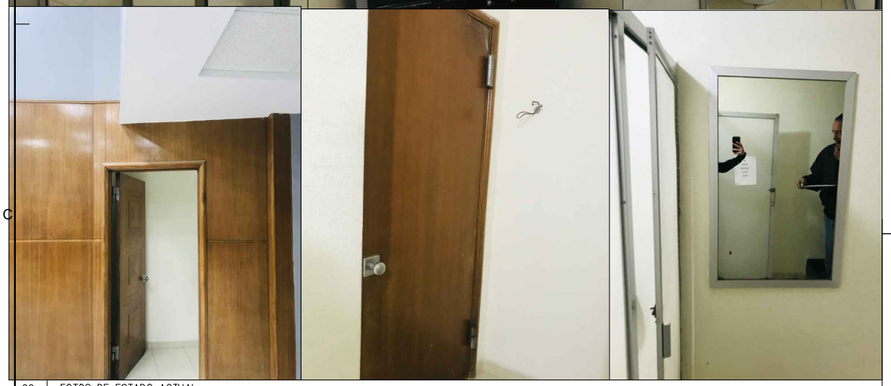


C2 | FOTOS DE ESTADO ACTUAL

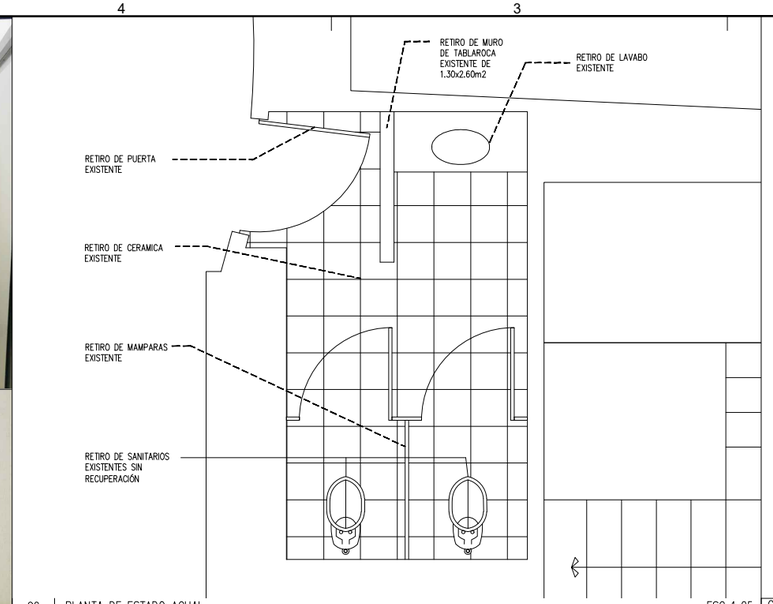


C2 | PLANTA DE ESTADO ACUAL ESC 1:25

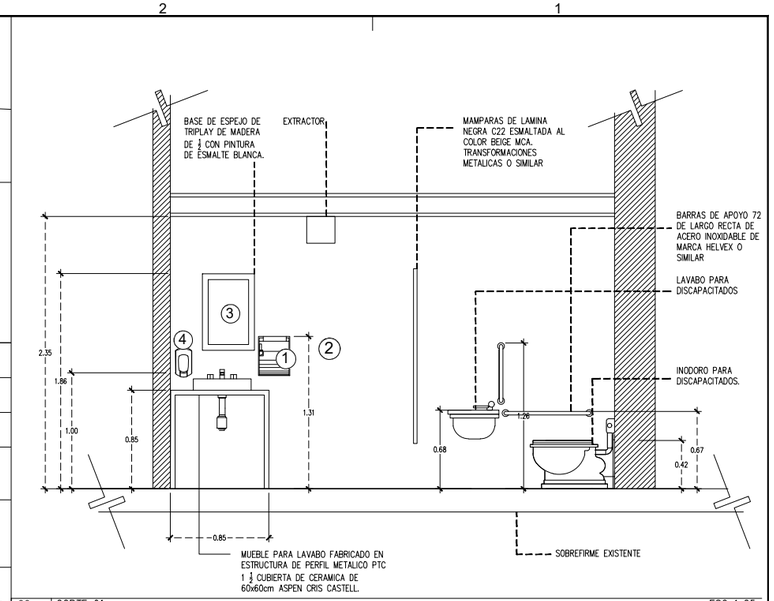


C2 | CORTE 01 ESC 1:25

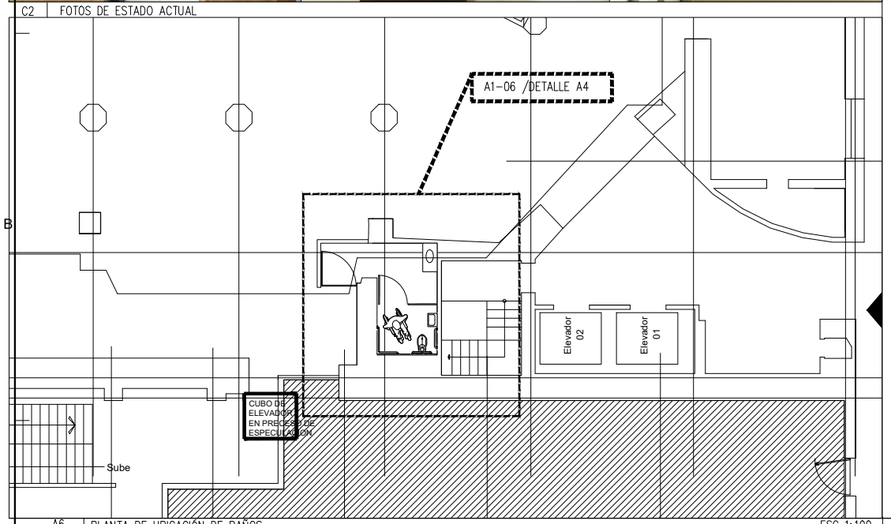


A6 | PLANTA DE UBICACIÓN DE BAÑOS ESC 1:100

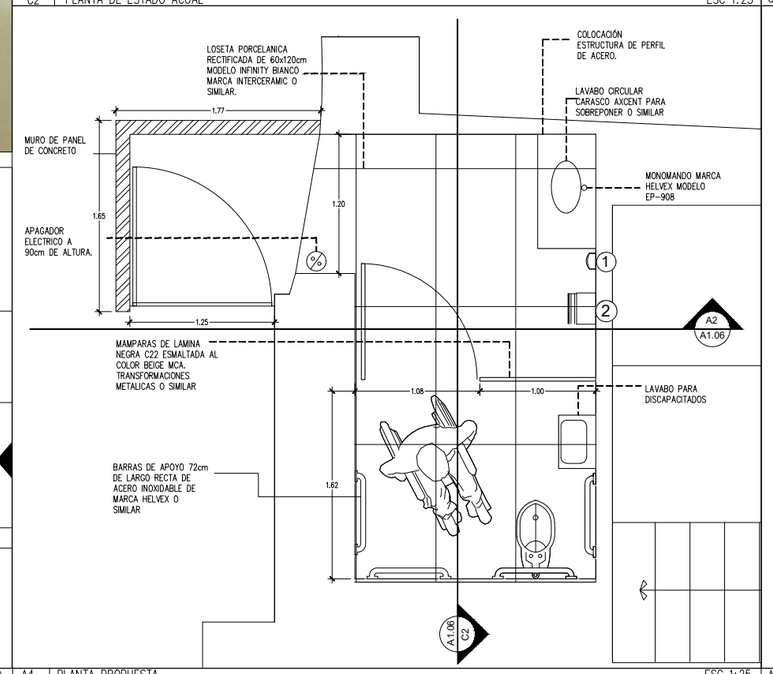

A4 | PLANTA PROPUESTA ESC 1:25

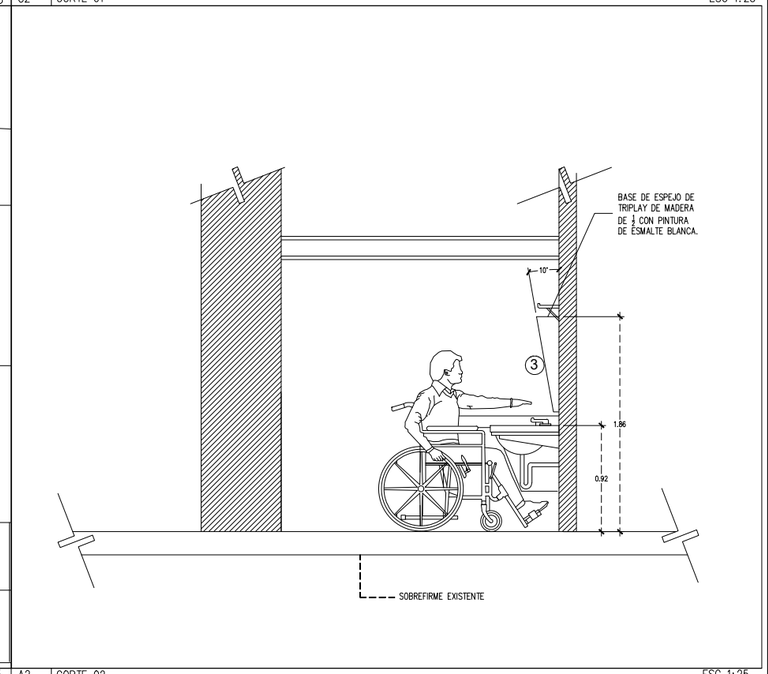

A2 | CORTE 02 ESC 1:25

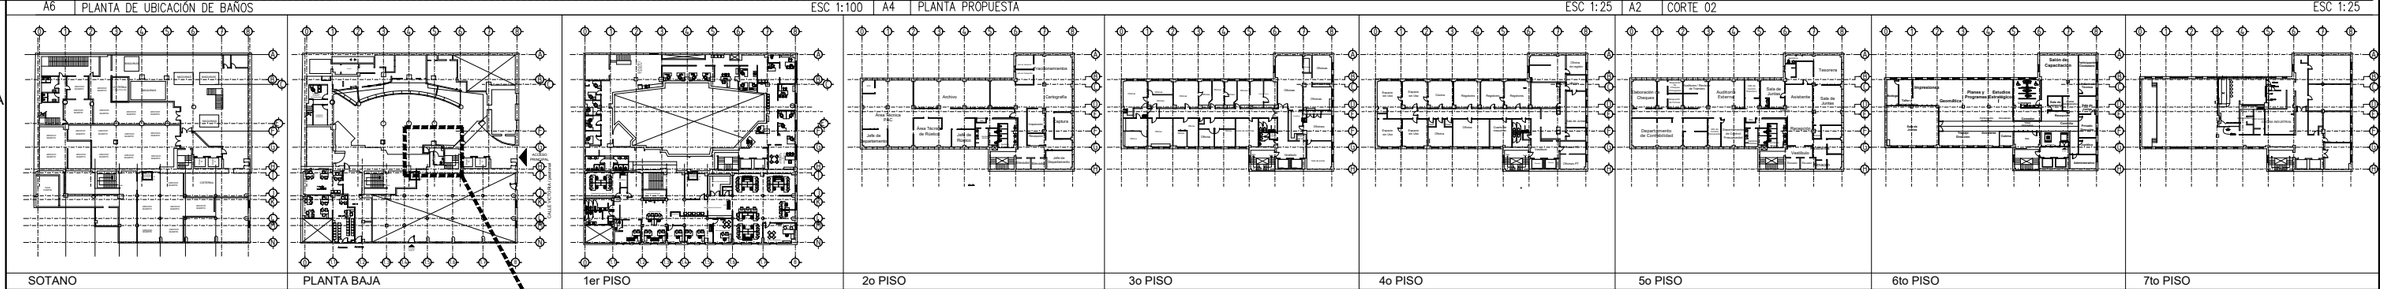

1. DISPENSADOR DE JABON LIQUIDO MCA. KIMBERLY CLARK O SIMILAR.
2. DESPACHADOR DE TOALLAS DE PAPEL MCA. KIMBERLY CLARK O SIMILAR.
3. ESPEJO DE 45x66cm. CON MARCO DE ALUMINIO GALVANIZADO NEGRO
4. DESPACHADOR DE PAPEL HIGIENICO EN ROLLO TAMAÑO JUMBO MCA. KIMBERLY CLARK O SIMILAR.

DIRECCIÓN DE OBRAS PÚBLICAS

CHIHUAHUA
Juntos, con rumbo claro!
GOBIERNO MUNICIPAL 2018-2021

CROQUIS DE LOCALIZACION:



NORTE

OBSERVACIONES:
01.- LAS COTAS RIGEN AL DIBUJO
02. VERIFICAR NIVELES EN OBRA
3. VERIFICAR COTAS EN OBRA

CONTROL DE REVISIONES:

No:	FECHA:	OBSERVACIONES:
1		
2		
3		
4		
5		
6		

PROYECTO:
ADECUACIONES AL EDIFICIO DE TESORERIA

UBICACIÓN:
CALLE GUADALUPE VICTORIA No. 14 COL. CENTRO CHIHUAHUA,CHIH

FECHA DE EJECUCIÓN: FEB 2019 FECHA DE IMPRESIÓN: FEB 2019


NOMBRE DE PLANO:
DETALLE DE REMODELACIÓN DE BAÑO


PROYECTO:
DEPARTAMENTO DE ESPACIOS PÚBLICOS Y EDIFICACIONES

ESCALA: INDICADAS	ACOTACION: METROS
DIBUJO: E Y P	REVISO: E Y P


NUMERO DE PLANO:
A1.06

RUTA ARCHIVO:Z:\0 P R O Y 2 0 1 8 - 2 0 2 1\2018.11.08 ADECUACIONES AL EDIFICIO TESORERIA CENTRO\01 ARQUITECTONICO\

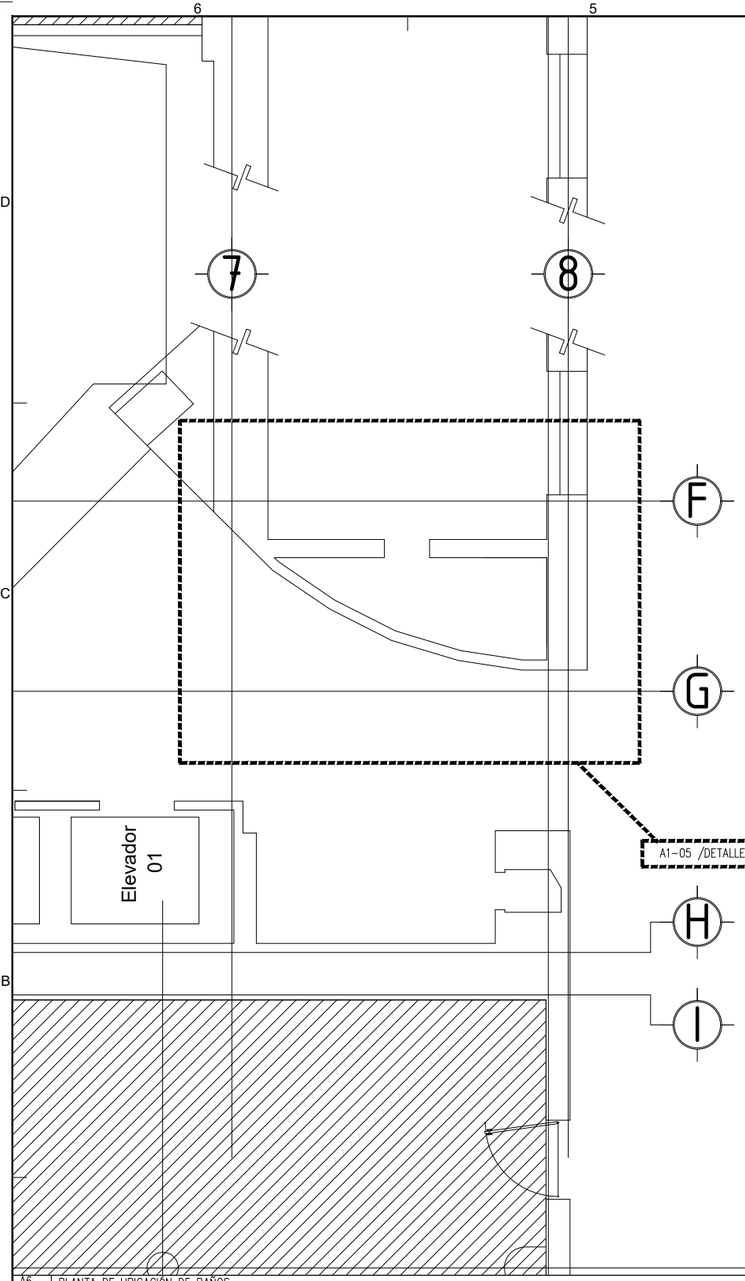


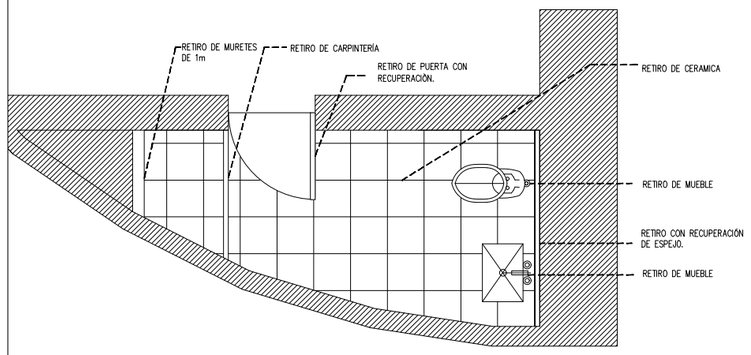


C4 | PLANTA DE ESTADO ACUAL — ESC 1:25

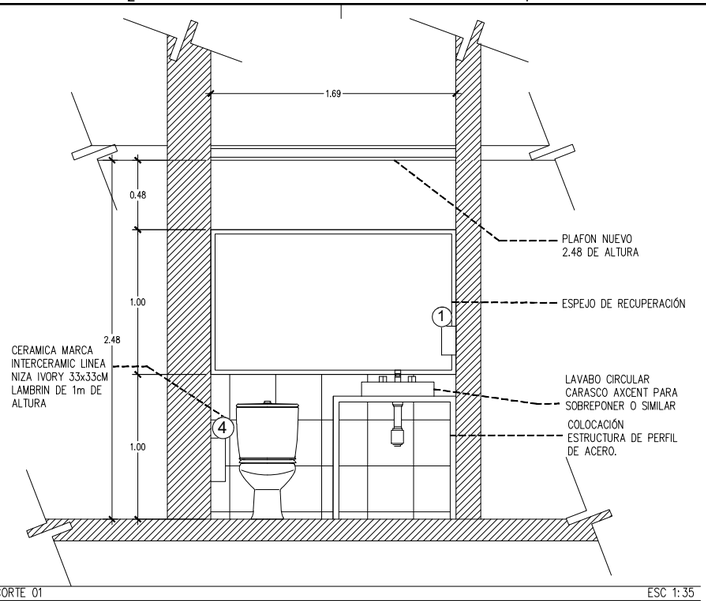

C2 | CORTE 01 — ESC 1:35

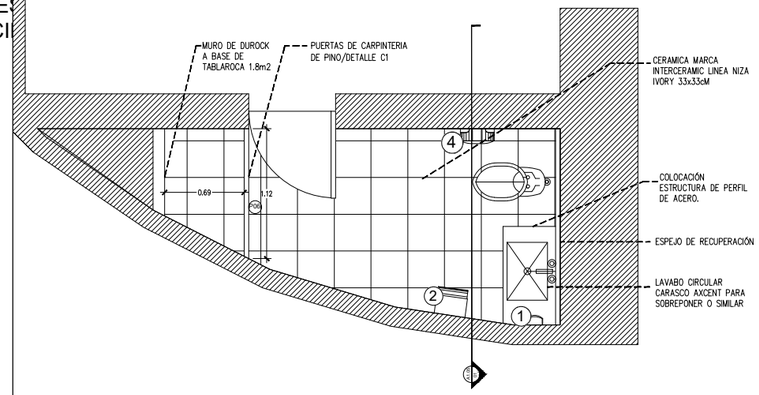

A4 | PLANTA PROPUESTA — ESC 1:25

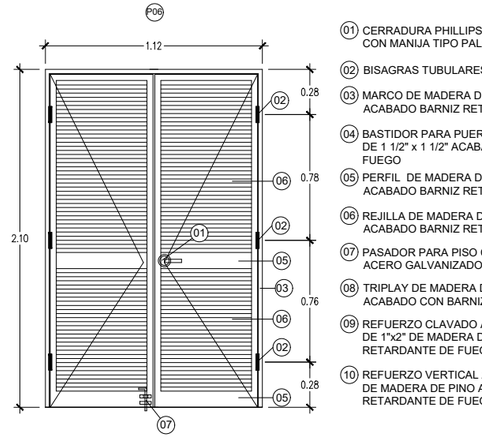

A2 | DETALLE DE PUERTAS DE CARPINTERIA — ESC 1:35

01 CERRADURA PHILLIPS LINEA ECONOMICA ROBLE CON MANIJA TIPO PALANCA ACABADO CROMADO

02 BISAGRAS TUBULARES DE 3 1/2" ACABADO CROMADO

03 MARCO DE MADERA DE PINO DE 1a DE 1 1/2" x 1 1/2" ACABADO BARNIZ RETARDANTE DE FUEGO

04 BASTIDOR PARA PUERTA DE MADERA DE PINO DE 1a DE 1 1/2" x 1 1/2" ACABADO BARNIZ RETARDANTE DE FUEGO

05 PERFIL DE MADERA DE PINO DE 1a DE 4" x 1 1/2" ACABADO BARNIZ RETARDANTE DE FUEGO

06 REJILLA DE MADERA DE PINO DE 1a DE 1 1/ 2" x 1/8" ACABADO BARNIZ RETARDANTE DE FUEGO


07 PASADOR PARA PISO CON PORTACANDANDO DE ACERO GALVANIZADO

08 TRIPLAY DE MADERA DE PINO DE 1" x 0.53m x 1.35m ACABADO CON BARNIZ RETARDANTE DE FUEGO

09 REFUERZO CLAVADO A MURO A BASE DE LISTON DE 1"x2" DE MADERA DE PINO ACABADO CON BARNIZ RETARDANTE DE FUEGO.

10 REFUERZO VERTICAL A BASE DE LISTON DE 1"x2" DE MADERA DE PINO ACABADO CON BARNIZ RETARDANTE DE FUEGO.

A6 | PLANTA DE UBICACIÓN DE BAÑOS

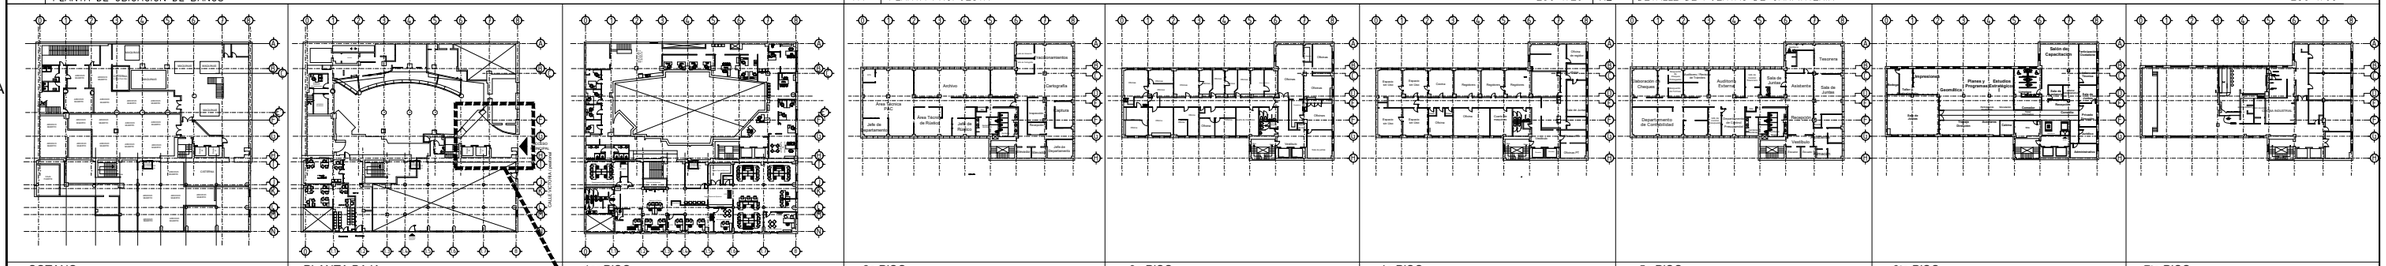

1 DISPENSADOR DE JABON LIQUIDO MCA. KIMBERLY CLARK O SIMILAR.

2 DESPACHADOR DE TOALLAS DE PAPEL MCA. KIMBERLY CLARK O SIMILAR.

3 ESPEJO DE 45x66cm. CON MARCO DE ALUMINIO GALVANIZADO NEGRO

4 DESPACHADOR DE PAPEL HIGIENICO EN ROLLO TAMAÑO JUMBO MCA. KIMBERLY CLARK O SIMILAR.

DIRECCIÓN DE OBRAS PÚBLICAS

CHIHUAHUA
Juntos, una mejor ciudad
GOBIERNO MUNICIPAL 2018-2021

CROQUIS DE LOCALIZACION:



NORTE

OBSERVACIONES:
01. LAS COTAS RIGEN AL DIBUJO
02. VERIFICAR NIVELES EN OBRA
3. VERIFICAR COTAS EN OBRA

CONTROL DE REVISIONES:

No.	FECHA	OBSERVACIONES:
1		
2		
3		
4		
5		
6		

PROYECTO:
ADECUACIONES AL EDIFICIO DE TESORERIA

UBICACIÓN:
CALLE GUADALUPE VICTORIA No. 14 COL. CENTRO CHIHUAHUA,CHIH

FECHA DE ELABORACIÓN: FEB 2019 | FECHA DE IMPRESIÓN:


NOMBRE DE PLANO:
DETALLE DE REMODELACIÓN DE BAÑO
SALA DE JUNTAS PLANTA BAJA

PROYECTO:
DEPARTAMENTO DE ESPACIOS PÚBLICOS Y EDIFICACIONES


ESCALA: INDICADAS	ACOTACION: METROS
DIBUJO: E Y P	REVISO: E Y P

NUMERO DE PLANO: A1.05


RUTA ARCHIVO:Z:\0 P R O Y 2 0 1 8 - 2 0 2 1\2018.11.08 ADECUACIONES AL EDIFICIO TESORERIA CENTRO\01 ARQUITECTONICO\

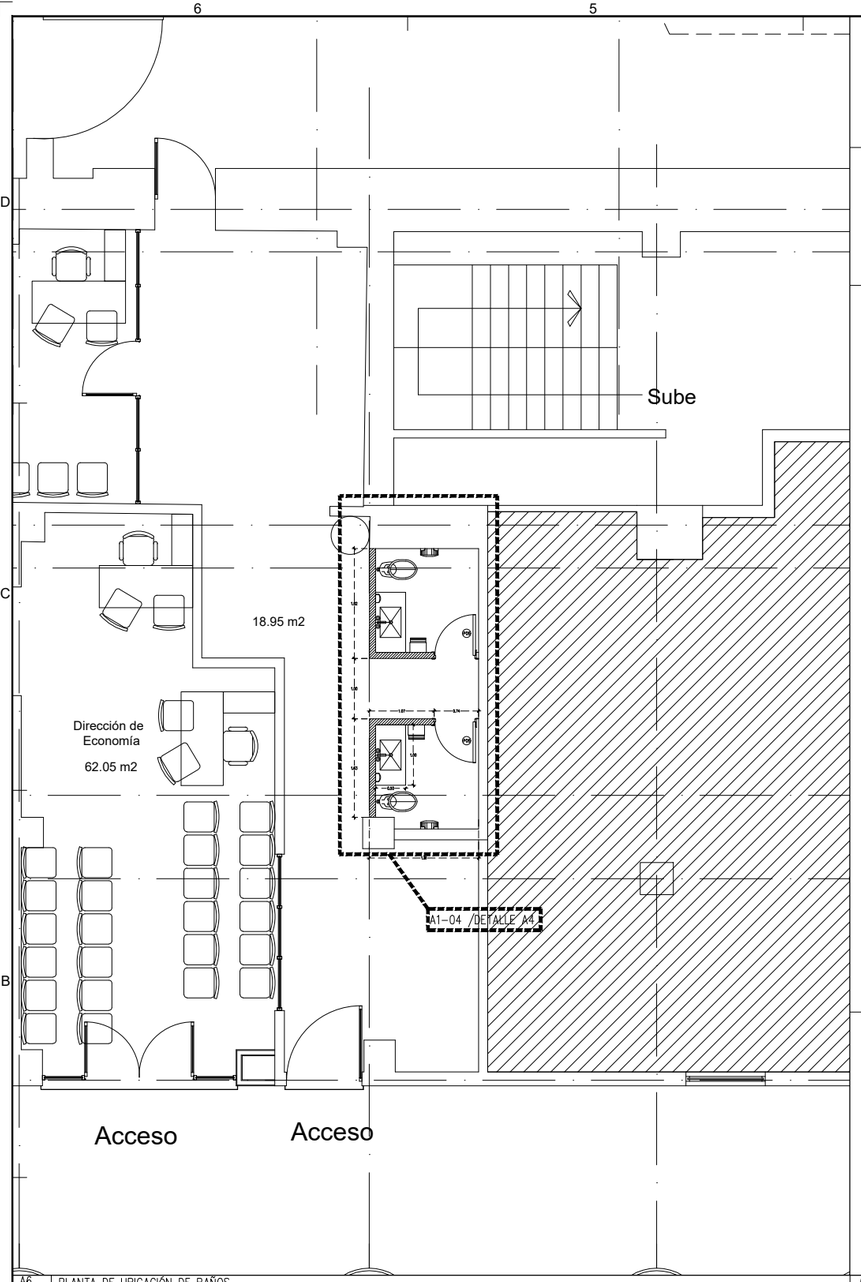


A6 | PLANTA DE UBICACIÓN DE BAÑOS

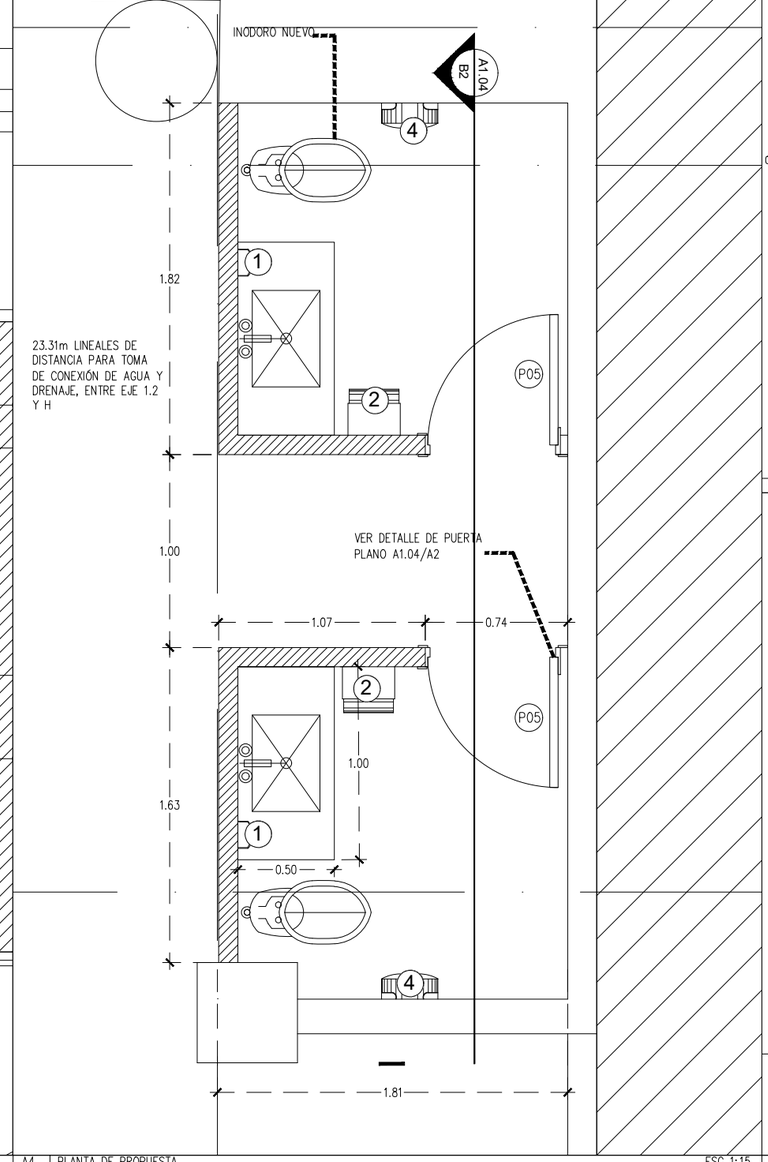

A4 | PLANTA DE PROPUESTA | ESC 1:15

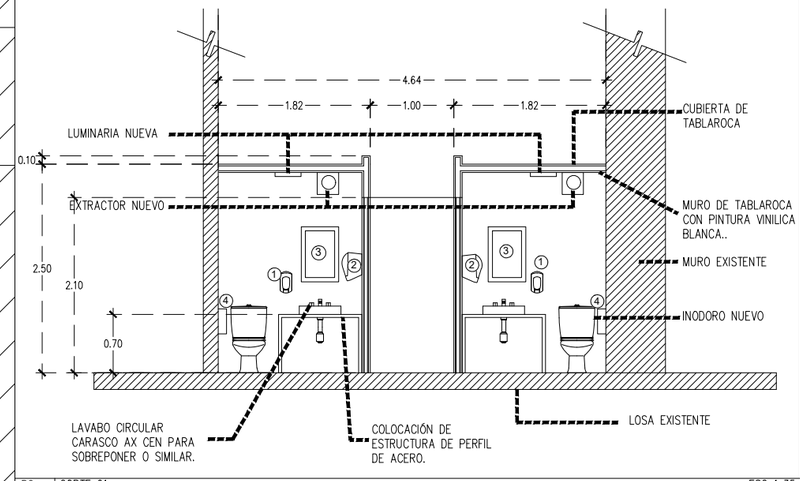

B2 | CORTE 01 | ESC 1:35

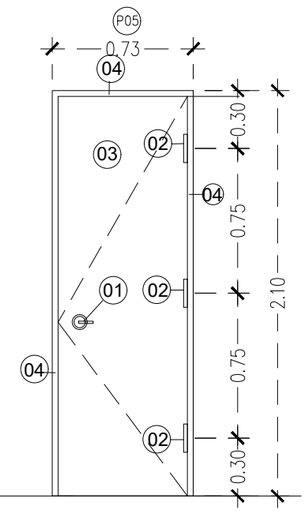


01 CERRADURA PHILLIPS LINEA ECONOMICA ROBLE CON MANIJA TIPO PALANCA ACABADO CROMADO.

02 BISAGRAS TUBULARES DE 3 1/2" ACABADO CROMADO

03 PUERTAS DE TAMBOR DE MADERA DE PINO DE PRIMERA ACABADO EN PINTURA COLOR NEGRO MATE

04 MARCO DE MADERA DE PINO DE PRIMERA DE 3"x5"ACABADO EN PINTURA NEGRO MATE.

A2 | DETALLE DE PUERTA

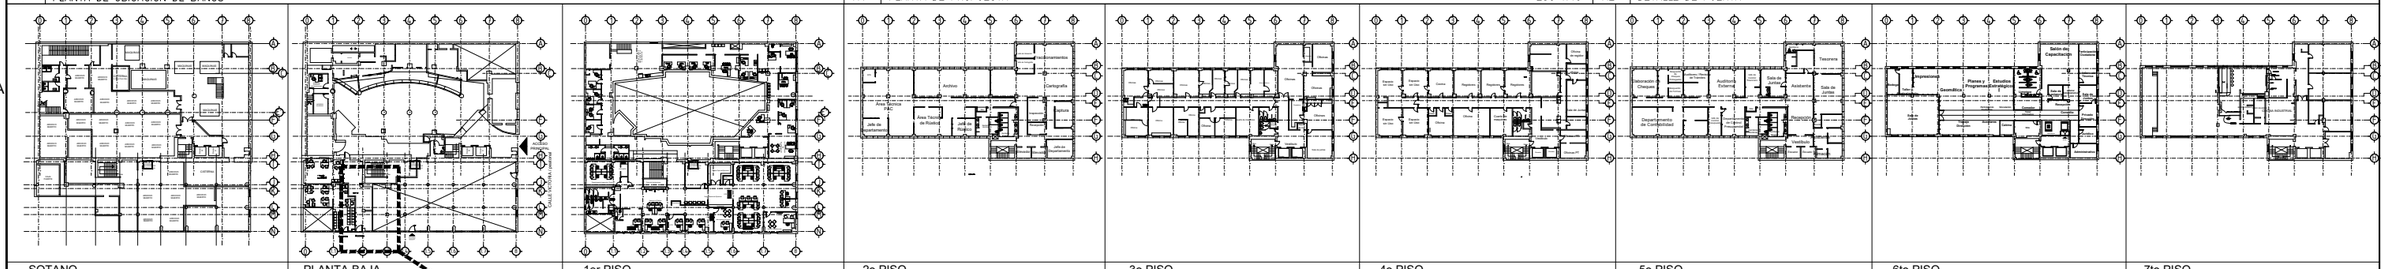

SOTANO | PLANTA BAJA | 1er PISO | 2o PISO | 3o PISO | 4o PISO | 5o PISO | 6to PISO | 7to PISO

A1-04 /DETALLE A6

1. DISPENSADOR DE JABON LIQUIDO MCA. KIMBERLY CLARK O SIMILAR.
2. DESPACHADOR DE TOALLAS DE PAPEL MCA. KIMBERLY CLARK O SIMILAR.
3. ESPEJO DE 45x66cm. CON MARCO DE ALUMINIO GALVANIZADO NEGRO
4. DESPACHADOR DE PAPEL HIGIENICO EN ROLLO TAMAÑO JUMBO MCA. KIMBERLY CLARK O SIMILAR.

DIRECCIÓN DE OBRAS PÚBLICAS

CHIHUAHUA
Juntos, una mejor ciudad
GOBIERNO MUNICIPAL 2018-2021

CROQUIS DE LOCALIZACION:



NORTE

OBSERVACIONES:
01. LAS COTAS RIGEN AL DIBUJO
02. VERIFICAR NIVELES EN OBRA
3. VERIFICAR COTAS EN OBRA

CONTROL DE REVISIONES:

No:	FECHA:	OBSERVACIONES:
1		
2		
3		
4		
5		
6		

PROYECTO:
ADECUACIONES AL EDIFICIO DE TESORERIA

UBICACIÓN:
CALLE GUADALUPE VICTORIA No. 14 COL. CENTRO CHIHUAHUA,CHIH

FECHA DE ELABORACIÓN: FEB 2019 | FECHA DE IMPRESIÓN: FEB 2019


NOMBRE DE PLANO:
DETALLE DE REMODELACIÓN DE BAÑO SARE


PROYECTO:
DEPARTAMENTO DE ESPACIOS PÚBLICOS Y EDIFICACIONES

ESCALA: INDICADAS	ACOTACION: METROS
DIBUJO: E Y P	REVISO: E Y P


NUMERO DE PLANO: A1.04

RUTA ARCHIVO:Z:\0 P R O Y 2 0 1 8 - 2 0 2 1\2018.11.08 ADECUACIONES AL EDIFICIO TESORERIA CENTRO\01 ARQUITECTONICO\

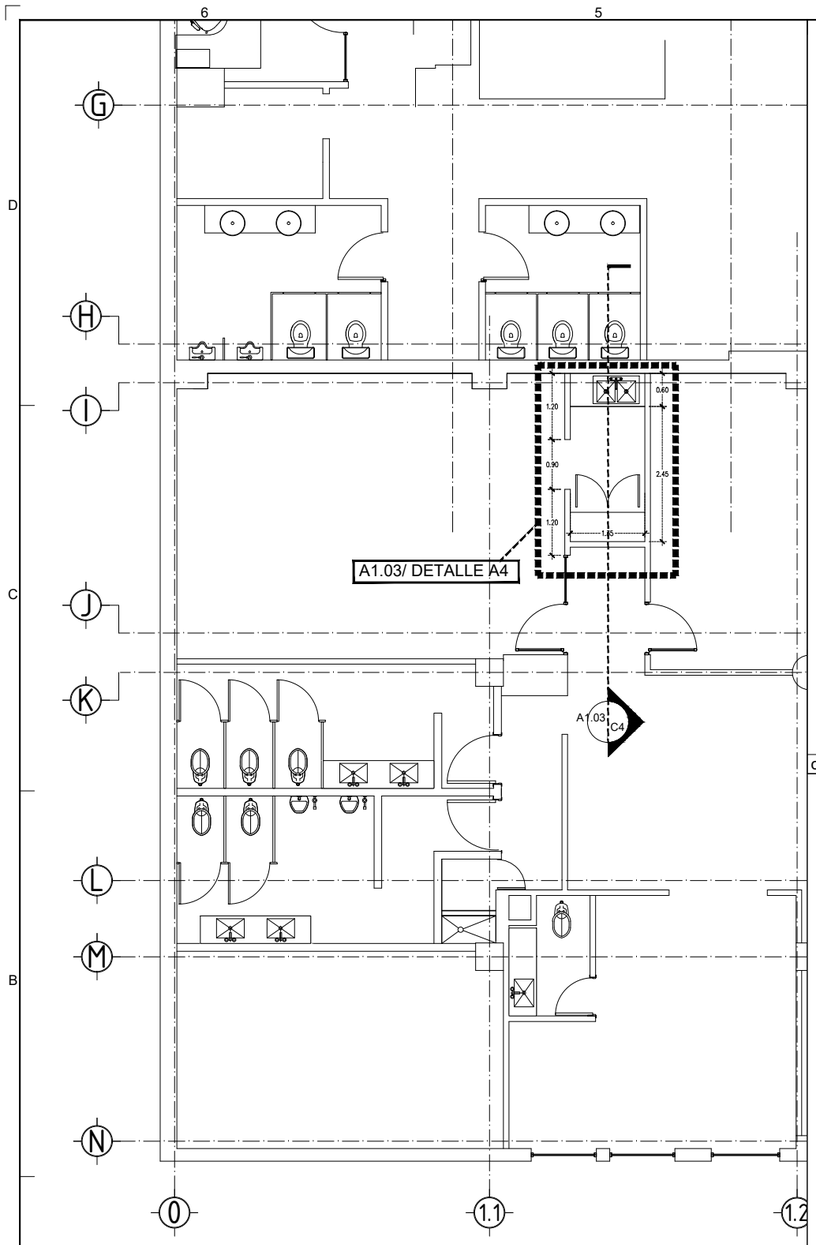

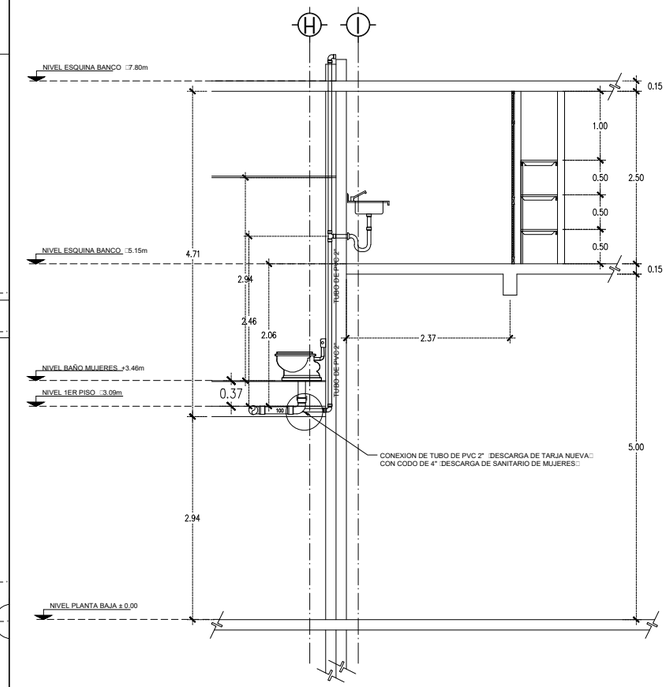


c4 | DETALLE DE BAJADA DE DESAGUE DE TARJA

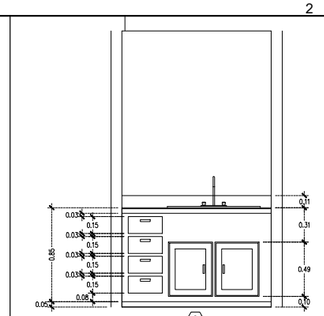



D3 | DETALLE DE GABINETE PARA TARJA


D2 | ESPACIO SIN UTILIZAR

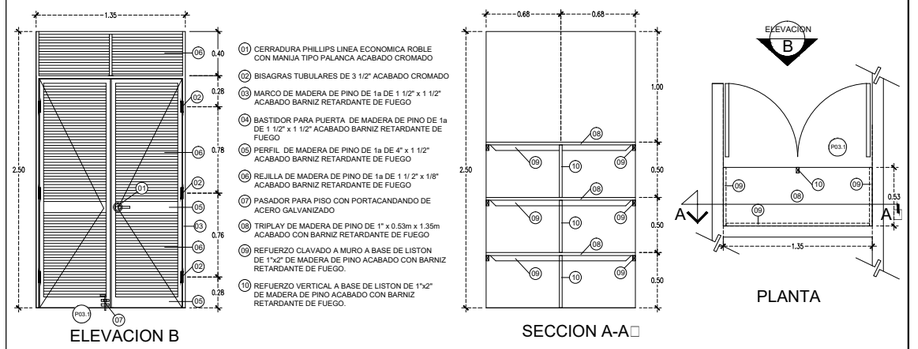


C3 | DETALLE DE PUERTA DE CARPINTERIA Y ENTREPAÑOS

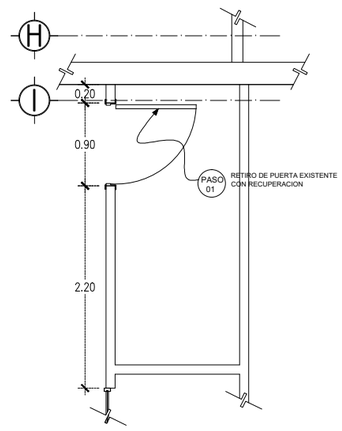

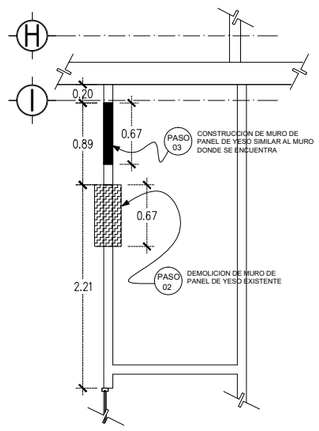

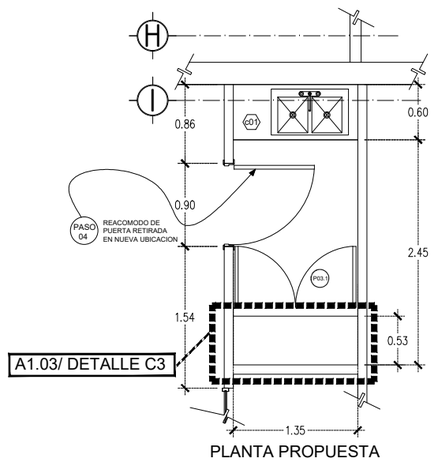


A6 | PLANTA DE UBICACION PARA HABILITAR COCINETA EN SALA DE JUNTAS - ESQUINA BANCO

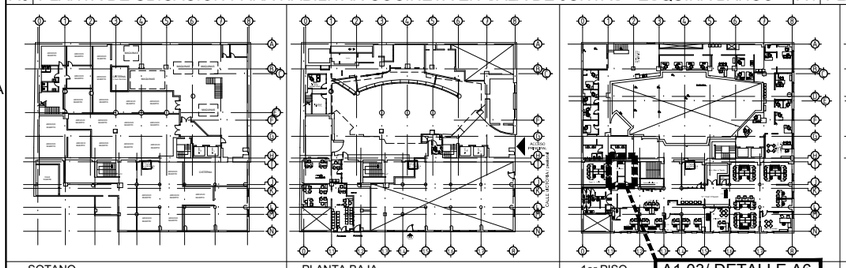

SOTANO | PLANTA BAJA | 1er PISO

A4 | PLANTA ESTADO ACTUAL- PROCESO CONSTRUCTIVO

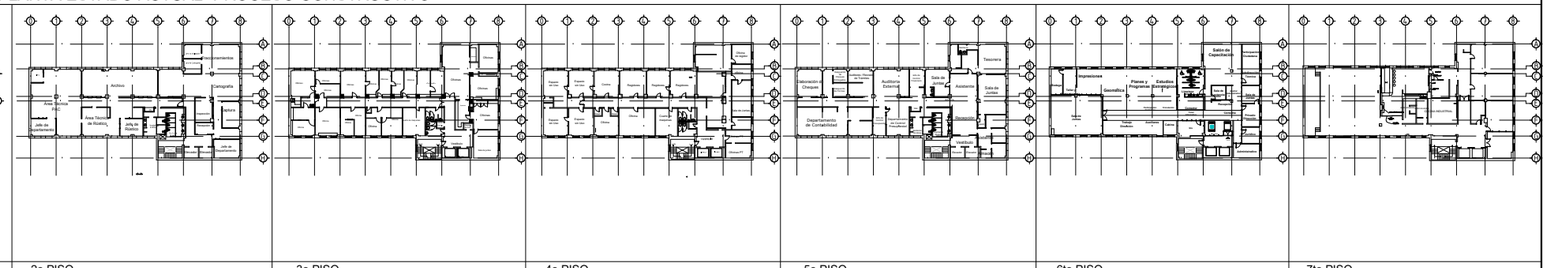

2o PISO | 3o PISO | 4o PISO | 5o PISO | 6to PISO | 7to PISO

PUNTO DE INICIO CERAMICA

M01 SIMBOLOGIA QUE HACE REFERENCIA A TIPO DE MAMPARAS

P02 SIMBOLOGIA QUE HACE REFERENCIA A TIPO DE PUERTAS

1 DISPENSADOR DE JABON LIQUIDO MCA. ▯IMBERLY CLAR▯ O SIMILAR.

2 DESPACHADOR DE TOALLAS DE PAPEL MCA. ▯IMBERLY CLAR▯ O SIMILAR.

3 ESPEJO DE 45x66cm. CON MARCO DE ALUMINIO GALVANIZADO NEGRO

4 DESPACHADOR DE PAPEL HIGIENICO EN ROLLO TAMAÑO JUMBO MCA. KIMBERLY CLARK O SIMILAR.

c01 SIMBOLOGIA QUE HACE REFERENCIA A TIPO DE CARPINTERIA

DIRECCIÓN DE OBRAS PÚBLICAS

CHIHUAHUA
Juntos, una mejor ciudad
GOBIERNO MUNICIPAL 2018-2021

CROQUIS DE LOCALIZACION:

NORTE

OBSERVACIONES:
01. LAS COTAS RIGEN AL DIBUJO
02. VERIFICAR NIVELES EN OBRA
3. VERIFICAR COTAS EN OBRA

CONTROL DE REVISIONES:

No.	FECHA:	OBSERVACIONES:
1		
2		
3		
4		
5		
6		


PROYECTO:
ADECUACIONES AL EDIFICIO DE TESORERIA
.
UBICACIÓN: C. Guadalupe Victoria No 14 Colonia Centro, Chihuahua, Chih.
FECHA DE ELABORACIÓN: FEB 2019 | FECHA DE REVISIÓN:
NOMBRE DE PLANO:
DETALLES ARQUITECTONICOS ESQUINA BANCO


PROYECTÓ:
DEPARTAMENTO DE ESPACIOS PUBLICOS Y EDIFICACIONES

ESCALA: INDICADAS	ACOTACION: METROS
DIBUJO:	REVISO:


NUMERO DE PLANO: A1.03

RUTA ARCHIVO: Z:\O P R O Y 2 0 1 8 - 2 0 2 1\2018.11.08 ADECUACIONES AL EDIFICIO TESORERIA CENTRO\01 ARQUITECTONICO\

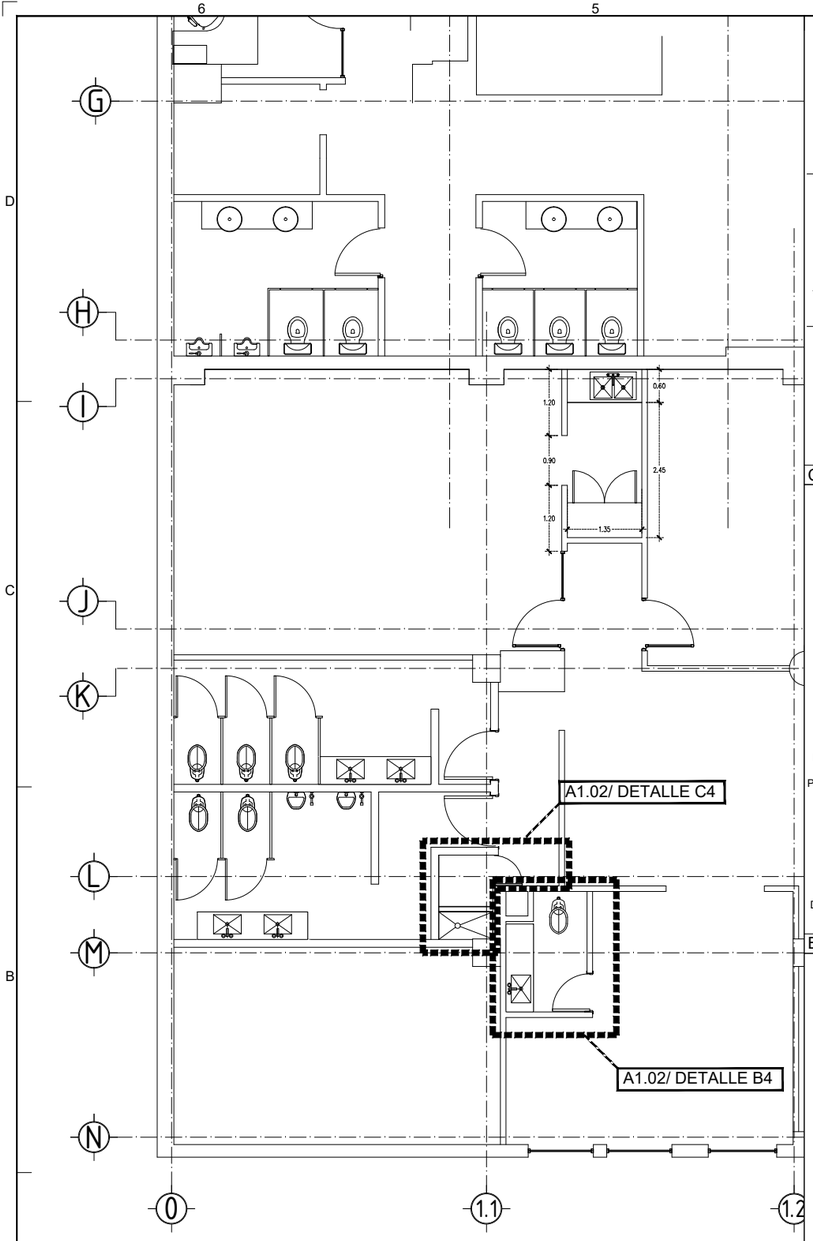


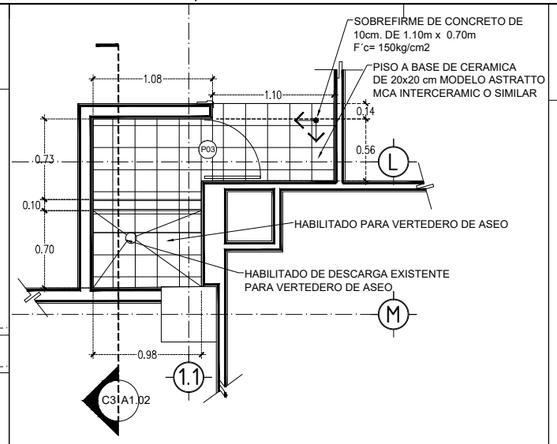


C4 | PLANTA VERTEDERO DE ASEO- ESQUINA BANCO

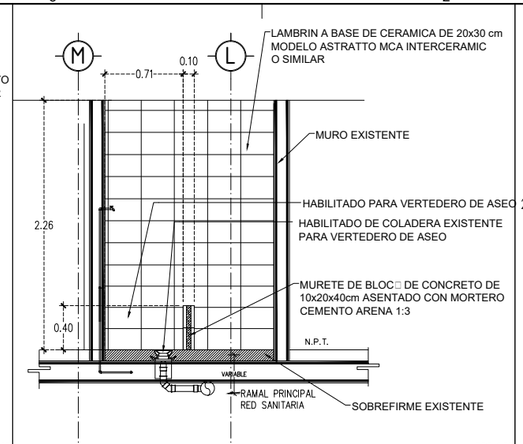


C3 | SECCION TRANSVERSAL VERTEDERO ASEO- E. BANCO

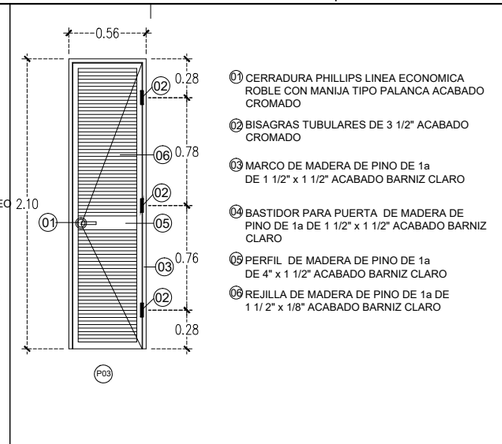


C2 | DETALLE DE PUERTA

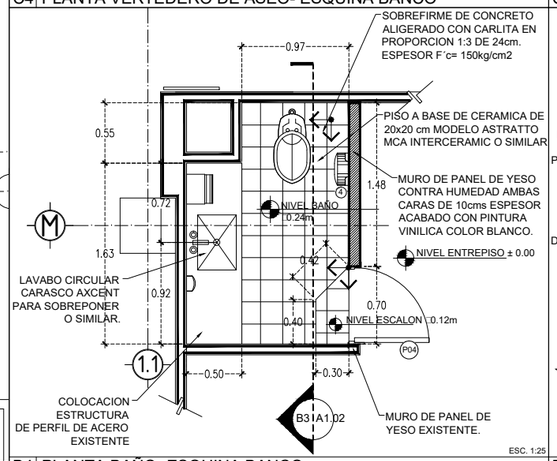

B4 | PLANTA BAÑO- ESQUINA BANCO

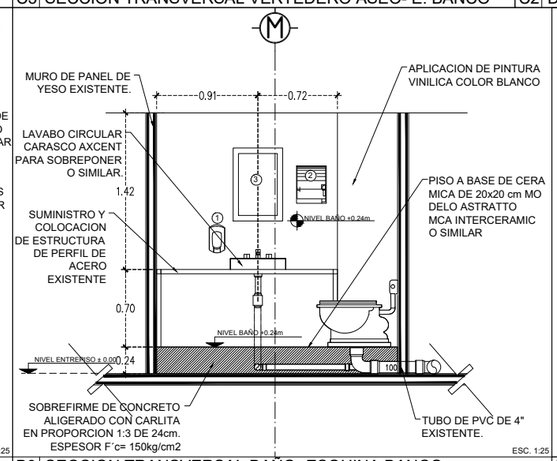


B3 | SECCION TRANSVERSAL BAÑO- ESQUINA BANCO

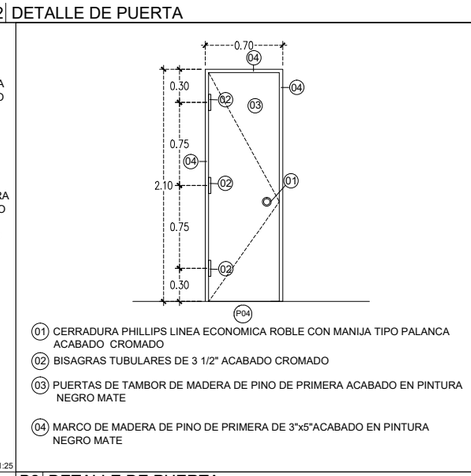

B2 | DETALLE DE PUERTA

A6 | PLANTA DE UBICACION BAÑOS EN PRIMER PISO - ESQUINA BANCO

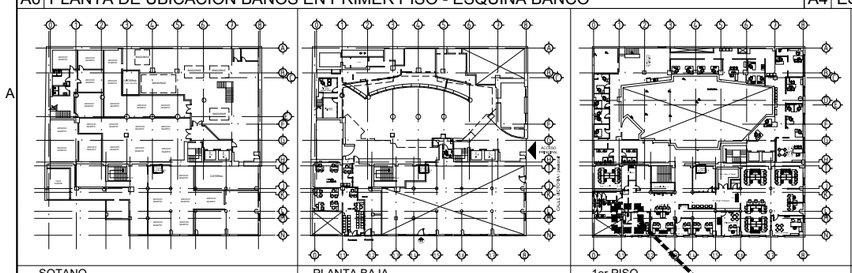

A4 | ESPACIO SIN UTILIZAR



PUNTO DE INICIO CERAMICA

M01 SIMBOLOGIA QUE HACE REFERENCIA A TIPO DE MAMPARAS

P02 SIMBOLOGIA QUE HACE REFERENCIA A TIPO DE PUERTAS

DIRECCIÓN DE OBRAS PÚBLICAS

① DISPENSADOR DE JABON LIQUIDO MCA. □IMBERLY CLAR□ O SIMILAR.
② DESPACHADOR DE TOALLAS DE PAPEL MCA. □IMBERLY CLAR□ O SIMILAR.
③ ESPEJO DE 45x66cm. CON MARCO DE ALUMINIO GALVANIZADO NEGRO
④ DESPACHADOR DE PAPEL HIGIENICO EN ROLLO TAMAÑO JUMBO MCA. KIMBERLY CLARK O SIMILAR.

CHIHUAHUA
Juntos, con rumbo claro
GOBIERNO MUNICIPAL 2018-2021

CROQUIS DE LOCALIZACION:

NORTE

OBSERVACIONES:
01. LAS COTAS RIGEN AL DIBUJO
02. VERIFICAR NIVELES EN OBRA
3. VERIFICAR COTAS EN OBRA

CONTROL DE REVISIONES:

No.	FECHA:	OBSERVACIONES:
1		
2		
3		
4		
5		
6		

PROYECTO: ADECUACIONES AL EDIFICIO DE TESORERIA

UBICACIÓN: C. Guadalupe Victoria No 14 Colonia Centro, Chihuahua, Chih.

FECHA DE ELABORACIÓN: FEB 2019 FECHA DE IMPRESIÓN:


NOMBRE DE PLANO: I DETALLES ARQUITECTONICOS ESQUINA BANCO

PROYECTO: DEPARTAMENTO DE ESPACIOS PÚBLICOS Y EDIFICACIONES


ESCALA: INDICADAS	ACOTACION: METROS
DIBUJO:	REVISO:

NUMERO DE PLANO: A1.02

RUTA ARCHIVO: Z:\0 P R O Y 2 0 1 8 - 2 0 2 1\2018.11.08 ADECUACIONES AL EDIFICIO TESORERIA CENTRO\01 ARQUITECTONICO\

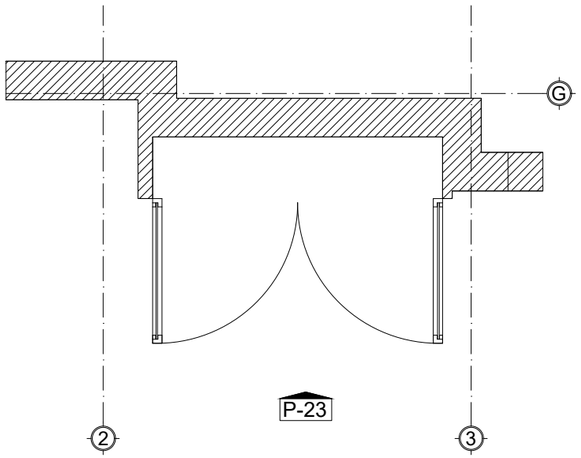


P-23 EN PLANTA ESC. 1:20

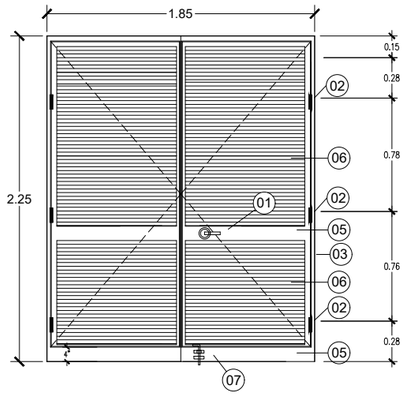


P-23 VER DESCRIPCIÓN DE PUERTA EN C6

P-23 EN ELEVACIÓN ESC. 1:20

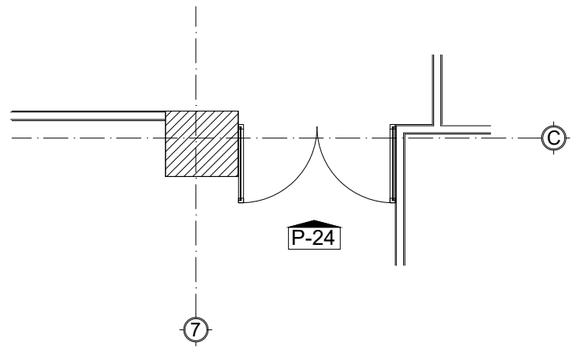

P-24 EN PLANTA ESC. 1:30

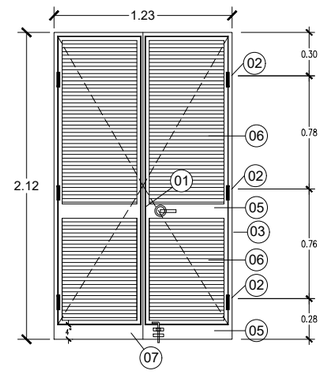

P-24 VER DESCRIPCIÓN DE PUERTA EN C6

P-24 EN ELEVACIÓN ESC. 1:20

01. CERRADURA PHILLIPS LINEA ECONOMICA ROBLE CON MANIJA TIPO PALANCA ACABADO CROMADO

02. BISAGRAS TUBULARES DE 3 1/2" ACABADO CROMADO

03. MARCO DE MADERA DE PINO DE 1a DE 1 1/2" x 1 1/2" ACABADO BARNIZ RETARDANTE DE FUEGO


04. BASTIDOR PARA PUERTA DE MADERA DE PINO DE 1a DE 1 1/2" x 1 1/2" ACABADO BARNIZ RETARDANTE DE FUEGO

05. PERFIL DE MADERA DE PINO DE 1a DE 4" x 1 1/2" ACABADO BARNIZ RETARDANTE DE FUEGO


06. REJILLA DE MADERA DE PINO DE 1a DE 1 1/ 2" x 1/8" ACABADO BARNIZ RETARDANTE DE FUEGO

07. PASADOR PARA PISO CON PORTACANDANDO DE ACERO GALVANIZADO

C6

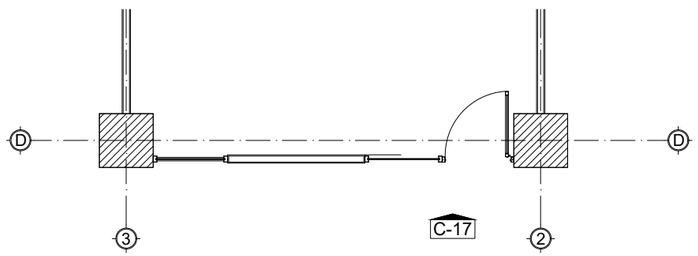

C-17 EN PLANTA ESC. 1:35

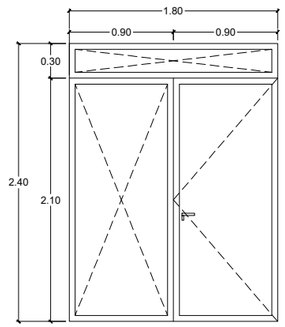

C-17 CANCELERIA DE CRISTAL DE 4MM CON PERFIL DE ALUMINIO DE 3"X2" SERIE 70 MCA CUPRUM O SIMILAR
PUERTA DE CRISTAL DE 2.10X0.90 M CON PERFIL DE ALUMINIO DE 2X2 1/2" SERIE 70 MCA CUPRUM O SIMILAR


C17 EN ELEVACIÓN ESC. 1:25

C-11 EN PLANTA ESC. 1:30

C-11 EN ELEVACIÓN ESC. 1:25

C-14 EN PLANTA ESC. 1:50

C-14 EN ELEVACIÓN ESC. 1:20

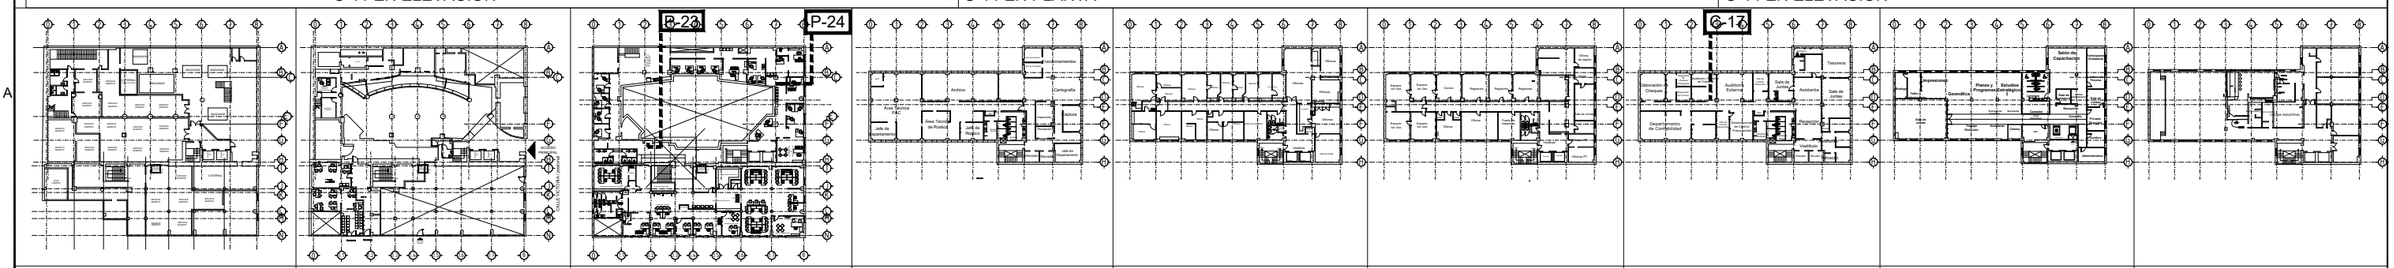

SOTANO | PLANTA BAJA | 1er PISO | 2o PISO | 3o PISO | 4o PISO | 5o PISO | 6to PISO | 7to PISO

DIRECCIÓN DE OBRAS PÚBLICAS

CHIHUAHUA
Juntos, una nueva ciudad
GOBIERNO MUNICIPAL 2018-2021

CROQUIS DE LOCALIZACION:

NORTE

OBSERVACIONES:
01. LAS COTAS RIGEN AL DIBUJO
02. VERIFICAR NIVELES EN OBRA
3. VERIFICAR COTAS EN OBRA

CONTROL DE REVISIONES:

No:	FECHA:	OBSERVACIONES:
1		
2		
3		
4		
5		
6		

PROYECTO:
ADECUACIONES AL EDIFICIO DE TESORERIA

UBICACIÓN: C. Guadalupe Victoria No 14 Colonia Centro, Chihuahua, Chih.

FECHA DE ELABORACIÓN: FEB 2019 FECHA DE IMPRESIÓN:


NOMBRE DE PLANO:
V0.03 PROPUESTA DE CANCELERIA

PROYECTO:
DEPARTAMENTO DE ESPACIOS PÚBLICOS Y EDIFICACIONES


ESCALA:	INDICADAS	ACOTACION:	METROS
DIBUJO:	E Y P	REVISO:	E Y P

NUMERO DE PLANO:
V0.03

RUTA ARCHIVO:Z:\0 P R O Y 2 0 1 8 - 2 0 2 1\2018.11.08 ADECUACIONES AL EDIFICIO TESORERIA CENTRO\01 ARQUITECTONICO\

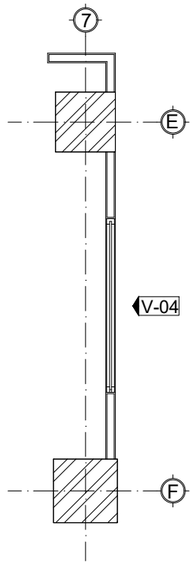


V-14 EN PLANTA ESC. 1:30

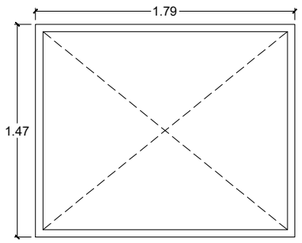


V-04 VENTANA DE CRISTAL DE 6MM CON PERFIL DE ALUMINIO DE 3"X2" SERIE 70 MCA CUPRUM O SIMILAR

V-04 EN ELEVACIÓN ESC. 1:20

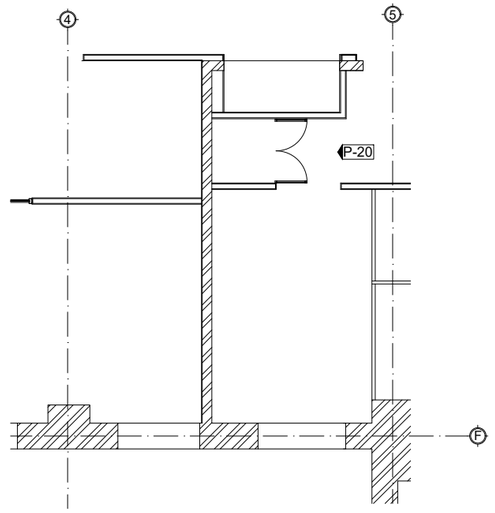


P-20 EN PLANTA ESC. 1:45

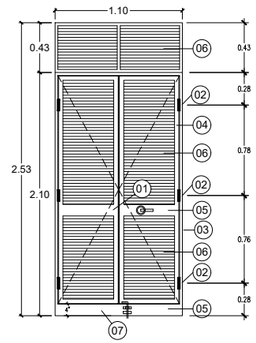


P-20

NOTA: VER DESCRIPCIÓN DE PUERTA EN B6

P-20 EN ELEVACIÓN ESC. 1:45

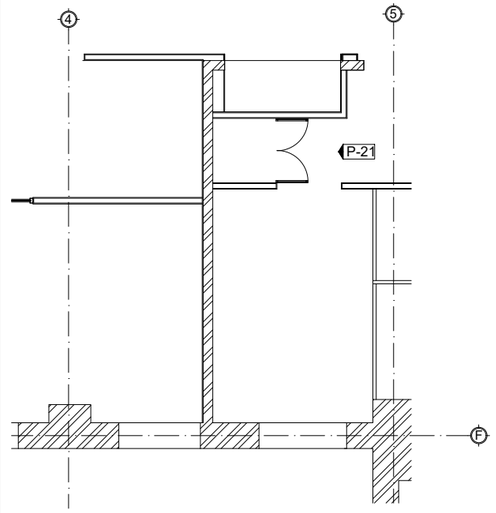

P-21 EN PLANTA ESC. 1:45

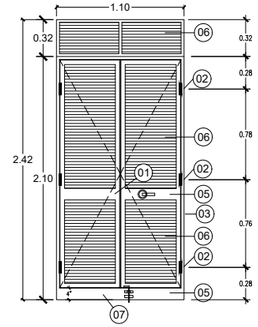

P-21


NOTA: VER DESCRIPCIÓN DE PUERTA EN B6

P21 EN ELEVACIÓN ESC. 1:25

C-11 EN PLANTA ESC. 1:30

C-11 CANCELERIA DE CRISTAL TEMPLADO DE 6MM CON PERFIL DE ALUMINIO DE 3"X2" SERIE 70 MCA CUPRUM O SIMILAR.
PUERTA DE CRISTAL DE 2.10X1.00M CON PERFIL DE ALUMINIO DE 2"X11/2" SERIE 70 MCA CUPRUM O SIMILAR

C-11 EN ELEVACIÓN ESC. 1:25

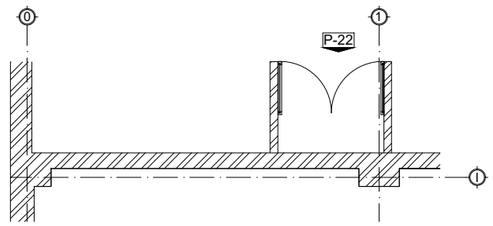

P-22 EN PLANTA ESC. 1:50

P-22

NOTA: VER DESCRIPCIÓN DE PUERTA EN B6

C14 EN ELEVACIÓN ESC. 1:25

01 CERRADURA PHILLIPS LINEA ECONOMICA ROBLE CON MANIJA TIPO PALANCA ACABADO CROMADO

02 BISAGRAS TUBULARES DE 3 1/2" ACABADO CROMADO

03 MARCO DE MADERA DE PINO DE 1a DE 1 1/2" x 1 1/2" ACABADO BARNIZ RETARDANTE DE FUEGO


04 BASTIDOR PARA PUERTA DE MADERA DE PINO DE 1a DE 1 1/2" x 1 1/2" ACABADO BARNIZ RETARDANTE DE FUEGO

05 PERFIL DE MADERA DE PINO DE 1a DE 4" x 1 1/2" ACABADO BARNIZ RETARDANTE DE FUEGO


06 REJILLA DE MADERA DE PINO DE 1a DE 1 1/ 2" x 1/8" ACABADO BARNIZ RETARDANTE DE FUEGO

07 PASADOR PARA PISO CON PORTACANDANDO DE ACERO GALVANIZADO


B6 ESC: 1:25

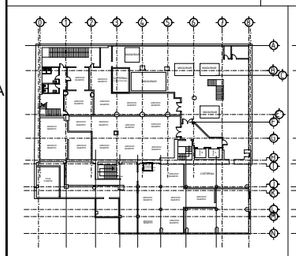


SOTANO

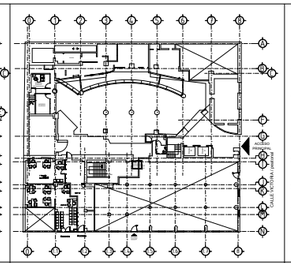

PLANTA BAJA

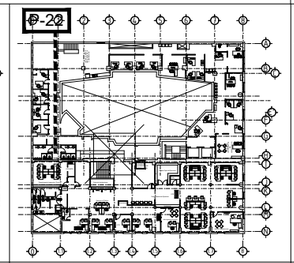


1er PISO

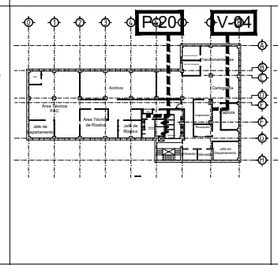


2o PISO




3o PISO

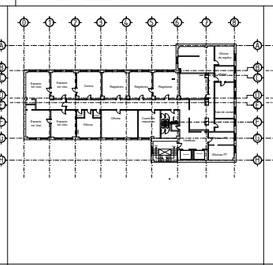


4o PISO

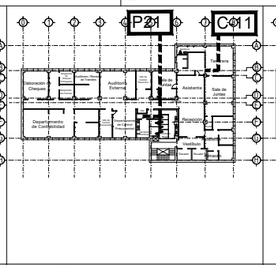

5o PISO

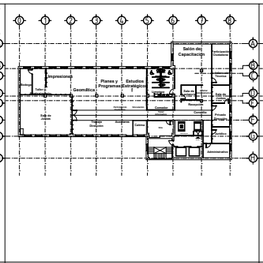

6to PISO

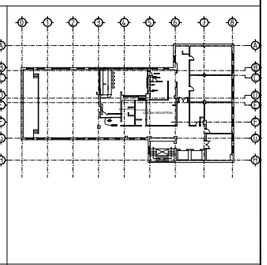

7to PISO

DIRECCIÓN DE OBRAS PÚBLICAS

CHIHUAHUA
Juntos, una mejor ciudad
GOBIERNO MUNICIPAL 2018-2021

CROQUIS DE LOCALIZACION:



NORTE

OBSERVACIONES:
01. LAS COTAS RIGEN AL DIBUJO
02. VERIFICAR NIVELES EN OBRA
3. VERIFICAR COTAS EN OBRA

CONTROL DE REVISIONES:

No:	FECHA:	OBSERVACIONES:
1		
2		
3		
4		
5		
6		

PROYECTO:
ADECUACIONES AL EDIFICIO DE TESORERIA

UBICACIÓN: C. Guadalupe Victoria No 14 Colonia Centro, Chihuahua, Chih.


FECHA DE ELABORACIÓN: FEB.2019 FECHA DE IMPRESIÓN:


NOMBRE DE PLANO:
V0.02 PROPUESTA DE CANCELERIA

PROYECTO:
DEPARTAMENTO DE ESPACIOS PÚBLICOS Y EDIFICACIONES

ESCALA:	INDICADAS	ACOTACION:	METROS
DIBUJO:	E Y P	REVISO:	E Y P


NUMERO DE PLANO:
V0.02

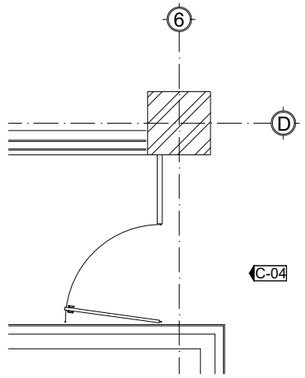

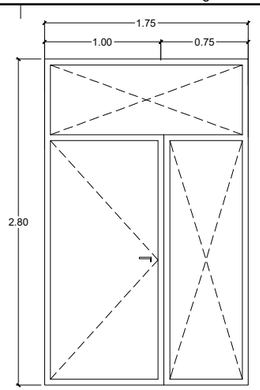


C-04 CANCELERIA DE CRISTAL DE 4MM CON PERFIL DE ALUMINIO DE 3"X2" SERIE 70 MCA CUPRUM O SIMILAR PUERTA DE CRISTAL DE 4 MM DE 1.00X2.10 M CON PERFIL DE ALUMINIO 2"X2 1/2" SERIE 70 MCA CUPRUM O SIMILAR

C04 EN PLANTA ARQUITECTÓNICA Y ELEVACIÓN ESC. 1:25

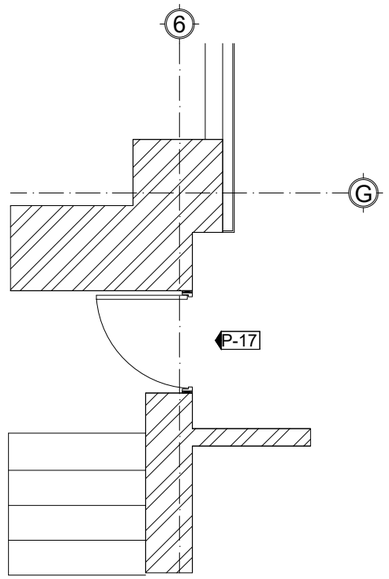


P17 EN PLANTA ESC. 1:25

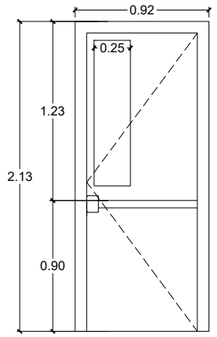


P-17 PUERTA DE EMERGENCIA CON CRISTAL TEMPLADO DE 9 MM, CON BARRA ANTIPANICO MARCA PHILLIPS Y CHAPA CON MANIJA DE SEGURIDAD MARCA PHILLIPS DE LA CARA POSTERIOR.

P17 EN ELEVACIÓN ESC. 1:20

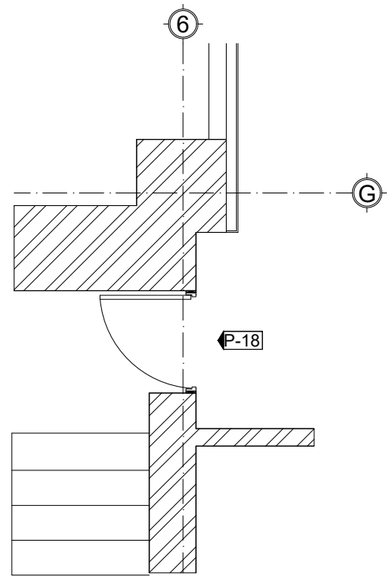

P18 EN PLANTA ESC. 1:25

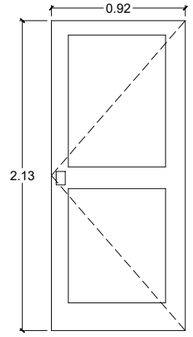



P-18 PUERTA DE TAMBOR A BASE DE MADERA CON LAMINA TRANSLUCIDA EXISTENTE.

CAMBIAR MARCO Y BISAGRAS, PARA QUE LA PUERTA SE ABRA HACIA DONDE ESTAN LAS ESCALERAS.

NOTA IMPORTANTE: VERIFICAR MEDIDAS EN OBRA.


P-18 EN ELEVACIÓN ESC. 1:20

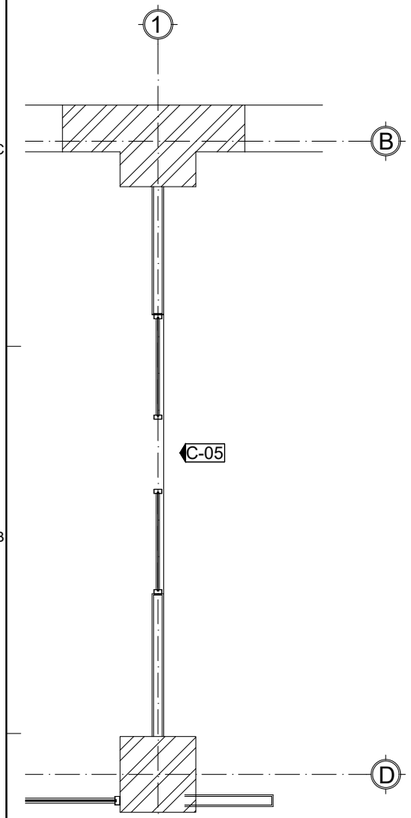

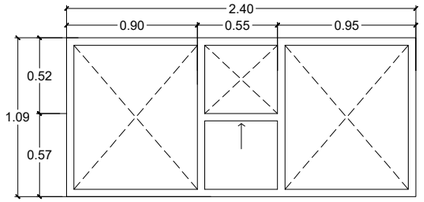


C-05 CANCELERIA DE CRISTAL DE 4MM CON PERFIL DE ALUMINIO DE 3"X2" SERIE 70 MCA CUPRUM O SIMILAR

C05 EN ELEVACIÓN ESC. 1:25

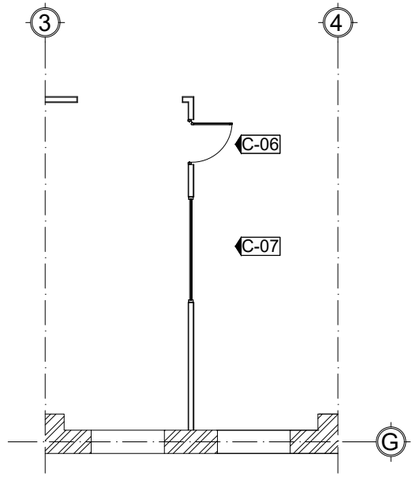


C06 Y C07 EN PLANTA ESC. 1:50

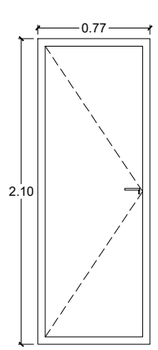


C-06 PUERTA DE CRISTAL DE 4 MM DE .77X2.10 M CON PERFIL DE ALUMINIO 2"X2 1/2" SERIE 70 MCA CUPRUM O SIMILAR

C06 EN ELEVACIÓN ESC. 1:20

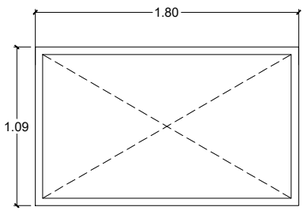


C-07 CANCELERIA DE CRISTAL DE 4MM CON PERFIL DE ALUMINIO DE 3"X2" SERIE 70 MCA CUPRUM O SIMILAR

C07 EN ELEVACIÓN ESC. 1:20

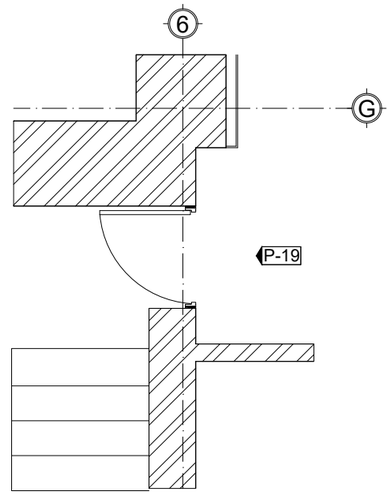


P19 EN PLANTA ESC. 1:25

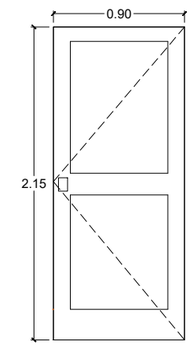


P-19 PUERTA DE TAMBOR A BASE DE MADERA CON LAMINA TRANSLUCIDA EXISTENTE.

CAMBIAR MARCO Y BISAGRAS, PARA QUE LA PUERTA SE ABRA HACIA DONDE ESTAN LAS ESCALERAS.
NOTA IMPORTANTE: APLICAR PINTURA RETARDANTE DE FUEGO


P-19 EN ELEVACIÓN ESC. 1:20

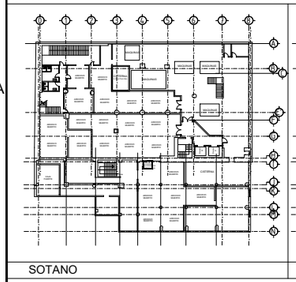


SOTANO

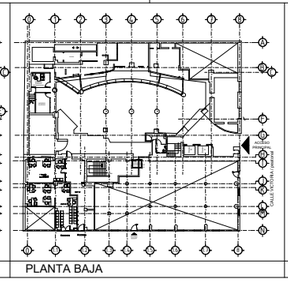


PLANTA BAJA

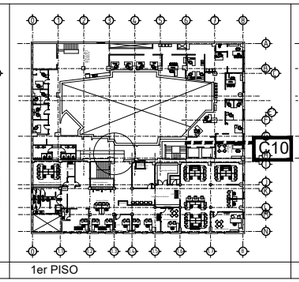


1er PISO

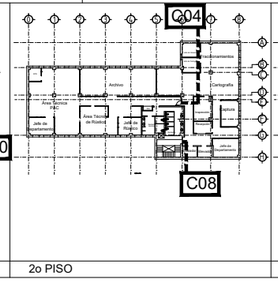


2o PISO

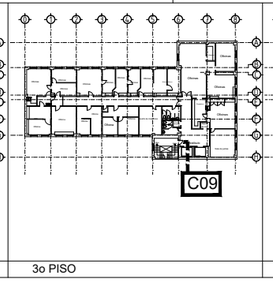


3o PISO

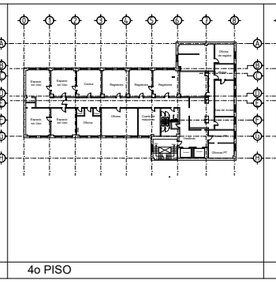


4o PISO

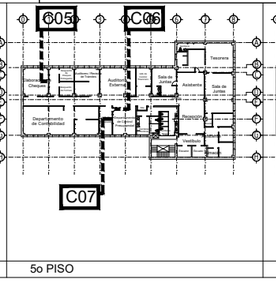

5o PISO

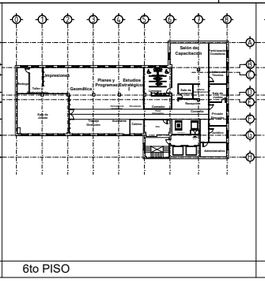

6to PISO

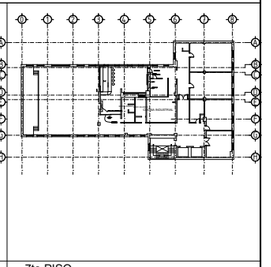

7to PISO

DIRECCIÓN DE OBRAS PÚBLICAS

CHIHUAHUA
Juntos, una nueva ciudad
GOBIERNO MUNICIPAL 2018-2021

CROQUIS DE LOCALIZACION:

NORTE

OBSERVACIONES:
01. LAS COTAS RIGEN AL DIBUJO
02. VERIFICAR NIVELES EN OBRA
3. VERIFICAR COTAS EN OBRA

CONTROL DE REVISIONES:

No:	FECHA:	OBSERVACIONES:
1		
2		
3		
4		
5		
6		

PROYECTO: ADECUACIONES AL EDIFICIO DE TESORERIA

UBICACIÓN: C. Guadalupe Victoria No 14 Colonia Centro, Chihuahua, Chih.

FECHA DE ELABORACIÓN: FEB 2019 FECHA DE IMPRESIÓN:


NOMBRE DE PLANO: V0.01 PROPUESTA DE CANCELERIA

PROYECTO: DEPARTAMENTO DE ESPACIOS PÚBLICOS Y EDIFICACIONES


ESCALA: INDICADAS	ACOTACION: METROS
DIBUJO: E Y P	REVISO: E Y P

NUMERO DE PLANO: V0.01

RUTA ARCHIVO: Z:\0 P R O Y 2 0 1 8 - 2 0 2 1\2018.11.08 ADECUACIONES AL EDIFICIO TESORERIA CENTRO\01 ARQUITECTONICO\

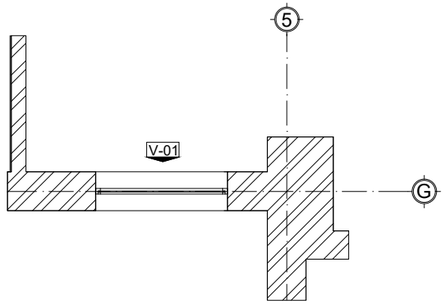



V01 EN PLANTA ARQUITECTÓNICA ESC. 1:30

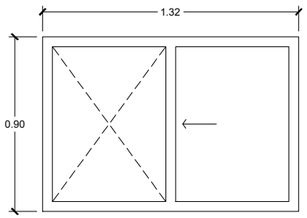

V-01 VENTANA DE CRISTAL TRASLUCIDO DE 4MM CON MANGUETERIA DE ALUMINIO ANODIZADO NATURAL DE 2 "


ELEVACIÓN DE V01 ESC. 1:15

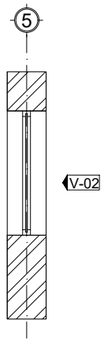

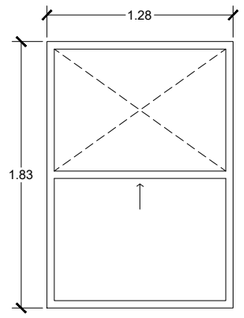


V-02 VENTANA DE CRISTAL TRANSPARENTE DE 4MM CON MANGUETERIA DE ALUMINIO ANODIZADO NATURAL DE 2 "

ELEVACIÓN Y PLANTA DE V02 SIN ESCALA

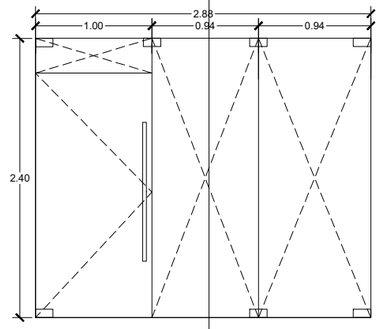


C-01 CANCELERIA DE CRISTAL TEMPLADO DE 6MM PUERTA DE CRISTAL DE 2.10X1.00M CON HERRAJES CROMADOS EN PISO Y TECHO INCLUYE BARRA DE AGARRE ACABADO CROMADO

ELEVACIÓN DE C01 ESC. 1:25

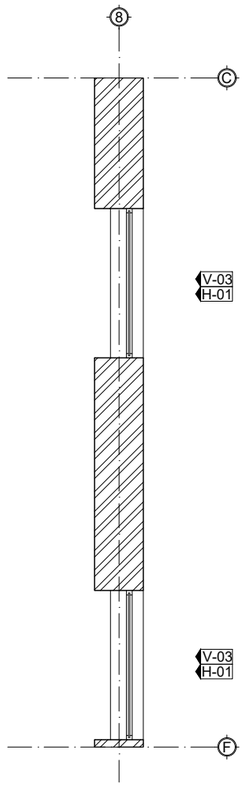


V03 EN PLANTA ARQUITECTÓNICA ESC. 1:40

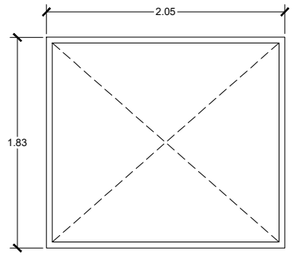

V-03 VENTANA DUOVENT DE DOBLE CRISTAL TRANSPARENTRE DE 4MM CON PERFIL DE ALUMINIO ANODIZADO NATURAL DE 3"


ELEVACIÓN DE V03 ESC. 1:25

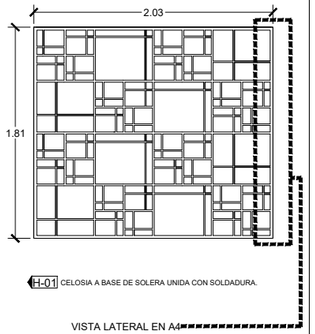

H-01 CELOSIA A BASE DE SOLERA UNIDA CON SOLDADURA.


VISTA LATERAL EN A4

ELEVACIÓN DE H-01 ESC. 1:25

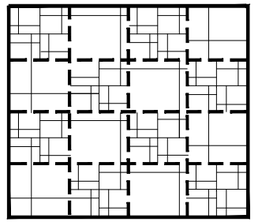


SOLERA 3/8" X 2 "
SOLERA 1/4" x 1 1/2"
SOLERA 1/4" x 1"

H-01 ESC. 1:25

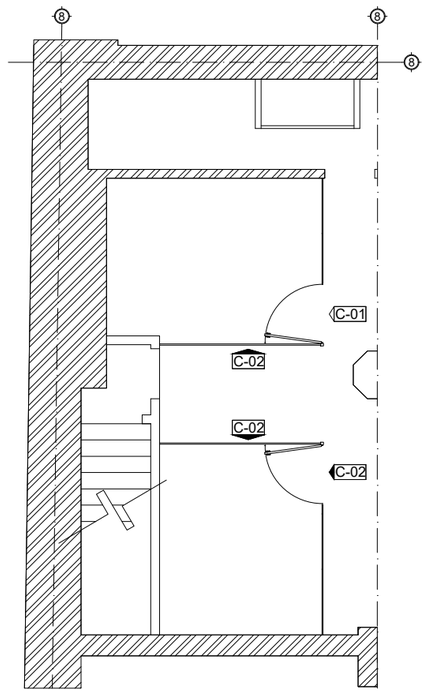


CANCELERIA EN PLANTA ARQUITECTÓNICA ESC. 1:50

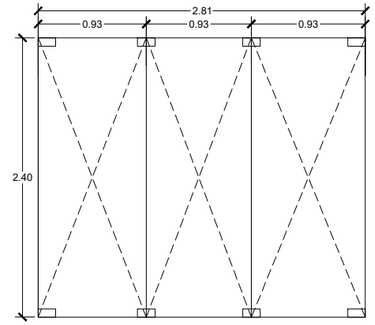


C-02 CANCELERIA DE CRISTAL TEMPLADO DE 6MM CON HERRAJES CROMADOS EN PISO Y TECHO

ELEVACIÓN DE C02 ESC. 1:25

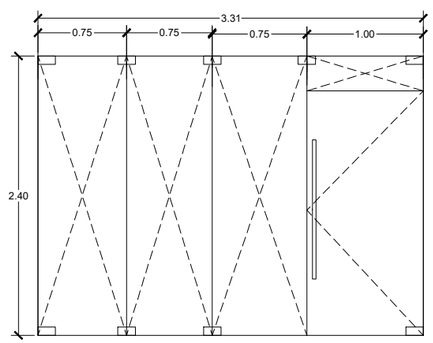


C-03 CANCELERIA DE CRISTAL Ttemplado DE 6MM PUERTA DE CRISTAL DE 2.10X1.00M CON HERRAJES CROMADOS EN PISO Y TECHO INCLUYE BARRA DE AGARRE ACABADO CROMADO

ELEVACIÓN DE C03 ESC. 1:25

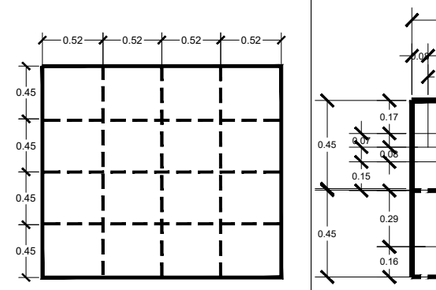


SOLERA 3/8" X 2 "
SOLERA 1/4" x 1 1/2"

H-01 SOLERAS ESC. 1:25

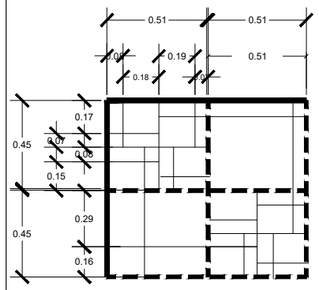


SOLERA 1/4" x 1 1/2"
SOLERA 1/4" x 1"

H-01 SOLERAS ESC. 1:15

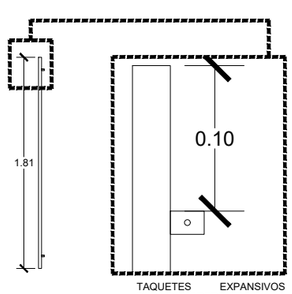


TAQUETES EXPANSIVOS PARA CONCRETO DE 2 " PARA COLGAR HERRERIA.


A4

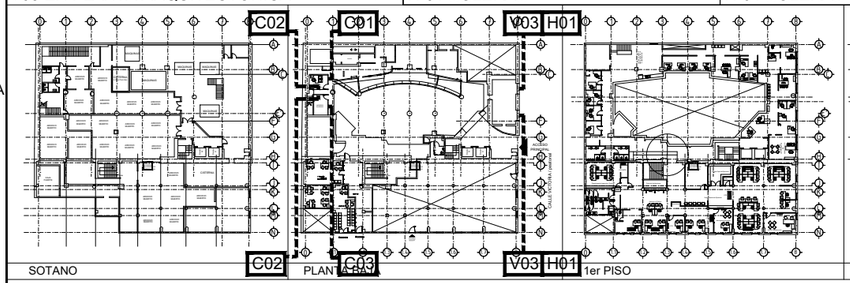


SOTANO PLANTA BAJA 1er PISO

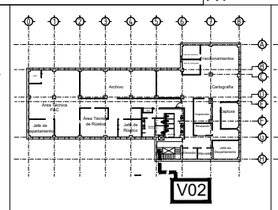


2o PISO

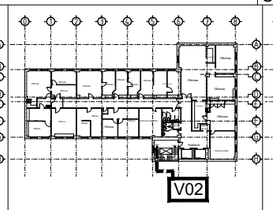


3o PISO

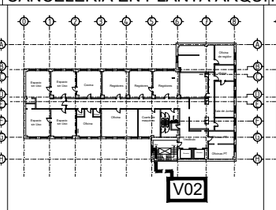


4o PISO

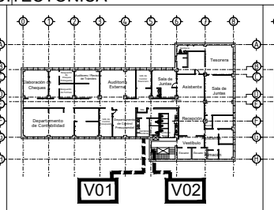

5o PISO

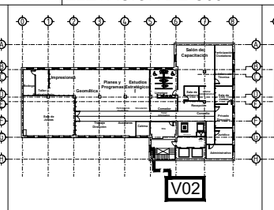

6to PISO

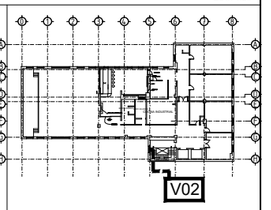

7to PISO

DIRECCIÓN DE OBRAS PÚBLICAS

CHIHUAHUA
Juntos, una mejor ciudad
GOBIERNO MUNICIPAL 2018-2021

CROQUIS DE LOCALIZACION:



NORTE

OBSERVACIONES:
01. LAS COTAS RIGEN AL DIBUJO
02. VERIFICAR NIVELES EN OBRA
3. VERIFICAR COTAS EN OBRA

CONTROL DE REVISIONES:

No:	FECHA:	OBSERVACIONES:
1		
2		
3		
4		
5		
6		

PROYECTO:
ADECUACIONES AL EDIFICIO DE TESORERIA


UBICACIÓN: C. Guadalupe Victoria No 14 Colonia Centro, Chihuahua, Chih.
FECHA DE ELABORACIÓN: FEB 2019 FECHA DE IMPRESIÓN:
NOMBRE DE PLANO:
V0.00 PROPUESTA DE CANCELERIA


PROYECTO:
DEPARTAMENTO DE ESPACIOS I PÚBLICOS Y EDIFICACIONES

ESCALA: INDICADAS	ACOTACION: METROS
DIBUJO: E Y P	REVISO: E Y P

NUMERO DE PLANO:
V0.00

RUTA ARCHIVO: Z:\0 P R O Y 2 0 1 8 - 2 0 2 1\2018.11.08 ADECUACIONES AL EDIFICIO TESORERIA CENTRO\01 ARQUITECTONICO\

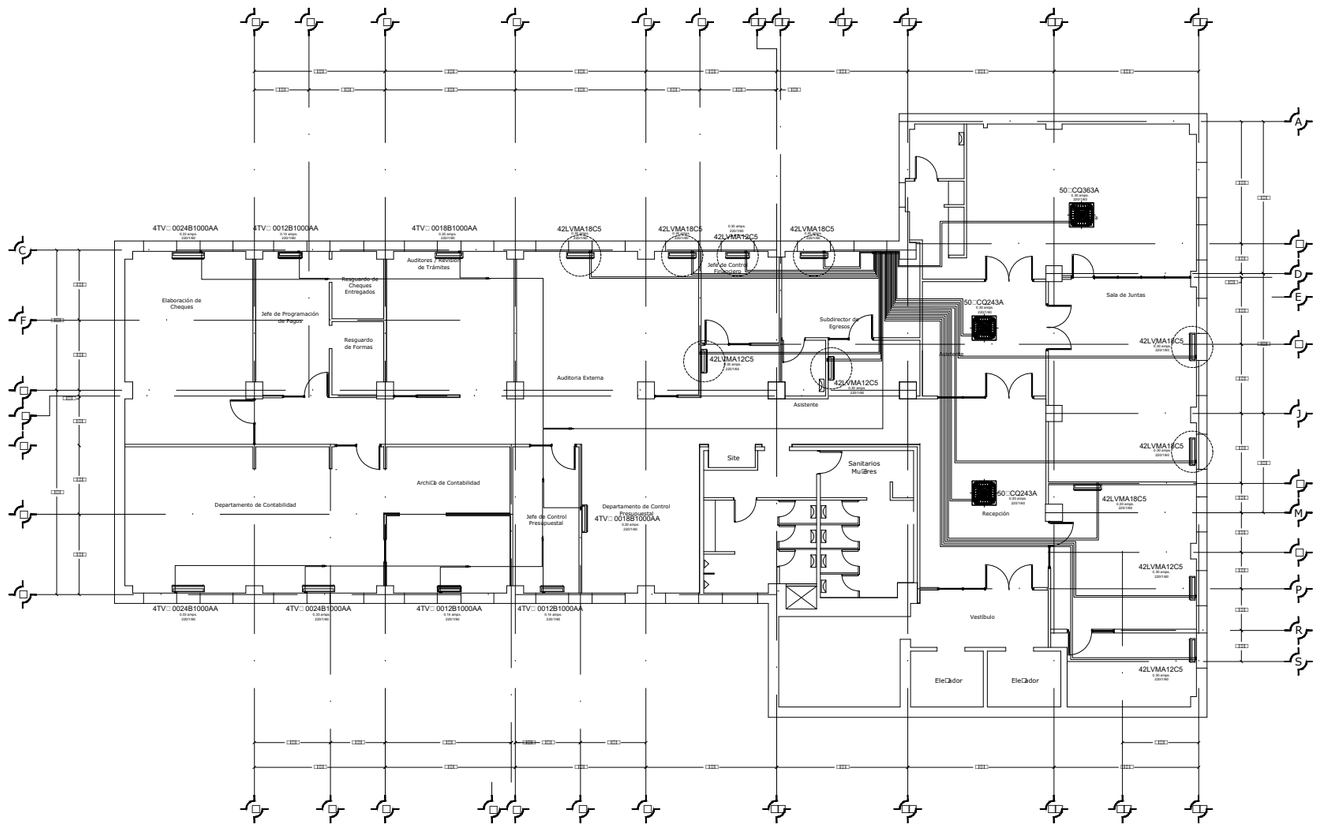

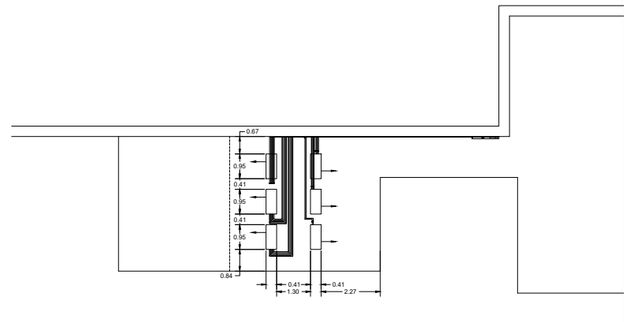

C:\Users\JOSEME~2\AppData\Local\Temp\A~CIDEF1598.dib

Sellos / Seals:

Plano de Referencia / Key Plan:

Proyecto / Project:

Consultor / Consultant:

Dibujó / Drawn By:

Calculó / Calcs By:

Revisó / Revised By:

Fecha de Entrega / Issue Date:

Modificaciones / Revisions:

Num / No: _____ *Fecha / Date:* _____
Notas / Notes: _____

Num / No: _____ *Fecha / Date:* _____
Notas / Notes: _____

Diseño / Drawn By:

Control de Calidad / Quality Control:

Gerente de Proyectos / Project Leader:

Perito Constructor / Professional of Record:

_____

Escala Gráfica / Graphic Scale:

Tipo de Plano / Plan Type:

Núm de Proyecto / Project No.:


Fecha de Entrega / Issue Date:

Nombre de Plano / Drawing Name:


SISTEMA DE CLIMATIZACION
5 NIVEL

IC-01 OPCION TVR


Número de Plano / Drawing Number:

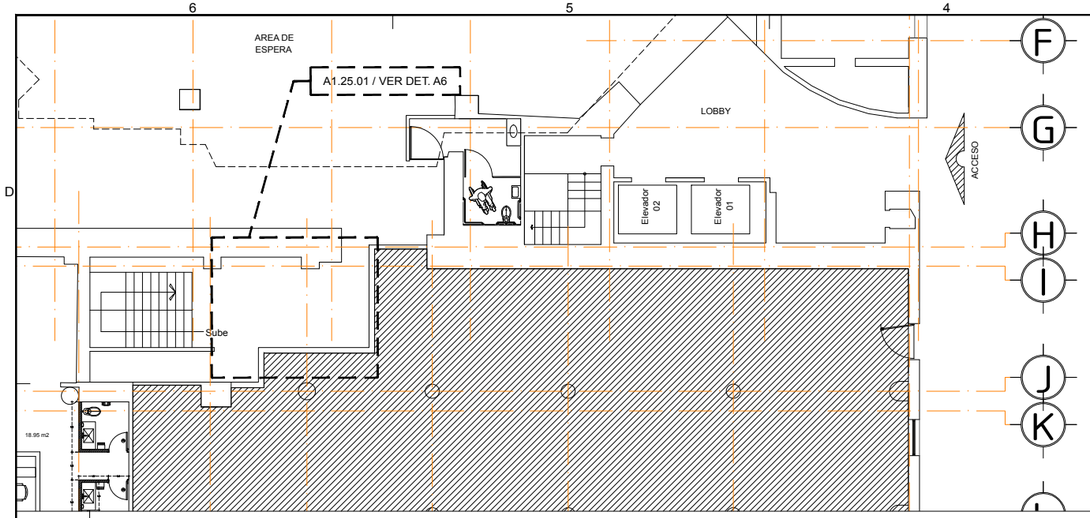


C6 PLANTA DE UBICACIÓN ESC. 1:40

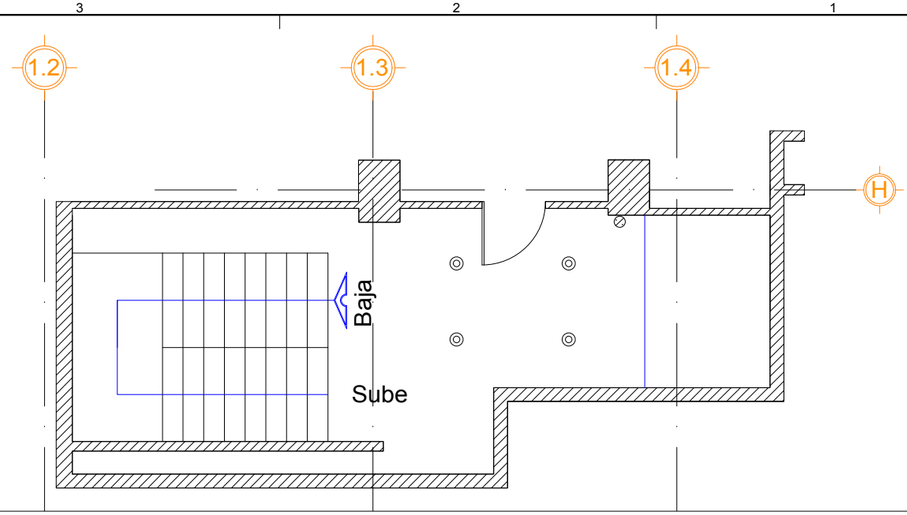


B3 PLANTA DE ESTADO ACTUAL ESC. 1:40

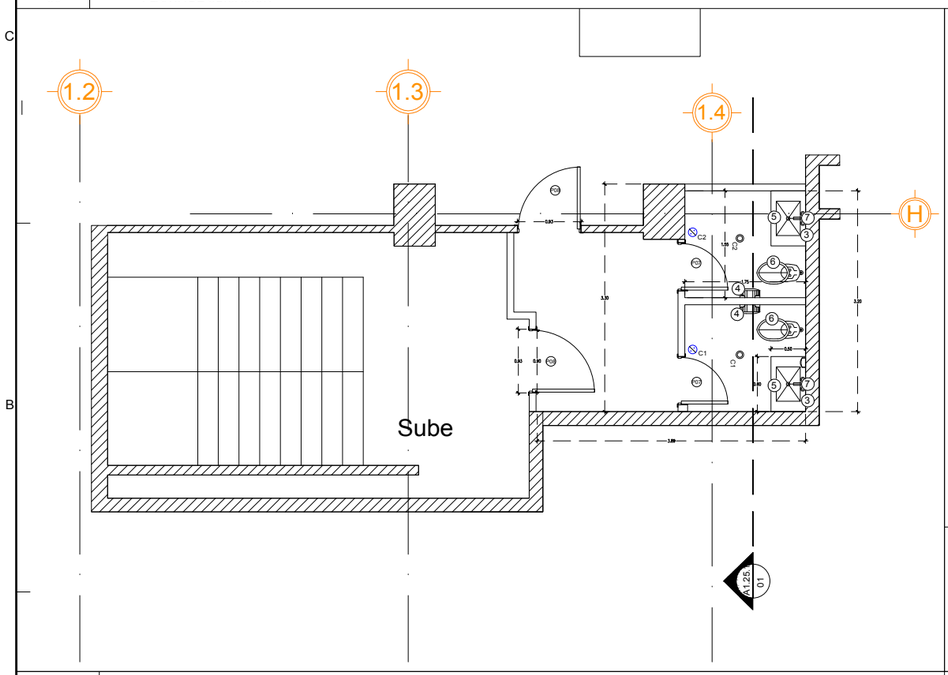


A6 PLANTA DE UBICACIÓN DE BAÑOS ESC. 1:40

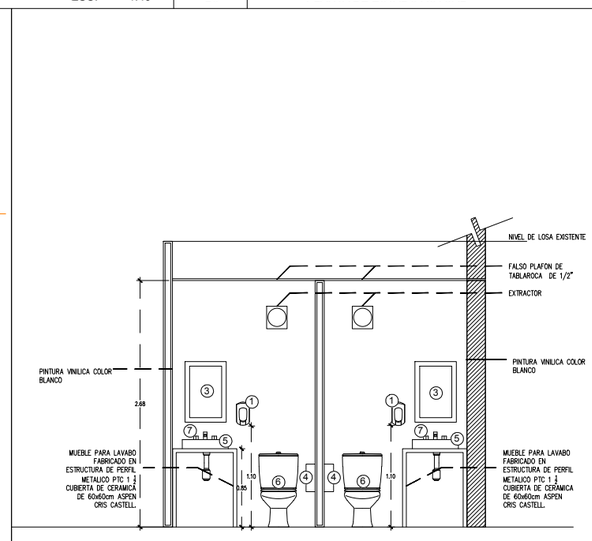

A4 CORTE TRANSVERSAL 01 ESC. 1:40

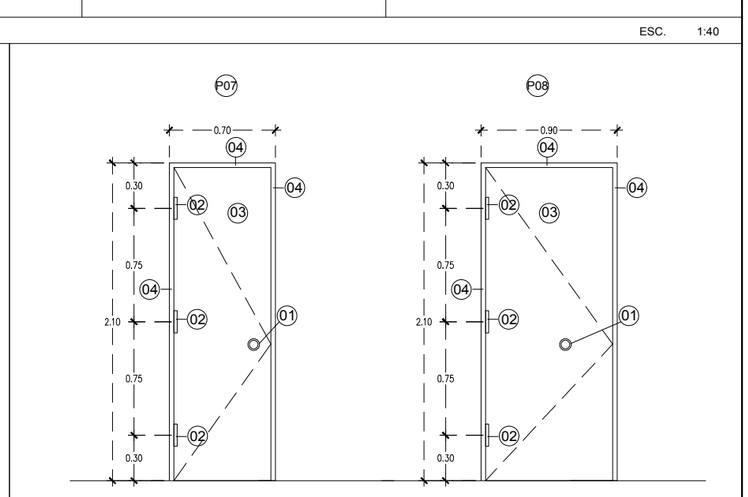

A2 DETALLES PUERTAS ESC. 1:50

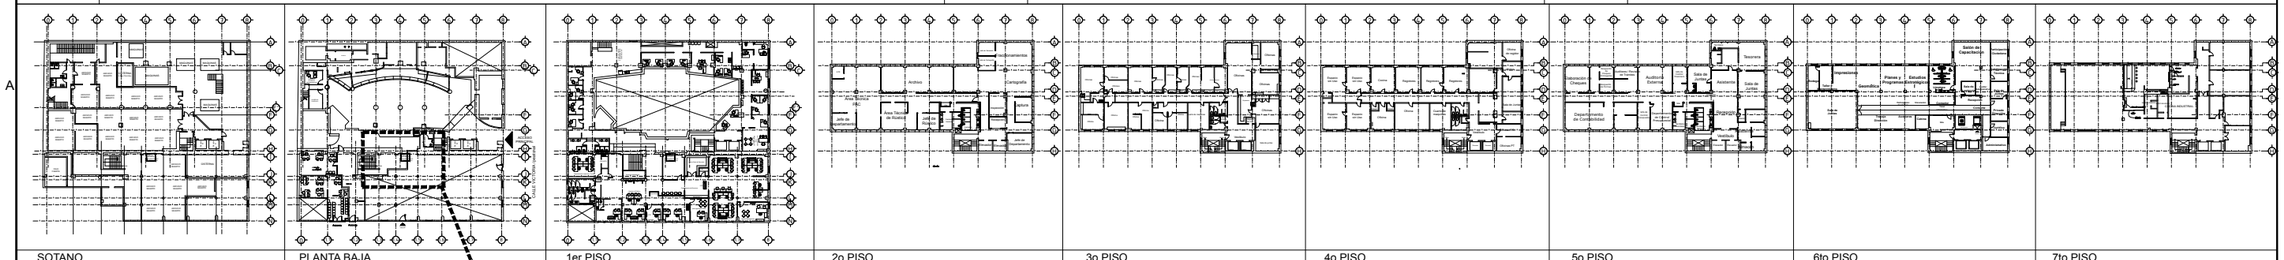

SOTANO | PLANTA BAJA | 1er PISO | 2o PISO | 3o PISO | 4o PISO | 5o PISO | 6to PISO | 7to PISO

(1) DISPENSADOR DE JABON LIQUIDO MCA. KIMBERLY CLARK O SIMILAR.
(2) DESPACHADOR DE TOALLAS DE PAPEL MCA. KIMBERLY CLARK O SIMILAR.
(3) ESPEJO DE 45x66cm. CON MARCO DE ALUMINIO GALVANIZADO NEGRO
(4) DESPACHADOR DE PAPEL HIGIENICO EN ROLLO TAMAÑO JUMBO MCA. KIMBERLY CLARK O SIMILAR.
(5) LAVABO CIRCULAR CARASCO AXCENT PARA SOBREPONER O SIMILAR
(6) SANITARIO MARCA CASTEL MODELO ZEUS O SIMILAR, COLOR BLANCO. CAPACIDAD DE DESCARGA DE 350 GR. SISTEMA DE DOBLE DESCARGA PAR UN CONSUMO DE AGUA MENOR A 5 L.
(7) MONOMANDO MARCA HELVEX MODELO EP-908

(01) CERRADURA PHILLIPS LINEA ECONOMICA ROBLE CON MANIJA TIPO PALANCA ACABADO CROMADO
(02) BISAGRAS TUBULARES DE 3 1/2" ACABADO CROMADO
(03) PUERTAS DE TAMBOR DE MADERA DE PINO DE PRIMERA ACABADO EN PINTURA NEGRO MATE
(04) MARCO DE MADERA DE PINO DE PRIMERA DE 3"x5"ACABADO EN PINTURA NEGRO MATE

DIRECCIÓN DE OBRAS PÚBLICAS

CHIHUAHUA
Juntos, una mejor ciudad
GOBIERNO MUNICIPAL 2016-2021

CROQUIS DE LOCALIZACION:

NORTE

OBSERVACIONES:
01. LAS COTAS RIGEN AL DIBUJO
02. VERIFICAR NIVELES EN OBRA
3. VERIFICAR COTAS EN OBRA

CONTROL DE REVISIONES:

No:	FECHA:	OBSERVACIONES:
1	-----	----------
2	-----	----------
3	-----	----------
4	-----	----------
5	-----	----------
6	-----	----------

PROYECTO:
ADECUACIONES AL EDIFICIO TERORERIA CENTRO

UBICACIÓN:
ESQUINA CALLE VICTORIA E INDEPENDENCIA, CENTRO HISTORICO DE CHIHUAHUA
FECHA ELABORACIÓN: ABRIL 2019 | ESCALA DE IMPRESIÓN: ABRIL 2019


NOMBRE DE PLANO:
ADECUACIÓN BAÑOS AREA DE ESPERA

PROYECTO:
DEPARTAMENTO DE ESPACIOS PÚBLICOS Y EDIFICACIONES


ESCALA:	INDICADAS	ACOTACION:	METROS
DIBUJO:	PROYECTOS	REVISO:	PROYECTOS

NUMERO DE PLANO: A1.25.1


RUTA ARCHIVO: /Volumes/Proyectos/0 P R O Y 2 0 1 8 - 2 0 2 1/2018.11.08 ADECUACIONES AL EDIFICIO TESORERIA CENTRO/01 ARQUITECTON

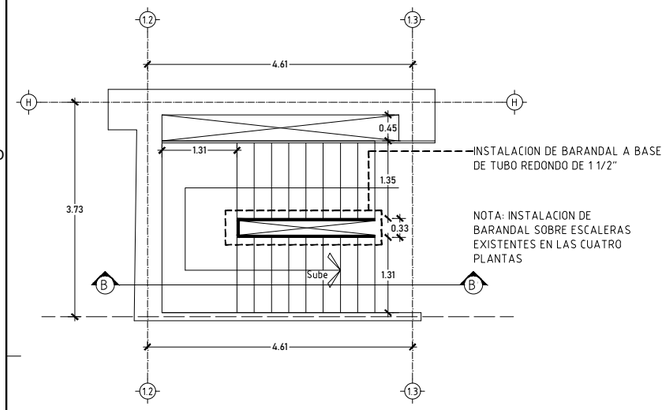

PLANTA DE ESTADO ACTUAL DE ESCALERAS EN SOTANO ESC: 1:50

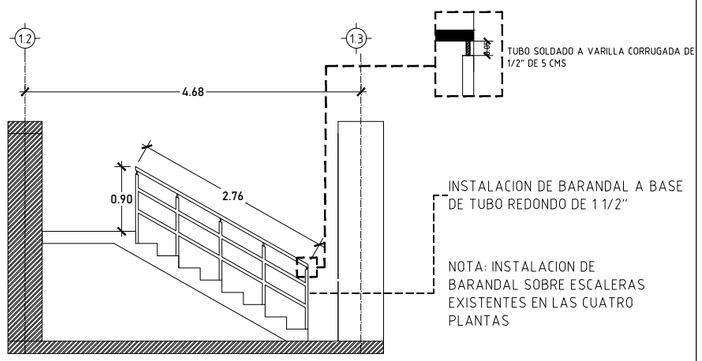


CORTE A - A´ DE ESTADO ACTUAL DE ESCALERAS EN SOTANO ESC: 1:40

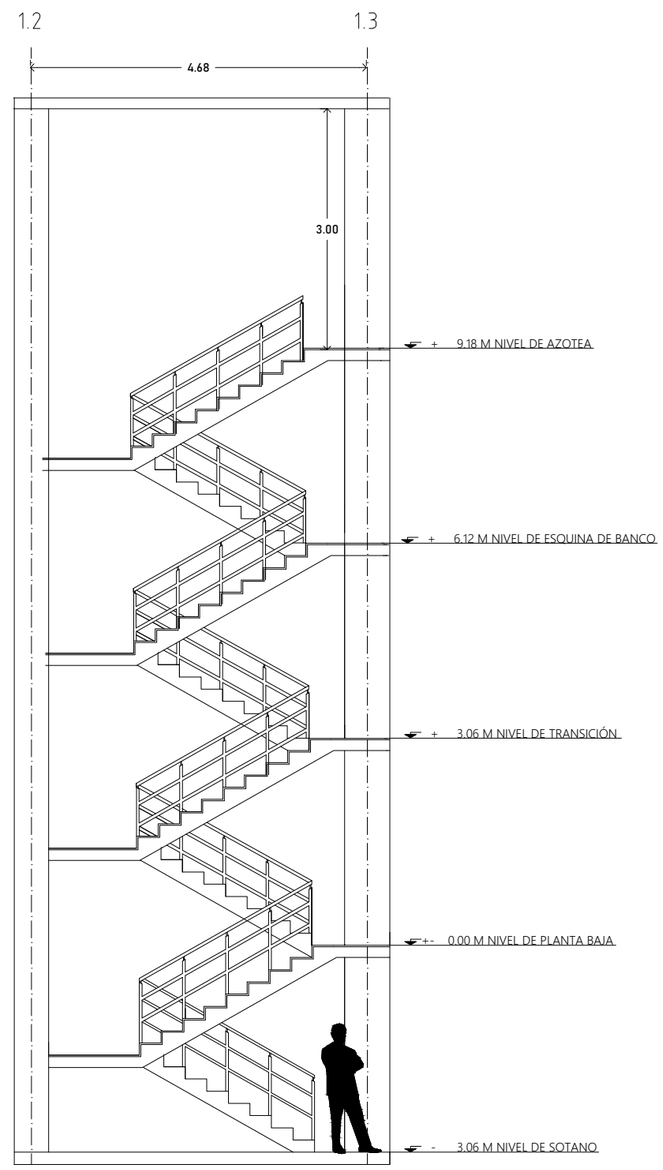


INSTALACION DE BARANADAL


CORTE A-A' ESC:1:45

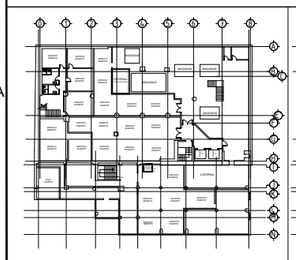


SOTANO

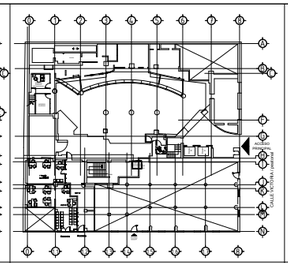


PLANTA BAJA

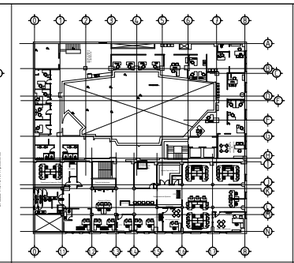


1er PISO

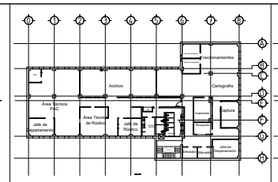


2o PISO

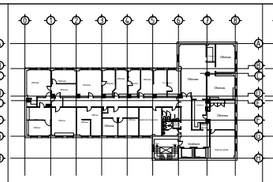


3o PISO

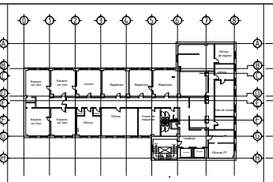


4o PISO

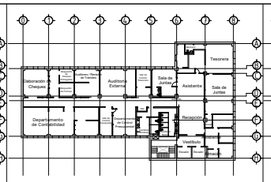

5o PISO

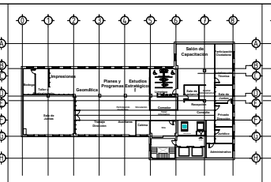

6to PISO

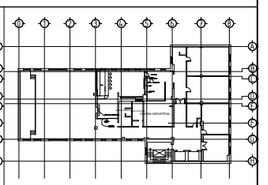

7to PISO

CHIHUAHUA
Juntos, una mejor ciudad
GOBIERNO MUNICIPAL 2018-2021

CROQUIS DE LOCALIZACION:



NORTE

OBSERVACIONES:
01. LAS COTAS RIGEN AL DIBUJO
02. VERIFICAR NIVELES EN OBRA
3. VERIFICAR COTAS EN OBRA

CONTROL DE REVISIONES:

No:	FECHA:	OBSERVACIONES:
1		
2		
3		
4		
5		
6		

PROYECTO:
ADECUACIONES AL EDIFICIO DE TESORERIA

UBICACIÓN: C. Guadalupe Victoria No 14 Colonia Centro, Chihuahua, Chih.

FECHA DE ELABORACION: FEB 2019 FECHA DE IMPRESION:

NOMBRE DE PLANO:
ADECUACIONES EN ESCALERAS


PROYECTO:
DEPARTAMENTO DE ESPACIOS PÚBLICOS Y EDIFICACIONES

ESCALA:	INDICADAS	ACOTACION:	METROS
DIBUJO:	EYP	REVISO:	EYP


NUMERO DE PLANO:
A1.24.1

DIRECCIÓN DE OBRAS PÚBLICAS


RUTA ARCHIVO:Z:\0 P R O Y 2 0 1 8 - 2 0 2 1\2018.11.08 ADECUACIONES AL EDIFICIO TESORERIA CENTRO\01 ARQUITECTONICO\

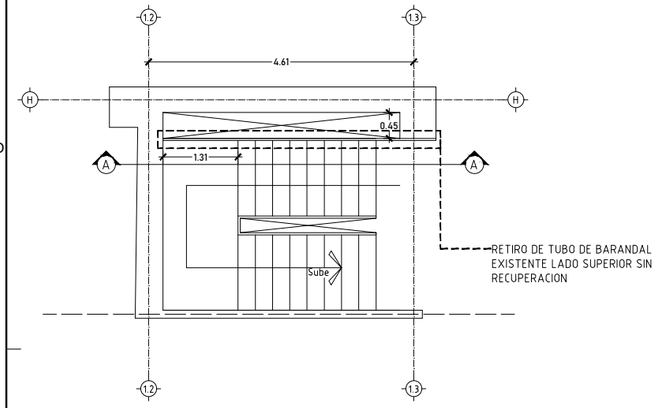


PLANTA DE ESTADO ACTUAL DE ESCALERAS EN SOTANO ESC: 1:50

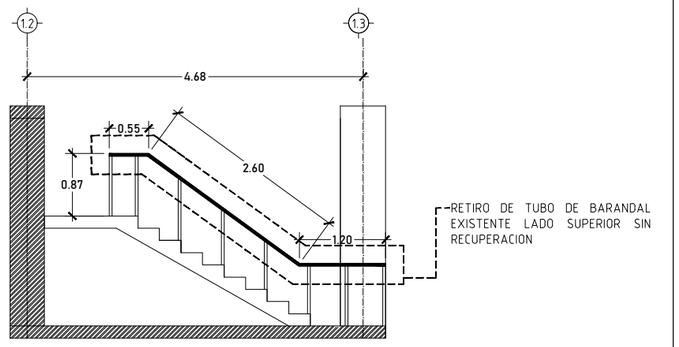


CORTE A - A´ DE ESTADO ACTUAL DE ESCALERAS EN SOTANO ESC: 1:40

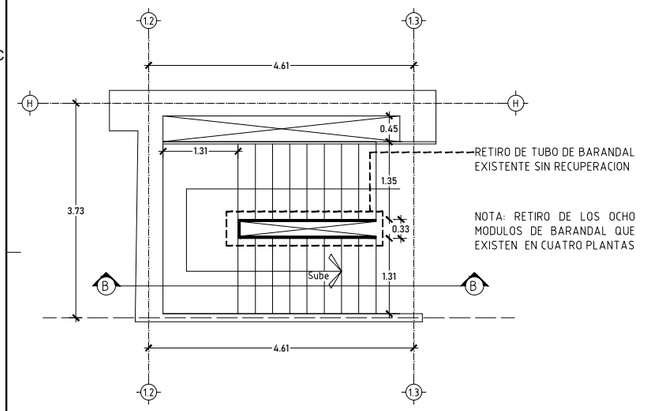


PLANTA DE ESTADO ACTUAL DE ESCALERAS DEL EDIFICIO ESC: 1:50

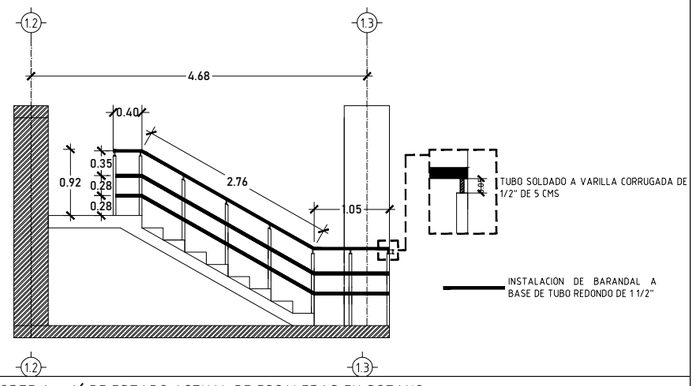


CORTE A - A´ DE ESTADO ACTUAL DE ESCALERAS EN SOTANO ESC: 1:40

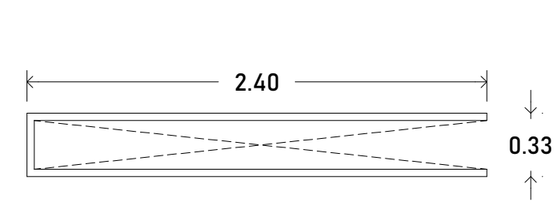

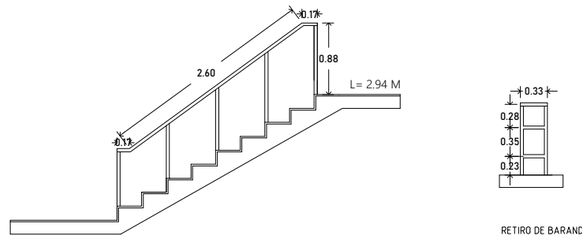


CORTE A - A´ ESC.1:45

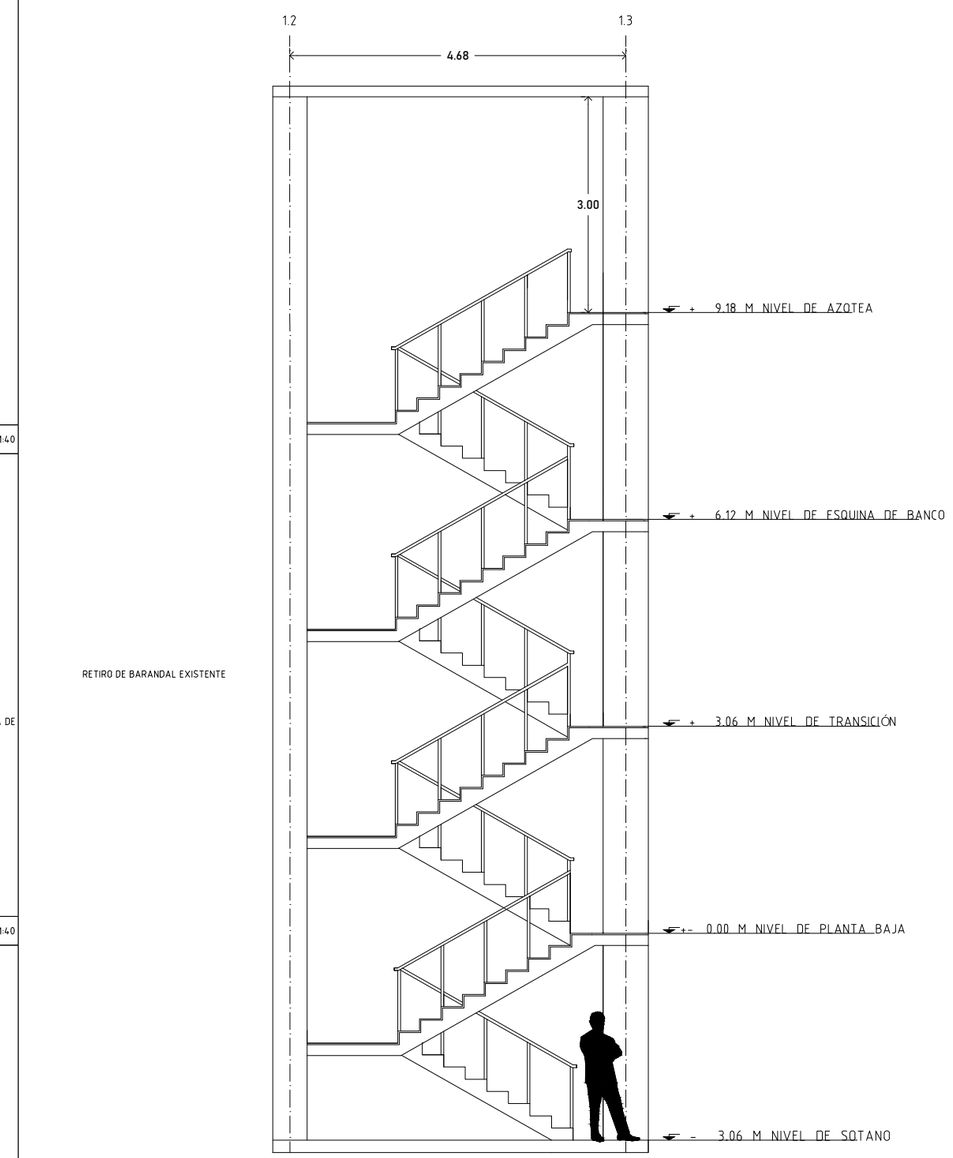


CORTE A-A' ESC:1:45


ELEVACION DE ESTADO ACTUAL DE ESCALERAS EN SOTANO

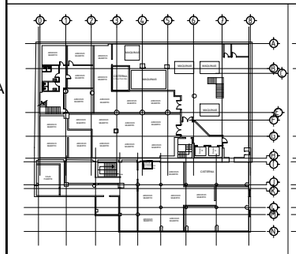


SOTANO

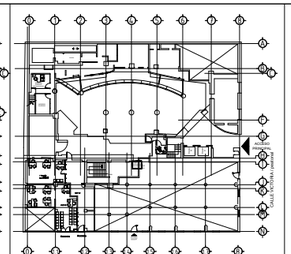


PLANTA BAJA

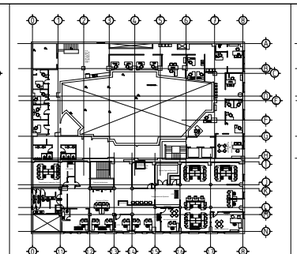


1er PISO

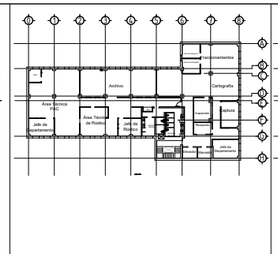


2o PISO

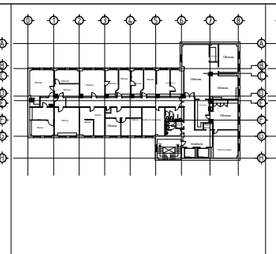


3o PISO

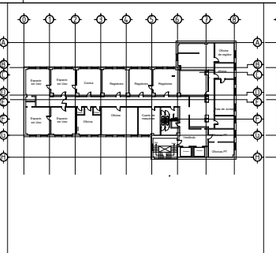


4o PISO

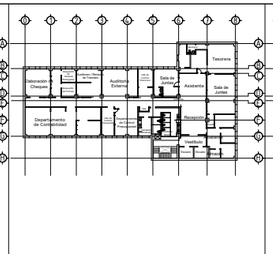

5o PISO

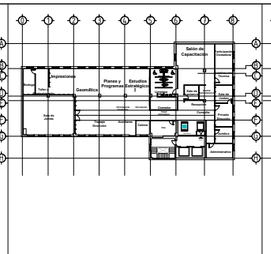

6to PISO

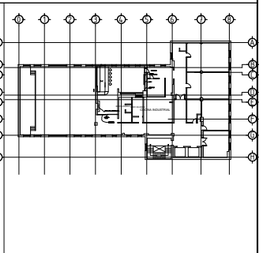

7to PISO

DIRECCIÓN DE OBRAS PÚBLICAS

CHIHUAHUA
Juntos, una mejor ciudad
GOBIERNO MUNICIPAL 2018-2021

CROQUIS DE LOCALIZACION:



NORTE

OBSERVACIONES:
01. LAS COTAS RIGEN AL DIBUJO
02. VERIFICAR NIVELES EN OBRA
3. VERIFICAR COTAS EN OBRA

CONTROL DE REVISIONES:

No:	FECHA:	OBSERVACIONES:
1		
2		
3		
4		
5		
6		

PROYECTO:
ADECUACIONES AL EDIFICIO DE TESORERIA

UBICACIÓN: C. Guadalupe Victoria No 14 Colonia Centro, Chihuahua, Chih.

FECHA DE ELABORACIÓN: FEB 2019 FECHA DE IMPRESIÓN:


NOMBRE DE PLANO:
ADECUACIONES EN ESCALERAS

PROYECTO:
DEPARTAMENTO DE ESPACIOS PÚBLICOS Y EDIFICACIONES


ESCALA: INDICADAS	ACOTACION: METROS
DIBUJO: EYP	REVISO: EYP

NUMERO DE PLANO: A1.24


RUTA ARCHIVO:Z:\0 P R O Y 2 0 1 8 - 2 0 2 1\2018.11.08 ADECUACIONES AL EDIFICIO TESORERIA CENTRO\01 ARQUITECTONICO\

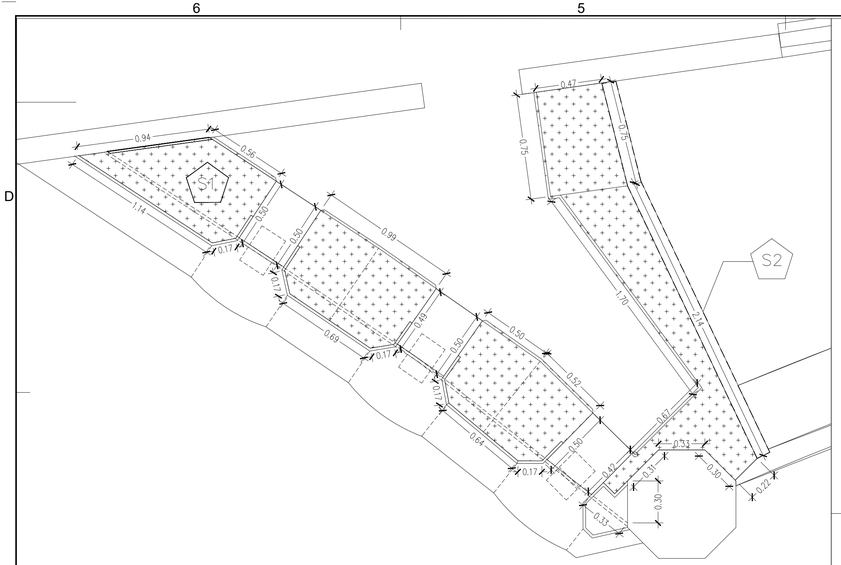

C6 | VISTA EN PLANTA/ ACABADOS EN CUBIERTA | ESC 1:100

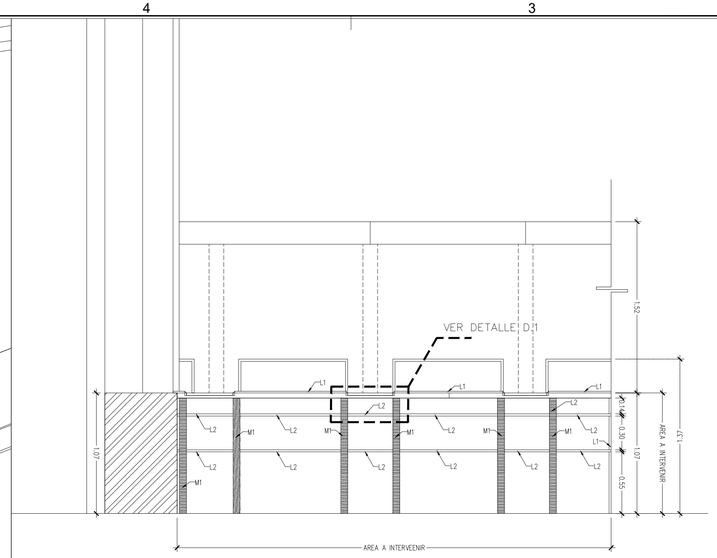


C4 | ELEVACIÓN E1–E2 / RETIROS | ESC 1:100

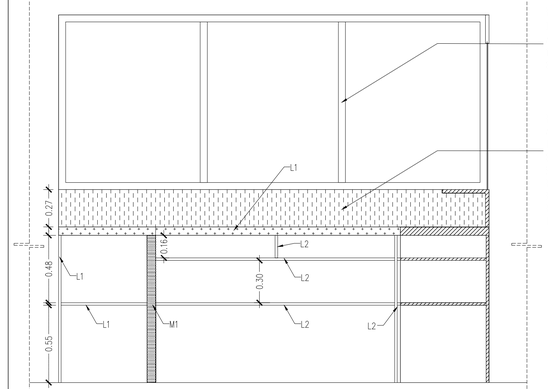


FIJO A BASE DE PERFIL DE ALUMINIO DE 2" COLOR NATURAL, CRISTAL AHUMADO DE 6MM, DIMENSIONES; 1.22M X 2.90M, CON 2 VERTICALES COMO DIVISIONES.

RECUBRIMIENTO DE MAMPARA A BASE DE MELAMINA MODELO TECA ITALIA, MDP RECUBIERTO POR UNA CARA CON PELÍCULA DECORATIVA SEGUN MODELO, ESPESOR 15 MM, PEGADO A SUPERFICIE DE MADERA A BASE DE PEGAMENTO DE CONTACTO RESISTOL 5000 SUPERTRANSPARENTE, INCLUYE TAPACANTOS


C2 | CORTE E2 | ESC 1:20

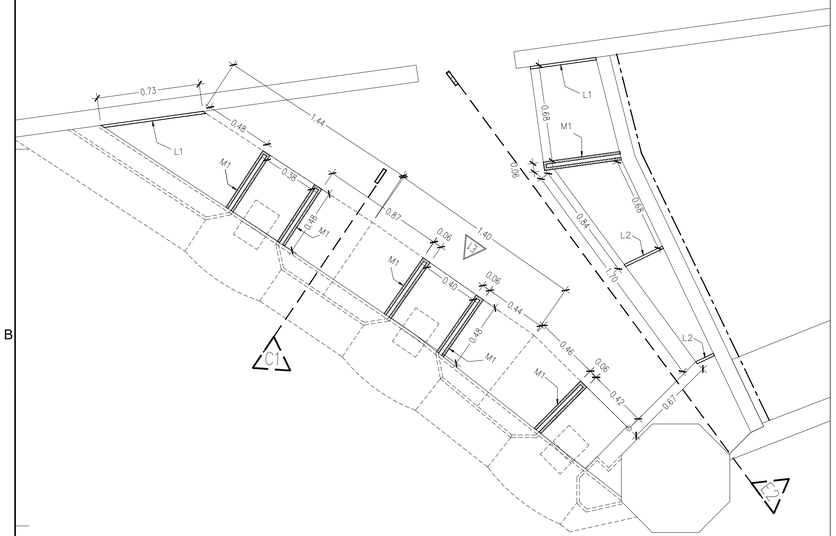

A6 | VISTA EN PLANTA/ DIVISIONES VERTICALES | ESC 1:20

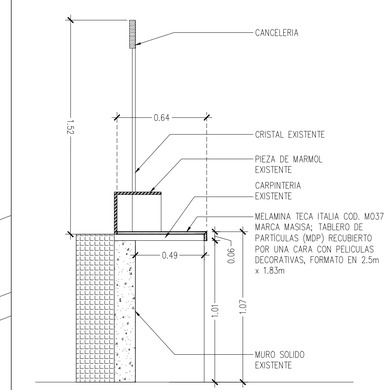


A4 | CORTE TRANSVERSAL C1 | SIN ESCALA

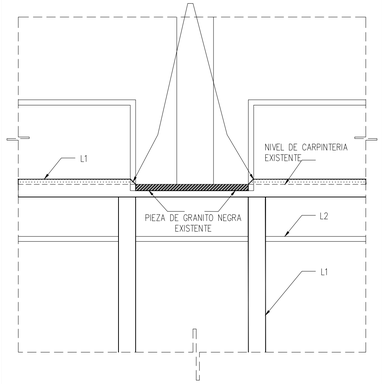

A3 | DETALLE D.1 | SIN ESCALA

TABLA DE MATERIALES	
T1	MELAMINA MDP POR UN LADO, MODELO TECA ITALIA MARCA MASISA COD M037, TABLERO MDP RECUBIERTO POR UNA CARA CON PELICULA DECORATIVA SEGUN MODELO
T2	MELAMINA MDP POR UN LADO, MODELO TECA ITALIA MARCA MASISA COD M037, TABLERO MDP RECUBIERTO POR UNA CARA CON PELICULA DECORATIVA SEGUN MODELO
M1	ESTRUCTURA DE PTR DE 1" BLANCO RECUBIERTO POR LEMANIMA MODELO TECA ITALIA MARCA MASISA COD M037. , TABLERO MDP RECUBIERTO POR UNA CARA CON PELICULA DECORATIVA SEGUN MODELO

A2 | TABLA DE MATERIALES | SIN ESCALA

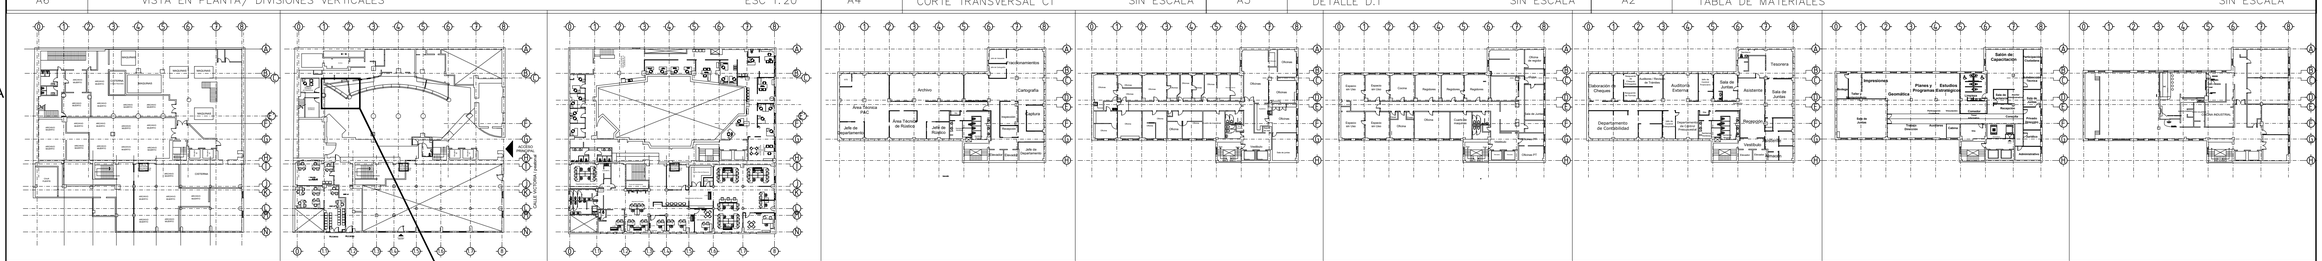

ZOCLO COEXTRUIDO NEGRO DE 10.16CM MARCA VINYLASA

RERUBRIMIENTO EN SUPERFICIE DE CUBIERTA DE MADERA EXISTENTE, A BASE DE MELAMINA MODELO TECA ITALIA MARCA MASISA COD M037. , TABLERO MDP RECUBIERTO POR UNA CARA CON PELICULA DECORATIVA SEGUN MODELO

RECUBRIMIENTO EN MAMPARA DE MADERA EXISTENTE, A BASE DE MELAMINA MODELO TECA ITALIA, TABLERO MDP RECUBIERTO POR UNA CARA CON PELICULA DECORATIVA SEGUN MODELO

DIRECCIÓN DE OBRAS PÚBLICAS

CHIHUAHUA
JUNTOS, UNA NUEVA HISTORIA
GOBIERNO MUNICIPAL 2018-2021

CROQUIS DE LOCALIZACION:



NORTE

OBSERVACIONES:
01. LAS COTAS RIGEN AL DIBUJO
02. VERIFICAR NIVELES EN OBRA
3. VERIFICAR COTAS EN OBRA

CONTROL DE REVISIONES:

No:	FECHA:	OBSERVACIONES:
1	-----	----------
2	-----	----------
3	-----	----------
4	-----	----------
5	-----	----------
5	-----	----------

PROYECTO:
ADECUACIONES AL EDIFICIO TESORERIA CENTRO

UBICACIÓN:
ESQUINA CALLE VICTORIA E INDEPENDENCIA, CENTRO HISTÓRICO DE CHIHUAHUA
FECHA DE ELABORACIÓN: ENE 2019 | FECHA DE IMPRESIÓN: FEBRERO 2019


NOMBRE DE PLANO:
RESTAURACIÓN MOBILIARIO EN CAJAS PLANTA BAJA

PROYECTO:
DEPARTAMENTO DE ESPACIOS PÚBLICOS Y EDIFICACIONES


ESCALA: INDICADAS	ACOTACION: METROS
DIBUJO: PROYECTOS	REVISO: PROYECTOS

NUMERO DE PLANO:
A1.23.02


RUTA ARCHIVO:Z:\0 P R O Y 2 0 1 8 - 2 0 2 1\2018.11.08 ADECUACIONES AL EDIFICIO TESORERIA CENTRO\01 ARQUITECTONICO\

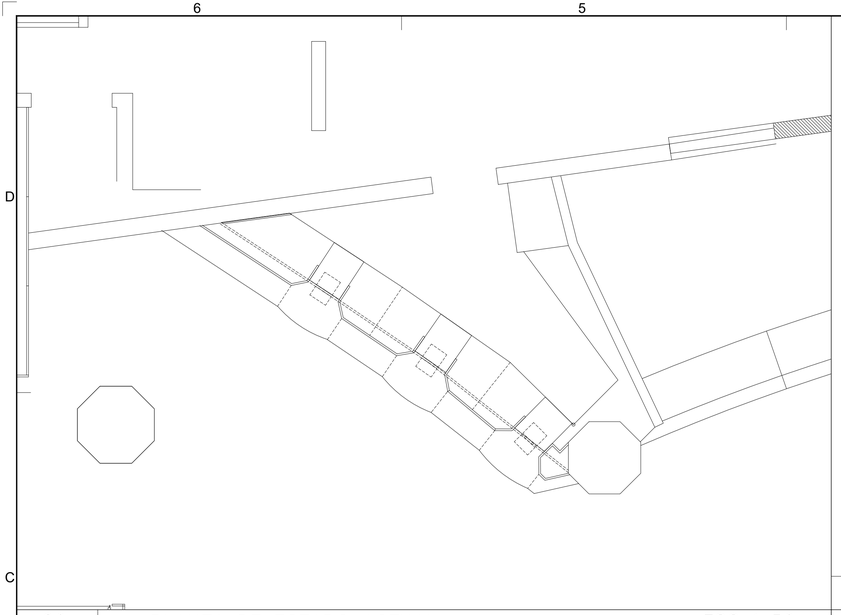


C6 PLANTA DE ESTADO ACTUAL ESC 1:30

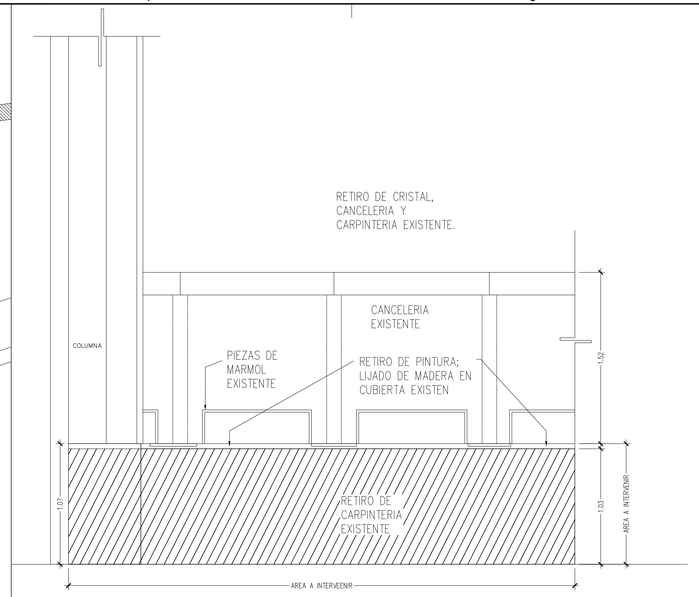

C4 ELEVACIÓN E1 / RETIROS ESC 1:100

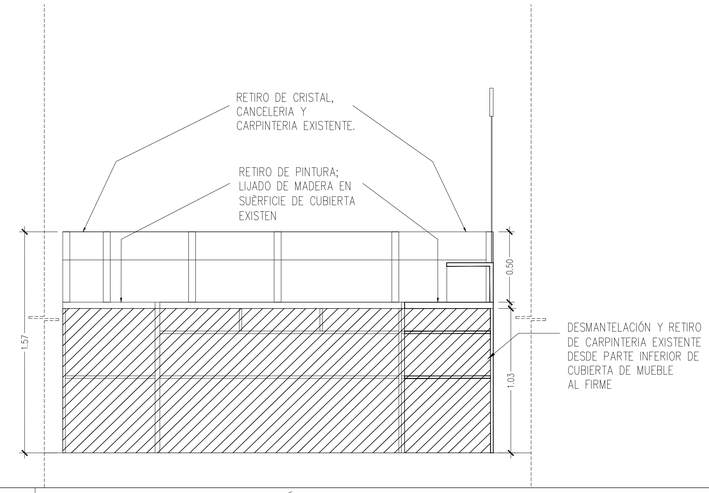


C4 ELEVACIÓN E2 ESC 1:20

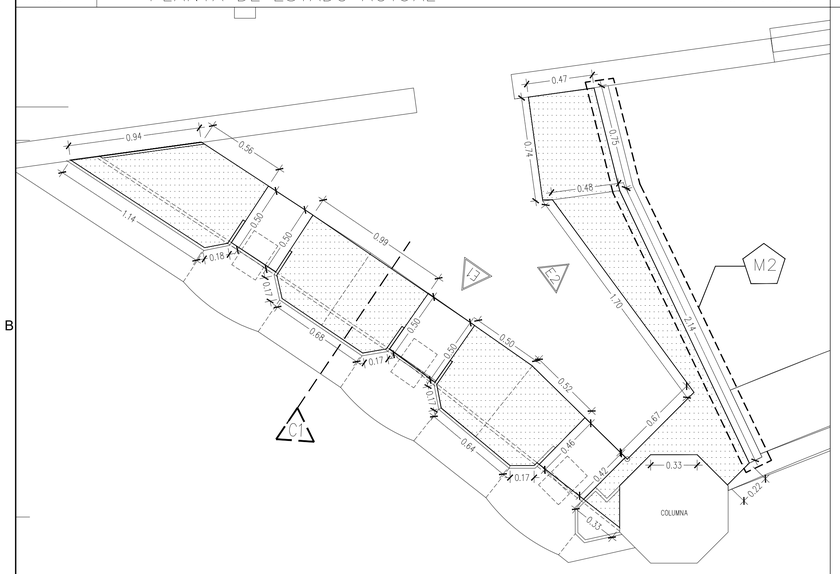

A6 PLANTA DE RETIROS Y DEMOLICIONES ESC 1:20



A6 VISTA EN CORTE TRANSVERSAL – CORTE C1 SIN ESCALA

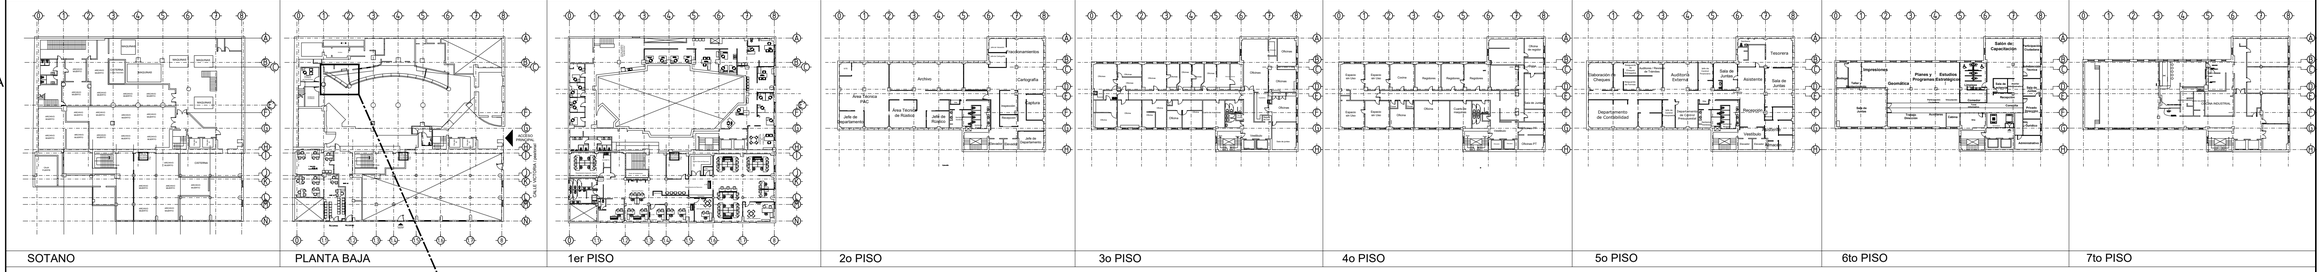

M2 RETIRO DE CRISTAL, CANCELERIA Y CARPINTERIAEXISTENTE. VER PLANTA DE RETIROS Y DEMOLICIONES

DESMANTELACIÓN Y RETIRO DE CARPINTERIA EXISTENTE DESDE PARTE INFERIOR DE CUBIERTA DE MUEBLE A FIRME

RETIRO DE PINTURA VINÍLICA EXISTENTE EN SUPERFICIE DE CUBIERTA EXISTENTE

DIRECCIÓN DE OBRAS PÚBLICAS

CHIHUAHUA
Juntos, una nueva visión
GOBIERNO MUNICIPAL 2018-2021

CROQUIS DE LOCALIZACION:



NORTE

OBSERVACIONES:
01. LAS COTAS RIGEN AL DIBUJO
02. VERIFICAR NIVELES EN OBRA
3. VERIFICAR COTAS EN OBRA

CONTROL DE REVISIONES:

No:	FECHA:	OBSERVACIONES:
1	-----	----------
2	-----	----------
3	-----	----------
4	-----	----------
5	-----	----------
5	-----	----------

PROYECTO:
ADECUACIONES AL EDIFICIO TESORERIA CENTRO

UBICACIÓN:
ESQUINA CALLE VICTORIA E INDEPENDENCIA, CENTRO HISTÓRICO DE CHIHUAHUA
FECHA DE ELABORACIÓN ENE 2019 FECHA DE IMPRESIÓN FEBRERO 2019


NOMBRE DE PLANO:
RESTAURACIÓN MOBILIARIO EN CAJAS PLANTA BAJA

PROYECTO:
DEPARTAMENTO DE ESPACIOS PÚBLICOS Y EDIFICACIONES


ESCALA:	INDICADAS	ACOTACION:	METROS
DIBUJO:	PROYECTOS	REVISO:	PROYECTOS

NUMERO DE PLANO:
A1.23.01


RUTA ARCHIVO:Z:\0 P R O Y 2 0 1 8 - 2 0 2 1\2018.11.08 ADECUACIONES AL EDIFICIO TESORERIA CENTRO\01 ARQUITECTONICO\

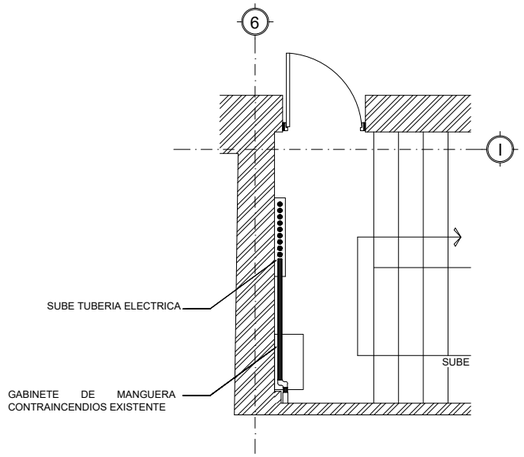


ESTADO ACTUAL INSTALACIONES PLANTA BAJA ESC: 1:35

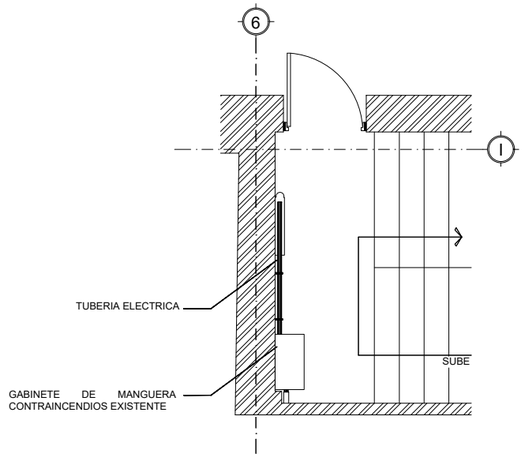


ESTADO ACTUAL INSTALACIONES 1ER PISO ESC: 1:35

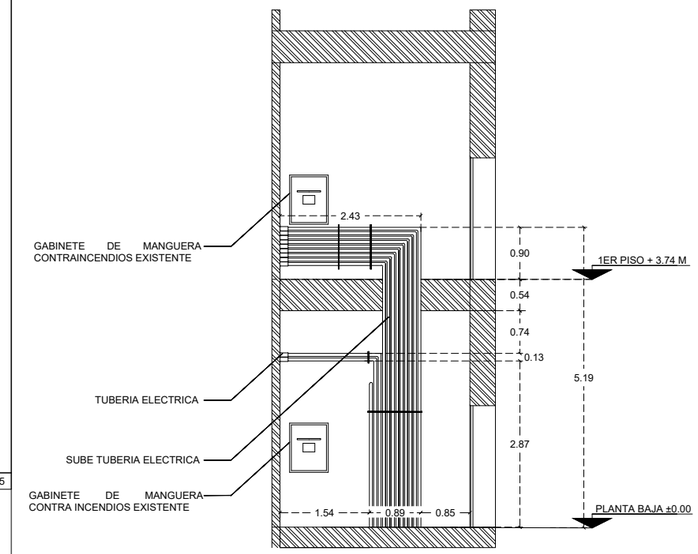


ELEVACIÓN DE ESTADO ACTUAL DE INSTALACIONES ESC: 1:50

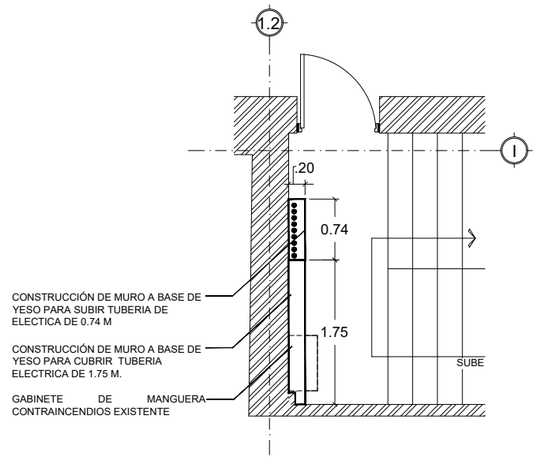


PROPUESTA INSTALACIONES PLANTA BAJA ESC: 1:35

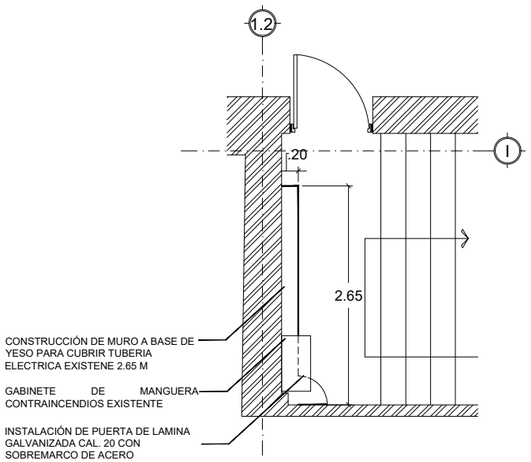


ESC: 1:35 PROPUESTA INSTALACIONES PLANTA PRIMER PISO ESC: 1:35

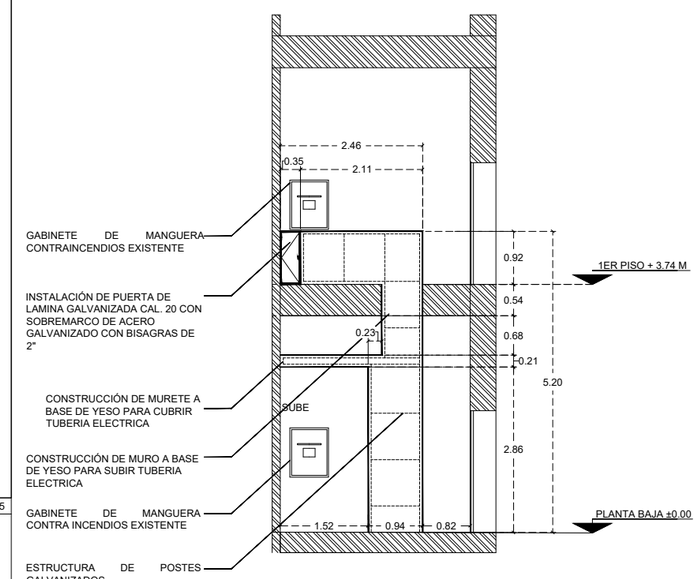


ELEVACION PROPUESTA INSTALACIONES ESC: 1:50

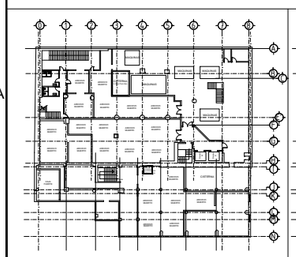


SOTANO

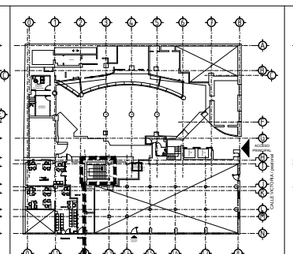


PLANTA BAJA

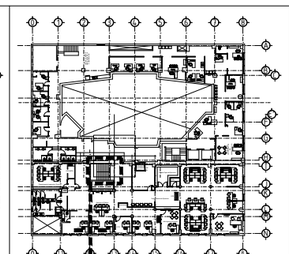


1er PISO

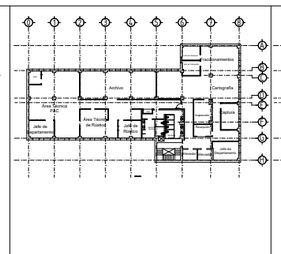


2o PISO

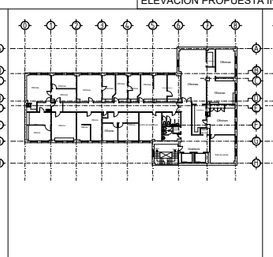


3o PISO

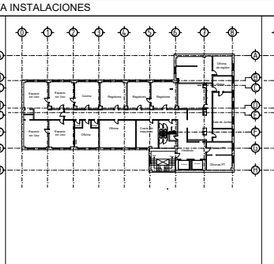


4o PISO

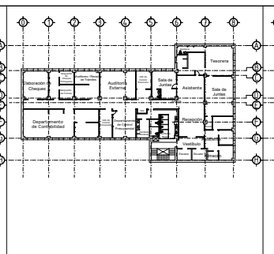

5o PISO

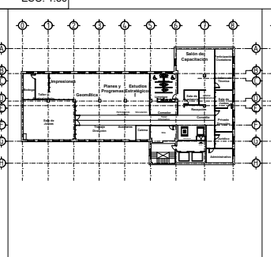

6to PISO

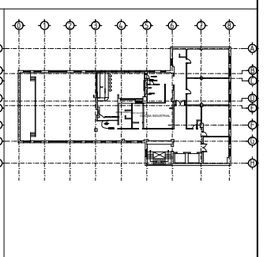

7to PISO

CONSTRUCCIÓN DE MURETE

CONSTRUCCIÓN DE MURETE

DIRECCIÓN DE OBRAS PÚBLICAS

CHIHUAHUA
Juntos, una mejor ciudad
GOBIERNO MUNICIPAL 2018-2021

CROQUIS DE LOCALIZACION:



NORTE

OBSERVACIONES:
01. LAS COTAS RIGEN AL DIBUJO
02. VERIFICAR NIVELES EN OBRA
3. VERIFICAR COTAS EN OBRA

CONTROL DE REVISIONES:

No:	FECHA:	OBSERVACIONES:
1		
2		
3		
4		
5		
6		

PROYECTO:
ADECUACIONES AL EDIFICIO DE TESORERIA

UBICACIÓN: C. Guadalupe Victoria No 14 Colonia Centro, Chihuahua, Chih.


FECHA DE ELABORACION: FEB 2019 FECHA DE IMPRESION:

NOMBRE DE PLANO:
ADECUACIONES EDIFICIO DE TESORERIA


PROYECTO:
DEPARTAMENTO DE ESPACIOS PÚBLICOS Y EDIFICACIONES

ESCALA: INDICADAS	ACOTACION: METROS
DIBUJO: E Y P	REVISO: E Y P

NUMERO DE PLANO:
A1.23

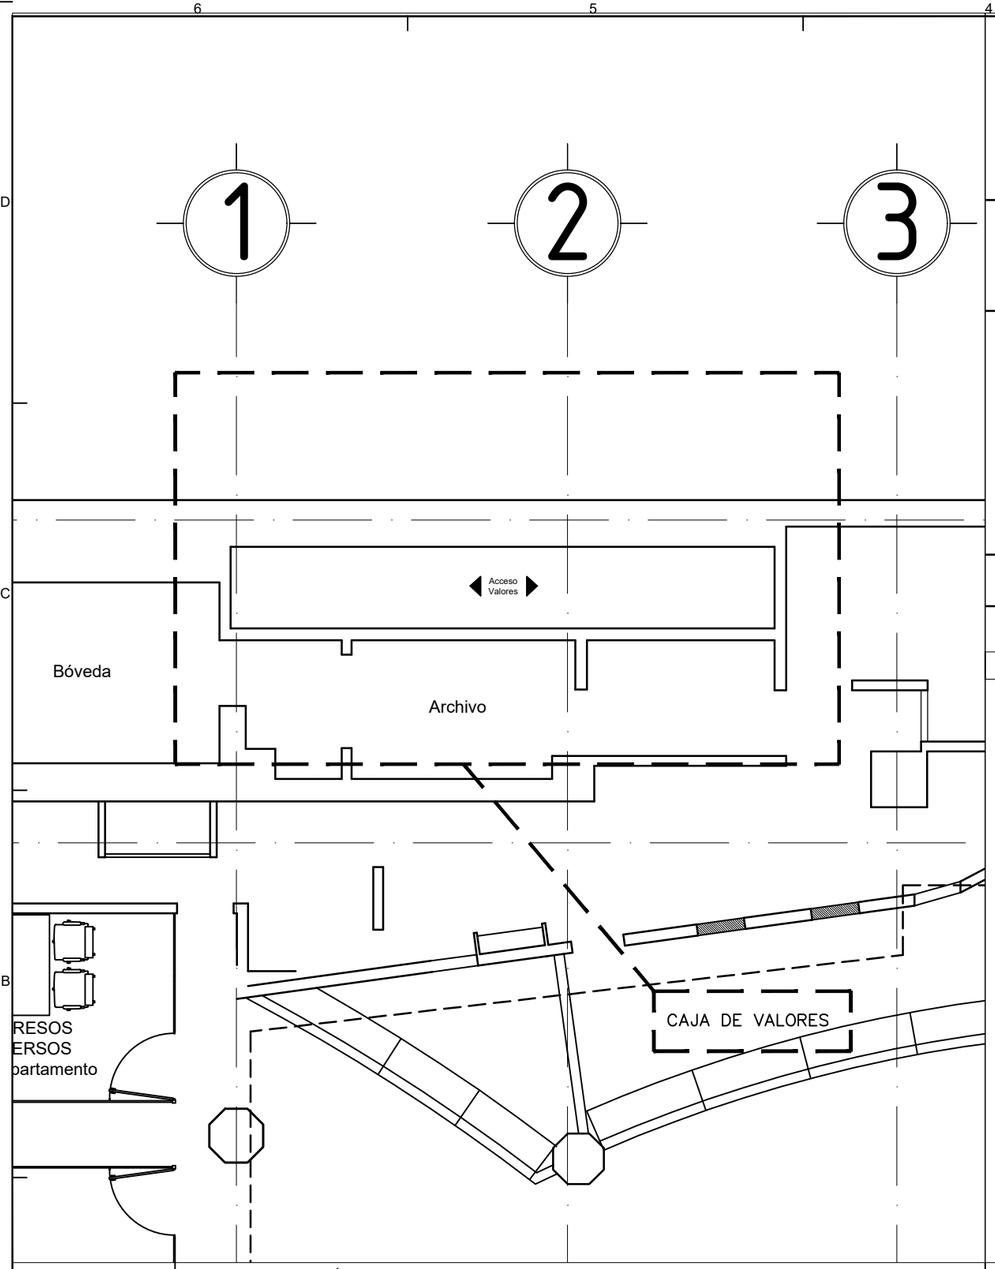


A6 PLANTA BAJA/ACCESO VALORES

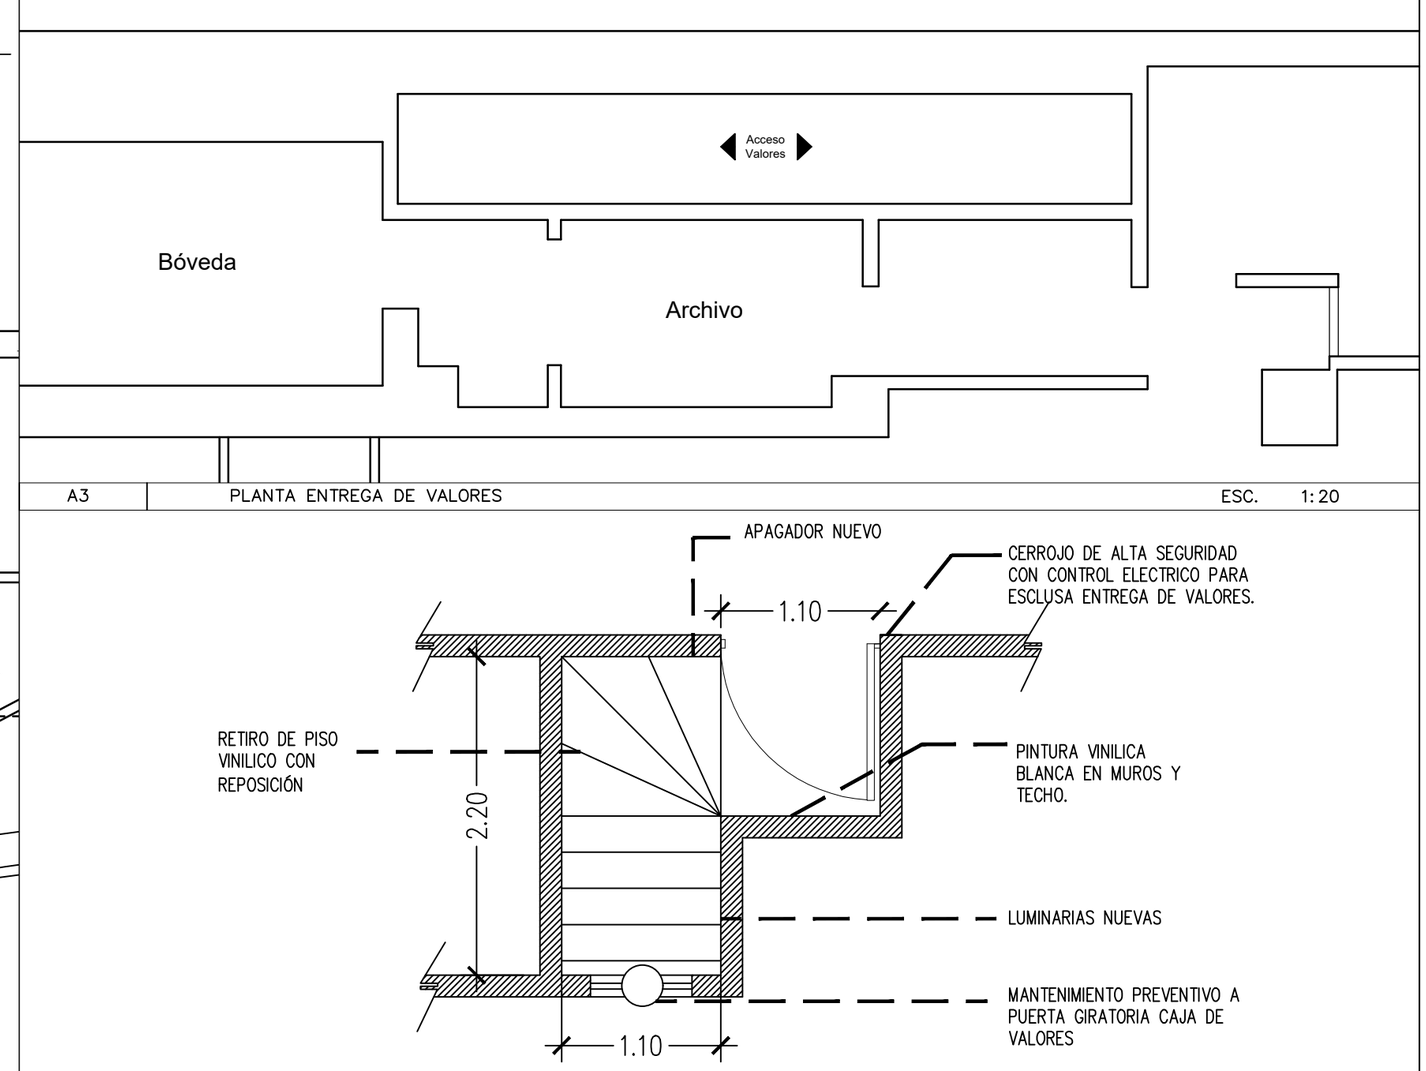

A3 PLANTA ENTREGA DE VALORES ESC. 1:20

A3 DETALLE EN PLANTA DE ENTREGA DE VALORES ESC. 1:20

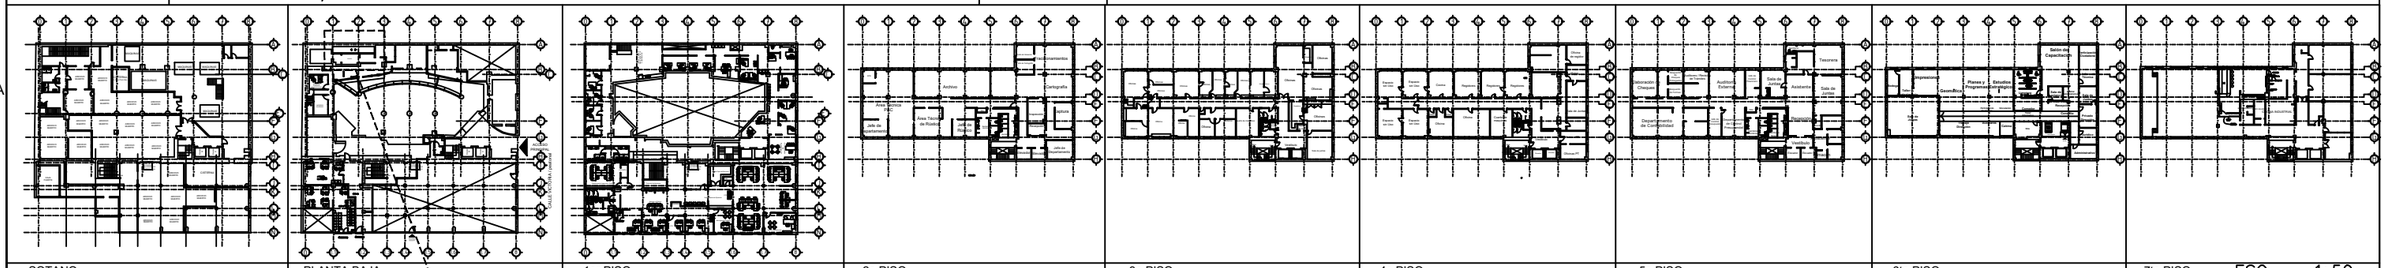

SOTANO | PLANTA BAJA | 1er PISO | 2o PISO | 3o PISO | 4o PISO | 5o PISO | 6to PISO | 7to PISO ESC. 1:50

A1.12 / ACCESO DE VALORES

SIMBOLOGIA

DIRECCIÓN DE OBRAS PÚBLICAS

CHIHUAHUA
Juntos, una mejor ciudad
GOBIERNO MUNICIPAL 2018-2021

CROQUIS DE LOCALIZACION:



NORTE

OBSERVACIONES:
01. LAS COTAS RIGEN AL DIBUJO
02. VERIFICAR NIVELES EN OBRA
3. VERIFICAR COTAS EN OBRA

CONTROL DE REVISIONES:

No:	FECHA:	OBSERVACIONES:
1	.....	.....
2	.....	.....
3	.....	.....
4	.....	.....
5	.....	.....
6	.....	.....

PROYECTO:
ADECUACIONES
AL EDIFICIO
TESORERIA CENTRO

UBICACIÓN:
ESQUINA CALLE VICTORIA E INDEPENDENCIA,
CENTRO HISTÓRICO DE CHIHUAHUA
ESC. 1:20 SUBMISION ENE 2019 ESC. 1:20 IMPRESIÓN FEBRERO 2019


NOMBRE DE PLANO:
PLANTA DE TRABAJOS

PROYECTO:
DEPARTAMENTO DE ESPACIOS
PÚBLICOS Y EDIFICACIONES

ESCALA:	INDICADAS	ACOTACION:	METROS
DIBUJO:	PROYECTOS	REVISO	PROYECTOS


NUMERO DE PLANO:
A1.22

RUTA ARCHIVO:Z:\0 P R O Y 2 0 1 8 - 2 0 2 1\2018.11.08 ADECUACIONES AL EDIFICIO TESORERIA CENTRO\01 ARQUITECTONICO

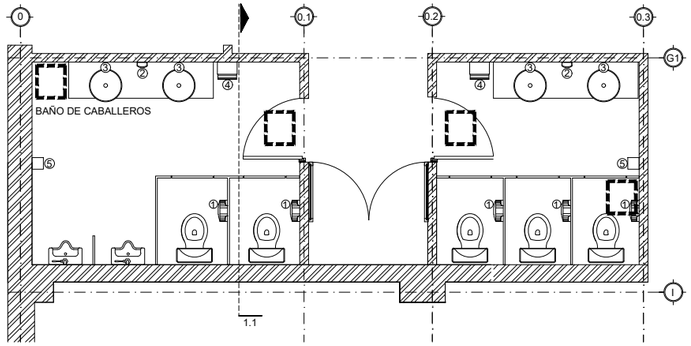


APERTURA DE PISO PARA RELLENAR CON SOBREFIRME DE CONCRETO ALIGERADO

PLANTA DE BAÑOS EN PRIMER PISO — ESC: 1:40

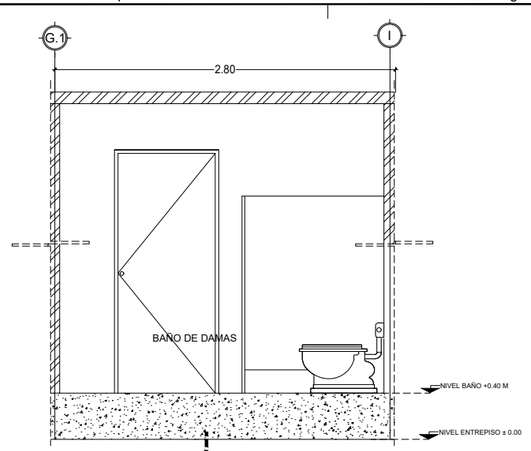


SOBREFIRME DE CONCRETO ALIGERADO CON CARLITA EN PROPORCIÓN 1:3 DE 40 CMS DE ESPESOR F´C= 150 KG/CM2

CORTE 1.1 — ESC: 1:25

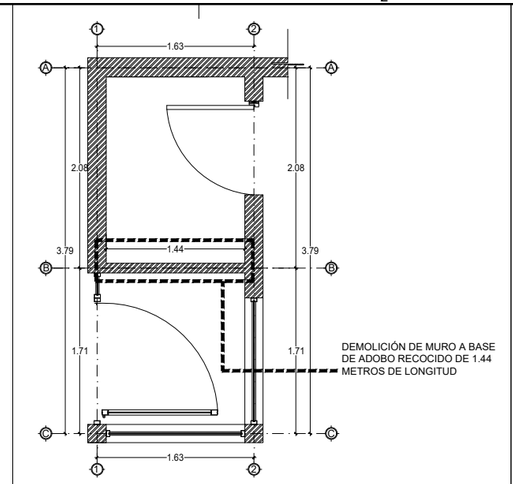

DEMOLICIÓN DE MURO A BASE DE ADOBO RECOCIDO DE 1.44 METROS DE LONGITUD


ESTADO ACTUAL DE MODULO DE DES. RURAL — ESC: 1:30

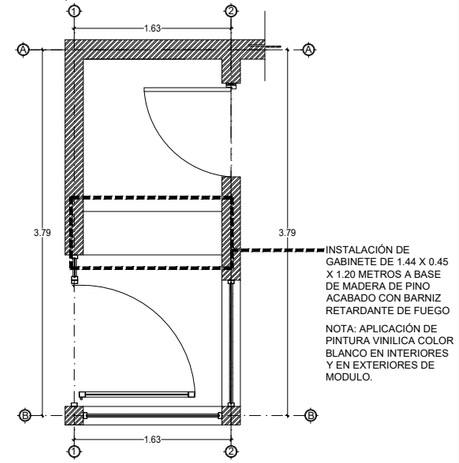

INSTALACIÓN DE GABINETE DE 1.44 X 0.45 X 1.20 METROS A BASE DE MADERA DE PINO ACABADO CON BARNIZ RETARDANTE DE FUEGO


NOTA: APLICACIÓN DE PINTURA VINILICA COLOR BLANCO EN INTERIORES Y EN EXTERIORES DE MODULO.

PROPUESTA DE MODULO DE DES. RURAL — ESC: 1:30

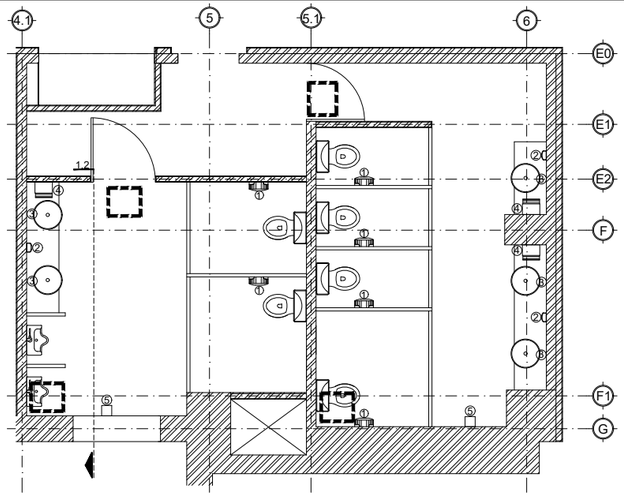


APERTURA DE PISO PARA RELLENAR CON SOBREFIRME DE CONCRETO ALIGERADO

PLANTA DE BAÑOS EN SEGUNDO PISO — ESC: 1:45

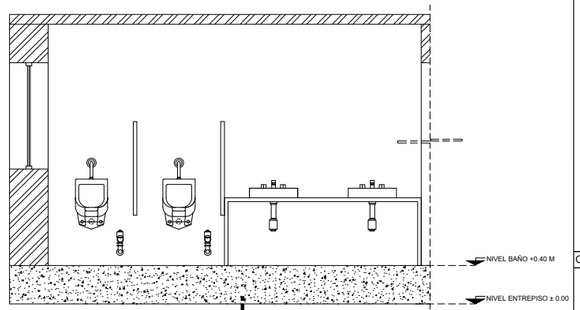


SOBREFIRME DE CONCRETO ALIGERADO CON CARLITA EN PROPORCIÓN 1:3 DE 40 CMS DE ESPESOR F´C= 150 KG/CM2

CORTE 1.2 — ESC: 1:30

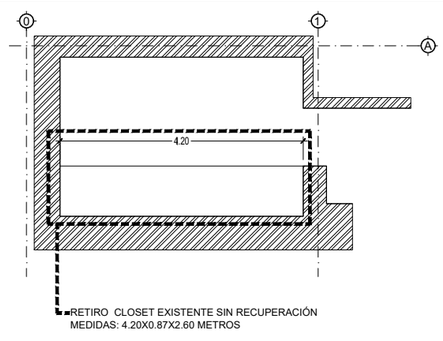



RETIRO CLOSET EXISTENTE SIN RECUPERACIÓN
MEDIDAS: 4.20X0.87X2.60 METROS

CORTE 1.1 — ESC: 1:40

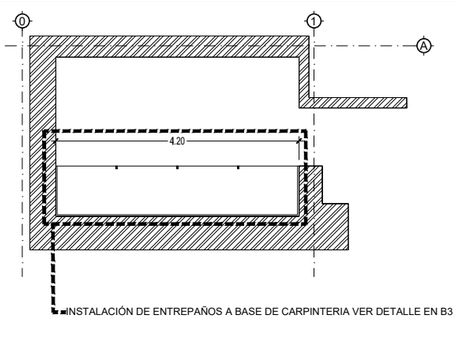

INSTALACIÓN DE ENTREPAÑOS A BASE DE CARPINTERIA VER DETALLE EN B3

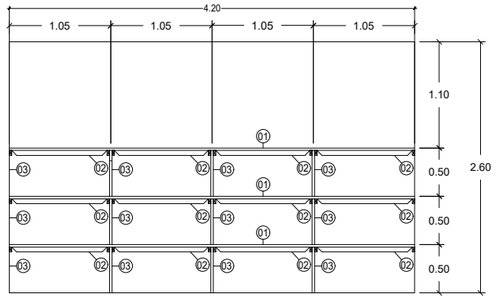

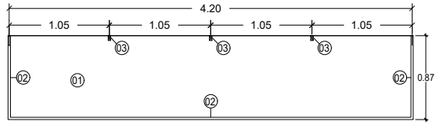

01 TRIPLAY DE MADERA DE PINO DE 1" x 4.20m x 0.87m ACABADO CON BARNIZ RETARDANTE DE FUEGO


02 REFUERZO CLAVADO A MURO A BASE DE LISTON DE 1"x2" DE MADERA DE PINO ACABADO CON BARNIZ RETARDANTE DE FUEGO.

03 REFUERZO VERTICAL A BASE DE LISTON DE 1"x2" DE MADERA DE PINO ACABADO CON BARNIZ RETARDANTE DE FUEGO.

DETALLE DE ENTREPAÑOS A BASE DE MADERA — ESC: 1:25

INSTALACIÓN DE ACCESORIOS EN SANITARIOS

1. DESPACHADOR DE PAPEL HIGIENICO EN ROLLO TAMAÑO JUMBO MCA. KIMBERLY CLARK O SIMILAR.
2. DISPENSADOR DE JABON LIQUIDO MCA. KIMBERLY CLARK O SIMILAR
3. ESPEJO DE 45x66cm. CON MARCO DE ALUMINIO GALVANIZADO NEGRO
4. DESPACHADOR DE TOALLAS DE PAPEL MCA. KIMBERLY CLARK O SIMILAR.
5. EXTRACTOR

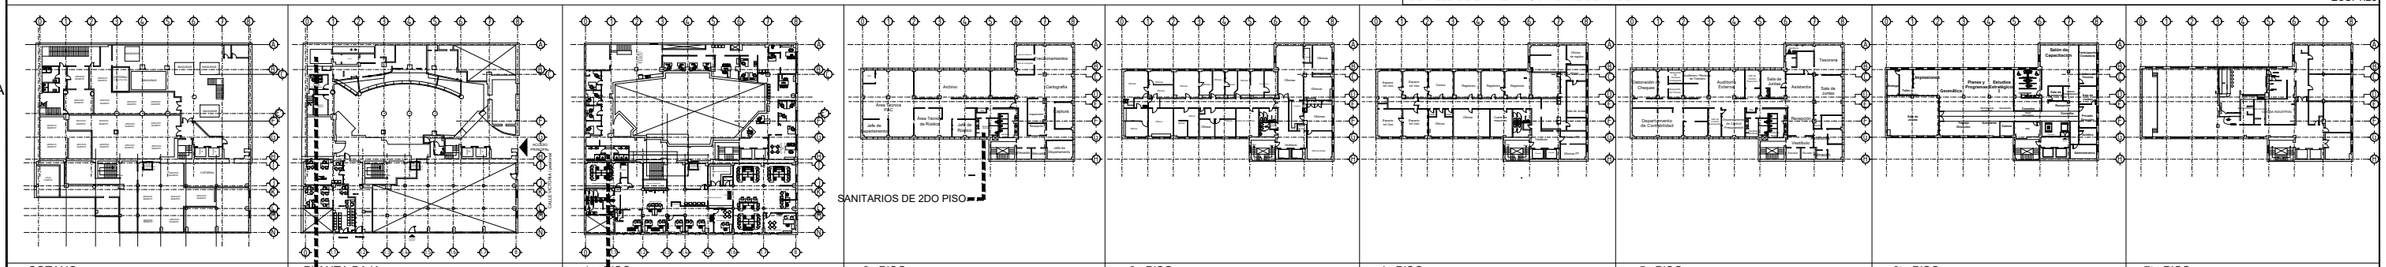

SOTANO | PLANTA BAJA | 1er PISO | 2o PISO | 3o PISO | 4o PISO | 5o PISO | 6to PISO | 7to PISO

INSTALACIÓN DE ENTREPAÑOS A BASE DE MADERA

SANITARIOS DE 1ER PISO

SANITARIOS DE 2DO PISO

PROPUESTA DE CAJERO EXISTENTE PARA USO DE CASILLA DE ATENCIÓN DE DESARROLLO RURAL

DIRECCIÓN DE OBRAS PÚBLICAS

CHIHUAHUA
Juntos, una nueva ciudad
GOBIERNO MUNICIPAL 2018-2021

CROQUIS DE LOCALIZACION:



NORTE

OBSERVACIONES:

01. LAS COTAS RIGEN AL DIBUJO

02. VERIFICAR NIVELES EN OBRA

3. VERIFICAR COTAS EN OBRA

CONTROL DE REVISIONES:

No:	FECHA:	OBSERVACIONES:
1		
2		
3		
4		
5		
6		

PROYECTO: ADECUACIONES AL EDIFICIO DE TESORERIA

UBICACIÓN: C. Guadalupe Victoria No 14 Colonia Centro, Chihuahua, Chih.

FECHA DE ELABORACIÓN: FEB 2019 | FECHA DE IMPRESIÓN:


NOMBRE DE PLANO: ADECUACIONES EDIFICIO DE TESORERIA

PROYECTO: DEPARTAMENTO DE ESPACIOS PÚBLICOS Y EDIFICACIONES

ESCALA: INDICADAS	ACOTACION: METROS
DIBUJO: E Y P	REVISO: E Y P


NUMERO DE PLANO: A1.21

RUTA ARCHIVO: Z:\0 P R O Y 2 0 1 8 - 2 0 2 1\2018.11.08 ADECUACIONES AL EDIFICIO TESORERIA CENTRO\01 ARQUITECTONICO\

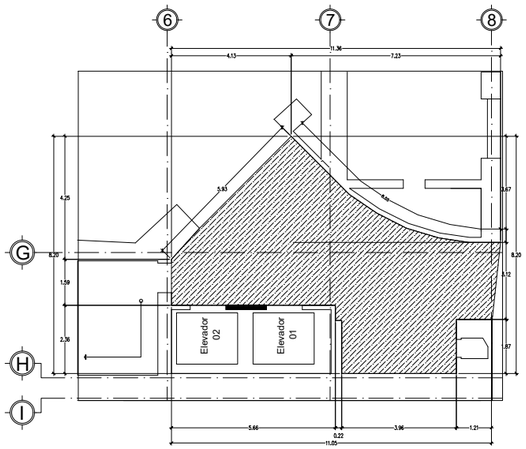


RETIRO DE PLAFON: 48.8634 M2

PLANTA DE RETIRO DE PLAFON ESC: 1:100

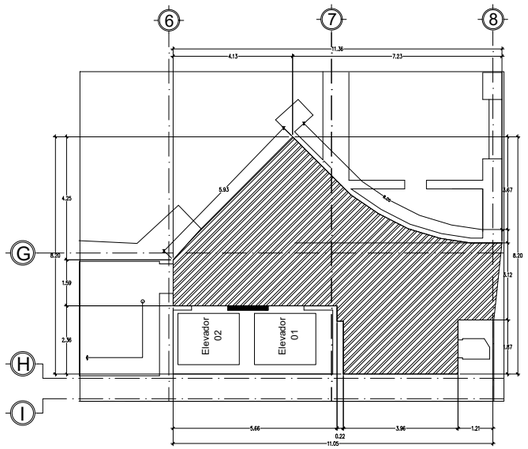


INSTALACION DE PLAFON CERRADO DE PANEL DE YESO: 48.8634 M2

PLANTA DE INSTALACION DE PLAFON ESC: 1:100

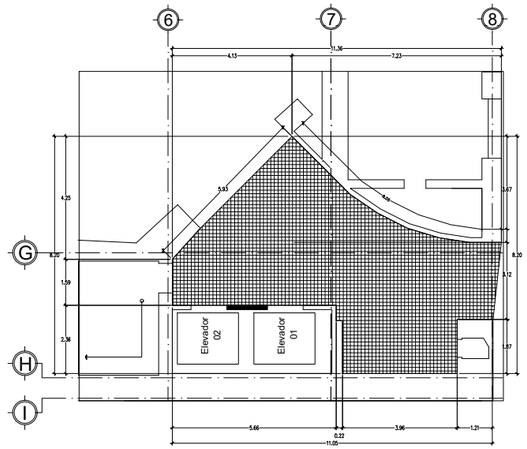

PULIDO Y AFINE EN PISO DE MARMOL: 48.8634 M2


PLANTA DE ACABADO EN PISO ESC: 1:100

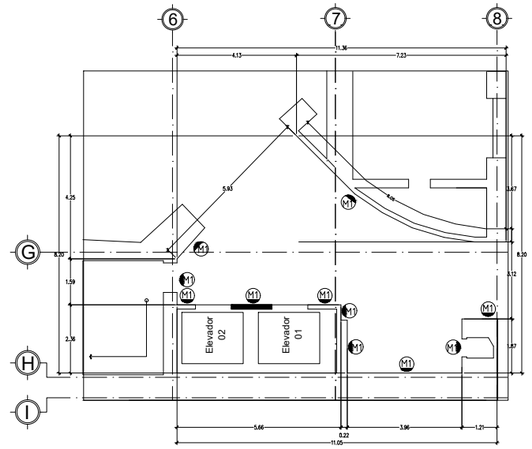


M1 PULIDO DE PAREDES DE MARMOL: 126.2600 M2

NOTA: APLICAR PINTURA VINILICA SOBRE APLANADOS A CUALQUIER ALTURA EN INTERIORES, EN COLOR A ELEGIR POR SUPERVISION DE OBRA.

PLANTA DE ACABADO EN MUROS ESC: 1:100

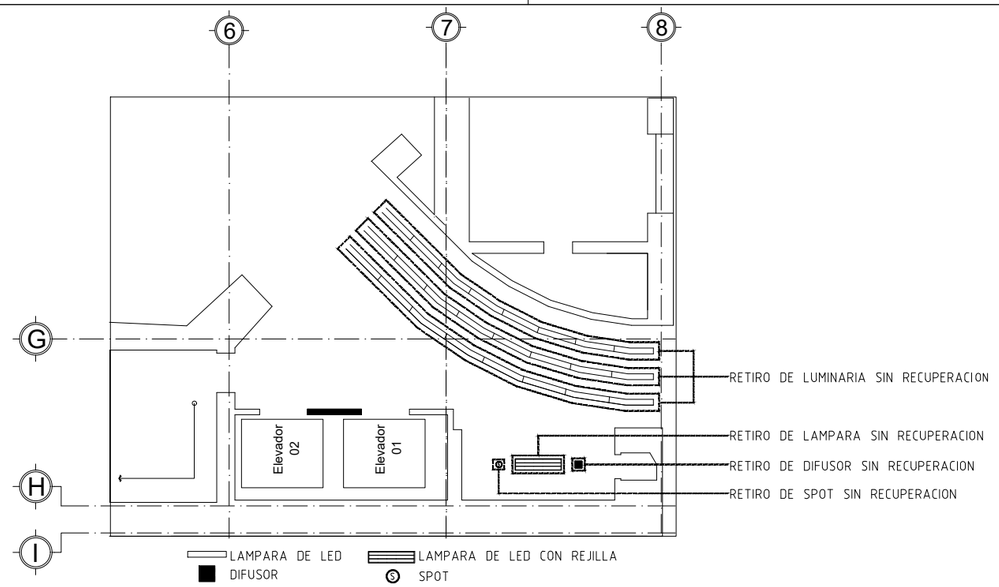


PLANTA DE RETIRO DE PLAFON ESC: 1:75

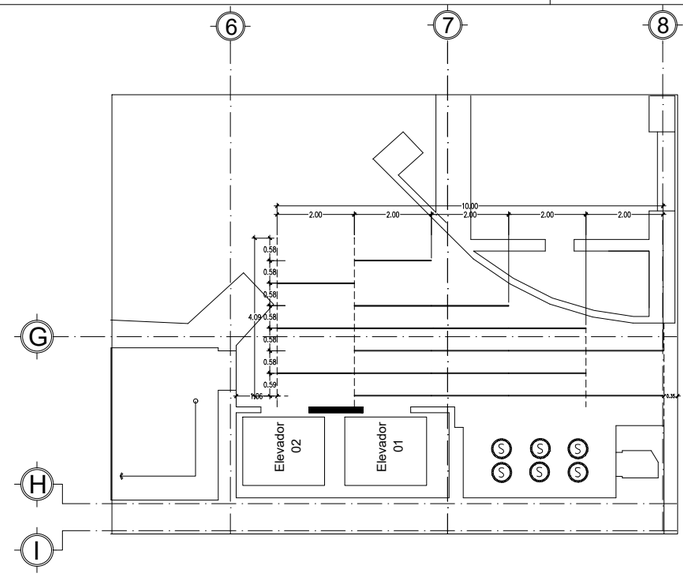

S LUMINARIA PARA EMPOTRAR YD-1500/S COLOR OLMO MARCA TECNOLITE O SIMILAR

LAMPARA PARA EMPOTRAR CON DIFUSOR PL200-6214-AL PERFIL EMPOTRADO DE ALUMINIO MARCA TECNOLITE O SIMILAR.

PLANTA DE INSTALACION DE LUMINARIA ESC: 1:75

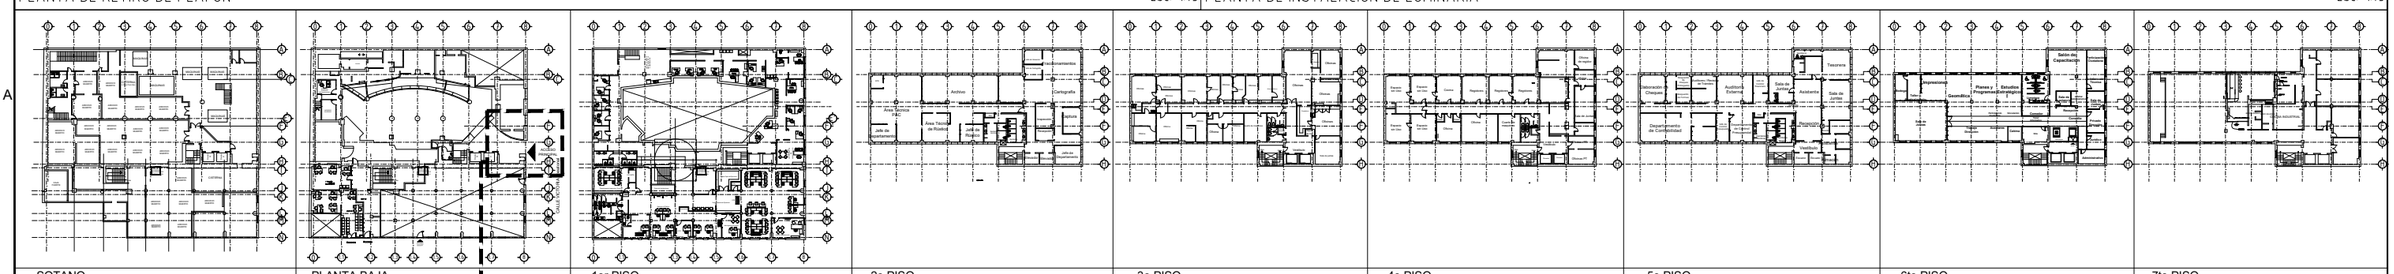

SOTANO | PLANTA BAJA | 1er PISO | 2o PISO | 3o PISO | 4o PISO | 5o PISO | 6to PISO | 7to PISO

LOCALIZACION EN PLANTA BAJA.

DIRECCIÓN DE OBRAS PÚBLICAS

CHIHUAHUA
Juntos, una mejor ciudad
GOBIERNO MUNICIPAL 2018-2021

CROQUIS DE LOCALIZACION:



NORTE

OBSERVACIONES:
01. LAS COTAS RIGEN AL DIBUJO
02. VERIFICAR NIVELES EN OBRA
3. VERIFICAR COTAS EN OBRA

CONTROL DE REVISIONES:

No:	FECHA:	OBSERVACIONES:
1		
2		
3		
4		
5		
6		

PROYECTO:
ADECUACIONES AL EDIFICIO DE TESORERIA

UBICACIÓN: C. Guadalupe Victoria No 14 Colonia Centro, Chihuahua, Chih.

FECHA DE ELABORACIÓN: FEB 2019 FECHA DE IMPRESIÓN:


NOMBRE DE PLANO:
PLAFON EN VESTIBULO

PROYECTO:
DEPARTAMENTO DE ESPACIOS PÚBLICOS Y EDIFICACIONES

ESCALA: INDICADAS	ACOTACION: METROS
DIBUJO: E.Y.P	REVISO: E.Y.P

NUMERO DE PLANO:
A1.20


RUTA ARCHIVO:Z:\0 P R O Y 2 0 1 8 - 2 0 2 1\2018.11.08 ADECUACIONES AL EDIFICIO TESORERIA CENTRO\01 ARQUITECTONICO\

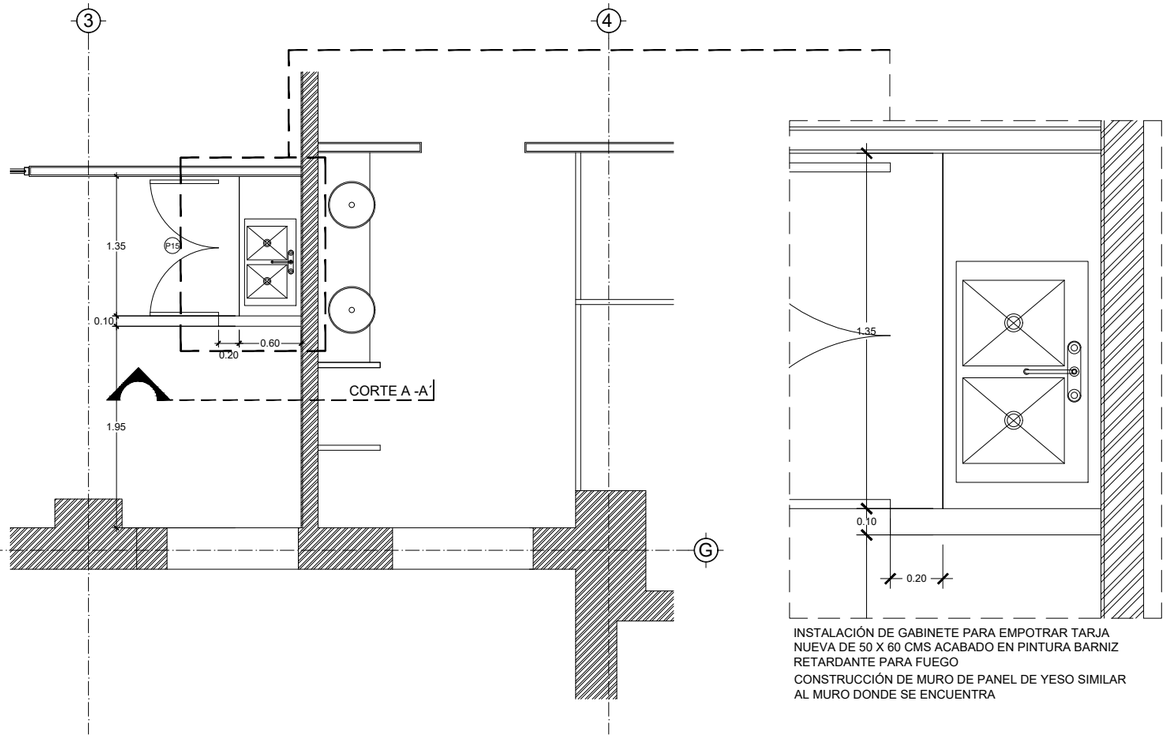

INSTALACIÓN DE GABINETE PARA EMPOTRAR TARJA NUEVA DE 50 X 60 CMS ACABADO EN PINTURA BARNIZ RETARDANTE PARA FUEGO


CONSTRUCCIÓN DE MURO DE PANEL DE YESO SIMILAR AL MURO DONDE SE ENCUENTRA

PLANTA DE INSTALACIÓN DE COCINETA ESC: 1:40

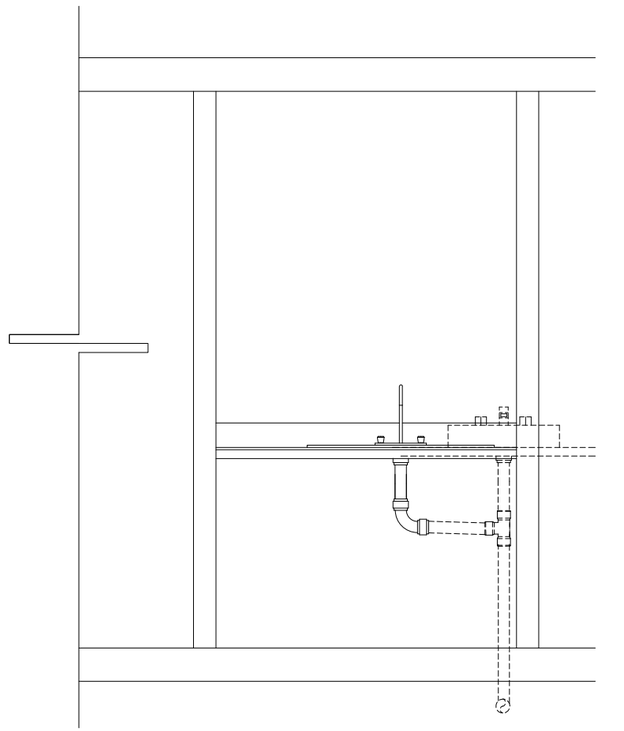


CONEXIÓN DE LÍNEA DE DRENAJE NUEVA CON LA LÍNEA EXISTENTE DE LAVABOS DE SANITARIOS DE HOMBRE EN 2DO PISO

ELEVACIÓN DE COCINETA ESC: 1:13

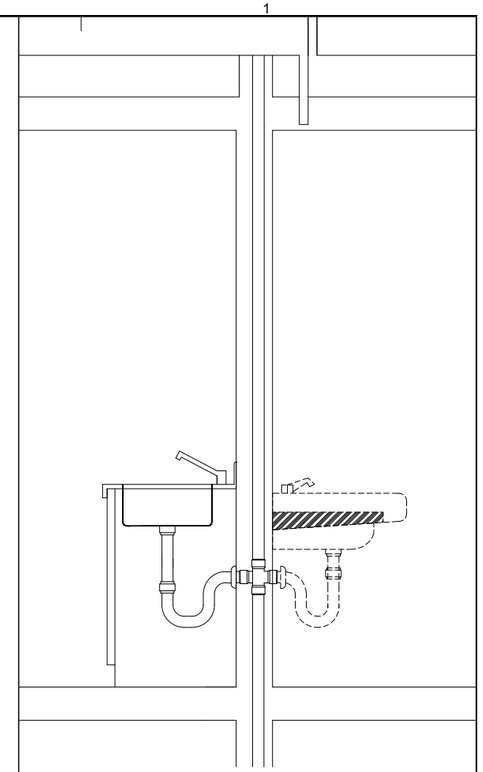


CONEXIÓN DE LÍNEA DE DRENAJE NUEVA CON LA LÍNEA EXISTENTE DE LAVABOS DE SANITARIOS DE HOMBRE EN 2DO PISO

CORTE A - A´ ESC: 1:13

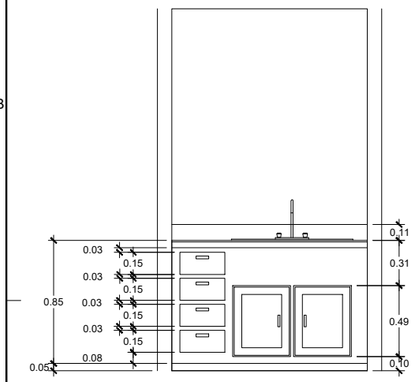

INSTALACIÓN DE GABINETE PARA EMPOTRAR TARJA NUEVA DE 50 X 60 CMS ACABADO EN PINTURA BARNIZ RETARDANTE PARA FUEGO

DETALLE DE GABINETE ESC: 1:20

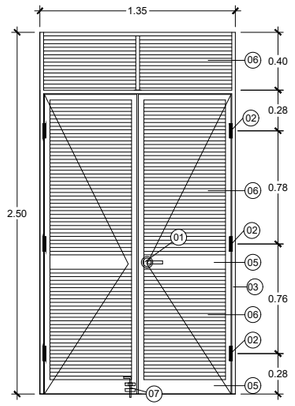

01 CERRADURA PHILLIPS LINEA ECONOMICA ROBLE CON MANIJA TIPO PALANCA ACABADO CROMADO

02 BISAGRAS TUBULARES DE 3 1/2" ACABADO CROMADO

03 MARCO DE MADERA DE PINO DE 1a DE 1 1/2" x 1 1/2" ACABADO BARNIZ RETARDANTE DE FUEGO


04 BASTIDOR PARA PUERTA DE MADERA DE PINO DE 1a DE 1 1/2" x 1 1/2" ACABADO BARNIZ RETARDANTE DE FUEGO

05 PERFIL DE MADERA DE PINO DE 1a DE 4" x 1 1/2" ACABADO BARNIZ RETARDANTE DE FUEGO

06 REJILLA DE MADERA DE PINO DE 1a DE 1 1/ 2" x 1/8" ACABADO BARNIZ RETARDANTE DE FUEGO

07 PASADOR PARA PISO CON PORTACANDANDO DE ACERO GALVANIZADO

DETALLE DE PUERTAS ESC: 1:20

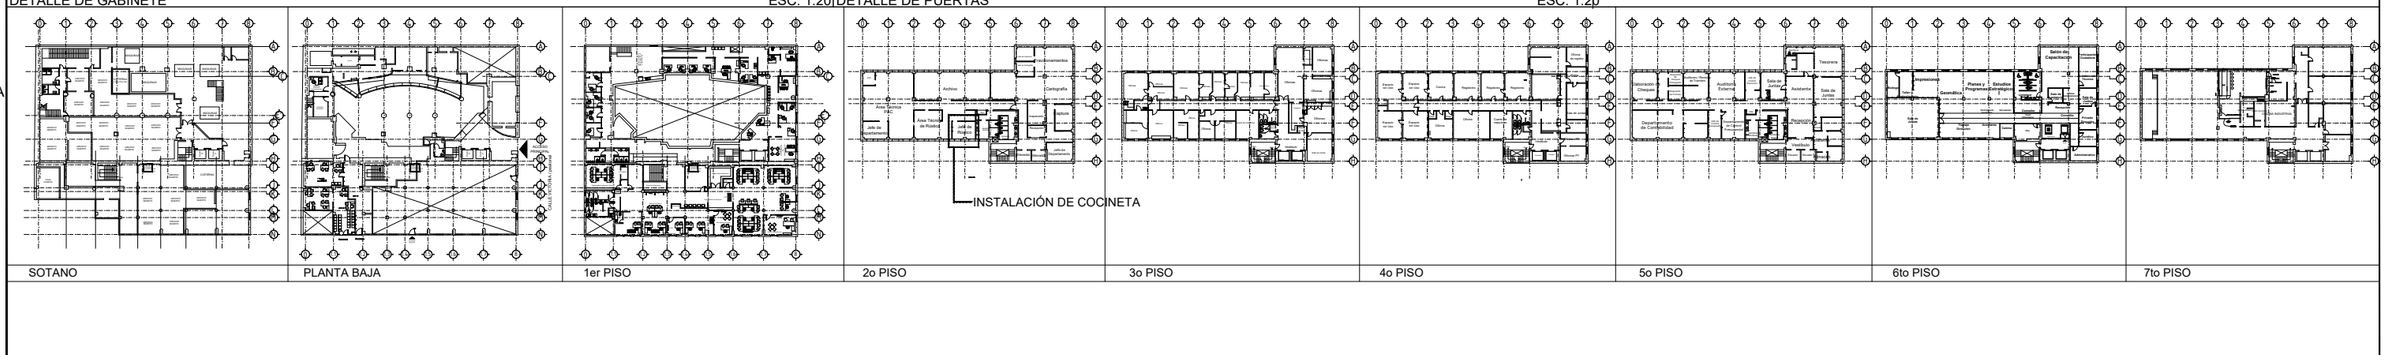

SOTANO | PLANTA BAJA | 1er PISO | 2o PISO | 3o PISO | 4o PISO | 5o PISO | 6to PISO | 7to PISO

DIRECCIÓN DE OBRAS PÚBLICAS

CHIHUAHUA
Juntos, una mejor ciudad
GOBIERNO MUNICIPAL 2018-2021

CROQUIS DE LOCALIZACION:



NORTE

OBSERVACIONES:
01. LAS COTAS RIGEN AL DIBUJO
02. VERIFICAR NIVELES EN OBRA
3. VERIFICAR COTAS EN OBRA

CONTROL DE REVISIONES:

No:	FECHA:	OBSERVACIONES:
1		
2		
3		
4		
5		
5		

PROYECTO: ADECUACIONES AL EDIFICIO DE TESORERIA

UBICACIÓN: C. Guadalupe Victoria No 14 Colonia Centro, Chihuahua, Chih.

FECHA DE ELABORACIÓN: FEB 2019 FECHA DE IMPRESIÓ:

NOMBRE DE PLANO: INSTALACIÓN DE COCINETA EN SEGUNDO PISO


PROYECTO: DEPARTAMENTO DE ESPACIOS PÚBLICOS Y EDIFICACIONES

ESCALA: INDICADAS ACOTACION: METROS


DIBUJO: E Y P REVISO: E Y P

NUMERO DE PLANO: A1.19


RUTA ARCHIVO:Z:\0 P R O Y 2 0 1 8 - 2 0 2 1\2018.11.08 ADECUACIONES AL EDIFICIO TESORERIA CENTRO\01 ARQUITECTONICO\

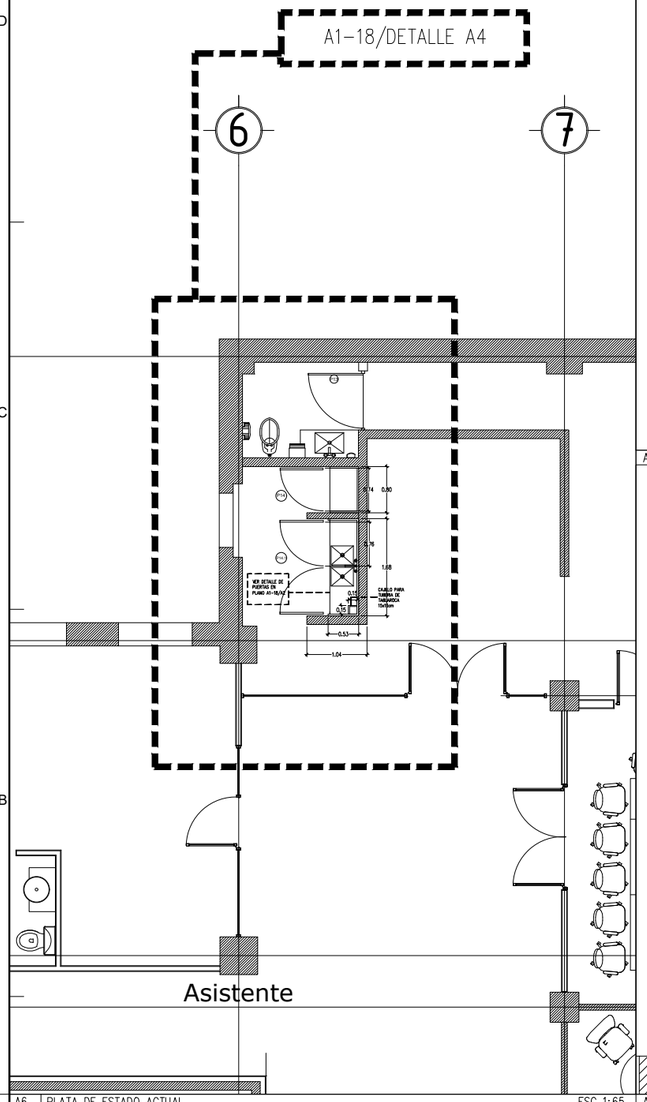


A6 | PLATA DE ESTADO ACTUAL — ESC 1:65

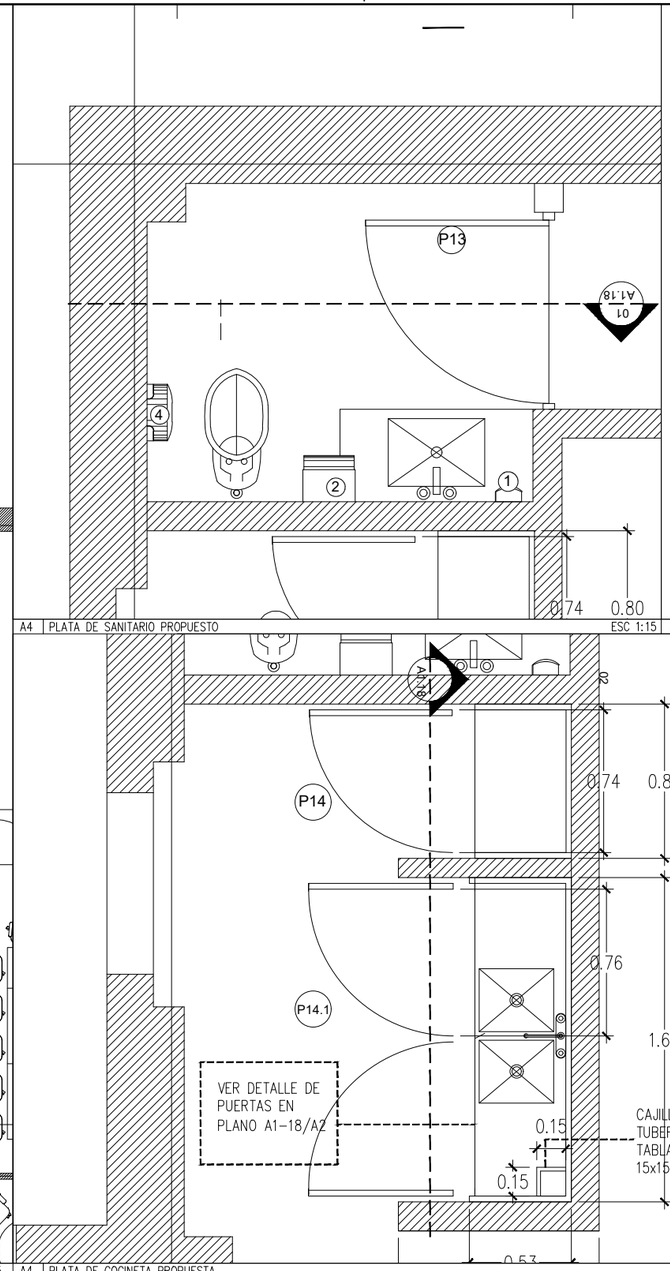

A4 | PLATA DE SANITARIO PROPUESTO — ESC 1:15

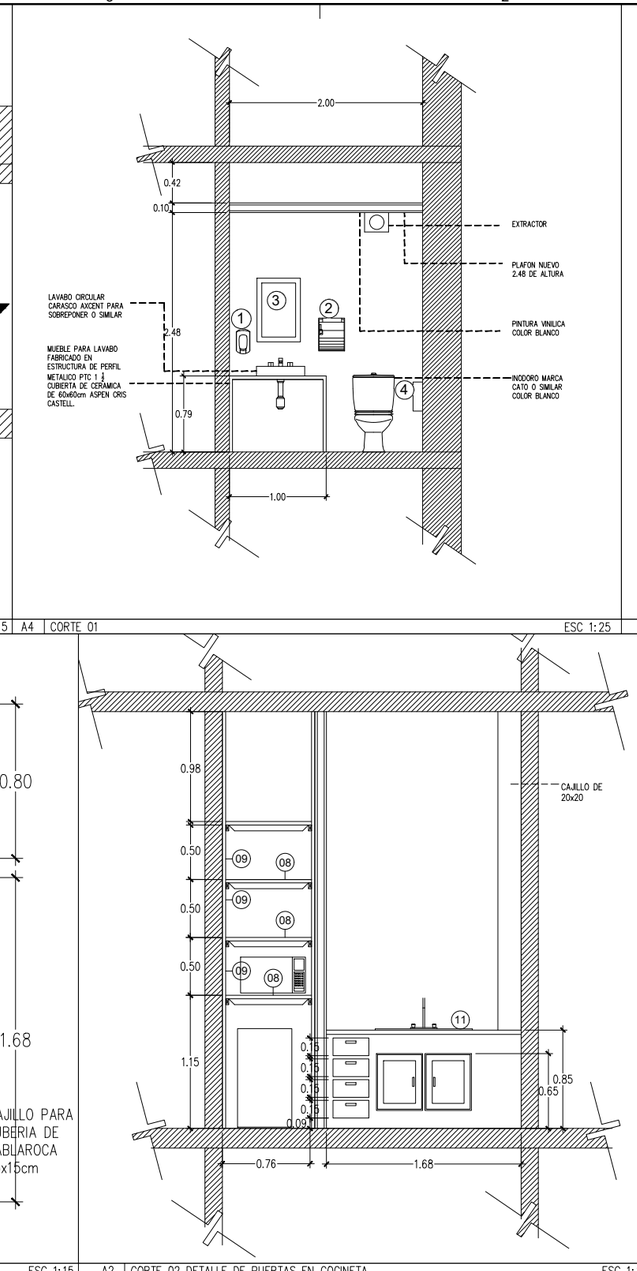

A4 | CORTE 01 — ESC 1:25

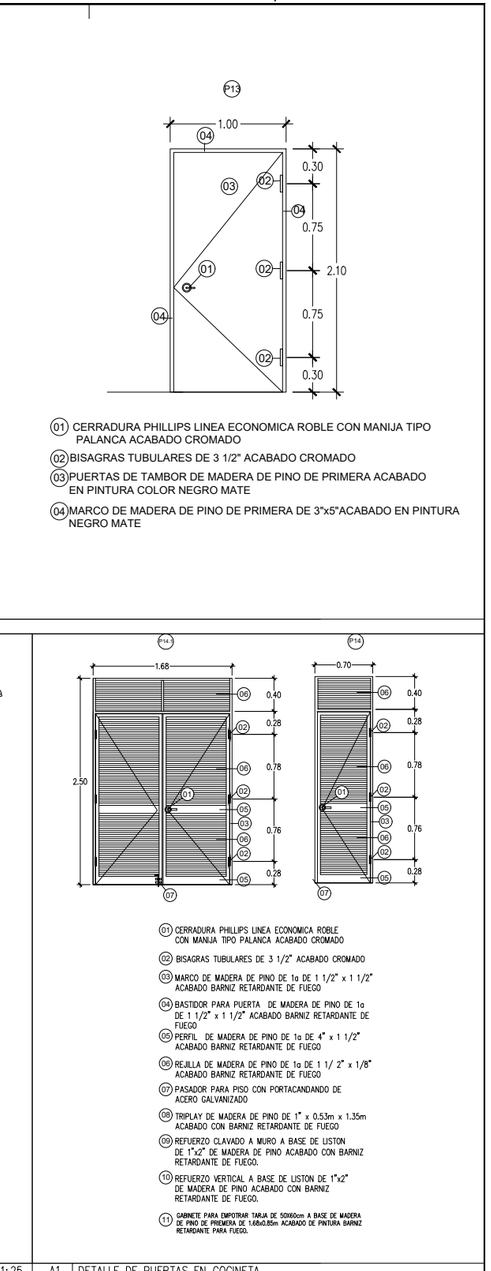

01 CERRADURA PHILLIPS LINEA ECONOMICA ROBLE CON MANIJA TIPO PALANCA ACABADO CROMADO
02 BISAGRAS TUBULARES DE 3 1/2" ACABADO CROMADO
03 PUERTAS DE TAMBOR DE MADERA DE PINO DE PRIMERA ACABADO EN PINTURA COLOR NEGRO MATE
04 MARCO DE MADERA DE PINO DE PRIMERA DE 3"x5" ACABADO EN PINTURA NEGRO MATE

A4 | PLATA DE COCINETA PROPUESTA — ESC 1:15

A2 | CORTE 02 DETALLE DE PUERTAS EN COCINETA — ESC 1:25

A1 | DETALLE DE PUERTAS EN COCINETA — ESC 1:25

01 CERRADURA PHILLIPS LINEA ECONOMICA ROBLE CON MANIJA TIPO PALANCA ACABADO CROMADO
02 BISAGRAS TUBULARES DE 3 1/2" ACABADO CROMADO
03 MARCO DE MADERA DE PINO DE 1a DE 1 1/2" x 1 1/2" ACABADO BARNIZ RETARDANTE DE FUEGO
04 BASTIDOR PARA PUERTA DE MADERA DE PINO DE 1a DE 1 1/2" x 1 1/2" ACABADO BARNIZ RETARDANTE DE FUEGO
05 PERFIL DE MADERA DE PINO DE 1a DE 4" x 1 1/2" ACABADO BARNIZ RETARDANTE DE FUEGO
06 REJILLA DE MADERA DE PINO DE 1a DE 1 1/ 2" x 1/8" ACABADO BARNIZ RETARDANTE DE FUEGO
07 PASADOR PARA PISO CON PORTACANDANDO DE ACERO GALVANIZADO
08 TRIPLAY DE MADERA DE PINO DE 1" x 0.53m x 1.35m ACABADO CON BARNIZ RETARDANTE DE FUEGO
09 REFUERZO CLAVADO A MURO A BASE DE LISTON DE 1"x2" DE MADERA DE PINO ACABADO CON BARNIZ RETARDANTE DE FUEGO.
10 REFUERZO VERTICAL A BASE DE LISTON DE 1"x2" DE MADERA DE PINO ACABADO CON BARNIZ RETARDANTE DE FUEGO.
11 GABINETE PARA EMPOTRAR TARJA DE 50X60cm A BASE DE MADERA DE PINO DE PRIMERA DE 1.68x0.85m ACABADO DE PINTURA BARNIZ RETARDANTE PARA FUEGO.

1 DISPENSADOR DE JABON LIQUIDO MCA. KIMBERLY CLARK O SIMILAR.
2 DESPACHADOR DE TOALLAS DE PAPEL MCA. KIMBERLY CLARK O SIMILAR.
3 ESPEJO DE 45x66cm. CON MARCO DE ALUMINIO GALVANIZADO NEGRO
4 DESPACHADOR DE PAPEL HIGIENICO EN ROLLO TAMAÑO JUMBO MCA. KIMBERLY CLARK O SIMILAR.

DIRECCIÓN DE OBRAS PÚBLICAS

CHIHUAHUA
Juntos, una nueva ciudad
GOBIERNO MUNICIPAL 2018-2021

CROQUIS DE LOCALIZACION:

NORTE

OBSERVACIONES:
01. LAS COTAS RIGEN AL DIBUJO
02. VERIFICAR NIVELES EN OBRA
3. VERIFICAR COTAS EN OBRA

CONTROL DE REVISIONES:


No:	FECHA:	OBSERVACIONES:
1		
2		
3		
4		
5		
6		

PROYECTO: ADECUACIONES AL EDIFICIO DE TESORERIA

UBICACIÓN: CALLE GUADALUPE VICTORIA No. 14 COL. CENTRO CHIHUAHUA,CHIH
FECHA DE ELABORACIÓN: FEB 2019 | FECHA DE IMPRESIÓN: FEB 2019
NOMBRE DE PLANO: DETALLE DE BAÑO Y COCINETA OFICINA TESORERA


PROYECTO: DEPARTAMENTO DE ESPACIOS PÚBLICOS Y EDIFICACIONES
ESCALA: INDICADAS | ACOTACION: METROS
DIBUJO: E Y P | REVISO: E Y P
NUMERO DE PLANO: A1.18

RUTA ARCHIVO:Z:\0 P R O Y 2 0 1 8 - 2 0 2 1\2018.11.08 ADECUACIONES AL EDIFICIO TESORERIA CENTRO\01 ARQUITECTONICO\

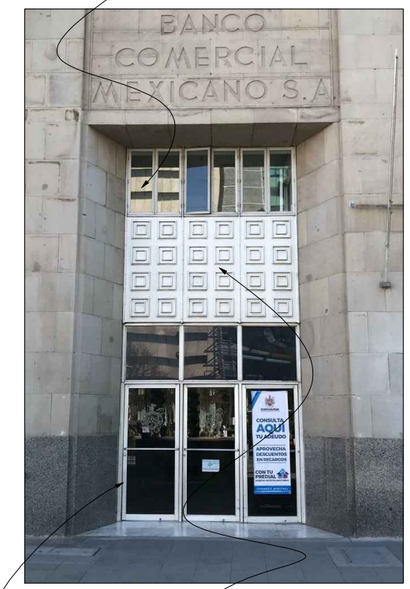


B6

8

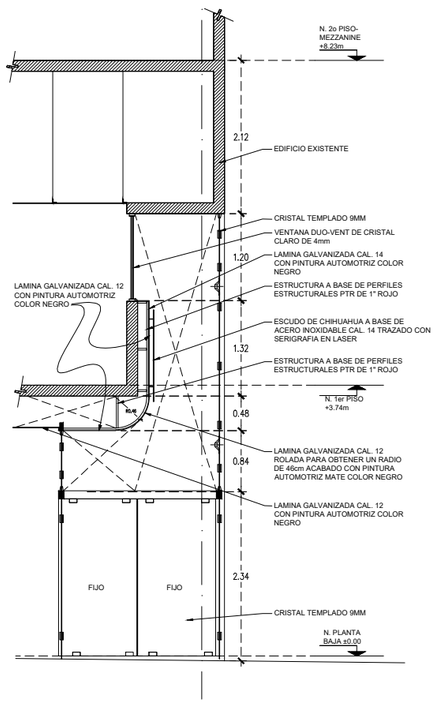


CORTE 01 ESC 1:40

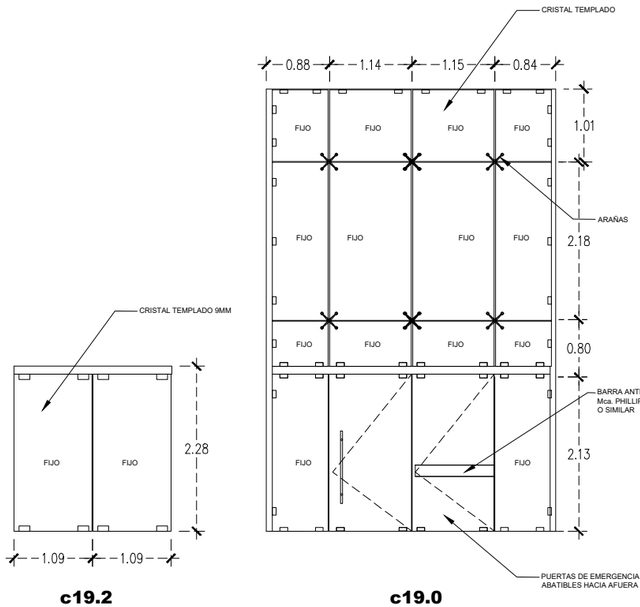


c19.0
ELEVACION


c19.2
ELEVACION

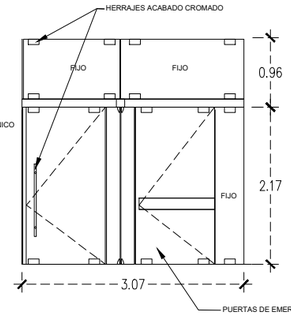


c19.1
ELEVACION

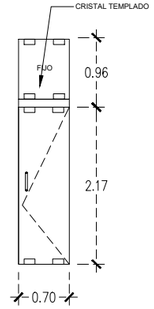


c19.3
ELEVACION

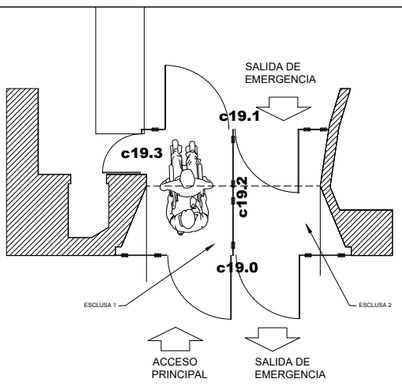


PLANTA

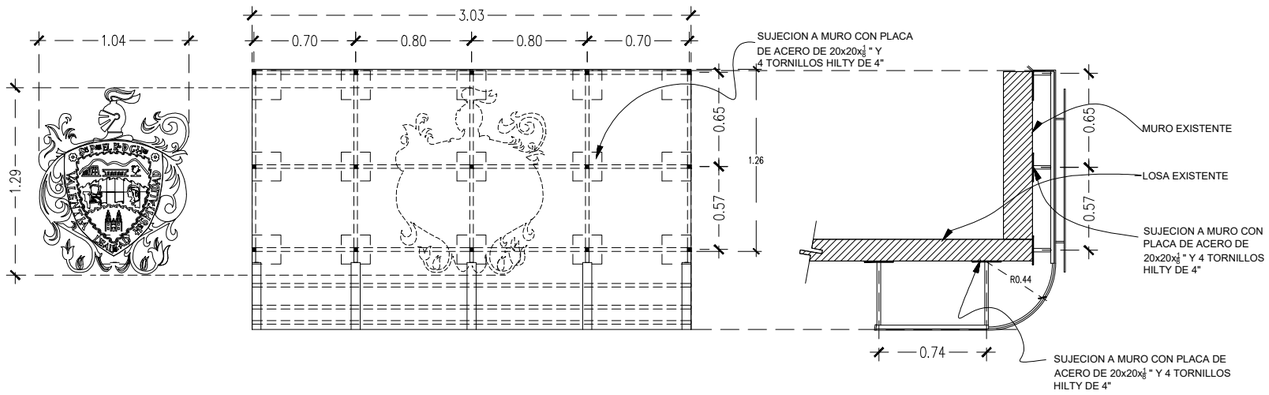

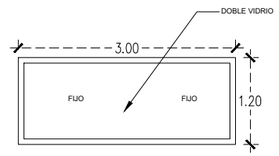


c19.4
ELEVACION

A6 PLANTA PROPUESTA ESC 1:50

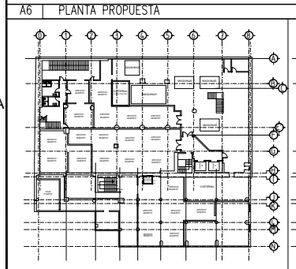


SOTANO

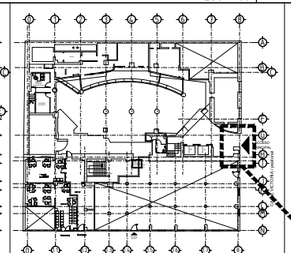


PLANTA BAJA


A6 PLANTA PROPUESTA ESC 1:50

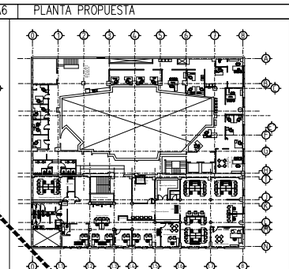


1er PISO

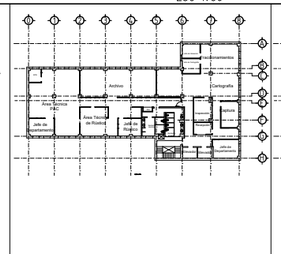


2o PISO

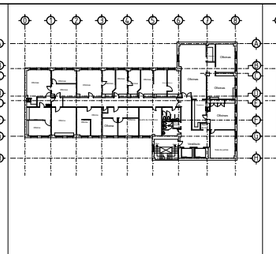


3o PISO

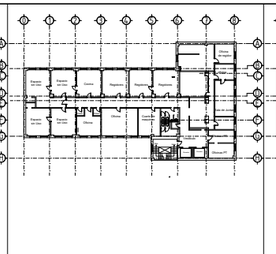


4o PISO

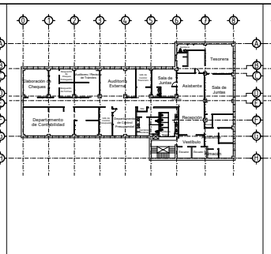

5o PISO

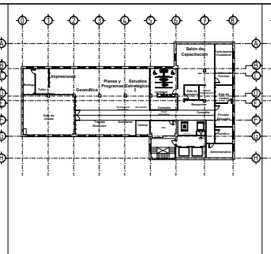

6to PISO

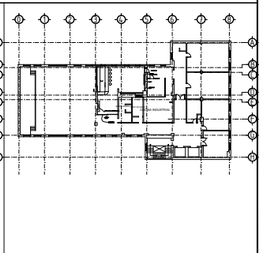

7to PISO

DIRECCIÓN DE OBRAS PÚBLICAS

CHIHUAHUA
Juntos, una nueva ciudad
GOBIERNO MUNICIPAL 2018-2021

CROQUIS DE LOCALIZACION:



NORTE

OBSERVACIONES:
01. LAS COTAS RIGEN AL DIBUJO
02. VERIFICAR NIVELES EN OBRA
3. VERIFICAR COTAS EN OBRA

CONTROL DE REVISIONES:

No:	FECHA:	OBSERVACIONES:
1		
2		
3		
4		
5		
6		

PROYECTO:
ADECUACIONES AL EDIFICIO DE TESORERIA

UBICACIÓN:
CALLE GUADALUPE VICTORIA No. 14 COL. CENTRO CHIHUAHUA,CHIH


FECHA DE ELABORACION: FEB 2019 FECHA DE IMPRESION: FEB 2019

NOMBRE DE PLANO:
DETALLE DE ACCESO PRINCIPAL


PROYECTO:
DEPARTAMENTO DE ESPACIOS PÚBLICOS Y EDIFICACIONES


ESCALA: INDICADAS ACOTACION: METROS
DIBUJO: E Y P REVISO: E Y P
NUMERO DE PLANO: A1.17

RUTA ARCHIVO:Z:\0 P R O Y 2 0 1 8 - 2 0 2 1\2018.11.08 ADECUACIONES AL EDIFICIO TESORERIA CENTRO\01 ARQUITECTONICO\

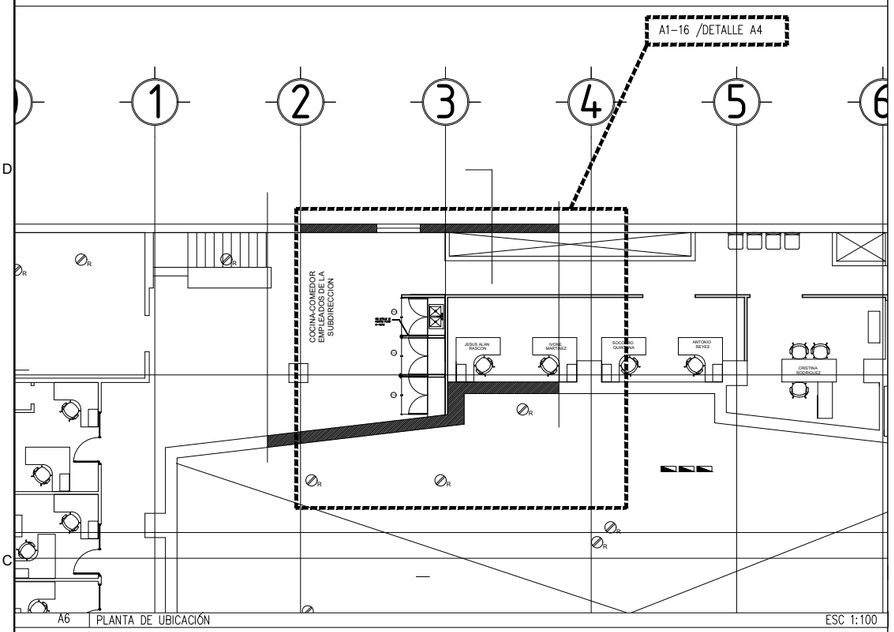


A6 | PLANTA DE UBICACIÓN | ESC 1:100

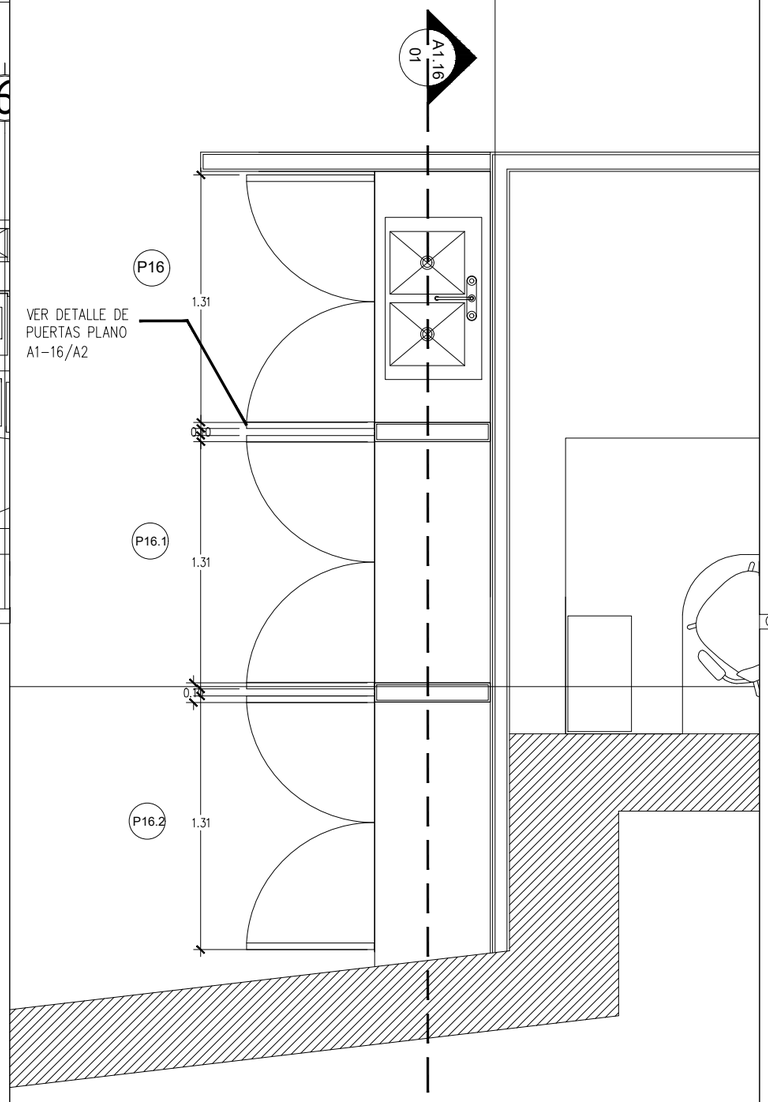

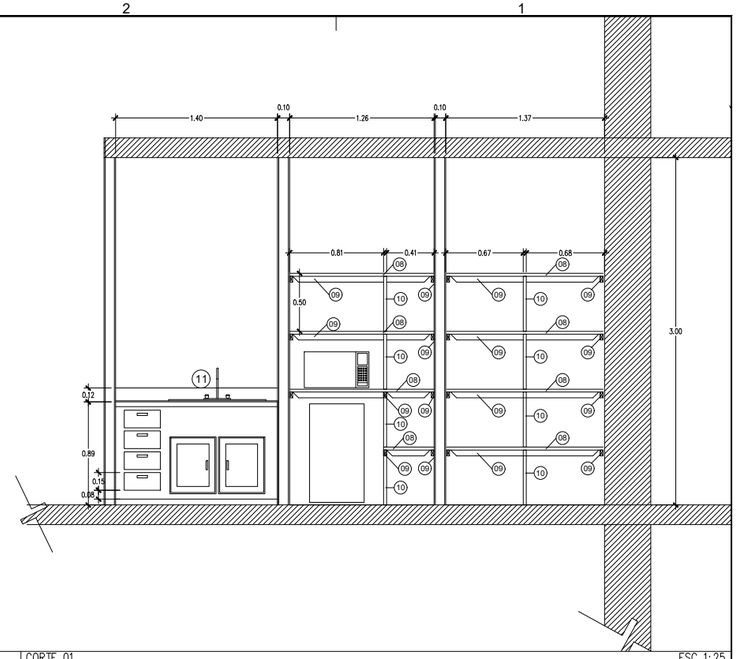

C2 | CORTE 01 | ESC 1:25

A2 | DETALLE DE TUBERIA PVC | ESC 1:50

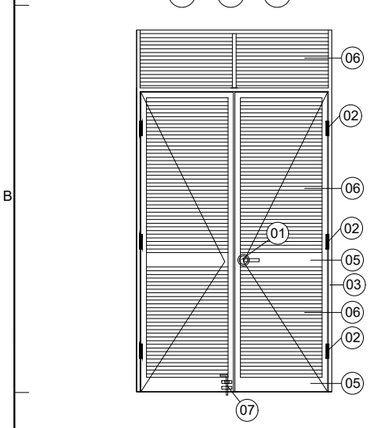

A2 | DETALLE DE PUERTAS | ESC 1:25

(01) CERRADURA PHILLIPS LINEA ECONOMICA ROBLE CON MANIJA TIPO PALANCA ACABADO CROMADO

(02) BISAGRAS TUBULARES DE 3 1/2" ACABADO CROMADO

(03) MARCO DE MADERA DE PINO DE 1a DE 1 1/2" x 1 1/2" ACABADO BARNIZ RETARDANTE DE FUEGO

(04) BASTIDOR PARA PUERTA DE MADERA DE PINO DE 1a DE 1 1/2" x 1 1/2" ACABADO BARNIZ RETARDANTE DE FUEGO

(05) PERFIL DE MADERA DE PINO DE 1a DE 4" x 1 1/2" ACABADO BARNIZ RETARDANTE DE FUEGO

(06) REJILLA DE MADERA DE PINO DE 1a DE 1 1/ 2" x 1/8" ACABADO BARNIZ RETARDANTE DE FUEGO


(07) PASADOR PARA PISO CON PORTACANDANDO DE ACERO GALVANIZADO

(08) TRIPLAY DE MADERA DE PINO DE 1" x 0.53m x 1.35m ACABADO CON BARNIZ RETARDANTE DE FUEGO

(09) REFUERZO CLAVADO A MURO A BASE DE LISTON DE 1"x2" DE MADERA DE PINO ACABADO CON BARNIZ RETARDANTE DE FUEGO.

(10) REFUERZO VERTICAL A BASE DE LISTON DE 1"x2" DE MADERA DE PINO ACABADO CON BARNIZ RETARDANTE DE FUEGO.

(11) GABINETE PARA EMPOTRAR TARJA DE 50X60cm A BASE DE MADERA DE PINO DE PRIEMERA DE 1.68x0.85m ACABADO DE PINTURA BARNIZ RETARDANTE PARA FUEGO.

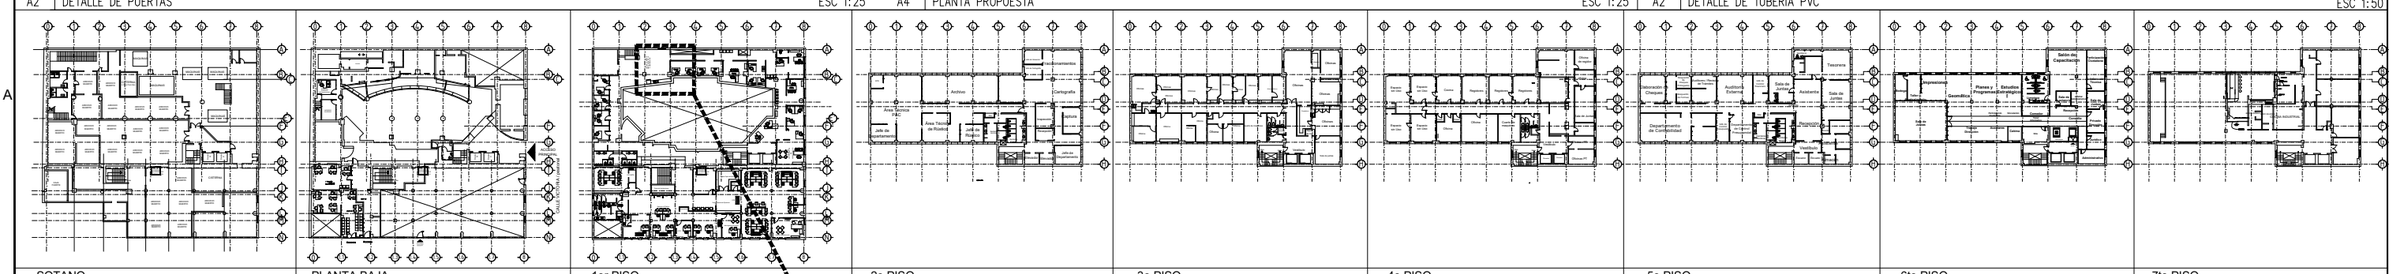

SOTANO | PLANTA BAJA | 1er PISO | 2o PISO | 3o PISO | 4o PISO | 5o PISO | 6to PISO | 7to PISO

A4 | PLANTA PROPUESTA | ESC 1:25

DIRECCIÓN DE OBRAS PÚBLICAS

CHIHUAHUA
Juntos, una mejor ciudad
GOBIERNO MUNICIPAL 2018-2021

CROQUIS DE LOCALIZACION:

NORTE

OBSERVACIONES:
01. LAS COTAS RIGEN AL DIBUJO
02. VERIFICAR NIVELES EN OBRA
3. VERIFICAR COTAS EN OBRA

CONTROL DE REVISIONES:

No:	FECHA:	OBSERVACIONES:
1		
2		
3		
4		
5		
6		

PROYECTO:
ADECUACIONES AL EDIFICIO DE TESORERIA

UBICACIÓN:
CALLE GUADALUPE VICTORIA No. 14 COL. CENTRO CHIHUAHUA,CHIH

FECHA DE ELABORACION	FECHA DE IMPRESION
FEB 2019	FEB 2019


NOMBRE DE PLANO:
DETALLE DE COCINETA 1er PISO

PROYECTO:
DEPARTAMENTO DE ESPACIOS PÚBLICOS Y EDIFICACIONES


ESCALA:	ACOTACION:
INDICADAS	METROS
DIBUJO: E Y P	REVISO: E Y P

NUMERO DE PLANO:
A1.16


RUTA ARCHIVO:Z:\0 P R O Y 2 0 1 8 - 2 0 2 1\2018.11.08 ADECUACIONES AL EDIFICIO TESORERIA CENTRO\01 ARQUITECTONICO\

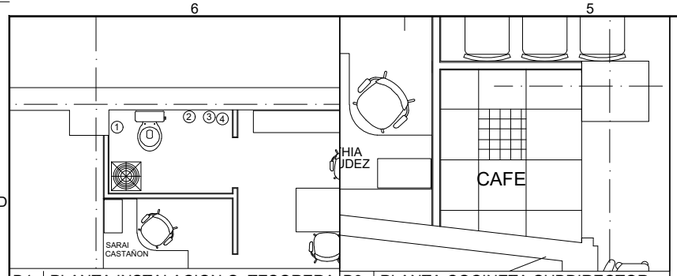


B4 | PLANTA INSTALACION O. TESORERA | B3 | PLANTA COCINETA SUBDIRECTOR

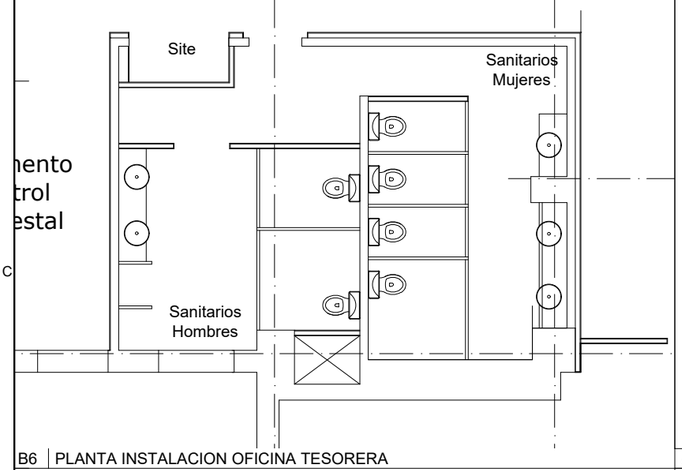



B6 | PLANTA INSTALACION OFICINA TESORERA

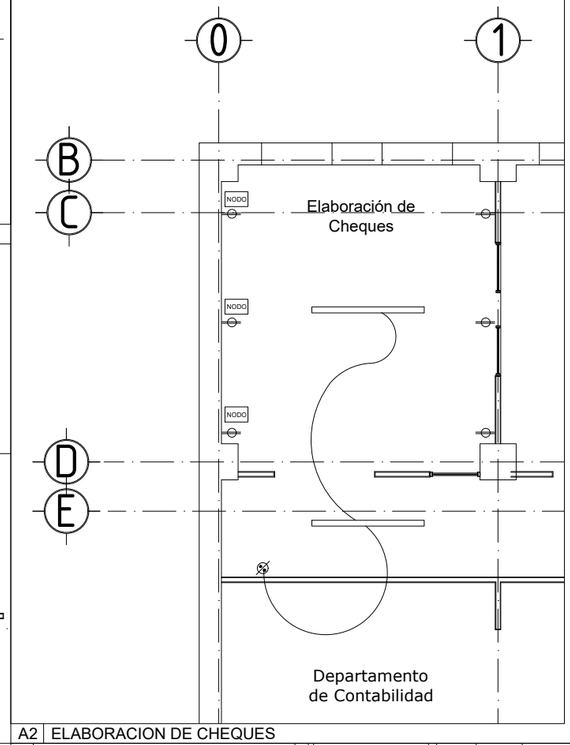


A2 | ELABORACION DE CHEQUES

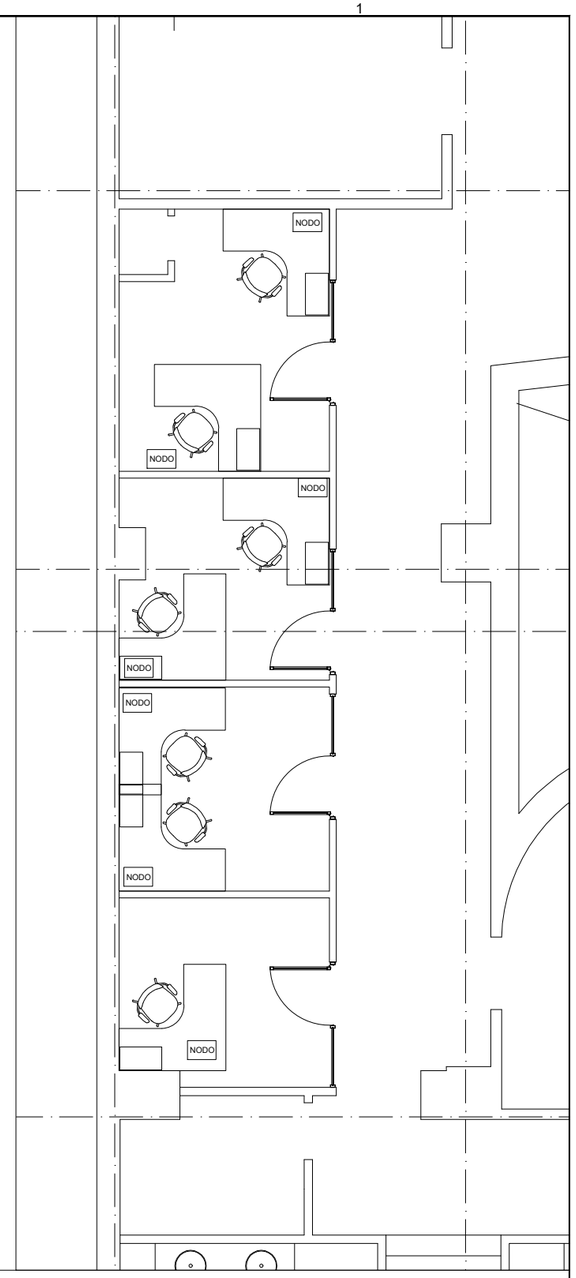

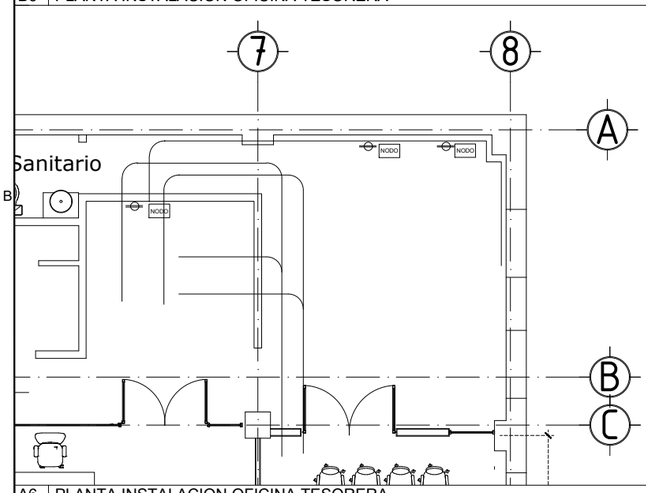

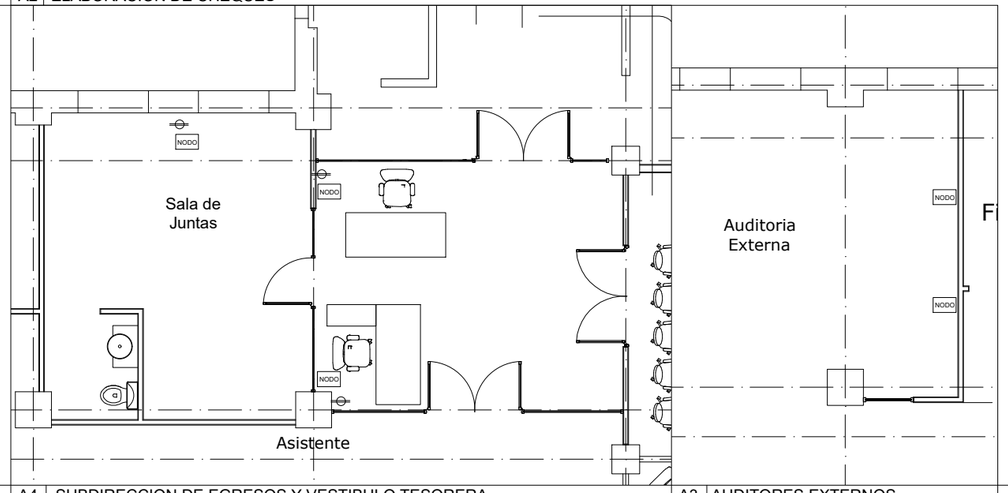

A6 | PLANTA INSTALACION OFICINA TESORERA | A4 | SUBDIRECCION DE EGRESOS Y VESTIBULO TESORERA | A3 | AUDITORES EXTERNOS

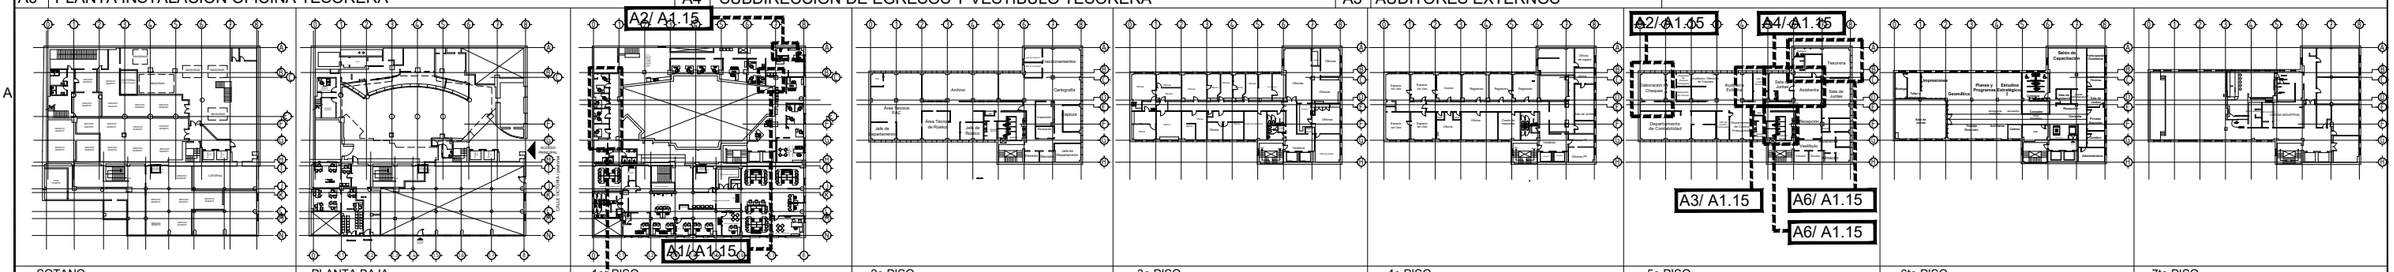

SOTANO | PLANTA BAJA | 1er PISO | 2o PISO | 3o PISO | 4o PISO | 5o PISO | 6to PISO | 7to PISO

DIRECCIÓN DE OBRAS PÚBLICAS

CHIHUAHUA
Juntos, una mejor ciudad
GOBIERNO MUNICIPAL 2018-2021

CROQUIS DE LOCALIZACION:



NORTE

OBSERVACIONES:
01. LAS COTAS RIGEN AL DIBUJO
02. VERIFICAR NIVELES EN OBRA
3. VERIFICAR COTAS EN OBRA

CONTROL DE REVISIONES:

No:	FECHA:	OBSERVACIONES:
1		
2		
3		
4		
5		
6		

PROYECTO:
ADECUACIONES AL
EDIFICIO DE TESORERIA

UBICACIÓN: C. Guadalupe Victoria No 14
Colonia Centro, Chihuahua, Chih.

FECHA DE ELABORACIÓN: FEB 2019 | FECHA DE IMPRESIÓN:


NOMBRE DE PLANO:
DETALLES ARQUITECTONICOS
ESQUINA BANCO

PROYECTO:
DEPARTAMENTO DE ESPACIOS
PÚBLICOS Y EDIFICACIONES

ESCALA: INDICADAS	ACOTACION: METROS
DIBUJO:	REVISO:

NUMERO DE PLANO: A1.15

RUTA ARCHIVO:Z:\0 P R O Y 2 0 1 8 - 2 0 2 1\2018.11.08 ADECUACIONES AL EDIFICIO TESORERIA CENTRO\01 ARQUITECTONICO\

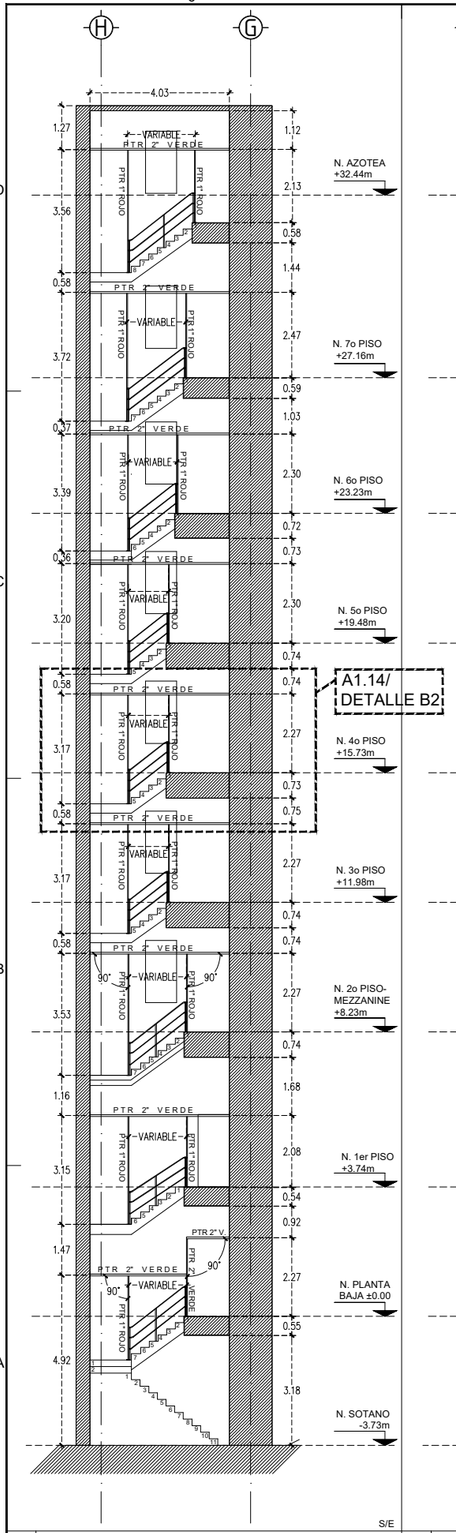

PUNTO DE INICIO CERAMICA

M01 SIMBOLOGIA QUE HACE REFERENCIA A TIPO DE MAMPARAS

P02 SIMBOLOGIA QUE HACE REFERENCIA A TIPO DE PUERTAS

1 DISPENSADOR DE JABON LIQUIDO MCA. KIMBERLY CLARK O SIMILAR.

2 DESPACHADOR DE TOALLAS DE PAPEL MCA. KIMBERLY CLARK O SIMILAR.

3 ESPEJO DE 45x66cm. CON MARCO DE ALUMINIO GALVANIZADO NEGRO

4 DESPACHADOR DE PAPEL HIGIENICO EN ROLLO TAMAÑO JUMBO MCA. KIMBERLY CLARK O SIMILAR.

c01 SIMBOLOGIA QUE HACE REFERENCIA A TIPO DE CARPINTERIA

DIRECCIÓN DE OBRAS PÚBLICAS

CHIHUAHUA
Juntos, una nueva ciudad
GOBIERNO MUNICIPAL 2018-2021

CROQUIS DE LOCALIZACION:

NORTE

OBSERVACIONES:
01. LAS COTAS RIGEN AL DIBUJO
02. VERIFICAR NIVELES EN OBRA
3. VERIFICAR COTAS EN OBRA

CONTROL DE REVISIONES:

No:	FECHA:	OBSERVACIONES:
1		
2		
3		
4		
5		
6		

PROYECTO:
ADECUACIONES AL EDIFICIO DE TESORERIA

UBICACIÓN: C. Guadalupe Victoria No 14 Colonia Centro, Chihuahua, Chih.

FECHA DE ELABORACIÓN: FEB 2019 FECHA DE IMPRESIÓN:


NOMBRE DE PLANO:
DETALLES ARQUITECTONICOS ESQUINA BANCO

PROYECTO:
DEPARTAMENTO DE ESPACIOS PÚBLICOS Y EDIFICACIONES


ESCALA: INDICADAS	ACOTACION: METROS
DIBUJO:	REVISO:

NUMERO DE PLANO: A1.14


RUTA ARCHIVO:Z:\0 P R O Y 2 0 1 8 - 2 0 2 1\2018.11.08 ADECUACIONES AL EDIFICIO TESORERIA CENTRO\01 ARQUITECTONICO\

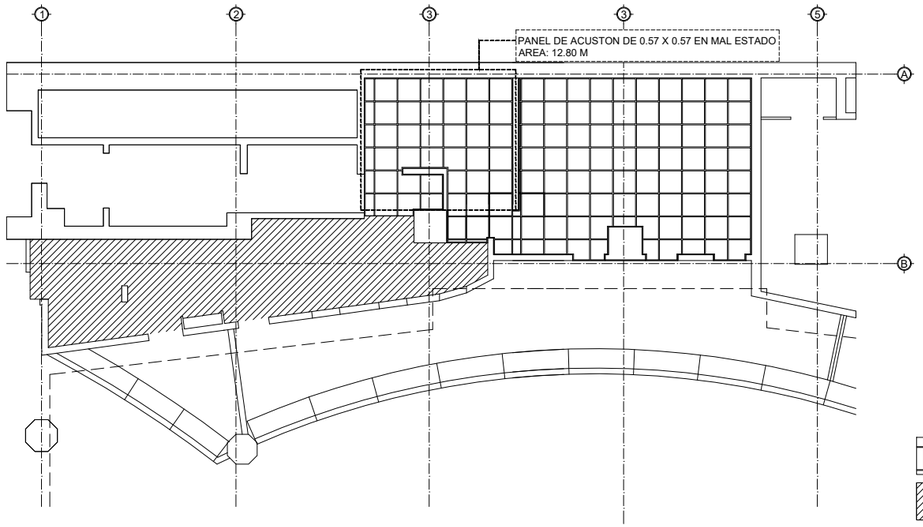


C6 ESTADO ACTUAL DE ACABADOS EN PLAFONES DE PLANTA BAJA ESC: 1:75

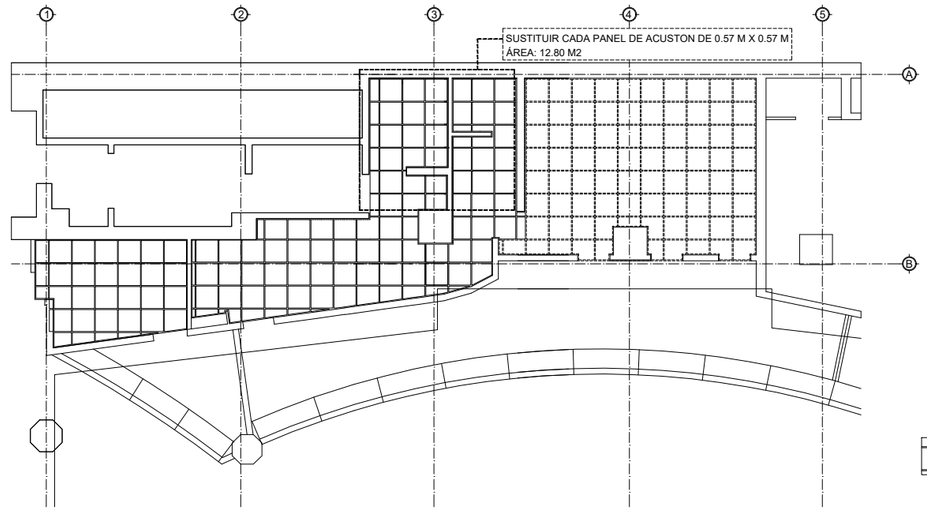


C3 PROPUESTA DE ACABADOS EN PLAFONES DE PLANTA BAJA ESC: 1:75

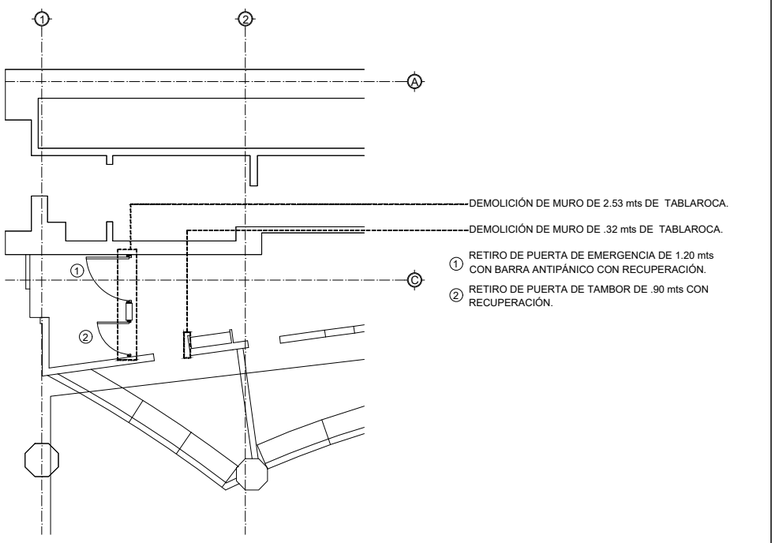

ESTADO ACTUAL DE PLANTA BAJA ESC: 1:75

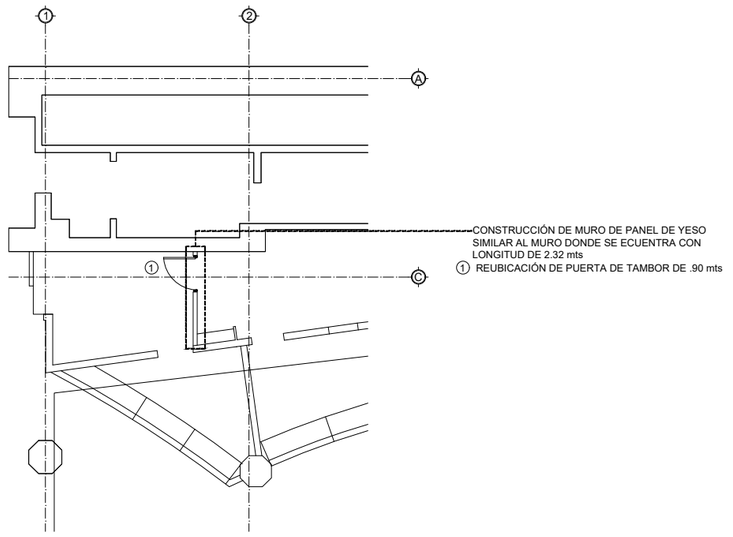


PROPUESTA DE PLANTA BAJA ESC: 1:75

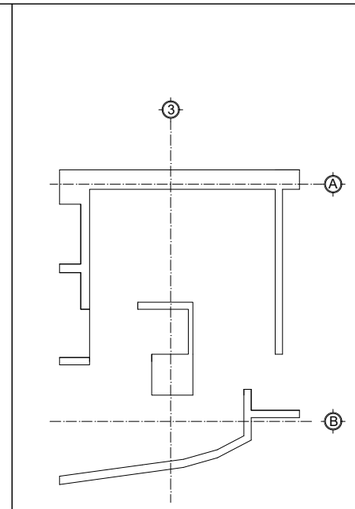


ESTADO ACTUAL ESC: 1:75

CONSTRUCCIÓN DE MURO DE PANEL DE YESO SIMILAR AL MURO DONDE SE ECUENTRA CON LONGITUD DE 2.34 mts PARA GENERAR UNA OFICINA.

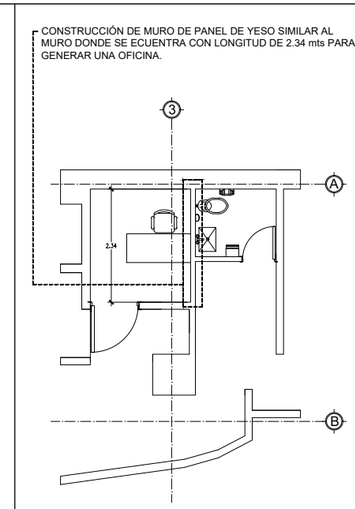

PROPUESTA ESC: 1:75

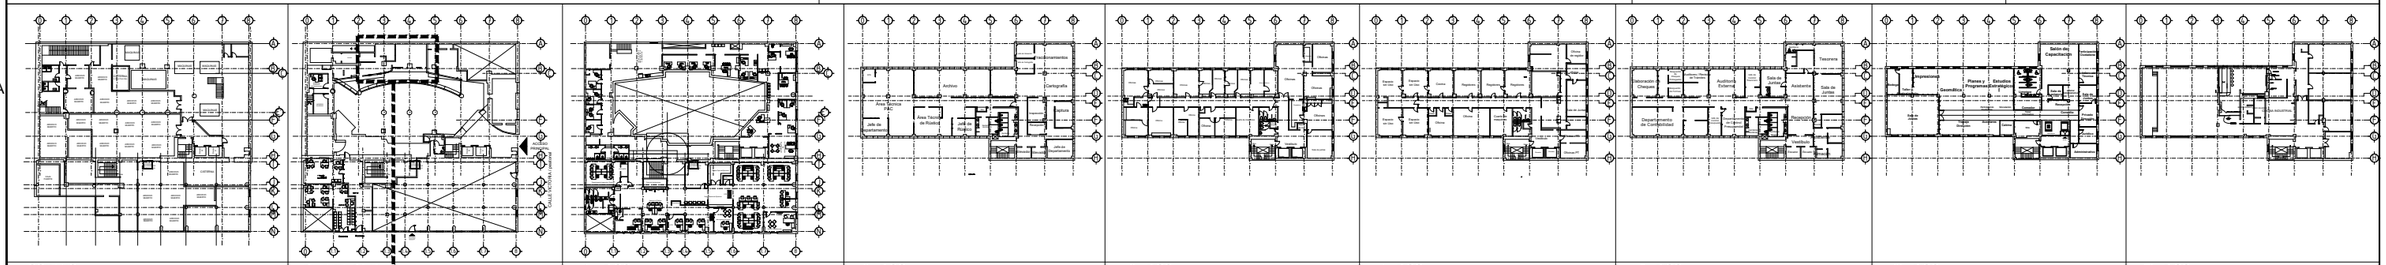

SOTANO | PLANTA BAJA | 1er PISO | 2o PISO | 3o PISO | 4o PISO | 5o PISO | 6to PISO | 7to PISO

A1.13. / C6

DIRECCIÓN DE OBRAS PÚBLICAS

CHIHUAHUA
Juntos, una mejor ciudad
GOBIERNO MUNICIPAL 2018-2021

CROQUIS DE LOCALIZACION:



NORTE

OBSERVACIONES:
01. LAS COTAS RIGEN AL DIBUJO
02. VERIFICAR NIVELES EN OBRA
3. VERIFICAR COTAS EN OBRA

CONTROL DE REVISIONES:

No:	FECHA:	OBSERVACIONES:
1		
2		
3		
4		
5		
6		

PROYECTO:
ADECUACIONES AL EDIFICIO DE TESORERIA


UBICACIÓN: C. Guadalupe Victoria No 14 Colonia Centro, Chihuahua, Chih.
FECHA DE ELABORACIÓN: FEB 2019 FECHA DE IMPRESIÓN:
NOMBRE DE PLANO:
Plafon Area de Cajas
Planta Baja

PROYECTO:
DEPARTAMENTO DE ESPACIOS PÚBLICOS Y EDIFICACIONES


ESCALA: INDICADAS	ACOTACION: METROS
DIBUJO: E.Y.P	REVISO: E.Y.P

NUMERO DE PLANO:
A1.13

RUTA ARCHIVO:Z:\0 P R O Y 2 0 1 8 - 2 0 2 1\2018.11.08 ADECUACIONES AL EDIFICIO TESORERIA CENTRO\01 ARQUITECTONICO\

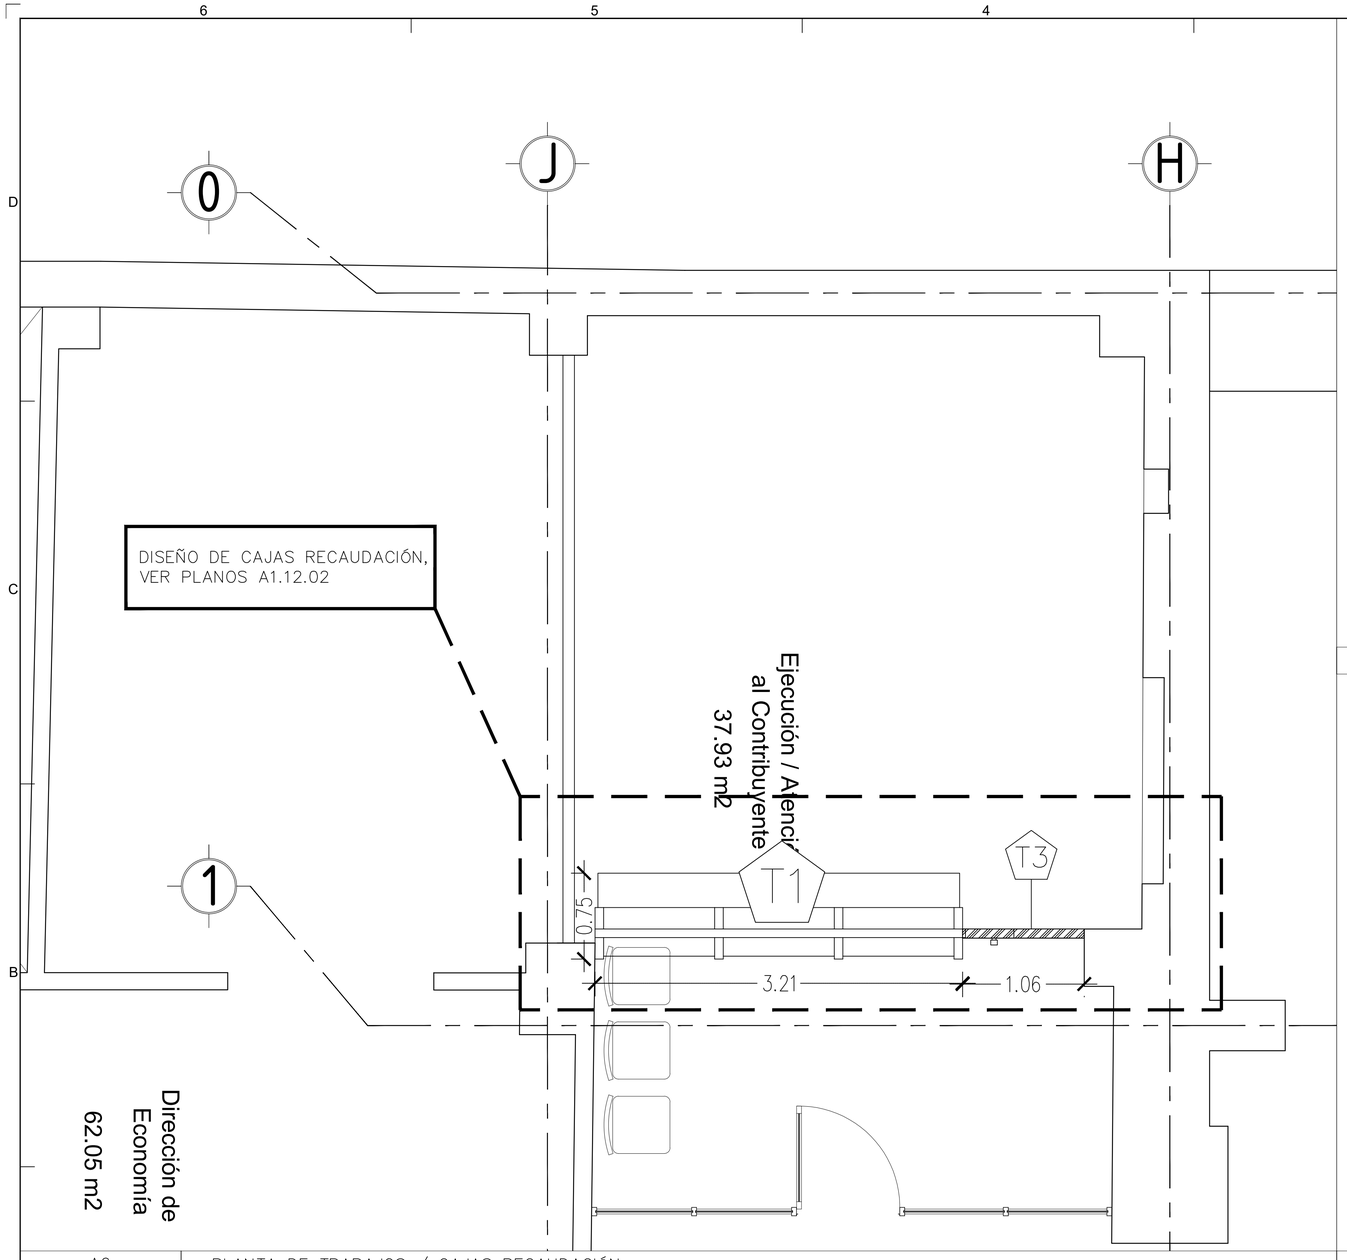

A6 PLANTA DE TRABAJOS / CAJAS RECAUDACIÓN

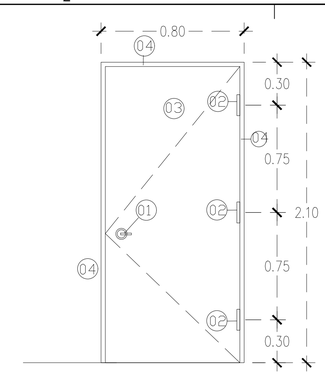


01 CERRADURA PHILLIPS LINEA ECONOMICA ROBLE CON MANIJA TIPO PALANCA ACABADO CROMADO

02 BISAGRAS TUBULARES DE 3 1/2" ACABADO CROMADO


03 PUERTAS DE TAMBOR DE MADERA DE PINO DE PRIMERA ACABADO; FONDO CATALIZADOR F-18 TRANSP. MARCA COMEX Y ACABADO FINAL A BASE DE POLYFORM BARNIZ BD MATE A-218 NF MARCA COMEX

04 MARCO DE MADERA DE PINO DE PRIMERA DE 3"x5"ACABADO; FONDO CATALIZADOR F-18 TRANSP. MARCA COMEX Y ACABADO FINAL A BASE DE POLYFORM BARNIZ BD MATE A-218 NF MARCA COMEX, VER RECUADRO DE NOTAS

A3 D.T3 – DETALLE DE PUERTA ESC. 1:20

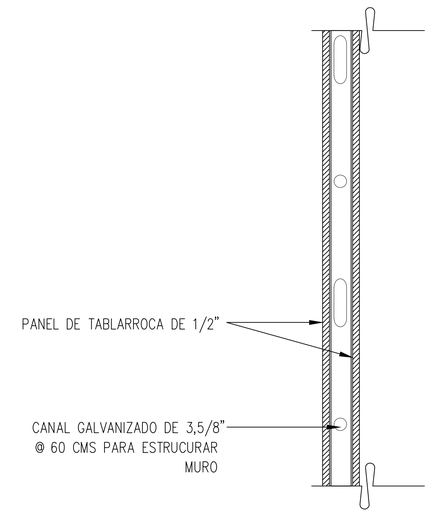

A3 D.T2 – DETALLE MURO DE TALBARROCA ESC. 1:20

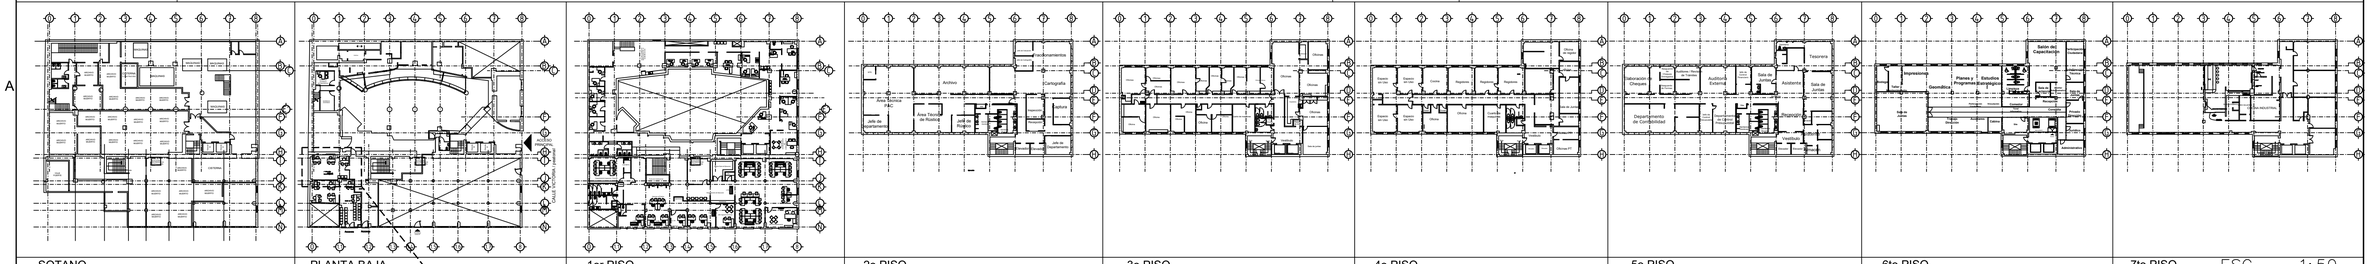

SIMBOLOGIA

T1 SUMINISTRO E INSTALACIÓN DE CAJAS DE RECAUDO, VER ESPECIFICACIONES DEL DISEÑO EN PLANO A1.12.02

MURO DE TABLARROCA ARMADO CON CANAL GALVANIZADO DE 3 5/8 " @ 60 CMS, PANEL DE YESO DE 1/2" MARCA TABLARROCA O SIMILAR, VER PLANO A1.12.01

T3 PUERTA DE TAMBOR DE MADERA DE PINO DE PRIMERA ACABADO; FONDO CATALIZADOR F-18 TRANSP. MARCA COMEX Y ACABADO FINAL A BASE DE POLYFORM BARNIZ BD MATE A-218 NF MARCA COMEX, VER DETALLE D.T3

DIRECCIÓN DE OBRAS PÚBLICAS

CHIHUAHUA
Juntos, una mejor ciudad
GOBIERNO MUNICIPAL 2018-2021

CROQUIS DE LOCALIZACION:



NORTE

OBSERVACIONES:
01. LAS COTAS RIGEN AL DIBUJO
02. VERIFICAR NIVELES EN OBRA
3. VERIFICAR COTAS EN OBRA

CONTROL DE REVISIONES:

No:	FECHA:	OBSERVACIONES:
1	-----	----------
2	-----	----------
3	-----	----------
4	-----	----------
5	-----	----------
5	-----	----------

PROYECTO:
ADECUACIONES AL EDIFICIO TESORERIA CENTRO

UBICACIÓN:
ESQUINA CALLE VICTORIA E INDEPENDENCIA
CENTRO HISTÓRICO DE CHIHUAHUA

FECHA DE ELABORACIÓN: ENE 2019 FECHA DE IMPRESIÓN: FEBRERO 2019

NOMBRE DE PLANO:
PLANTA DE TRABAJOS

PROYECTO:
DEPARTAMENTO DE ESPACIOS PÚBLICOS Y EDIFICACIONES


ESCALA: INDICADAS	ACOTACION: METROS
DIBUJO: PROYECTOS	REVISO: PROYECTOS

NUMERO DE PLANO:
A1.12.01


RUTA ARCHIVO: Z:\0 P R O Y 2 0 1 8 - 2 0 2 1\2018.11.08 ADECUACIONES AL EDIFICIO TESORERIA CENTRO\01 ARQUITECTONICO\




VISTA EN 3D CAJAS RECAUDO

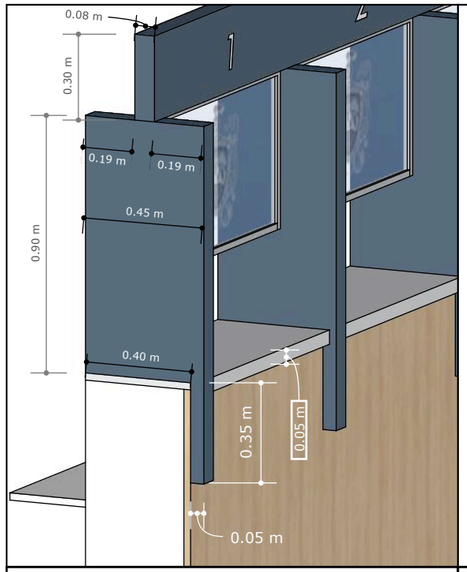


DET-01 / DETALLE DE VOLUMEN

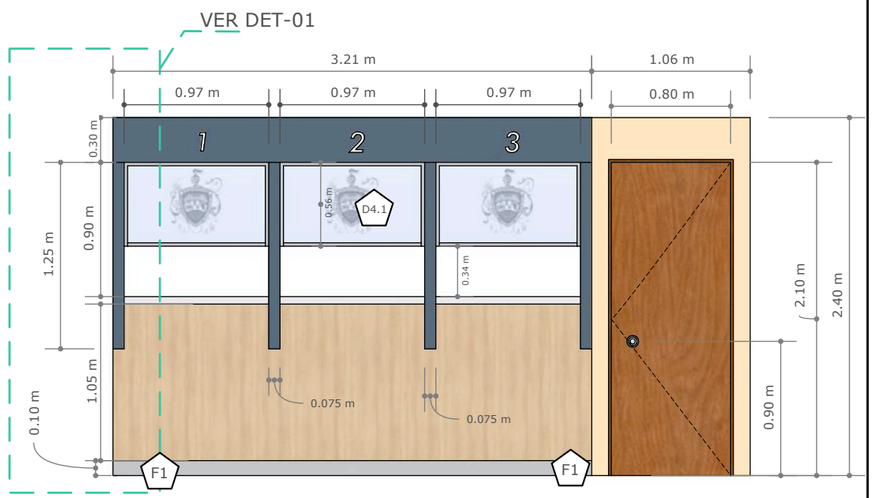

ELEVACIÓN FRONTAL ESC 1:40

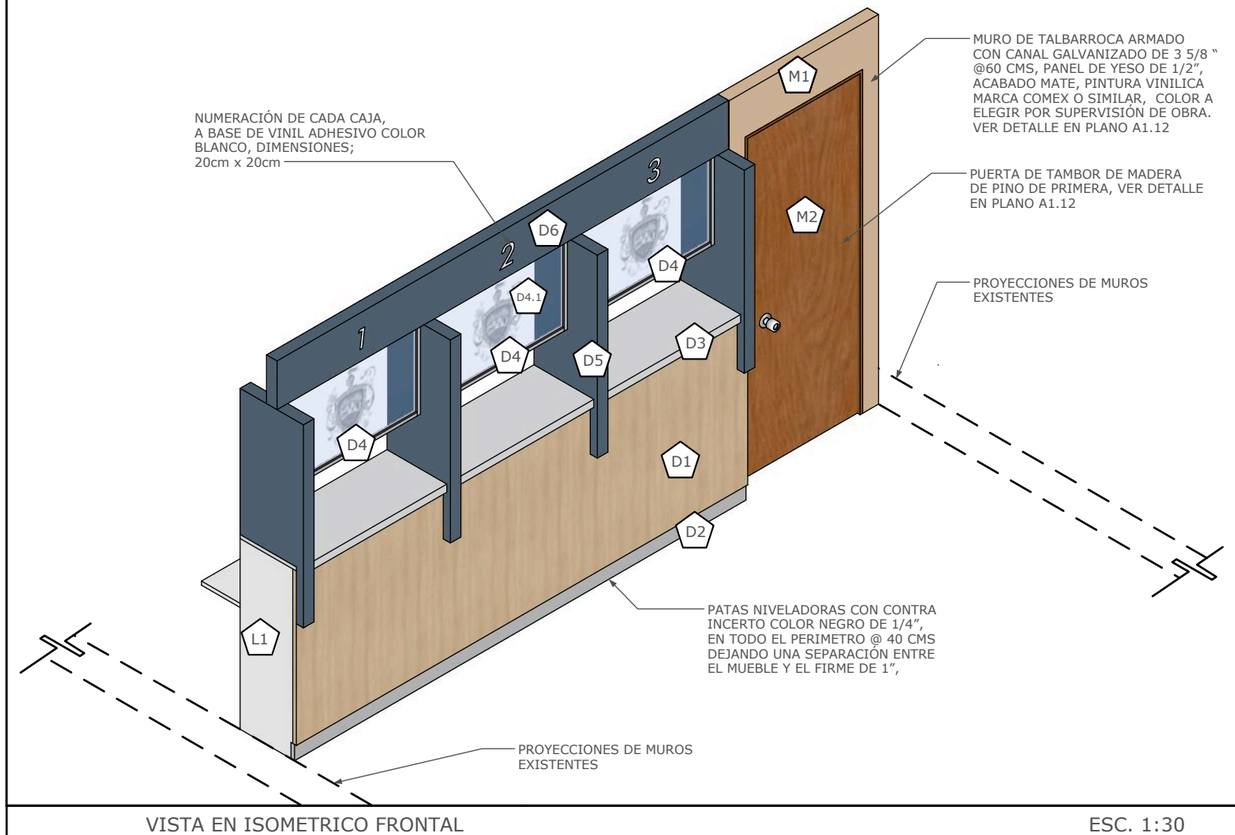

VISTA EN ISOMETRICO FRONTAL ESC. 1:30

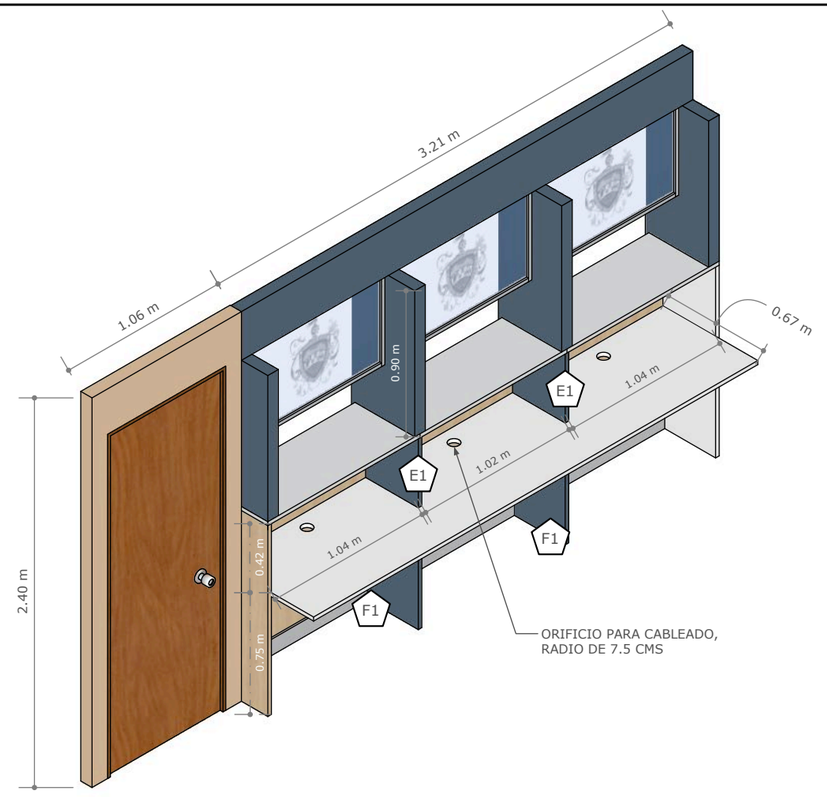

VISTA EN ISOMETRICO POSTERIOR ESC. 1:30

D1 **MELAMINA CARVALO SOFTWOOD;** TABLERO MDF, RECUBIERTO POR AMBAS CARAS CON LAMINAS IMPREGNADAS CON RESINAS MELAMÍNICAS, MARCA MASISA O SIMILAR,
ESPESOR: 18MM, CODIGO; Mo12

D2 RODAPIE A BASE DE ;**MELAMINA ALUMINIO SOFT;** TABLERO MDF, RECUBIERTO POR
UNA CARA CON LAMINAS IMPREGNADAS CON RESINAS MELAMÍNICAS, MARCA MASISA O SIMILAR,
ESPESOR: 18MM, CODIGO; Moo1

D3 **MELAMINA GRIS LISO MATE;** TABLERO MDF, RECUBIERTO POR UNA CARA CON LAMINAS IMPREGNADAS CON RESINAS MELAMÍNICAS, MARCA MASISA O SIMILAR,
ESPESOR: 18MM, CODIGO; Moo6

D4 FIJOS A BASE DE PERFIL DE ALUMINIO 1 1/2" COLOR ALUMINIO, DIMENSIONES; 0.56m x 0.97m, CON VENTANA CORREDIZA EN SU PARTE INFERIOR, DIMENSIONES; 0.36M DE ALTO x 0.32M DE ANCHO, VER MODULACIÓN EN ELEVACIÓN FRONTAL, VIDRIO DE 6MM

D4.1 ESCUDO DE CHIHUAHUA EN VINIL ADHESIVO ARENADO, COLORES MONOCROMOS, DIMENSIONES 35cm ANCHO x 43cm DE ALTO. ARCHIVO PNG SUMINISTRADO POR SUPERVISIÓN DE OBRA

F1 FIJACIÓN A FIRME EXISTENTE POR MEDIO DE BARRENANCLAS DE 3/8" X 3" POR PERIMETRO DE BASE @ 40CMS, UBICACIÓN DE BARRENADOS A ELEGIR POR SUPERVICIÓN DE OBRA

D5 MAMPARAS PILAR ESTRUCTURADO CON PTR BLANCO DE 1"X1" ACABADO; **MELAMINA AZUL ACERO SOFT**; TABLERO MDP, RECUBIERTO POR UNA CARA CON LAMINAS IMPREGNADAS CON RESINAS MELAMÍNICAS, MARCA MASISA O SIMILAR,
ESPESOR: 18MM, CODIGO; Mo79

D6 DINTEL ESTRUCTURADO CON PTR DE 1"X1" BLANCO, ACABADO; **MELAMINA AZUL ACERO SOFT;** TABLERO MDP, RECUBIERTO POR UNA CARA CON LAMINAS IMPREGNADAS CON RESINAS MELAMÍNICAS, MARCA MASISA O SIMILAR,
ESPESOR: 18MM, CODIGO; Mo79


L1 **MELAMINA GRIS LISO MATE;** TABLERO MDF, RECUBIERTO POR UNA CARA CON LAMINAS IMPREGNADAS CON RESINAS MELAMÍNICAS, MARCA MASISA O SIMILAR,
ESPESOR: 18MM, CODIGO; Moo6

M1 MURO DE TALBARROCA ARMADO
CON CANAL GALVANIZADO DE 3 5/8 "
@60 CMS, PANEL DE YESO DE 1/2"


M2 PUERTA DE TAMBOR DE MADERA
DE PINO DE PRIMERA, VER DETALLE EN PLANO A1.12
ACABADO FONDO CATALIZADOR F-18
TRANSP. MARCA COMEX Y ACABADO FINAL A BASE
DE POLYFORM BARNIZ BD MATE A-218 NF
MARCA COMEX

NOTA:	ESTRUCTURA INTERNA DE PTR DE 1"X1" BLANCO, RECUBIERTO POR TABLERO DEMELAMINA SEGUN ACABADO ESPECIFICADO. TAPACANTOS SEGUN TABLEROS

SIMBOLOGIA

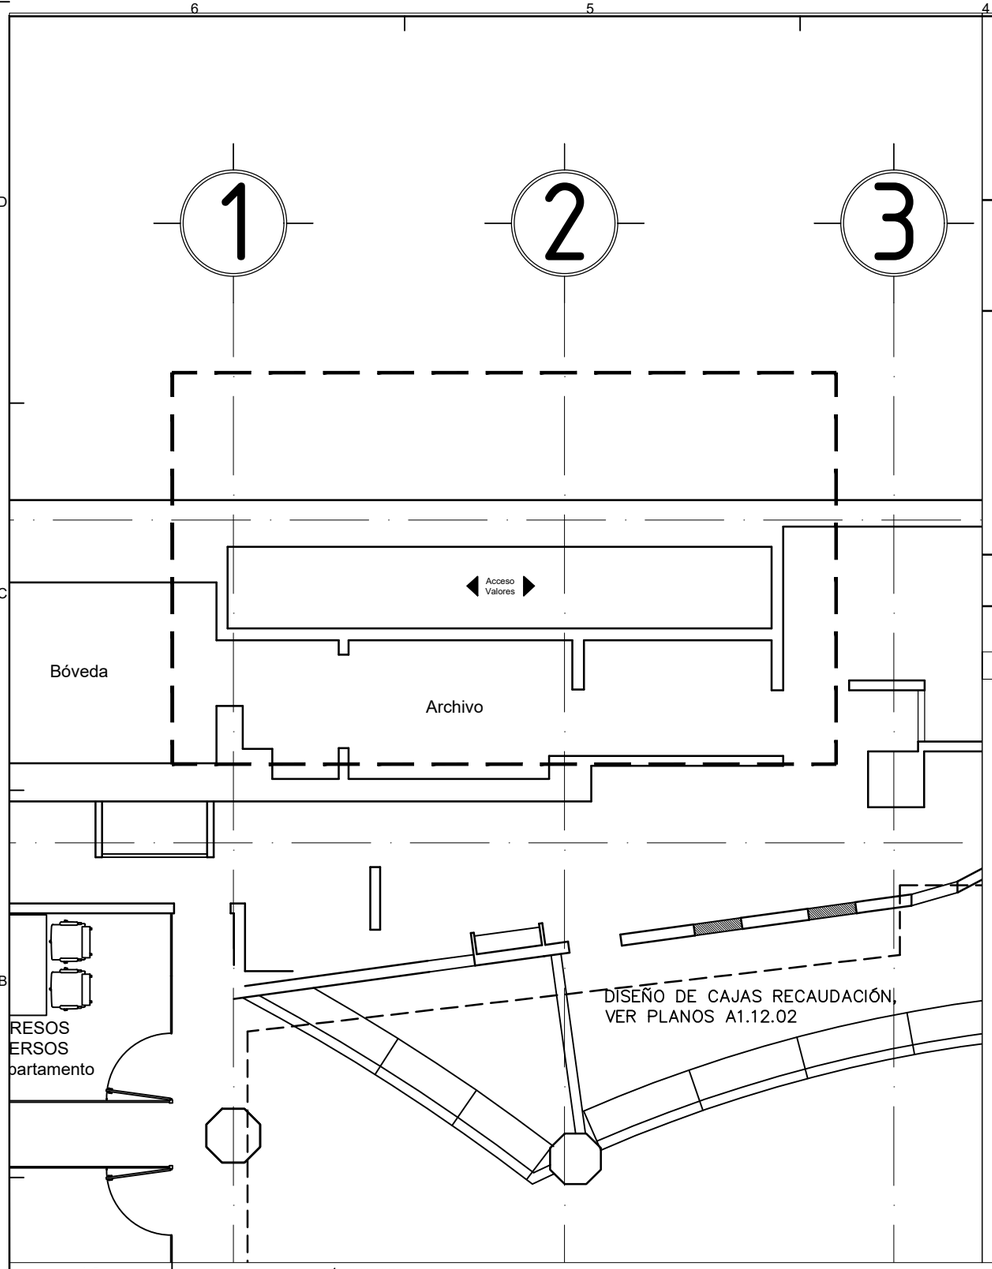


A6 PLANTA BAJA/ACCESO VALORES

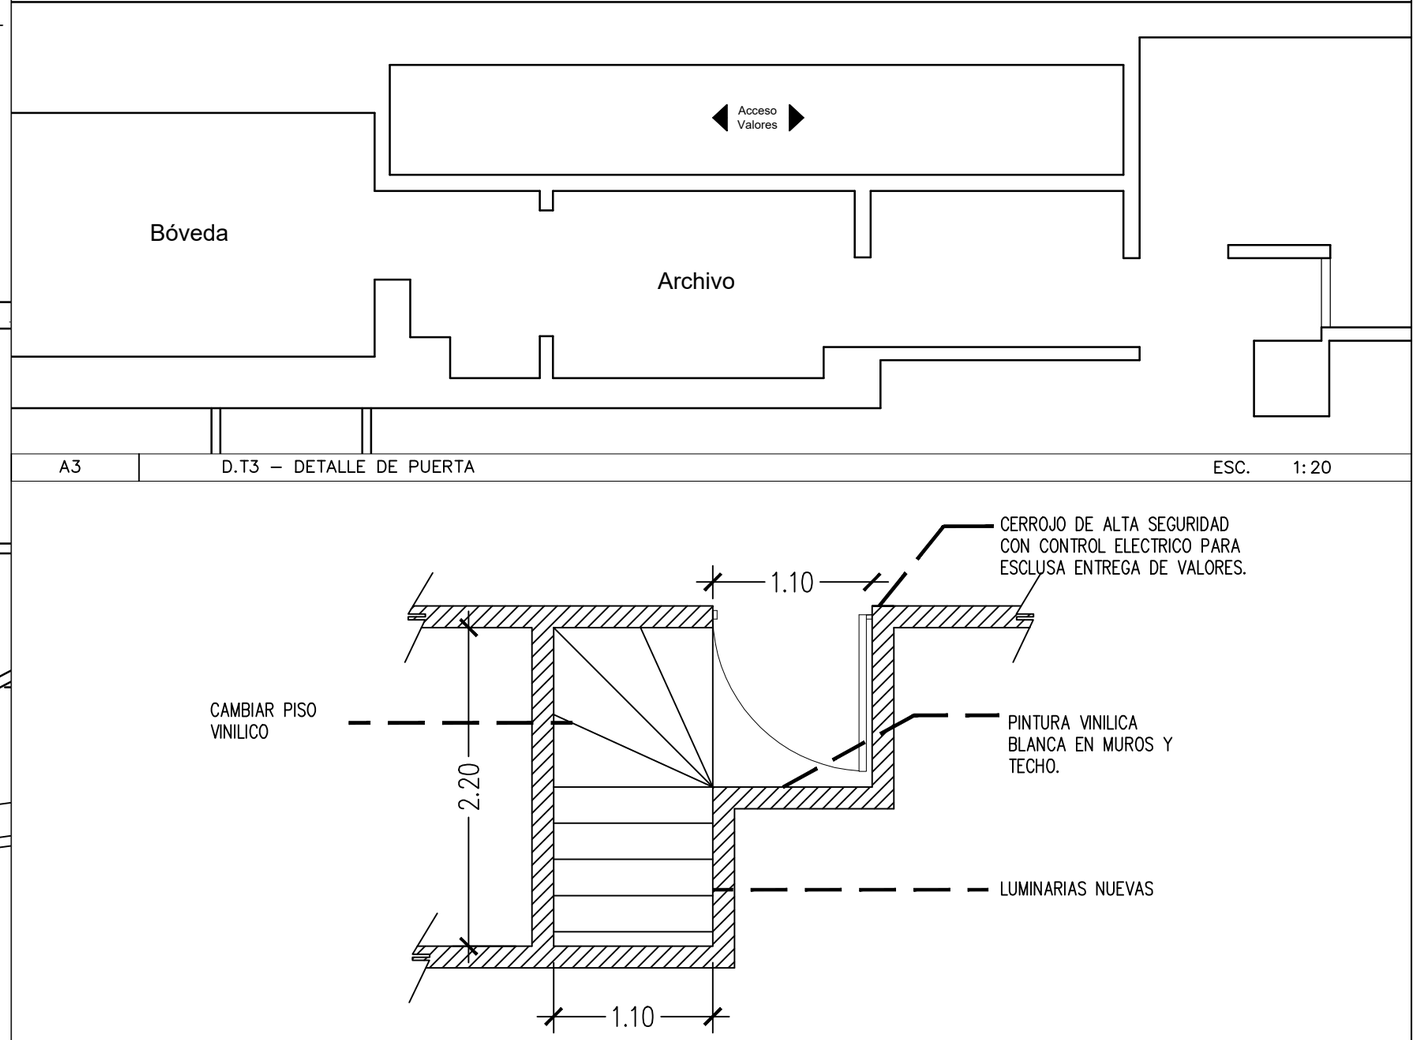

A3 D.T3 – DETALLE DE PUERTA ESC. 1:20

A3 D.T2 – DETALLE MURO DE TALBARROCA ESC. 1:20

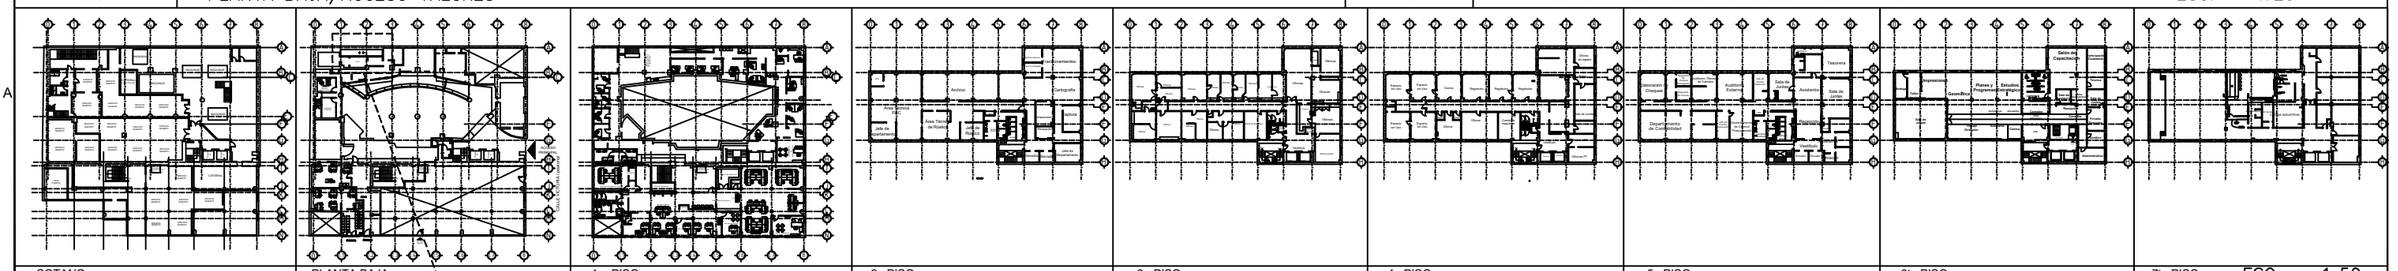

ESC. 1:50

SIMBOLOGIA

T1 SUMINISTRO E INSTALACIÓN DE CAJAS DE RECAUDO, VER ESPECIFICACIONES DEL DISEÑO EN PLANO A1.12.02

MURO DE TABLARROCA ARMADO CON CANAL GALVANIZADO DE 3 5/8 " @ 60 CMS, PANEL DE YESO DE 1/2" MARCA TABLARROCA O SIMILAR, VER PLANO A1.12.01

T3 PUERTA DE TAMBOR DE MADERA DE PINO DE PRIMERA ACABADO; FONDO CATALIZADOR F-18 TRANSP. MARCA COMEX Y ACABADO FINAL A BASE DE POLYFORM BARNIZ BD MATE A-218 NF MARCA COMEX, VER DETALLE D.T3

DIRECCIÓN DE OBRAS PÚBLICAS

CHIHUAHUA
Juntos, una nación de ciudades
GOBIERNO MUNICIPAL 2015-2018

CROQUIS DE LOCALIZACION:

NORTE

OBSERVACIONES:
01. LAS COTAS RIGEN AL DIBUJO
02. VERIFICAR NIVELES EN OBRA
3. VERIFICAR COTAS EN OBRA

CONTROL DE REVISIONES:

No:	FECHA:	OBSERVACIONES:
1	.....	.....
2	.....	.....
3	.....	.....
4	.....	.....
5	.....	.....

PROYECTO:
ADECUACIONES
AL EDIFICIO
TERORERIA CENTRO

UBICACIÓN:
ESQUINA CALLE VICTORIA E INDEPENDENCIA,
CENTRO HISTÓRICO DE CHIHUAHUA
ESCALA SUBMISIÓN ENE 2019 ESCALA SUBMISIÓN FEBRERO 2019


NOMBRE DE PLANO:
PLANTA DE TRABAJOS

PROYECTO:
DEPARTAMENTO DE ESPACIOS
PÚBLICOS Y EDIFICACIONES


ESCALA: INDICADAS	ACOTACION: METROS
DIBUJO: PROYECTOS	REVISO: PROYECTOS

NUMERO DE PLANO: A1.12


RUTA ARCHIVO:Z:\0 P R O Y 2 0 1 8 - 2 0 2 1\2018.11.08 ADECUACIONES AL EDIFICIO TESORERIA CENTRO\01 ARQUITECTONICO

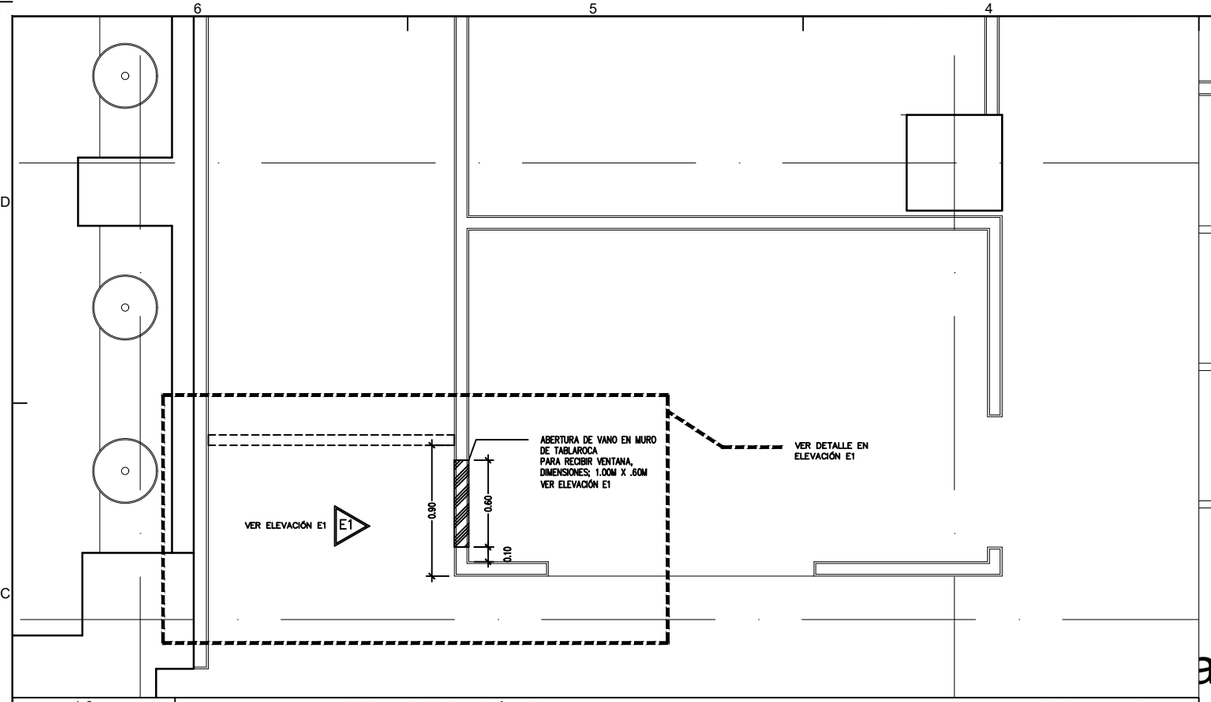


A6 DETALLE ELEVACIÓN E1 ESC. 1:50

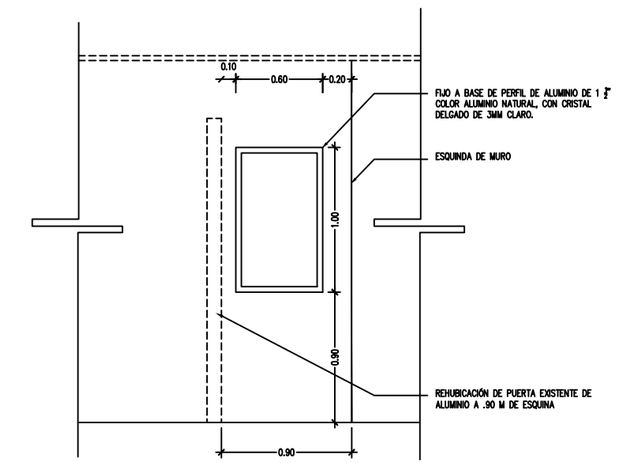

A6 DETALLE ELEVACIÓN E1 ESC. 1:50

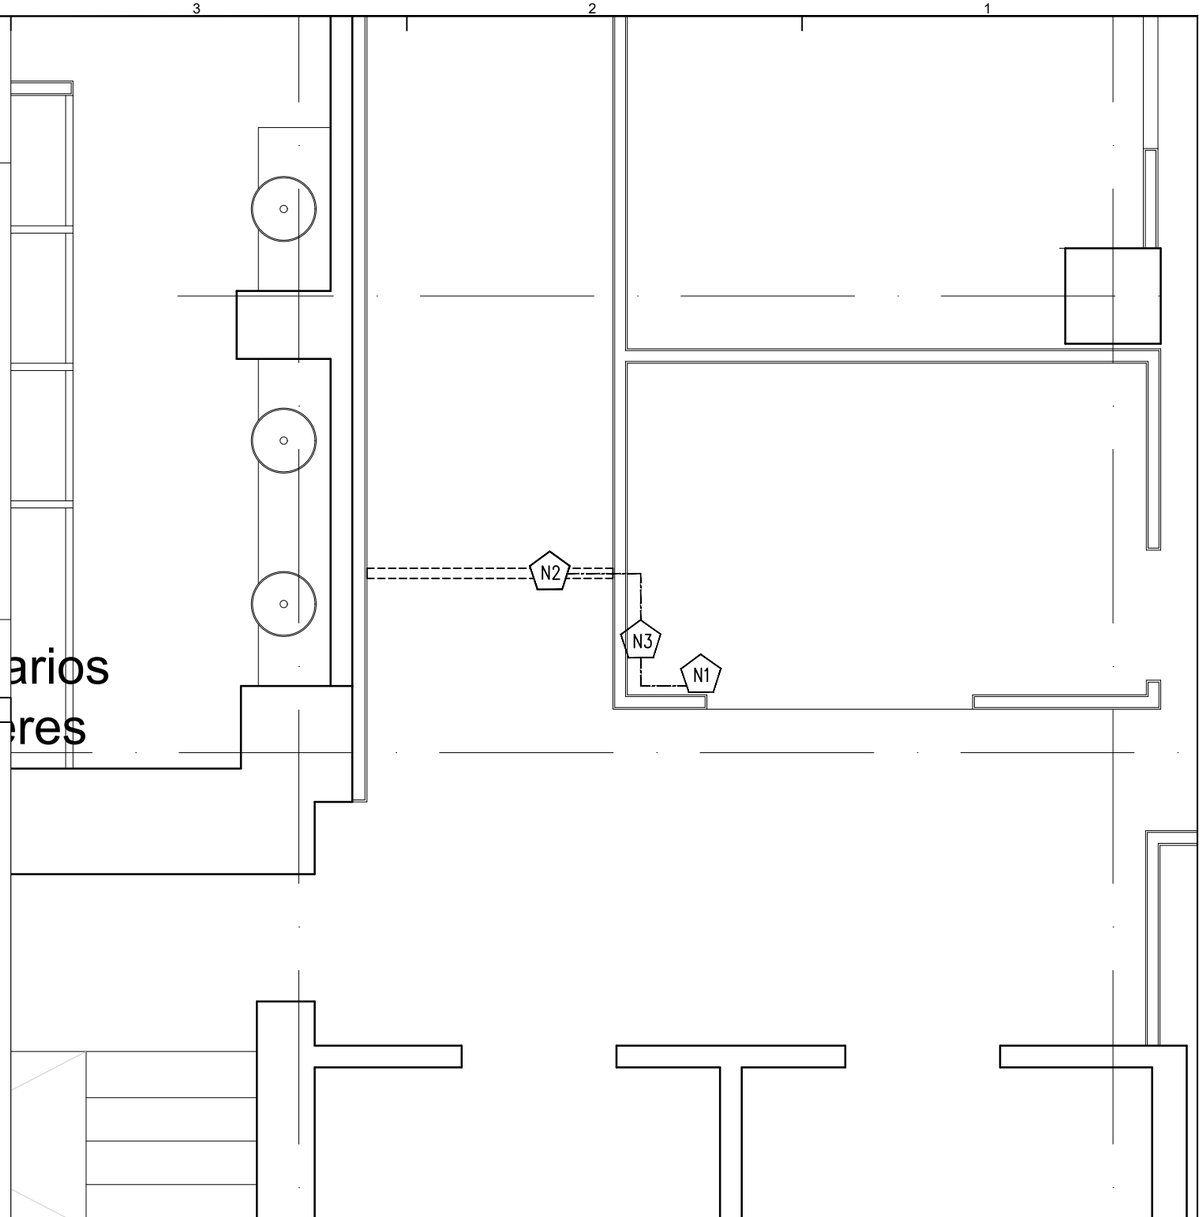

A3 DETALLE ELEVACIÓN E1 ESC. 1:50

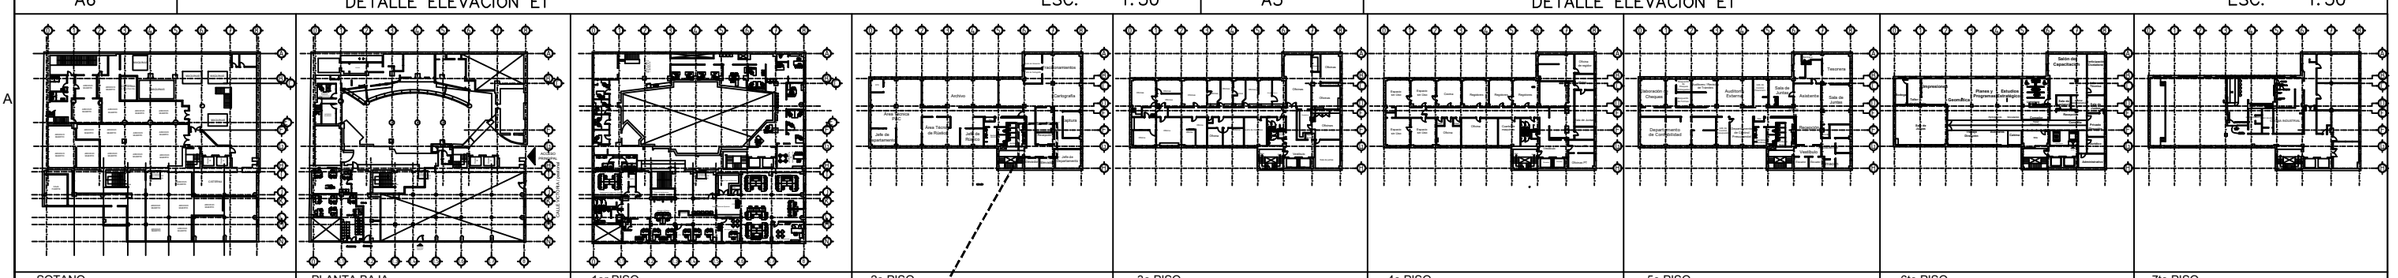

SOTANO | PLANTA BAJA | 1er PISO | 2o PISO | 3o PISO | 4o PISO | 5o PISO | 6to PISO | 7to PISO

PLANO A11.01

SIMBOLOGIA

E1 VER ELEVACIÓN

N1 BOTÓN FIJO CONTROLADOR

N2 CHAPA ELECTROMAGNÉTICA MARCA ACCES PRO

N3 TRANSFORMADOR DE CORRIENTE

DIRECCIÓN DE OBRAS PÚBLICAS

CHIHUAHUA
Juntos, una mejor ciudad
GOBIERNO MUNICIPAL 2018-2021

CROQUIS DE LOCALIZACION:



NORTE

OBSERVACIONES:
01. LAS COTAS RIGEN AL DIBUJO
02. VERIFICAR NIVELES EN OBRA
3. VERIFICAR COTAS EN OBRA

CONTROL DE REVISIONES:

No:	FECHA:	OBSERVACIONES:
1	----	----------
2	----	----------
3	----	----------
4	----	----------
5	----	----------
6	----	----------

PROYECTO:
ADECUACIONES AL EDIFICIO TERORERIA CENTRO

UBICACIÓN:
ESQUINA CALLE VICTORIA E INDEPENDENCIA, CENTRO HISTÓRICO DE CHIHUAHUA

FECHA DE ELABORADO: ENE 2019 FECHA DE IMPRESO: FEBRERO 2019

NOMBRE DE PLANO:
PLANTA DE ESTADO ACTUAL Y DEMOLICIONES


PROYECTO:
DEPARTAMENTO DE ESPACIOS PÚBLICOS Y EDIFICACIONES

ESCALA: INDICADAS ACOTACION: METROS

DIBUJO: PROYECTOS REVISO: PROYECTOS

NUMERO DE PLANO:
A1.11


RUTA ARCHIVO Z:\0 P R O Y 2 0 1 8 - 2 0 2 1\2018.11.08 ADECUACIONES AL EDIFICIO TESORERIA CENTRO\01 ARQUITECTONICO\

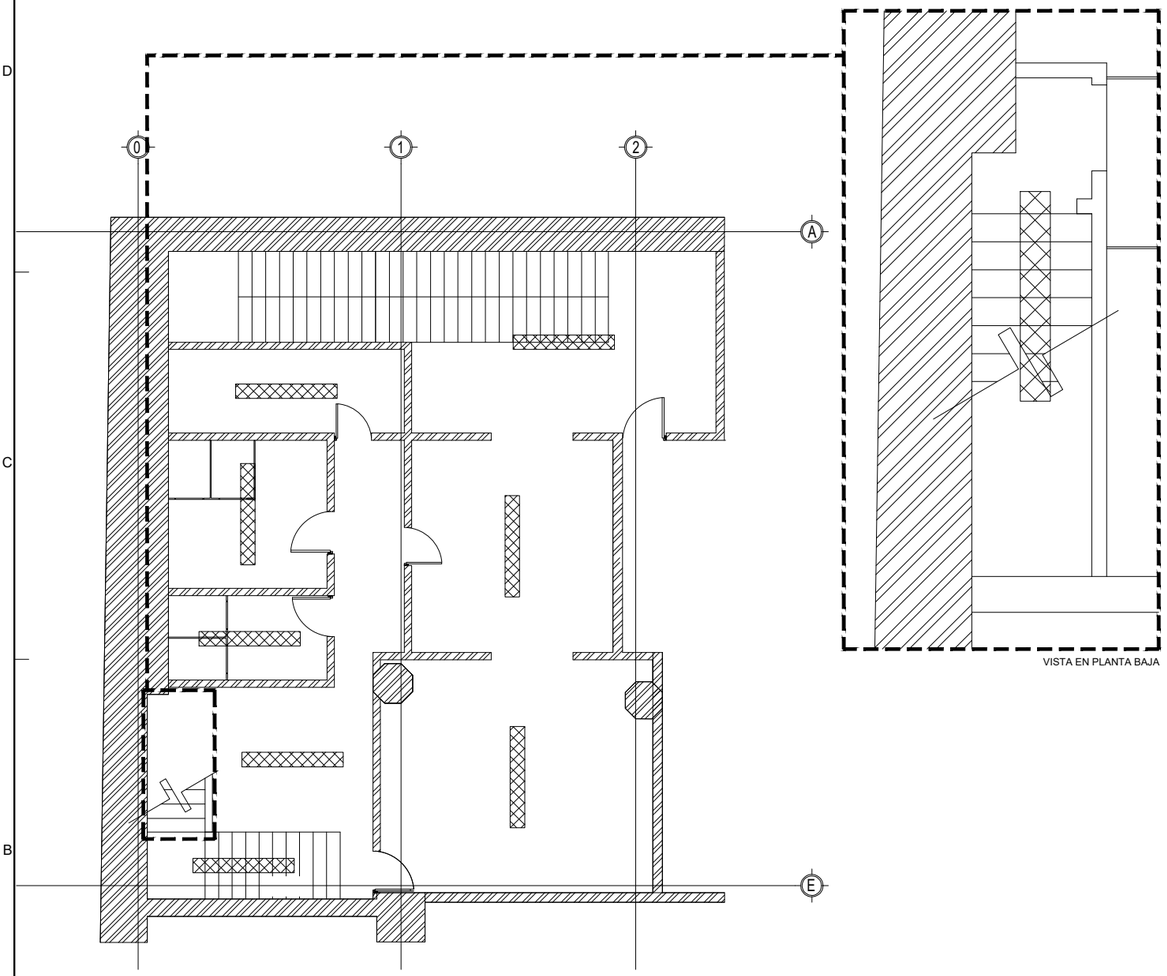

VISTA EN PLANTA BAJA

VISTA EN SOTANO

DESMONTAJE DE LUMINARIA EXISTENTE SIN RECUPERACIÓN

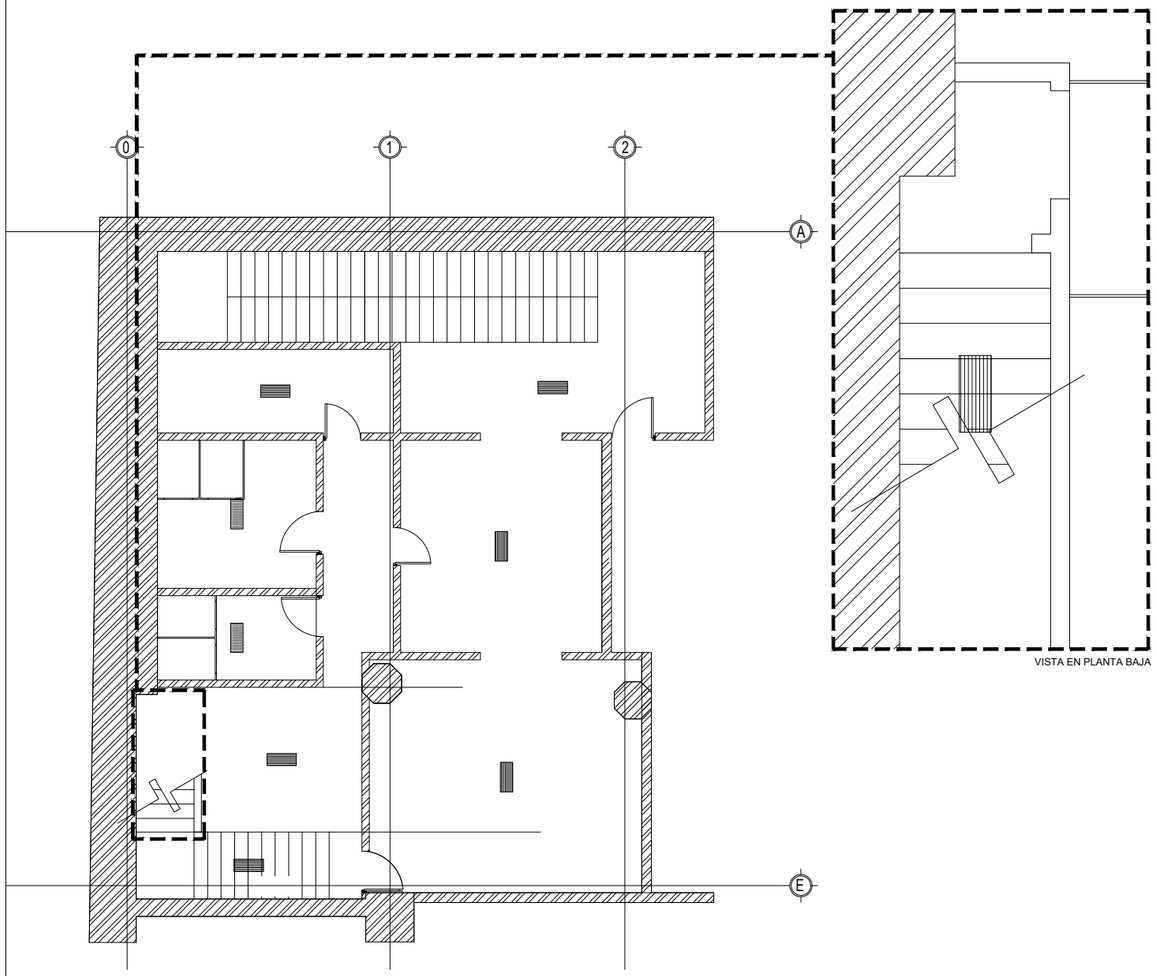

VISTA EN PLANTA BAJA


VISTA EN SOTANO

LUMINARIA ENVOLVENTE 24" L, 23W, 120 a 277V MARCA GRAINGER

LUMINARIA FLUORES. Ind., 2 Lámp., F59T8, 59 W MARCA GRAINGER

PLANTA DE LUMINARIA EXISTENTE EN SOTANO

ESC: 1:50

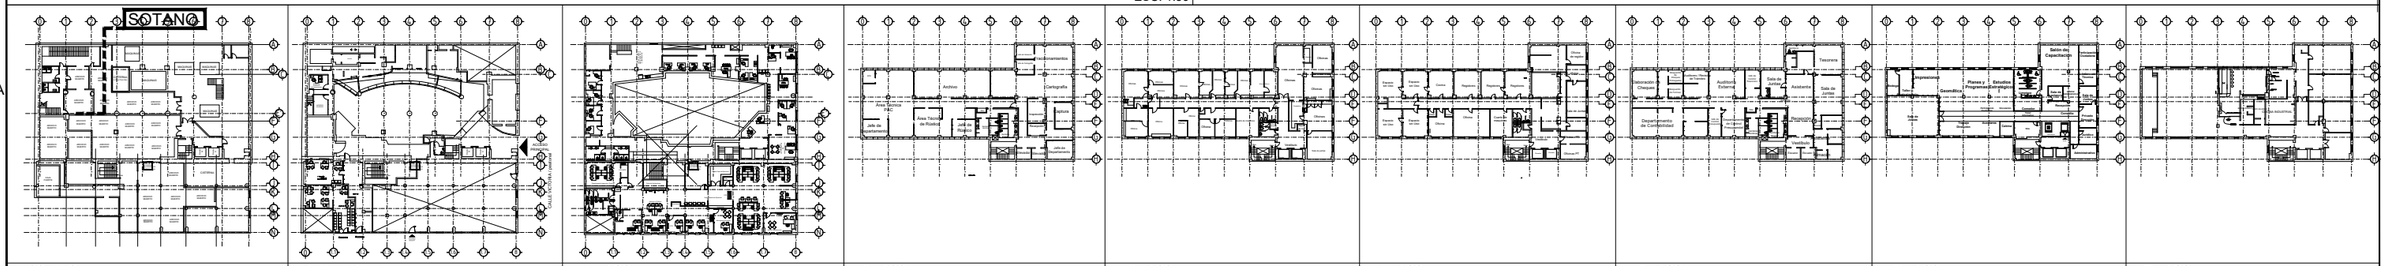

SOTANO | PLANTA BAJA | 1er PISO | 2o PISO | 3o PISO | 4o PISO | 5o PISO | 6to PISO | 7to PISO

DIRECCIÓN DE OBRAS PÚBLICAS

CHIHUAHUA
Juntos, una mejor ciudad
GOBIERNO MUNICIPAL 2018-2021

CROQUIS DE LOCALIZACION:



NORTE

OBSERVACIONES:

01. LAS COTAS RIGEN AL DIBUJO

02. VERIFICAR NIVELES EN OBRA

3. VERIFICAR COTAS EN OBRA

CONTROL DE REVISIONES:

No:	FECHA:	OBSERVACIONES:
1		
2		
3		
4		
5		
6		

PROYECTO:

ADECUACIONES AL EDIFICIO DE TESORERIA

UBICACIÓN: C. Guadalupe Victoria No 14 Colonia Centro, Chihuahua, Chih.

FECHA DE ELABORACIÓN: FEB 2019 FECHA DE IMPRESIÓN:

NOMBRE DE PLANO:

Lamparas Sotano-Areas Cajas

PROYECTO:


DEPARTAMENTO DE ESPACIOS PÚBLICOS Y EDIFICACIONES

ESCALA: INDICADAS	ACOTACION: METROS
DIBUJO: E Y P	REVISO: E Y P

NUMERO DE PLANO:


A1.10.1

RUTA ARCHIVO:Z:\0 P R O Y 2 0 1 8 - 2 0 2 1\2018.11.08 ADECUACIONES AL EDIFICIO TESORERIA CENTRO\01 ARQUITECTONICO\

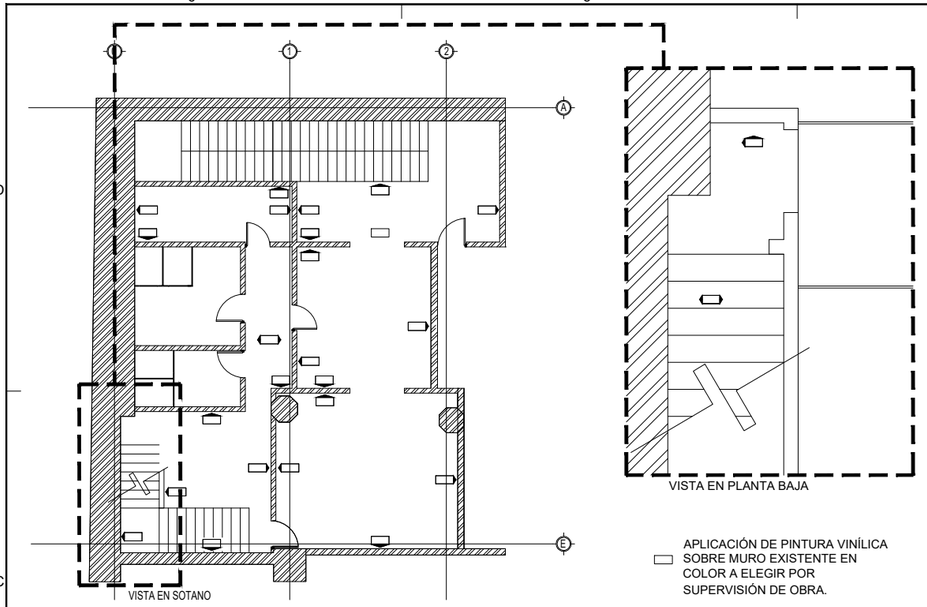


APLICACIÓN DE PINTURA VINÍLICA SOBRE MURO EXISTENTE EN COLOR A ELEGIR POR SUPERVISIÓN DE OBRA.


PLANTA DE ACABADOS EN MUROS ESC: 1:90

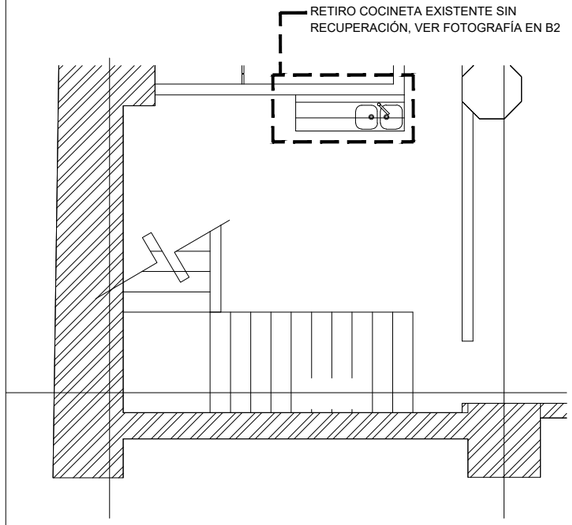

PLANTA DE ESTADO ACTUAL EN SOTANO ESC: 1:35

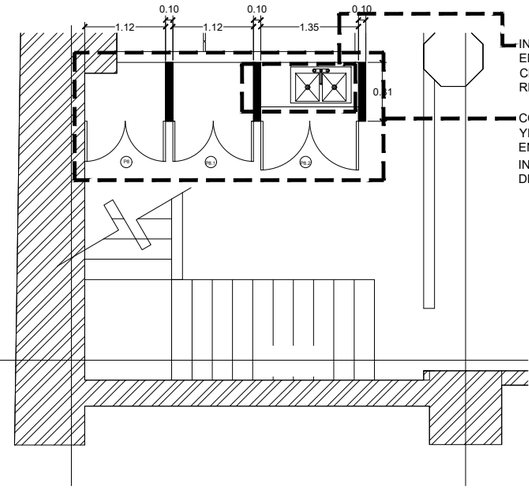


PLANTA DE PROPUESTA EN SOTANO ESC: 1:35

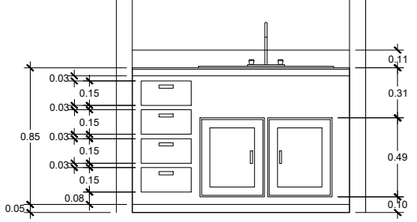

GABINETE PARA EMPOTRAR TARJA DE 50X60CM A BASE DE MADERA DE PINO DE PRIMERA DE 1.80X0.70X 1.05M ACABADO EN PINTURA BARNIZ RETARDANTE PARA FUEGO

DETALLE DE COCINETA ESC: 1:18

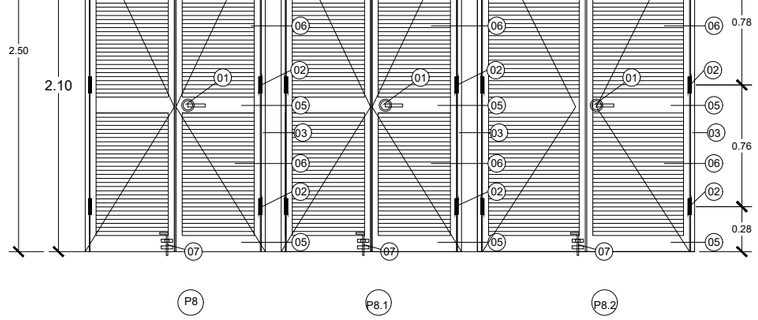

01 CERRADURA PHILLIPS LINEA ECONÓMICA ROBLE CON MANIJA TIPO PALANCA ACABADO CROMADO

02 BISAGRAS TUBULARES DE 3 1/2" ACABADO CROMADO

03 MARCO DE MADERA DE PINO DE 1a DE 1 1/2" x 1 1/2" ACABADO BARNIZ RETARDANTE DE FUEGO

04 BASTIDOR PARA PUERTA DE MADERA DE PINO DE 1a DE 1 1/2" x 1 1/2" ACABADO BARNIZ RETARDANTE DE FUEGO

05 PERFIL DE MADERA DE PINO DE 1a DE 4" x 1 1/2" ACABADO BARNIZ RETARDANTE DE FUEGO


06 REJILLA DE MADERA DE PINO DE 1a DE 1 1/ 2" x 1/8" ACABADO BARNIZ RETARDANTE DE FUEGO

07 PASADOR PARA PISO CON PORTACANDANDO DE ACERO GALVANIZADO


DETALLE DE PUERTAS A INSTALAR ESC: 1:18




COCINETA EXISTENTE EN SOTANO

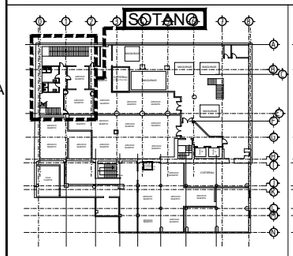


SOTANO

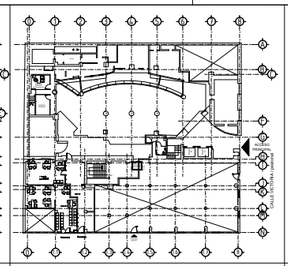

PLANTA BAJA

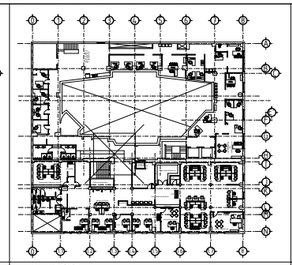

1er PISO

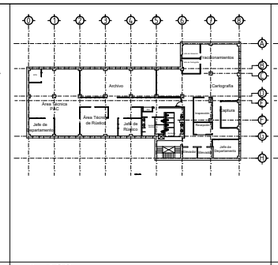


2o PISO




3o PISO




4o PISO

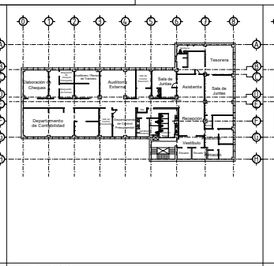

5o PISO

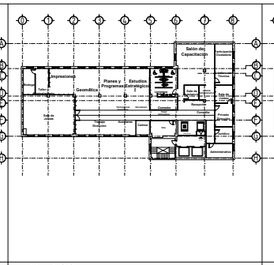

6to PISO

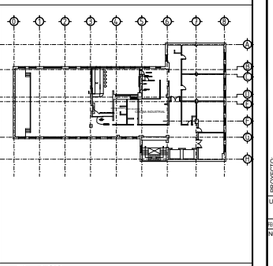

7to PISO

CHIHUAHUA
Juntos, una nueva ciudad
GOBIERNO MUNICIPAL 2018-2021

CROQUIS DE LOCALIZACION:



NORTE

OBSERVACIONES:
01. LAS COTAS RIGEN AL DIBUJO
02. VERIFICAR NIVELES EN OBRA
3. VERIFICAR COTAS EN OBRA

CONTROL DE REVISIONES:

No:	FECHA:	OBSERVACIONES:
1		
2		
3		
4		
5		
6		

PROYECTO:
ADECUACIONES AL EDIFICIO DE TESORERIA

UBICACIÓN: C. Guadalupe Victoria No 14 Colonia Centro, Chihuahua, Chih.

FECHA DE ELABORACIÓN: FEB 2019 FECHA DE IMPRESIÓN:

NOMBRE DE PLANO:
Sotano -Area Cajas


PROYECTO:
DEPARTAMENTO DE ESPACIOS PÚBLICOS Y EDIFICACIONES

ESCALA: INDICADAS	ACOTACION: METROS
DIBUJO: E Y P	REVISO: E Y P


NUMERO DE PLANO:
A1.10

DIRECCIÓN DE OBRAS PÚBLICAS


RUTA ARCHIVO:Z:\0 P R O Y 2 0 1 8 - 2 0 2 1\2018.11.08 ADECUACIONES AL EDIFICIO TESORERIA CENTRO\01 ARQUITECTONICO\

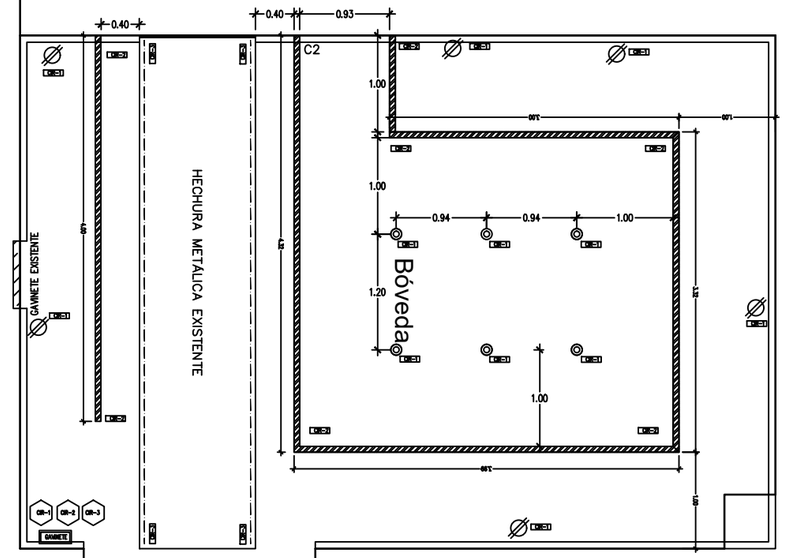


C6 | PLANTA DE INSTALACIONES ELÉCTRICAS / ILUMINACIÓN

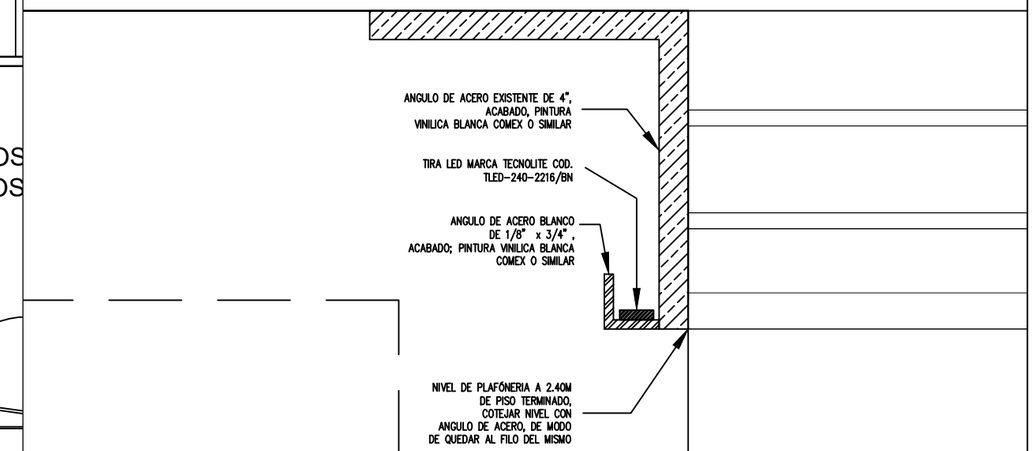

C6 | DETALLE DET-2 / LUZ INDIRECTA EN HECHURA METALICA EXISTENTE | ESC. 1:25

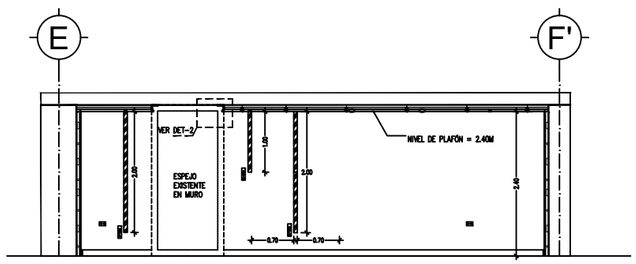


A6 | VISTA EN ELEVACIÓN – E1 | ESC. 1:30

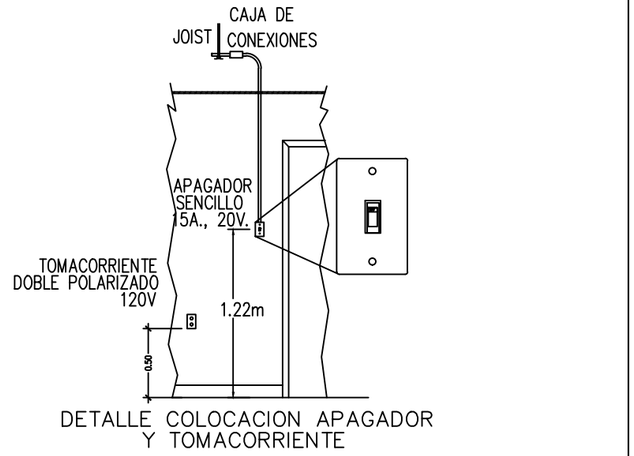

DETALLE COLOCACION APAGADOR Y TOMACORRIENTE

A2 | DETALLE ELECTRICO: APAGADORES Y TOMACORRIENTES | ESC. 1:30

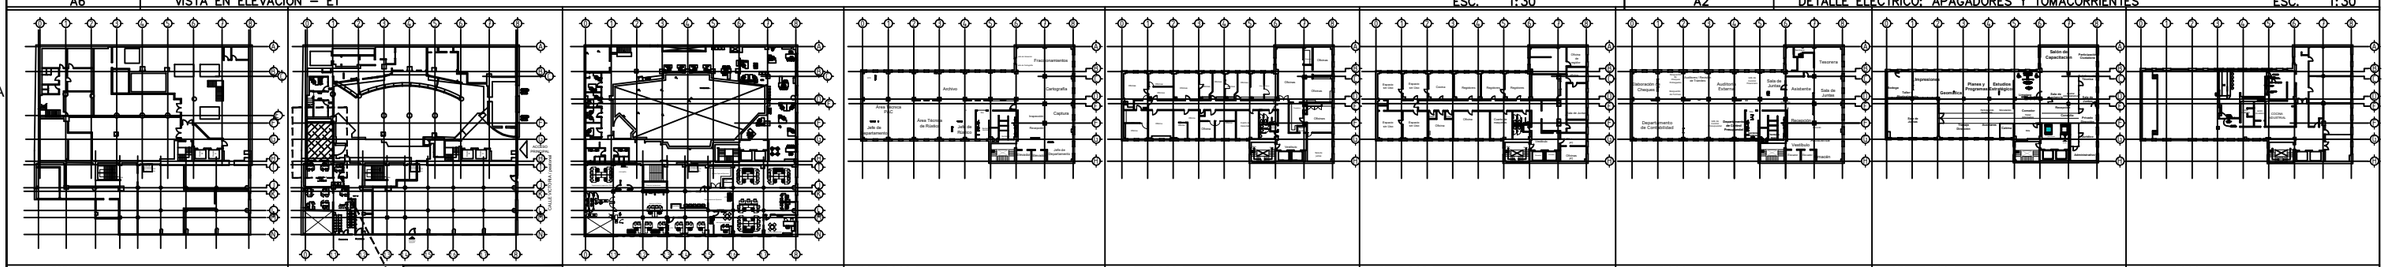

SÓTANO | PLANTA BAJA | 1er PISO | 2o PISO | 3o PISO | 4o PISO | 5o PISO | 6to PISO | 7to PISO

A9.03

SIMBOLOGIA

- CIRCUITO 1
- CIRCUITO 2
- CIRCUITO 3

LUMINARIA EMPOTRADA EN MURO Y PLAFÓN, SEGÚN DISEÑO, A BASE DE PERFIL DE ALUMINIO MARCA TECNOLITE CODIGO PL200-6214-AL, TERMINADO ALUMINIO, CUBIERTA PC: DIFUSA, INCLUYE TIRA FLEXIBLE LED MARCA TECNOLITE, 7200 LUMENES POR METRO, CODIGO TLED-240-2216/BN, DRIVER DE 100 WATTS MARCA TECNOLITE, TAPAS FINALES CON Y SIN SALIDA, CONECTOR 180° CODIGO PL-200-6214-2

TOMACORRIENTE DOBLE POLARIZADO 180W, 120V CAT. 16352-W MCA. LEVITON, CON TAPA COLOR BLANCO CAT. 80301-W H-0.45M SALVO INDICACION.

LUMINARIO DE INTERIOR TECNOLITE MODELO YD-905/B, INCLUYE LAMPARA LED TECNOLITE MODELO PYZIES III COD MR16-LED/001/65, VOLTS: 100-2040, BASE GX5.3, 550 LUMENES, TEMPERATURA DE COLOR: 6500K

DIMMER-CONTROL DE LUZ GRADUABLE MARCA CEISA, DESLISABLE, 700 WATS

TOMACORRIENTE DOBLE POLARIZADO 180W, 120V CAT. 16352-W MCA. LEVITON, CON TAPA COLOR BLANCO CAT. 80301-W H-0.45M SALVO INDICACION.

GAVINETE

CAJA-GAVINETE, A BASE DE ACRILICO DE 3MM TRANSPARENTE, DOS VISAGRAS Y CERRADURA. DIMENSIONES; 30cm x 20cm x 10cm.

TIRA LED MARCA TECNOLITE COD. TLED-240-2216/BN

DIRECCIÓN DE OBRAS PÚBLICAS

CHIHUAHUA
Juntos, una mejor ciudad
GOBIERNO MUNICIPAL 2013-2016

CROQUIS DE LOCALIZACION:

NORTE

OBSERVACIONES:
01. LAS COTAS RIGEN AL DIBUJO
02. VERIFICAR NIVELES EN OBRA
3. VERIFICAR COTAS EN OBRA

CONTROL DE REVISIONES:

No.	FECHA	OBSERVACIONES:
1	-----	-----
2	-----	-----
3	-----	-----
4	-----	-----
5	-----	-----
6	-----	-----

PROYECTO:
ADECUACIONES AL EDIFICIO TESORERIA CENTRO


UBICACIÓN:
ESQUINA CALLE VICTORIA E INDEPENDENCIA, CENTRO HISTÓRICO DE CHIHUAHUA
ESCALA GRÁFICA: 1:100 | FECHA: FEBRERO 2018

NOMBRE DE PLANO:
PLANTA DE INSTALACIONES ELÉCTRICAS

PROYECTO:
DEPARTAMENTO DE ESPACIOS PÚBLICOS Y EDIFICACIONES


ESCALA: INDICADAS | ACOTACION: METROS
DIBUJO: PROYECTOS | REVISO: PROYECTOS
NUMERO DE PLANO:
A1.09.3

RUTA ARCHIVO:Z:\0 P R O Y 2 0 1 8 - 2 0 2 1\2018.11.08 ADECUACIONES AL EDIFICIO TESORERIA CENTRO\01 ARQUITECTONICO\

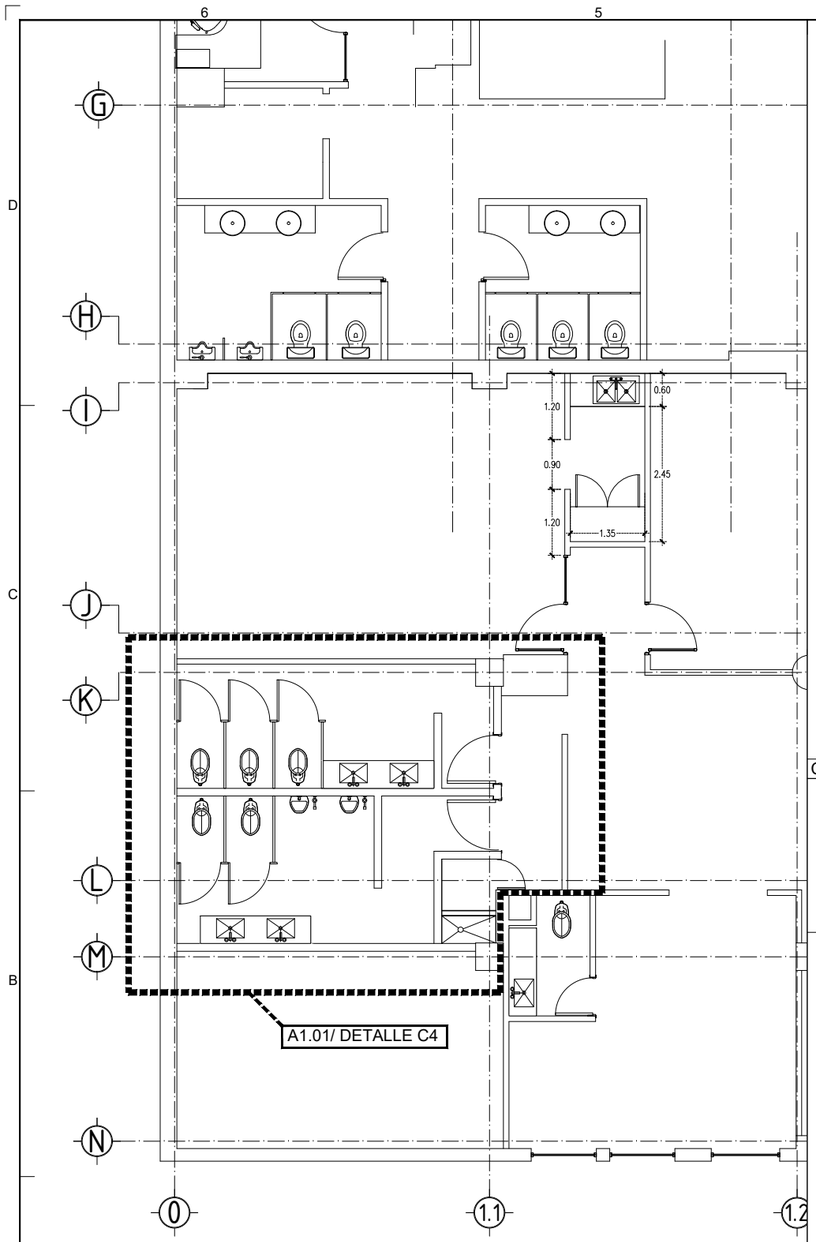


ESC. 1:50

B6 | PLANTA DE UBICACION BAÑOS EN PRIMER PISO - ESQUINA BANCO

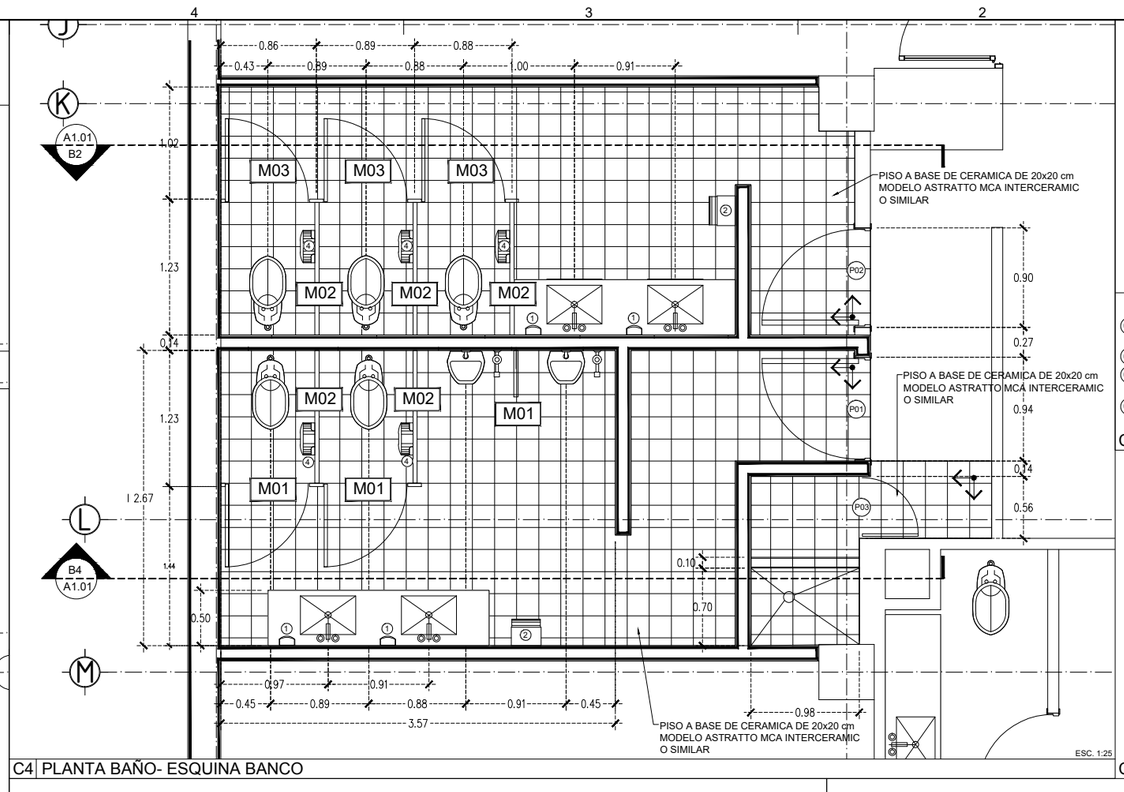


ESC. 1:25

C4 | PLANTA BAÑO- ESQUINA BANCO

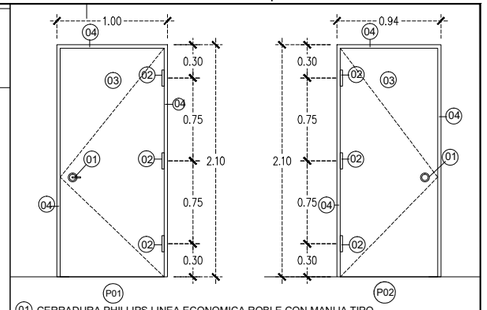


ESC. 1:25

C1 | DETALLE DE PUERTAS

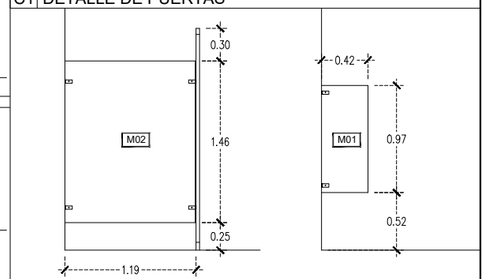


ESC. 1:25

C1 | DETALLE DE MAMPARAS

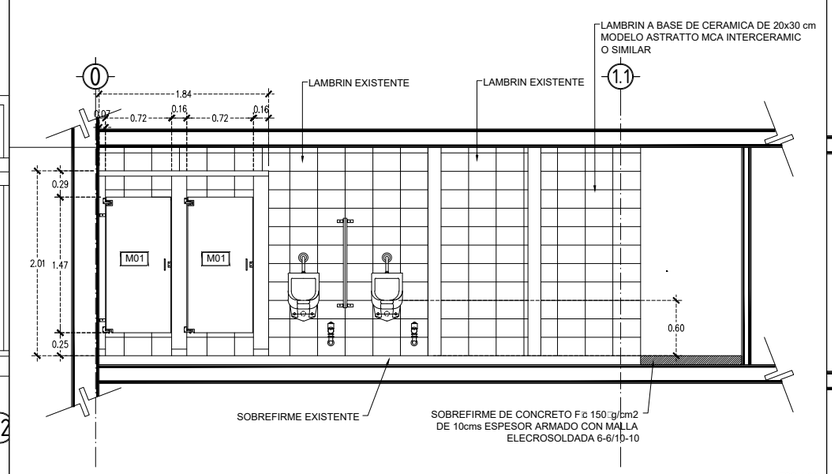


ESC. 1:30

B4 | ELEVACION INTERIOR BAÑOS HOMBRES

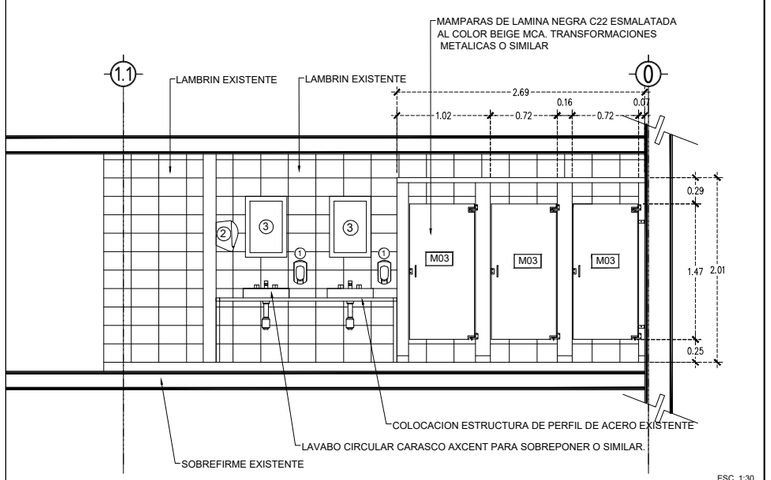

ESC. 1:30

B2 | ELEVACION INTERIOR BAÑOS HOMBRES

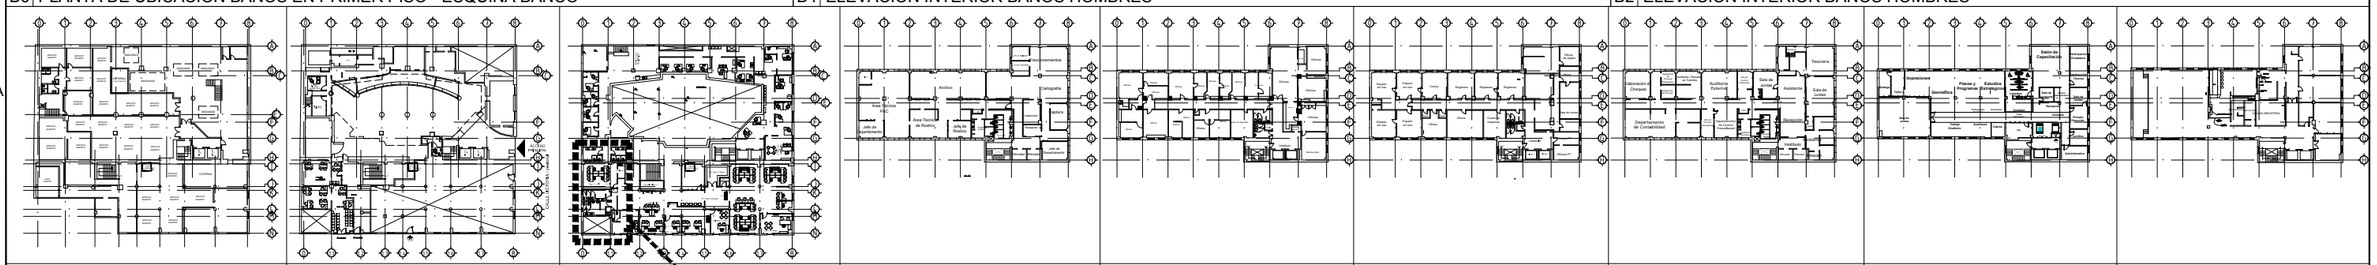

SOTANO | PLANTA BAJA | 1er PISO | 2o PISO | 3o PISO | 4o PISO | 5o PISO | 6to PISO | 7to PISO

PUNTO DE INICIO CERAMICA

M01 SIMBOLOGIA QUE HACE REFERENCIA A TIPO DE MAMPARAS

P02 SIMBOLOGIA QUE HACE REFERENCIA A TIPO DE PUERTAS

1 DISPENSADOR DE JABON LIQUIDO MCA. KIMBERLY CLARK O SIMILAR.
2 DESPACHADOR DE TOALLAS DE PAPEL MCA. KIMBERLY CLARK O SIMILAR.
3 ESPEJO DE 45x66cm. CON MARCO DE ALUMINIO GALVANIZADO NEGRO
4 DESPACHADOR DE PAPEL HIGIENICO EN ROLLO TAMAÑO JUMBO MCA. KIMBERLY CLARK O SIMILAR.

DIRECCIÓN DE OBRAS PÚBLICAS

CHIHUAHUA
Juntos, una mejor ciudad
GOBIERNO MUNICIPAL 2018-2021

CROQUIS DE LOCALIZACION:

NORTE

OBSERVACIONES:
01. LAS COTAS RIGEN AL DIBUJO
02. VERIFICAR NIVELES EN OBRA
3. VERIFICAR COTAS EN OBRA

CONTROL DE REVISIONES:

No	FECHA:	OBSERVACIONES:
1		
2		
3		
4		
5		
6		

PROYECTO:
ADECUACIONES AL EDIFICIO DE TESORERIA

UBICACIÓN: C. Guadalupe Victoria No 14 Colonia Centro, Chihuahua, Chih.

FECHA DE EDICIÓN: FEB 2019 FECHA DE REVISIÓN:

NOMBRE DE PLANO: I
DETALLES ARQUITECTONICOS ESQUINA BANCO

PROYECTO:
DEPARTAMENTO DE ESPACIOS PÚBLICOS Y EDIFICACIONES

ESCALA: INDICADAS	ACOTACION: METROS
DIBUJO:	REVISO:

NUMERO DE PLANO:
A1.01

RUTA ARCHIVO: Z:\0 P R O Y 2 0 1 8 - 2 0 2 1\2018.11.08 ADECUACIONES AL EDIFICIO TESORERIA CENTRO\01 ARQUITECTONICO\