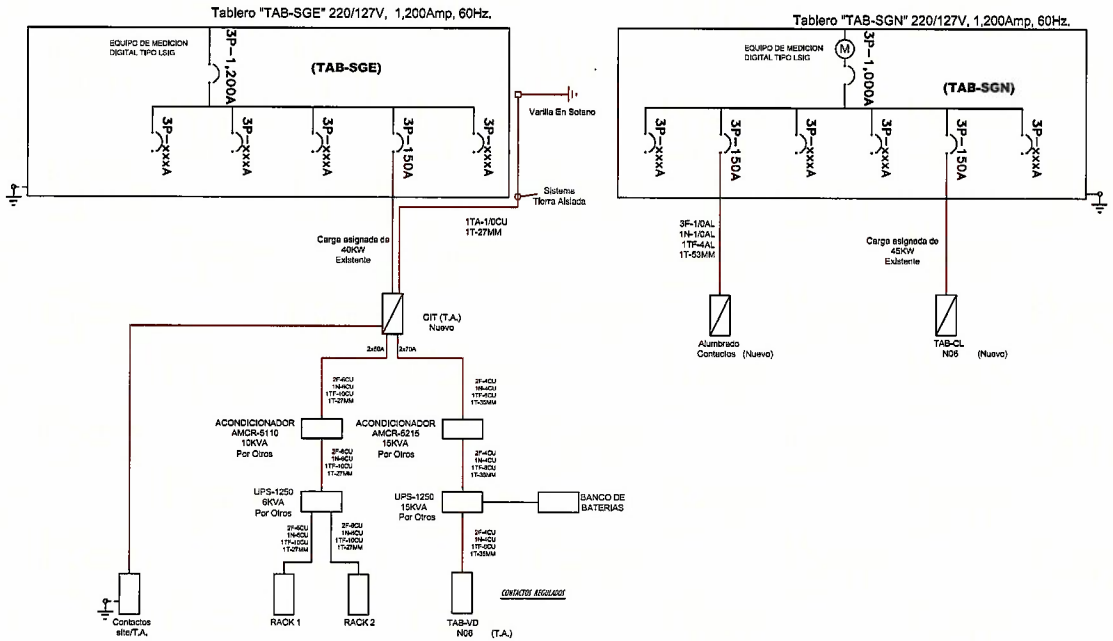

SIMBOLOGIA

- Interruptor Termomagnetico dentro de tablero de distribución
- Interruptor Termomagnetico con gabinete
- Equipo de medición Electrica
- Tablero de Distribución para empotrar en muro

NOTAS

1.- Este proyecto fue diseñado en base a la NOM-001-SEDE-2012 a la fecha.

2.- Todos los circuitos principales y derivados deberan ser de aislamiento 600V

3.- La ubicacion de los tableros es propuesta, puede variar segun la construccion lo permita.

CCE

Responsable del Proyecto:
ING. Juan Villarreal

Dibujo/Calculo:
Ing. Valeria Tapia Aceves
No. de Cedula: 11310292

Perito verificador:

REVISIONES:

NOTAS:
1. LAS COTAS RIGEN AL DIBUJO.
2. ACOTACIONES EN METROS.
3. NIVELES EN METROS.
4. NO SE TOMARÁN COTAS A ESCALA DE ESTE PLANO.
5. LAS COTAS SON A PAÑOS DE ALBAÑILERÍA.
6. ESTE PLANO DEBERÁ VERIFICARSE CON LOS CORRESPONDIENTES DE INSTALACIONES Y ESTRUCTURALES. CUALQUIER DISCREPANCIA DEBERÁ CONSULTARSE CON LA DIRECCIÓN DE LA OBRA.

PROYECTO ELÉCTRICO:

IMPLAN

GIRO:
PARTICULAR

UBICACIÓN:
Cd. Chihuahua, Chih.

FECHA:	Marzo/2019
ACOTACIÓN:	—
ESCALA:	S/E
NIVELES:	S/N

PLANO:
Diagrama Unifilar

NORTE:

CLAVE DEL PLANO:
IE-01

Diagrama Unifilar
S/E

Notas y Simbología
S/N

A1/E2 *Distribucion De Alumbrado*
Escala 1:50

SIMBOLOGIA

Luminaria CTLLED-005/30/N SATELITE

Luminaria 100UFOLED65MVN

Luminaria existente, solo se concidera el cableado y la bajante con cable armaflex

NOTAS

1.- Este proyecto fue diseñado en base a la NOM-001-SEDE-2012 a la fecha.

2.- Todos los circuitos principales y derivados deveran ser de aislamiento 600V

3.- La ubicacion de los tableros es propuesta, puede variar segun la construccion lo permita.

E1/E2 *Notas y Simbología*
S/N

CCE

Responsable del Proyecto:
ING. Juan Villarreal

Dibujo/Calculo:
Ing. Valeria Tapia Aceves
No. de Cedula: 11310292

Perito verificador:

REVISIONES:

NOTAS:
1. LAS COTAS RIGEN AL DIBUJO.
2. ACOTACIONES EN METROS.
3. NIVELES EN METROS.
4. NO SE TOMARAN COTAS A ESCALA DE ESTE PLANO.
5. LAS COTAS SON A PAÑOS DE ALBAÑILERIA.
6. ESTE PLANO DEBERA VERIFICARSE CON LOS CORRESPONDIENTES DE INSTALACIONES Y ESTRUCTURALES. CUALQUIER DISCREPANCIA DEBERA CONSULTARSE CON LA DIRECCION DE LA OBRA.

PROYECTO ELÉCTRICO:
IMPLAN

GIRO:
PARTICULAR
UBICACIÓN:
Cd. Chihuahua, Chih.

FECHA:	Marzo/2019
ACOTACION:	-
ESCALA:	1:50
NIVELES:	S/N

PLANO:
ALUMBRADO

NORTE: N

CLAVE DEL PLANO:
IE-02

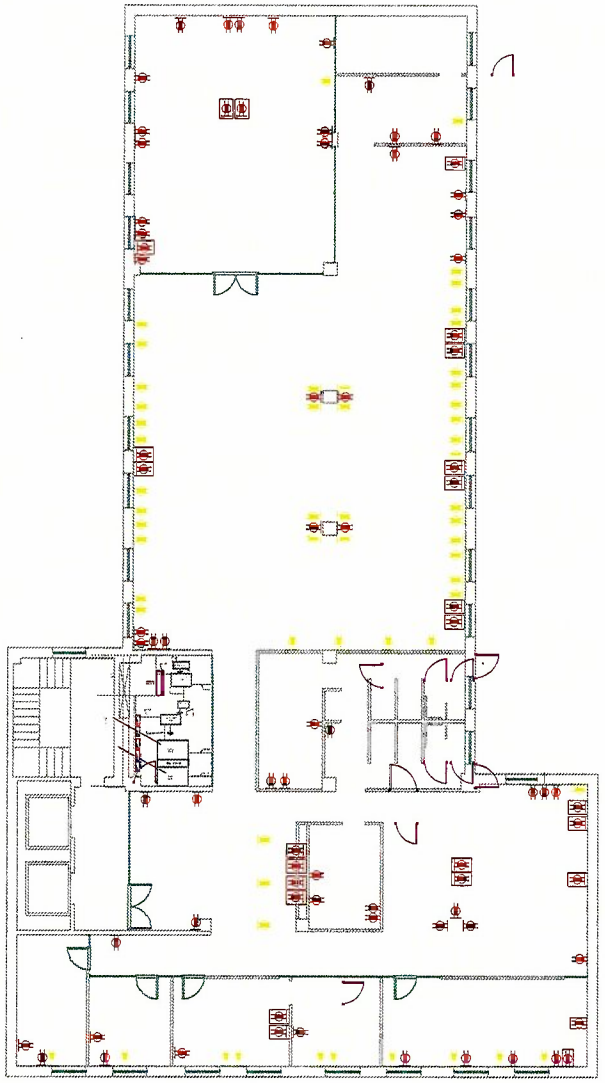

Distribucion De Contactos
Escala 1:50

SIMBOLOGIA

- Contacto doble polarizado 15A 120V
- Contacto doble regulados 15A 120V
- Contacto doble polarizado en techo 15A 120V

NOTAS

1.- Este proyecto fue diseñado en base a la NOM-001-SEDE-2012 a la fecha.

2.- Todos los circuitos principales y derivados deveran ser de aislamiento 600V

3.- La ubicacion de los tableros es propuesta, puede variar segun la construccion lo permita.

Notas y Simbologia
S/N

CCE

Responsable del Proyecto:
ING. Juan Villarreal

Dibujo/Calculo:
Ing. Valeria Tapia Acevas
No. de Cedula: 11310292

Perito verificador:

REVISIONES:

NOTAS:
1. LAS COTAS RIGEN AL DIBUJO.
2. ACOTACIONES EN METROS.
3. NIVELES EN METROS.
4. NO SE TOMARÁN COTAS A ESCALA DE ESTE PLANO.
5. LAS COTAS SON A PAÑOS DE ALBAÑILERIA.
6. ESTE PLANO DEBERÁ VERIFICARSE CON LOS CORRESPONDIENTES DE INSTALACIONES Y ESTRUCTURALES. CUALQUIER DISCREPANCIA DEBERA CONSULTARSE CON LA DIRECCIÓN DE LA OBRA.

PROYECTO ELÉCTRICO:
IMPLAN

GIRO:
PARTICULAR

UBICACIÓN:
Cd. Chihuahua, Chih.

FECHA:	Marzo/2019
ACOTACIÓN:	—
ESCALA:	1:50
NIVELES:	S/N

PLANO:
Distribucion De Contactos

NORTE:

CLAVE DEL PLANO:
IE-03

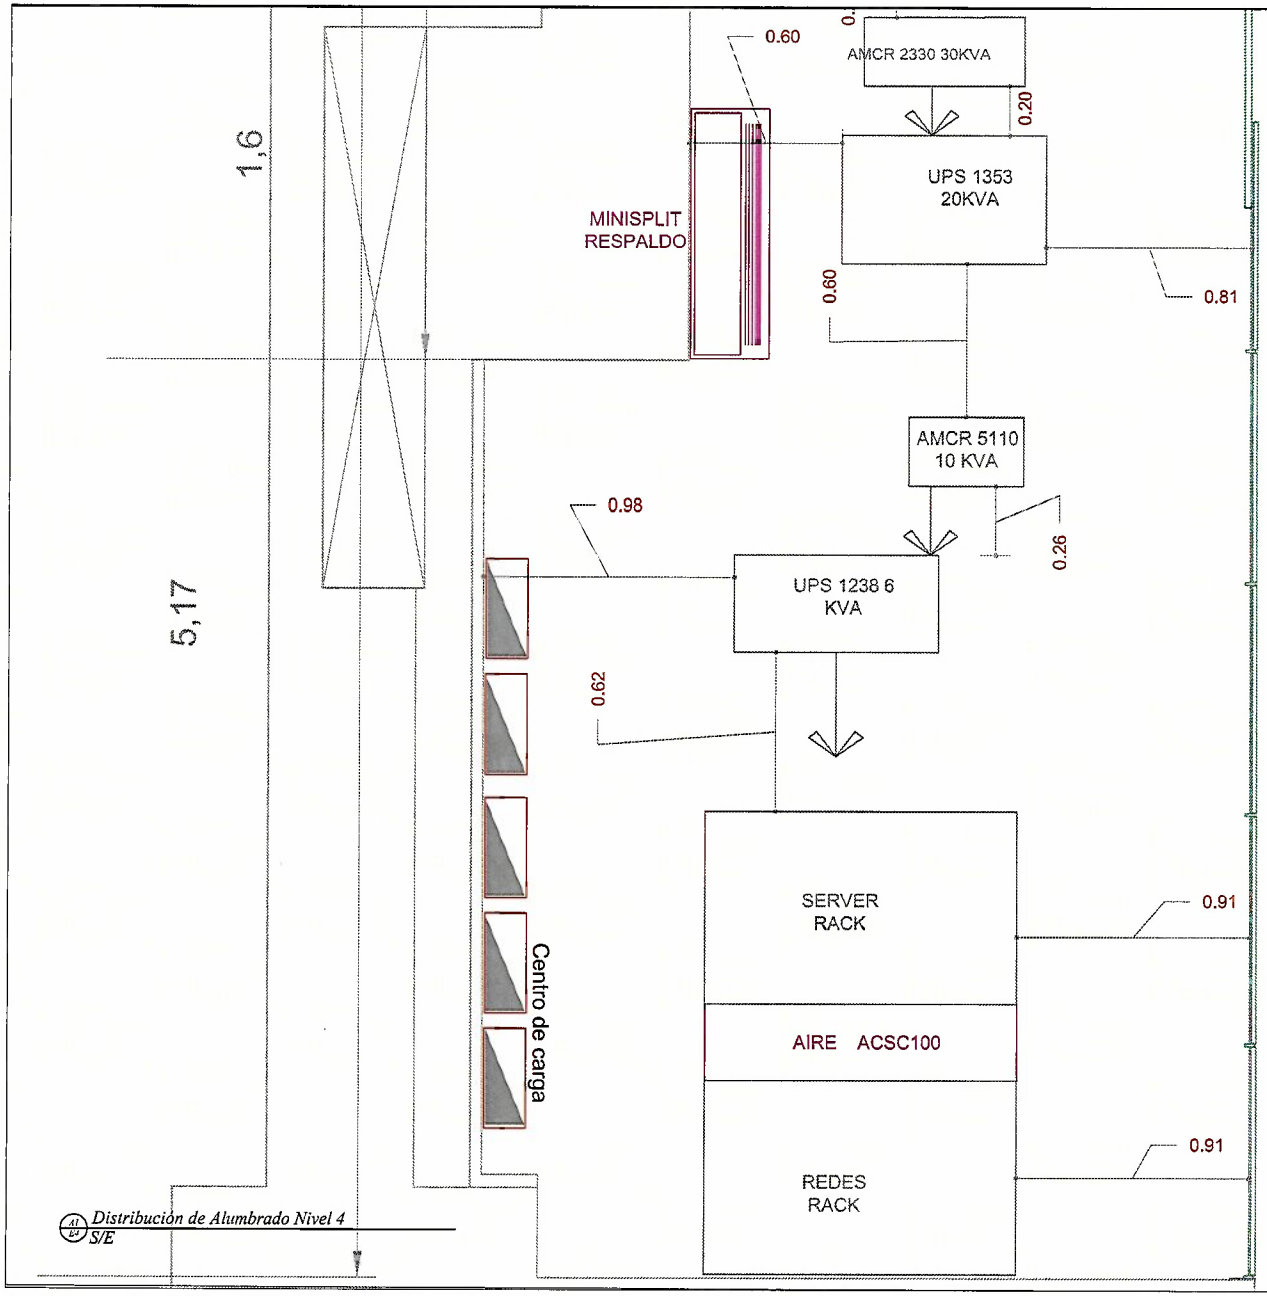

A1 / E4 Distribución de Alumbrado Nivel 4
S/E

E1 / E4 Notas y Simbología
S/N

CCE

Responsable del Proyecto:
ING. Juan Villarreal

Dibujo/Calculo:
Ing. Valeria Tapia Acevez
No. de Cedula: 11310292

Perito verificador:

REVISIONES:

NOTAS:
1. LAS COTAS RIGEN AL DIBUJO.
2. ACOTACIONES EN METROS.
3. NIVELES EN METROS.
4. NO SE TOMARÁN COTAS A ESCALA DE ESTE PLANO.
5. LAS COTAS SON A PAÑOS DE ALBAÑILERÍA.
6. ESTE PLANO DEBERÁ VERIFICARSE CON LOS CORRESPONDIENTES DE INSTALACIONES Y ESTRUCTURALES. CUALQUIER DISCREPANCIA DEBERÁ CONSULTARSE CON LA DIRECCIÓN DE LA OBRA.

PROYECTO ELÉCTRICO:
IMPLAN

GIRO:
PARTICULAR

UBICACIÓN:
Cd. Chihuahua, Chih.

FECHA:	Marzo/2019
ACOTACIÓN:	—
ESCALA:	S/E
NIVELES:	S/N

PLANO:
Arreglo Site

NORTE:

CLAVE DEL PLANO:
IE-04

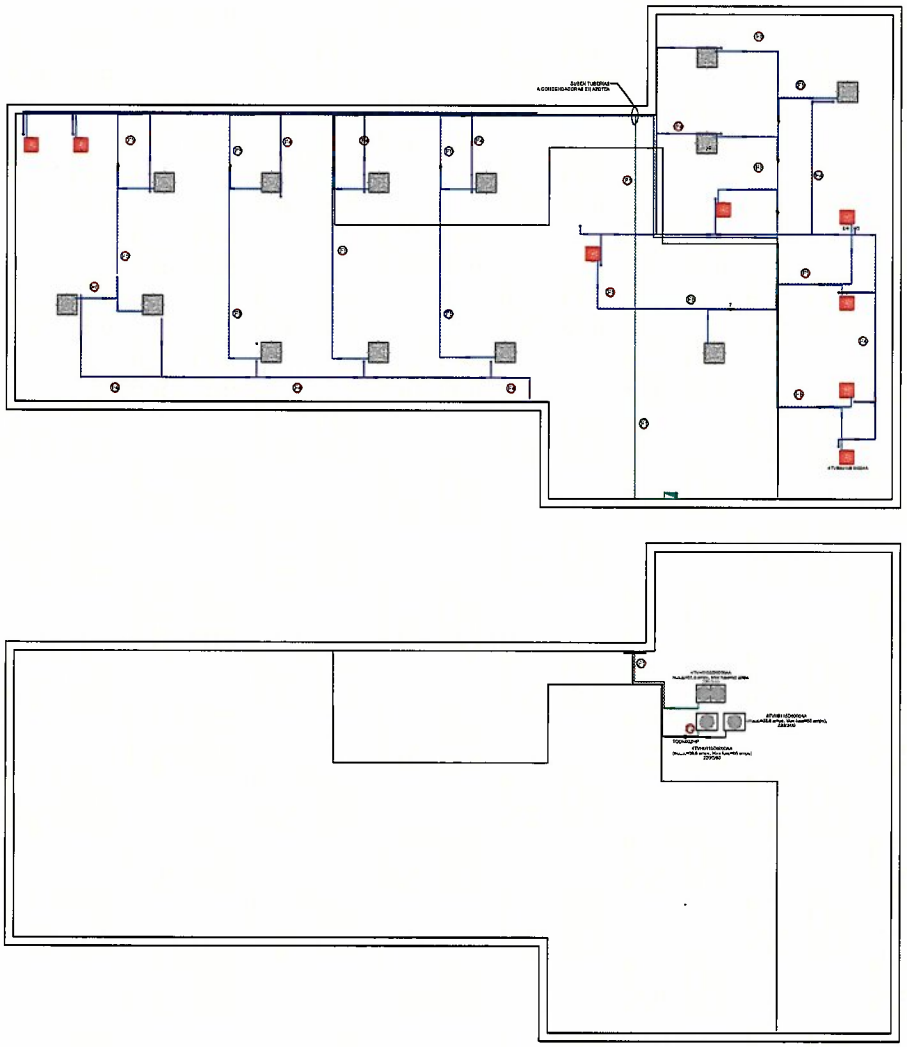

Distribución de Alumbrado Nivel 4
Escala 1:100

Codigo de Cableado

F1 3-#2 AWG THHW-LS (F)
1-#6 AWG THHW-LS (T.F.)
T-35 mm

F2 3-#6 AWG THHW-LS (F)
1-#10 AWG THHW-LS (T.F.)
T-27 mm

F3 1-#8 AWG THHW-LS (F)
1-#10 AWG THHW-LS (N)
1-#10 AWG THHW-LS (T.F.)
T-21 mm

F4 T-21 mm (3/4 ")

F5 1-#10 AWG THHW-LS (F)
1-#10 AWG THHW-LS (N)
1-#10 AWG THHW-LS (T.F.)
T-21 mm

SIMBOLOGIA

Tubería pdg diamentro indicado

Tablero de distribucion para unidades de climas 220V 125A 60HZ 3F4H

NOTAS

1.- Este proyecto fue diseñado en base a la NOM-001-SEDE-2012 a la fecha.

2.- Todos los circuitos principales y derivados deveran ser de aislamiento 600V

3.- La ubicacion de los tableros es propuesta, puede variar segun la construccion lo permita.

Notas y Simbología
S/N

CCE

Responsable del Proyecto:
ING. Juan Villarreal

Dibujo/Calculo:
Ing. Valeria Tapia Aceves
No. de Cedula: 11310292

Perito verificador:

REVISIONES:

NOTAS:
1. LAS COTAS RIGEN AL DIBUJO.
2. ACOTACIONES EN METROS.
3. NIVELES EN METROS.
4. NO SE TOMARÁN COTAS A ESCALA DE ESTE PLANO.
5. LAS COTAS SON A PAÑOS DE ALBAÑILERÍA.
6. ESTE PLANO DEBERÁ VERIFICARSE CON LOS CORRESPONDIENTES DE INSTALACIONES Y ESTRUCTURALES. CUALQUIER DISCREPANCIA DEBERÁ CONSULTARSE CON LA DIRECCIÓN DE LA OBRA.

PROYECTO ELÉCTRICO:

IMPLAN

GIRO:
PARTICULAR

UBICACIÓN:
Cd. Chihuahua, Chih.

FECHA:	Marzo/2019
ACOTACIÓN:	—
ESCALA:	1:100
NIVELES:	S/N

PLANO:
Distribucion De HVAC

NORTE:

CLAVE DEL PLANO:
IE–05

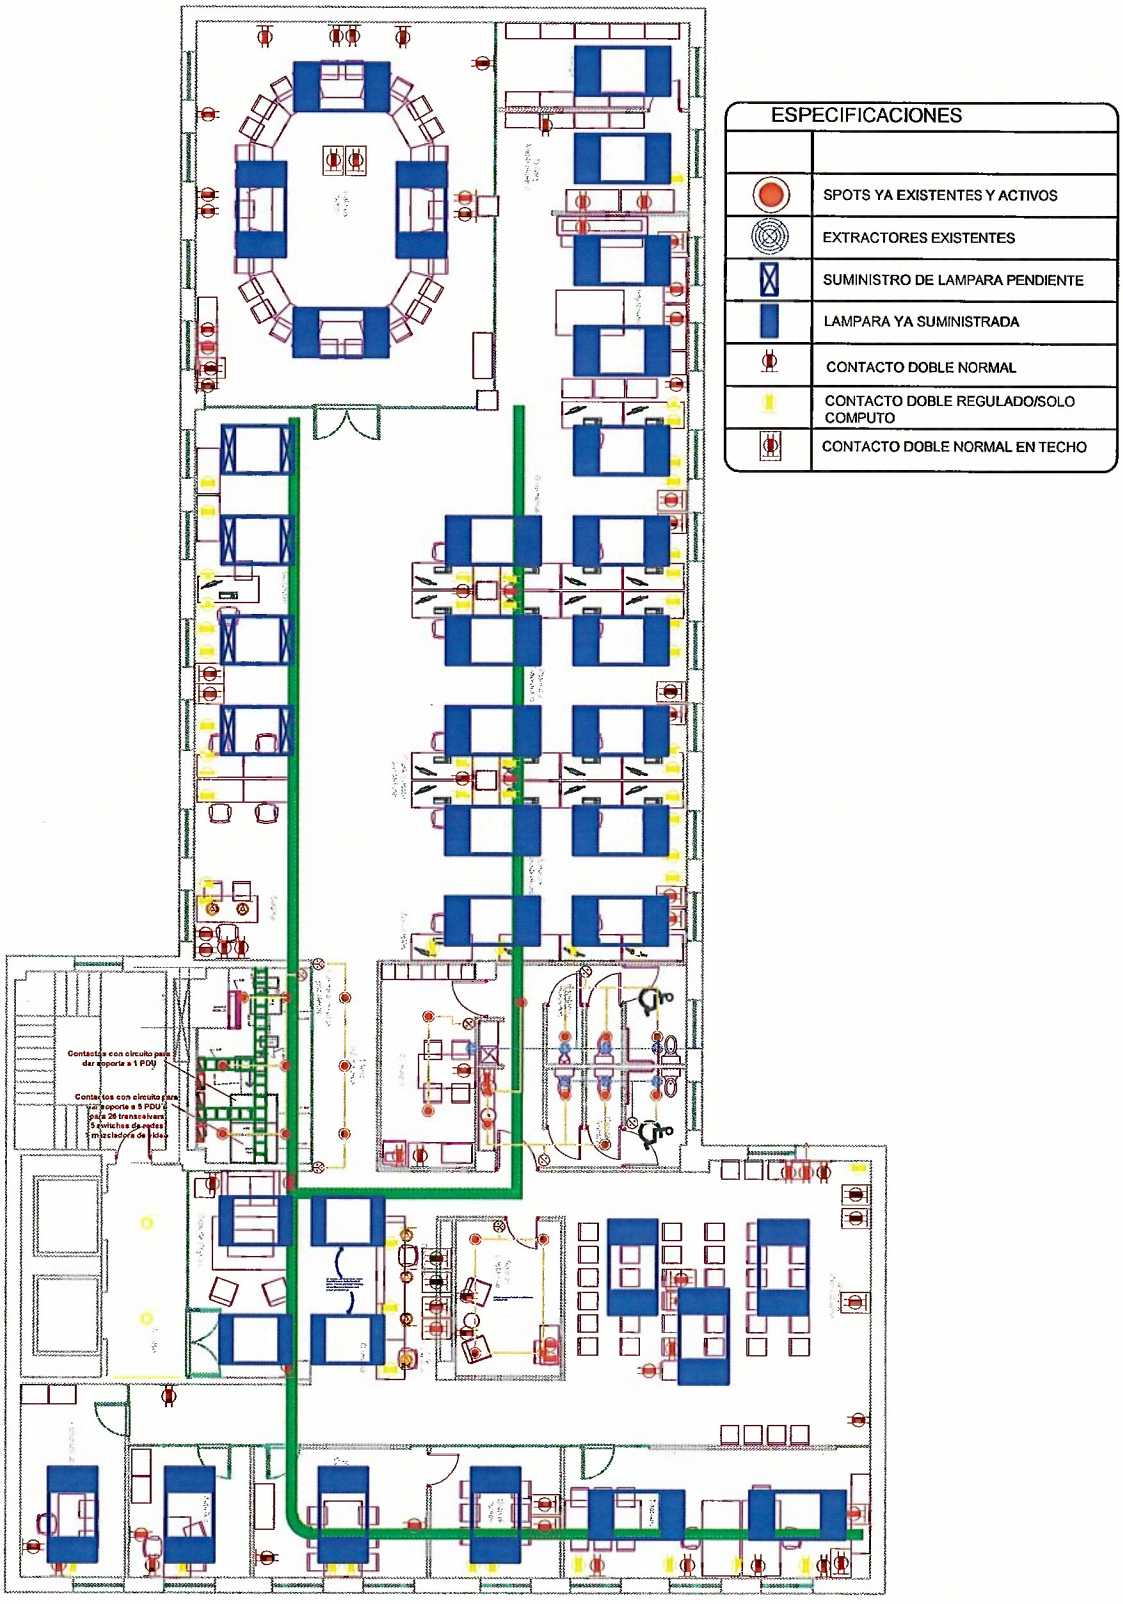
ESPECIFICACIONES
SPOTS YA EXISTENTES Y ACTIVOS
EXTRACTORES EXISTENTES
SUMINISTRO DE LAMPARA PENDIENTE
LAMPARA YA SUMINISTRADA
CONTACTO DOBLE NORMAL
CONTACTO DOBLE REGULADO/SOLO COMPUTO
CONTACTO DOBLE NORMAL EN TECHO
Contactos con circuito para dar soporte a 1 PDU
Contactos con circuito para dar soporte a 5 PDU's para 26 transceivers, 5 switches de redes y mascladora de video

CONTACTOS