



Simbología

- Relieve**

 - Curvas de nivel

Hidrografía

 - Ríos y Arroyos Principales
 - Cuerpos de agua
 - Ríos y Arroyos

Vías de comunicación

 - Número de Carretera
 - Ferrocarril

Catastro

 - Taza Urbana
- Unidades de Gobierno**

 - Límite del Área Urbana
 - Límite del Centro de Población
 - Área Urbanizable


Medio Ambiente

 - Recreación y Deporte
 - Área Natural de Valor Ambiental
 - Preservación Ecológica
- Tránsito y Transporte**

Estructura Vial

 - De Primer Orden
 - De Primer Orden Propuesta
 - Primaria
 - Primaria Propuesta
 - Regional
 - Regional Propuesta
 - Secundaria
 - Secundaria Propuesta
 - Transporte Público (Ruta Troncal)
 - Transporte No Motorizado

Índice de localización

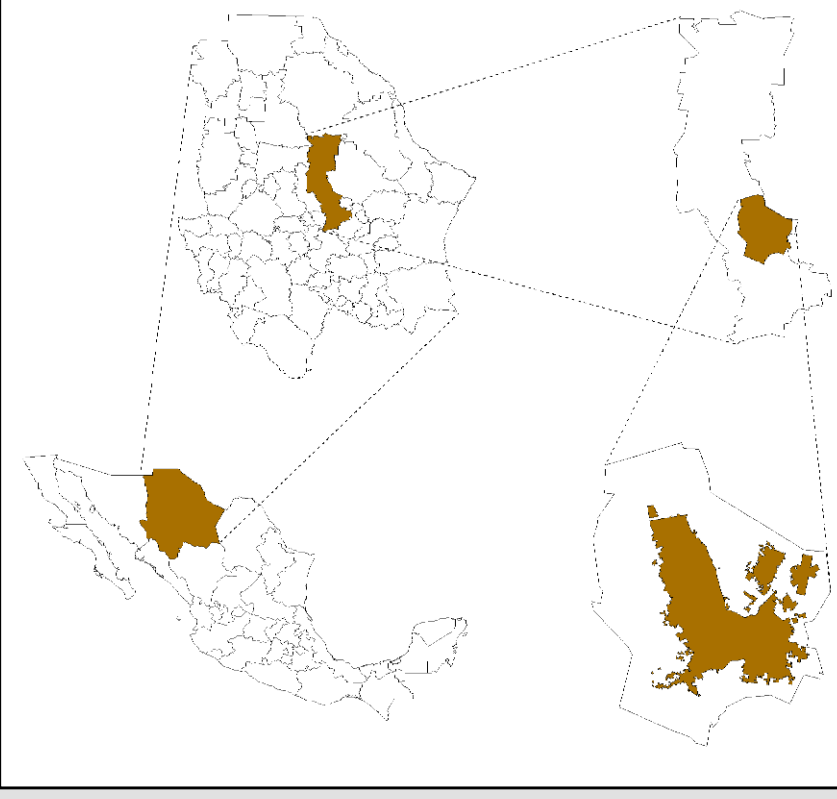

Índice de hojas



AVISO

Este plano y todos sus diseños, detalles, modificaciones o conexiones involucradas son propiedad exclusiva del IMPLAN y del Ayuntamiento de Chihuahua, reservándose todos sus derechos de patente y autoría.

Queda prohibida su reproducción total, parcial o para otros fines que no sean los autorizados por el IMPLAN o el Ayuntamiento de Chihuahua.

El carácter de este plano es con fines informativos. El IMPLAN y el Ayuntamiento de Chihuahua no se hacen responsables por inconsistencias u omisiones.

Si detecta inconsistencias u omisiones puede hacer sus comentarios y observaciones al correo electrónico: coordinacion@implan.gob.mx o al teléfono: 200-48-20, ext. 5717.

REFERENCIA CARTOGRAFICA

LA INFORMACIÓN DE ESTA CARTA ES DERIVADA DE LAS SIGUIENTES FUENTES:

- PLAN SECTORIAL DE MOVILIDAD URBANA AUTOMOTRIZ DEL MUNICIPIO DE CHIHUAHUA, PLAN DE DESARROLLO URBANO DEL CENTRO DE POBLACIÓN 2001.
- PLANES PARAGUALES VISENTES.
- CARTOGRAFIA DIGITAL DE LA CIUDAD DE CHIHUAHUA, ESCALA 1:1000.
- CONJUNTO DE DATOS VECTORIALES DEL INEGI, ESCALA 1:50000.

ELIPSOIDE: GRS80
PROYECCIÓN: UTM
DATUM: UTM A CADA 1000 M
ESCALA: 1:1000
PRIMERA EDICIÓN: JULIO 2009
AUTOR: IMPLAN

COORDINADAS USADAS:
Software: ArcGIS Desktop 9.2
Hardware: INFORMACIÓN DEL 2010
Sistema Operativo: Windows XP
Formato: PDF, Diagrama 5000 v04

Estructura Vial (Hoja 4/4)

CLAVE DEL PRODUCTO
PDU2040-ET-701



AUTORIZA	REVISAR	REVISAR	ELABORA
Arq. Luis Alonso Martínez Sáenz Director	Arq. Horacio González Andújar Subdirector de Planeación Urbana	I.S.C. Carlos Martínez Mar Coordinador de Área	Arq. Julio C. Briones Alonso Jefe de Área