


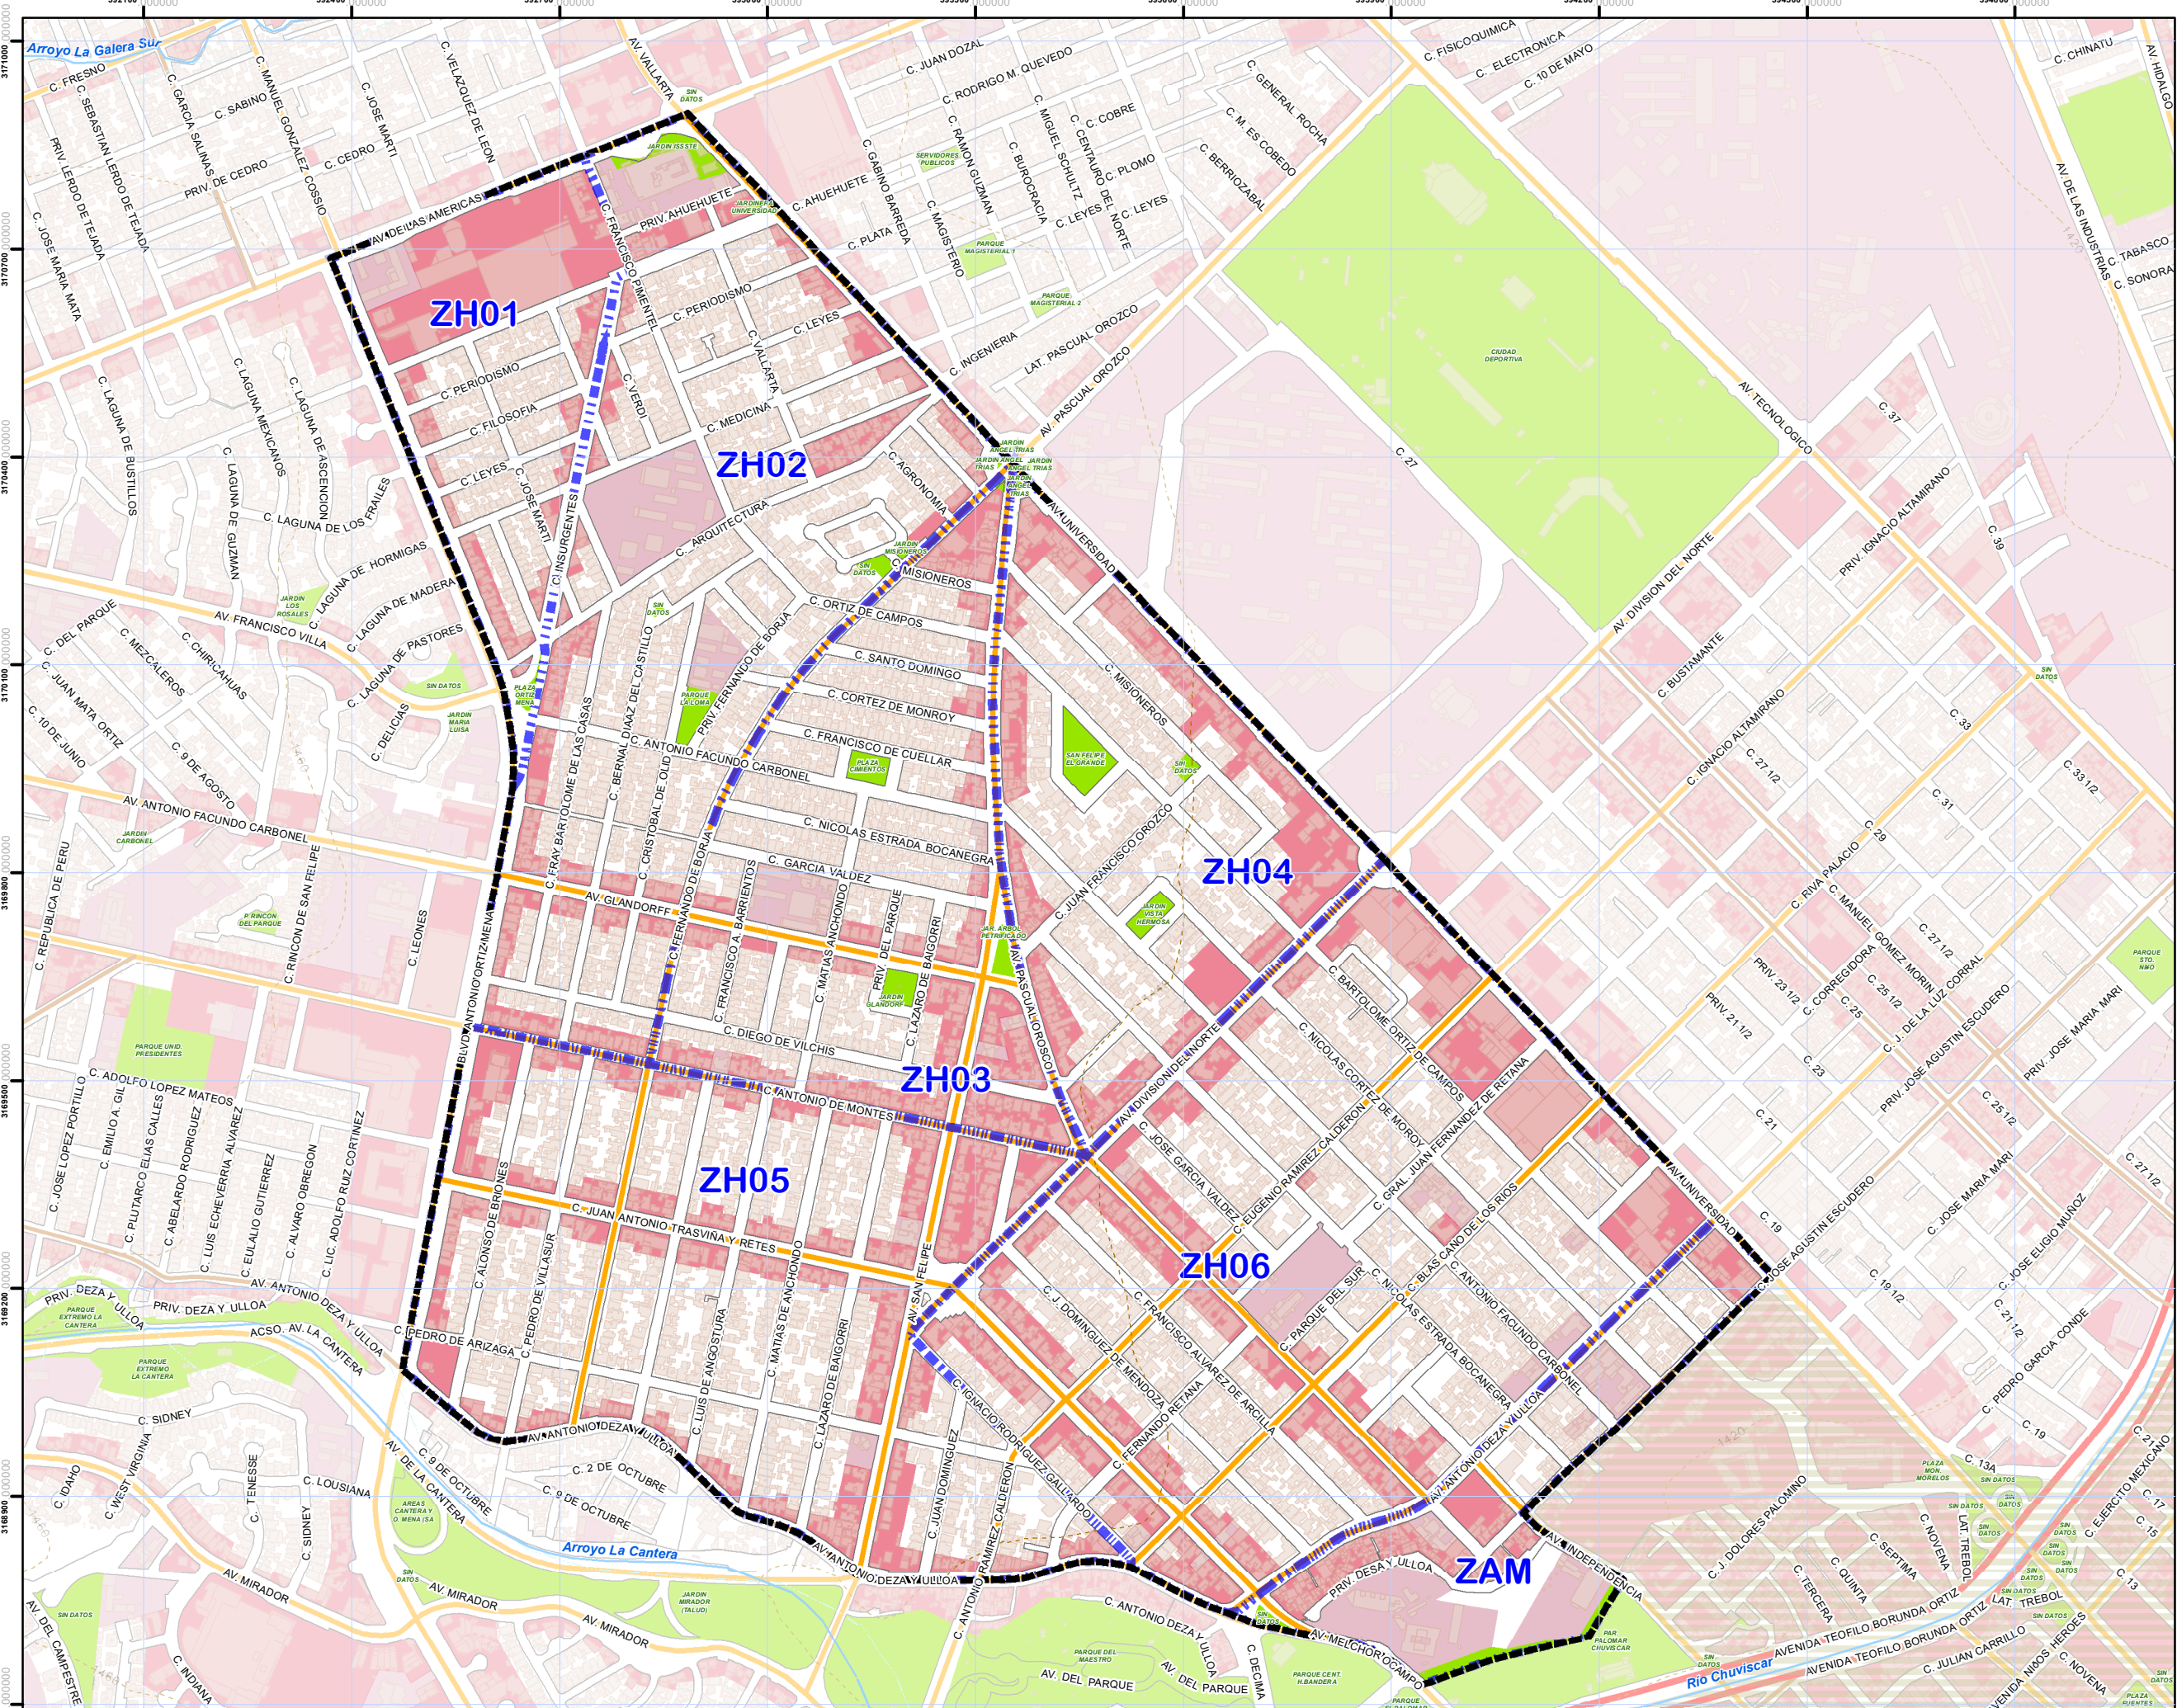

PLAN MAESTRO SAN FELIPE

SECRETARÍA DE DESARROLLO
AGRICOLA, TERRITORIAL Y URBANO

ESTADOS UNIDOS MEXICANOS

AYUNTAMIENTO
CHIHUAHUA
2013 - 2016

CONSTRUIAMOS
FUTURO

Instituto Municipal de Planeación | Chihuahua

TITULO DEL PLANO

Zonas Homogéneas

CLAVE DEL PLANO

PMSF 2016-DG-32

- SIMBOLOGIA**
- Curva de Nivel
 - Arroyo
 - Río y Arroyo Principal
 - Centro Urbano
 - Construcciones
 - Cuerpos de Agua
 - Espacio Público
 - Traza Urbana

- SIMBOLOGIA TEMATICA**
- Zona Homogénea
 - Corredor Urbano
 - Concentrador de Actividad

- Estructura Vial**
- Secundaria
 - Primaria
 - De Primer Orden

REFERENCIA CARTOGRAFICA:

Proyección UTM
Datum horizontal ITRF92

FUENTE DE INFORMACION:

INEGI, IMPLAN

Año 2016

N

0 87.5 175 350 Metros

ESCALA: 1:9,000