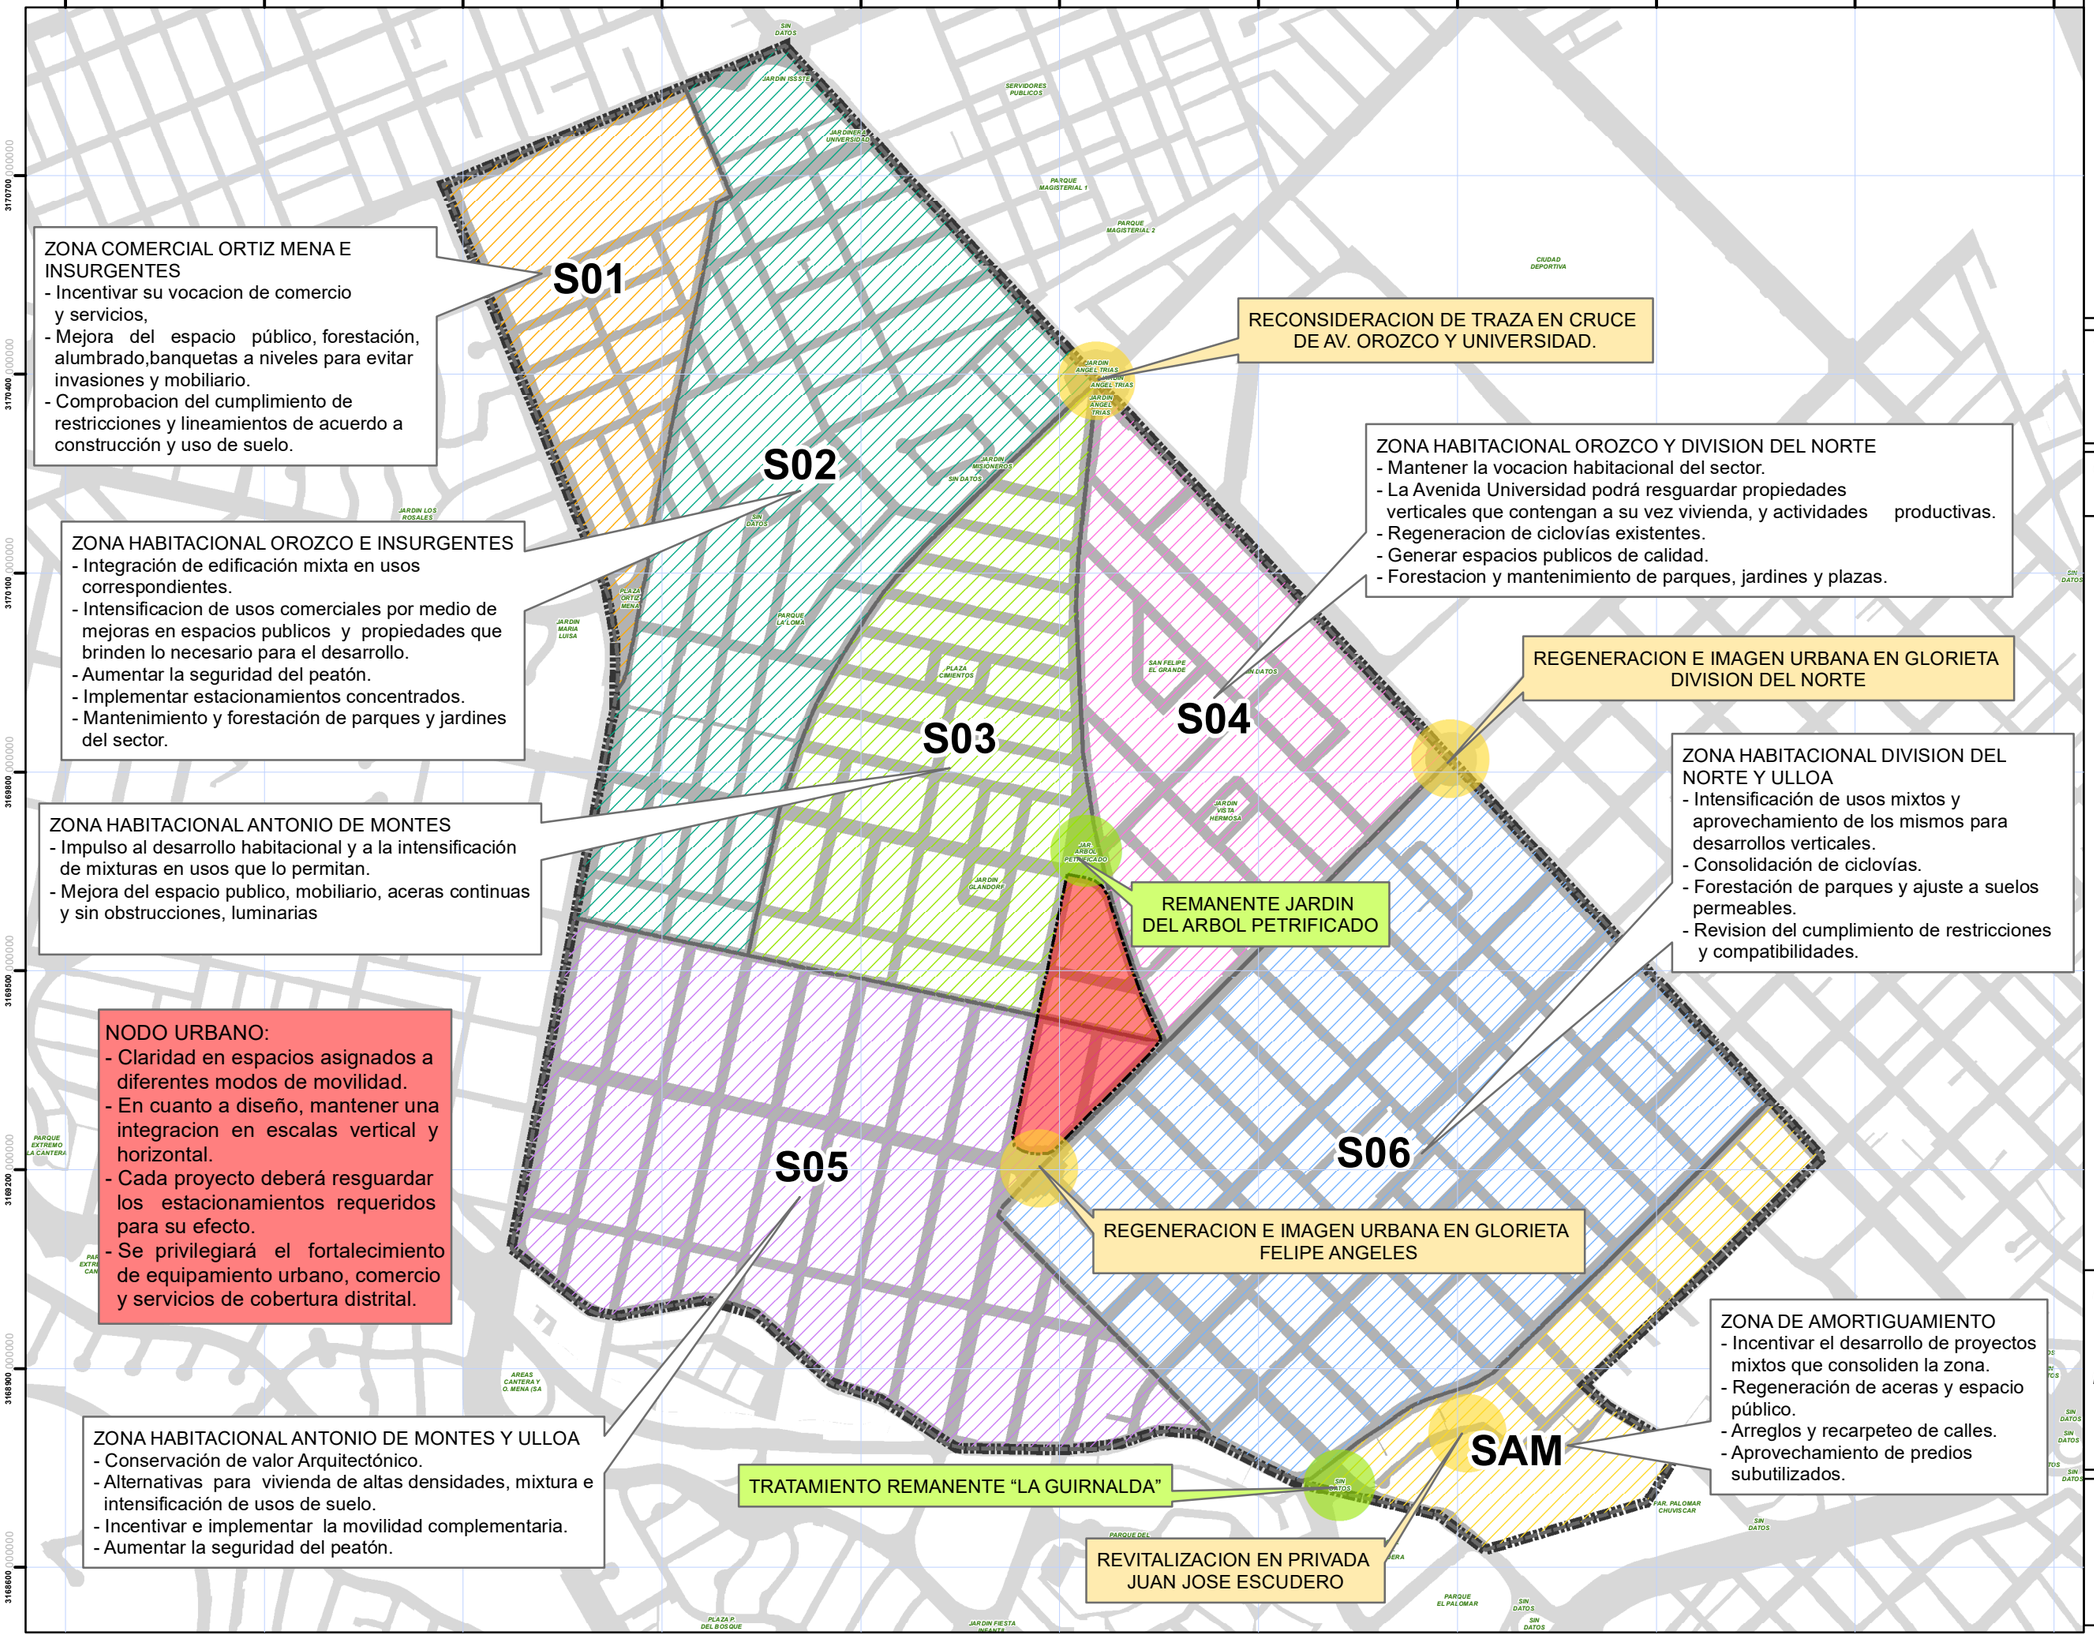


PLAN MAESTRO SAN FELIPE

SEDATU
SECRETARÍA DE DESARROLLO AGRARIO, TERRITORIAL Y URBANO

AYUNTAMIENTO CHIHUAHUA 2013 - 2016

CONSTRUIMOS FUTURO

Implan
Instituto Municipal de Planeación | Chihuahua

TITULO DEL PLANO

ESTRATEGIAS POR SECTOR

CLAVE DEL PLANO

PMSF 2016-ET-02

Poligono San Felipe
Manzanas
Espacio Público

ESTRATEGIAS

Proyectos Espacio Público

Proyectos de Regeneración e Imagen Urbana

Estrategias enfocadas a 5 áreas específicas

Mejorar la situación actual.
Reglamentar y orientar los nuevos desarrollos.
Fomentar nuevas y mayores inversiones.
Promover la seguridad externa e interna.
Conservación del medio ambiente.

REFERENCIA CARTOGRAFICA:

Proyección ..... UTM
Datum horizontal ITRF92

FUENTE DE INFORMACION:

INEGI, IMPLAN

Año: 2016

N

0 87.5 175 350 Metros

ESCALA: 1:9,000