


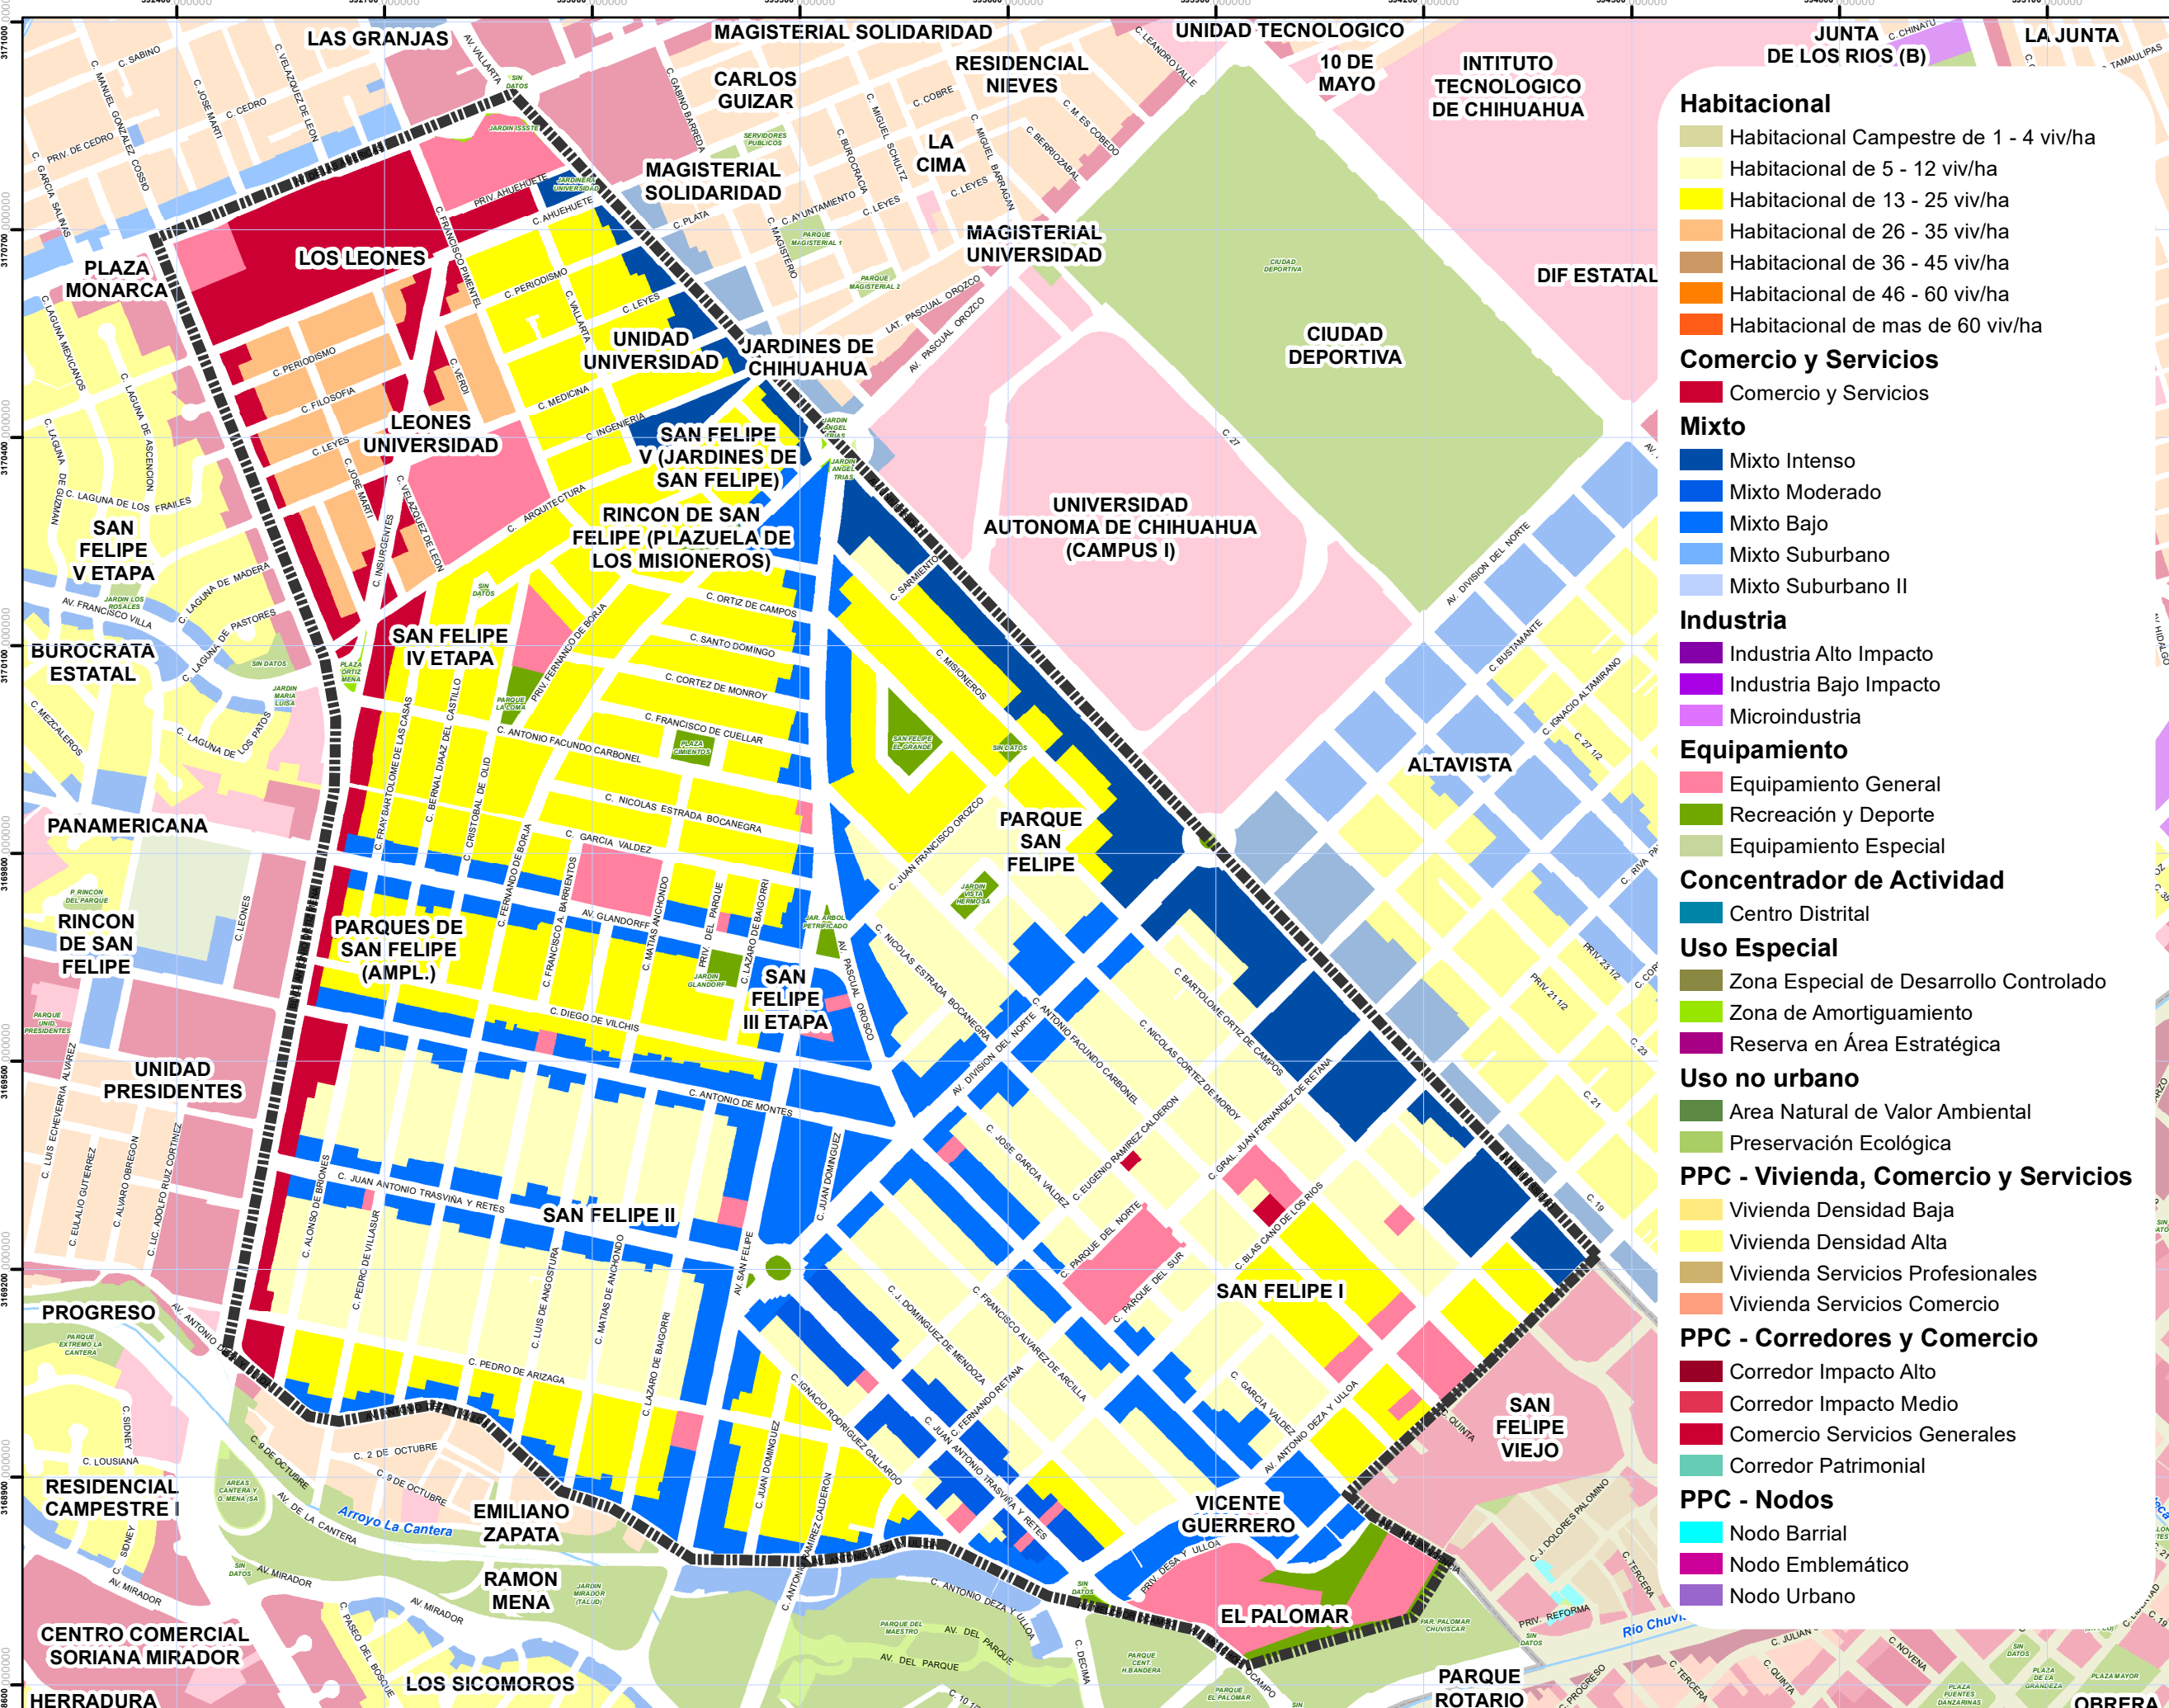

PLAN MAESTRO SAN FELIPE



TITULO DEL PLANO

Usos de Suelo PDU 2040

CLAVE DEL PLANO

PMSF 2016-ET-08

SIMBOLOGIA

- Arroyos
- Rios y Arroyos Principales
- Cuerpos de Agua
- Colonias y Fraccionamientos
- Poligono San Felipe

Habitacional

- Habitacional Campestre de 1 - 4 viv/ha
- Habitacional de 5 - 12 viv/ha
- Habitacional de 13 - 25 viv/ha
- Habitacional de 26 - 35 viv/ha
- Habitacional de 36 - 45 viv/ha
- Habitacional de 46 - 60 viv/ha
- Habitacional de mas de 60 viv/ha

Comercio y Servicios

- Comercio y Servicios

Mixto

- Mixto Intenso
- Mixto Moderado
- Mixto Bajo
- Mixto Suburbano
- Mixto Suburbano II

Industria

- Industria Alto Impacto
- Industria Bajo Impacto
- Microindustria

Equipamiento

- Equipamiento General
- Recreación y Deporte
- Equipamiento Especial

Concentrador de Actividad

- Centro Distrital

Uso Especial

- Zona Especial de Desarrollo Controlado
- Zona de Amortiguamiento
- Reserva en Área Estratégica

Uso no urbano

- Area Natural de Valor Ambiental
- Preservación Ecológica

PPC - Vivienda, Comercio y Servicios

- Vivienda Densidad Baja
- Vivienda Densidad Alta
- Vivienda Servicios Profesionales
- Vivienda Servicios Comercio

PPC - Corredores y Comercio

- Corredor Impacto Alto
- Corredor Impacto Medio
- Comercio Servicios Generales
- Corredor Patrimonial

PPC - Nodos

- Nodo Barrial
- Nodo Emblemático
- Nodo Urbano

REFERENCIA CARTOGRAFICA:

Proyección UTM
Datum horizontal ITRF92

FUENTE DE INFORMACION:

INEGI, IMPLAN

Año: 2016



N

0 87.5 175 350 Metros

ESCALA: 1:9,000