

Se eliminó información del documento, ya que contienen un dato personal, consistentes en firma de conformidad con los artículos 5 fracción XXXVI, 122 y 128 de la Ley de Transparencia y Acceso a la Información Pública del Estado de Chihuahua

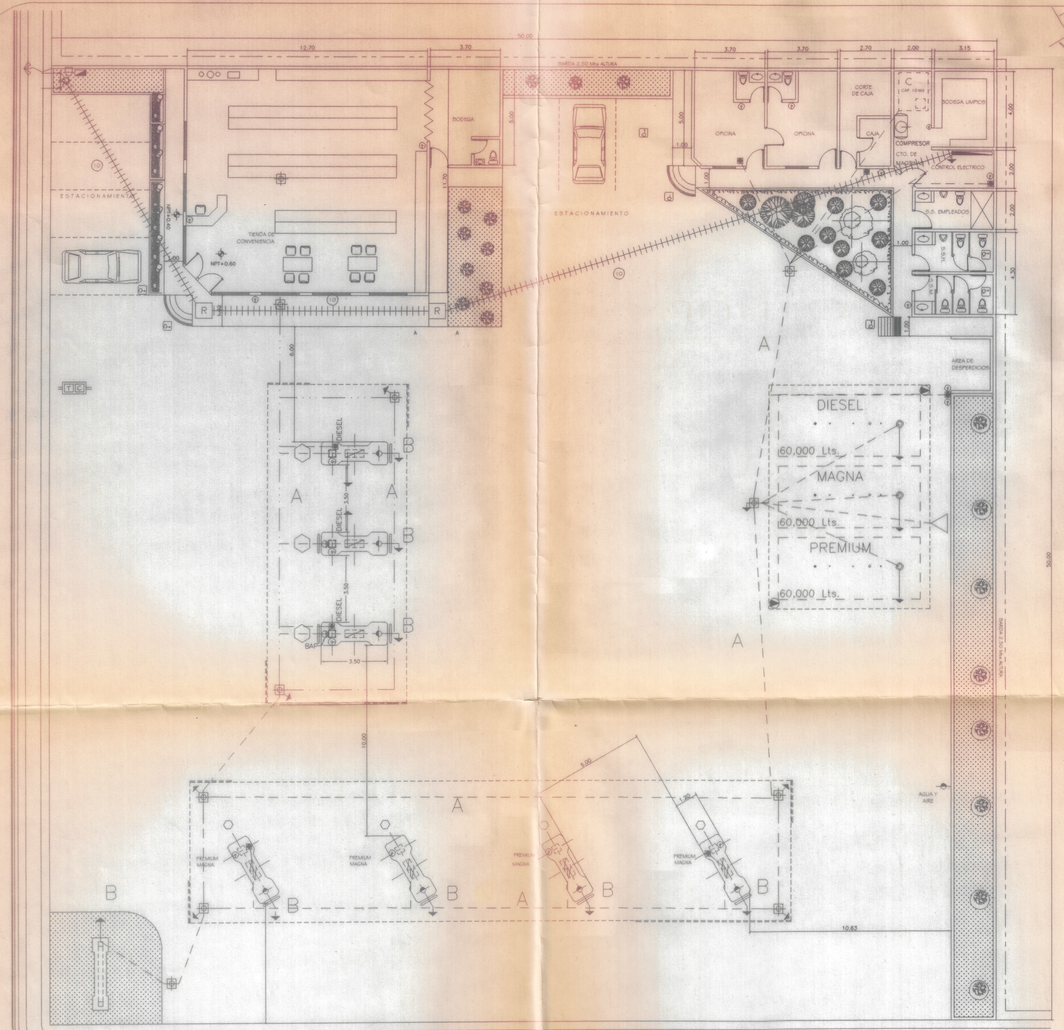

PLANTA DE CONJUNTO


ACOTACION MTS. SISTEMA DE TIERRAS ESCALA 1 : 100

ALIMENTADOR GRAL. EN BAJA TENSION

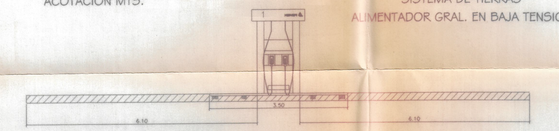


ALZADO EN DISPENSARIOS


220 V 3 FASES 4 HILOS 60 HZ SIN ESCALA

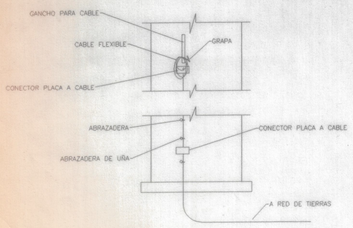


DETALLE DE GRAPA PARA PUESTA A TIERRA DE AUTOTANQUE

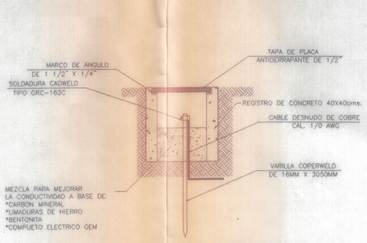

REGISTRO DE TIERRAS

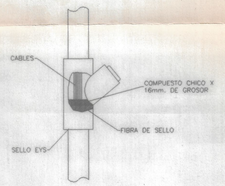



SELLO TIPO EYS

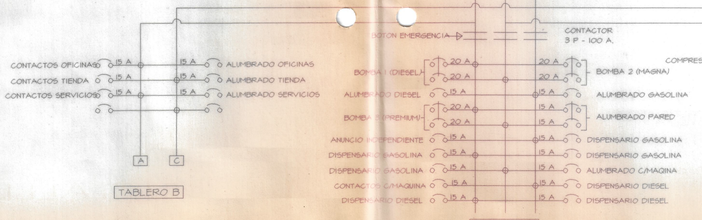


DETALLES GENERALES

SIN ESCALA

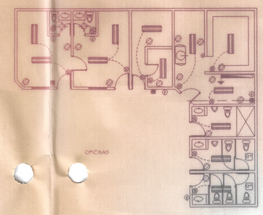

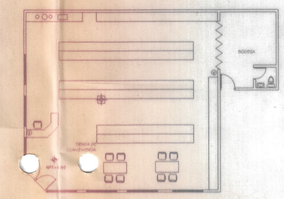

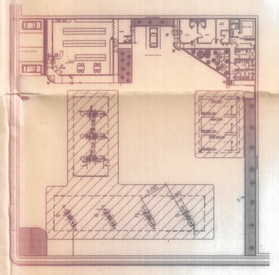

AREAS PELIGROSAS

SIN ESCALA



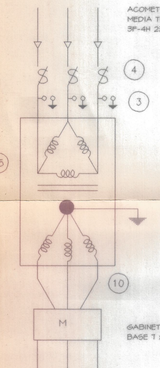


DIAGRAMA TRIFILAR


SIN ESCALA

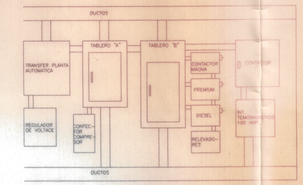

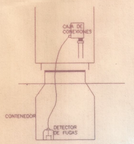


PANEL DE CONTROL

SIN ESCALA

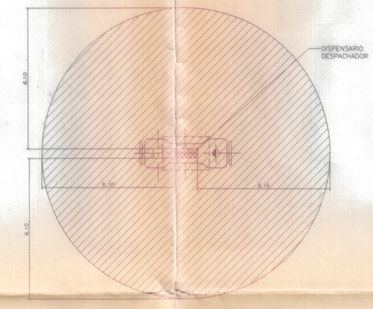

PLANTA EN DISPENSARIOS

SIN ESCALA

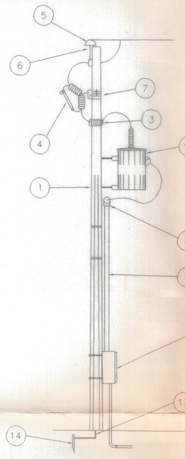

1	POSTERIA PARA ACOMETIDA
2	APARTARRAYO 18 KV
3	CORTACIRCUITO 27 KV - 100 AMPS
4	AISLADOR 22 A
5	ALFILER 2 A
6	CRUCETA PT-200
7	VIPA 5 CMS (2")
8	TUBO CONDUIT GALV. 5 CMS (2")
9	GABINETE DE MEDICION T x 200 AMPS
10	INTERRUPTOR TERMICO 3 x 125 AMPS x 600 V.
11	4 CABLES CAL 1/0 THHN
12	BAJADA DE CABLES DE TIERRA
13	VARILLA PARA TIERRA COPPERWELL
14	TRANSFORMADOR 3Ø, 45 KVA, 23,000/220-127 V

DETALLES DE POSTE PARA INSTALACION ELECTRICA

PEMEX REFINACION
SUBGERENCIA DE VENTAS REGION NORTE
ASESORIA COMERCIAL

PROYECTO EJECUTIVO

DE ACUERDO A LA REVISIÓN, ESTE PROYECTO CUMPLE CON LAS ESPECIFICACIONES TÉCNICAS PARA PROYECTO Y CONSTRUCCIÓN DE ESTACIONES DE SERVICIO VIGENTES DE PEMEX REFINACIÓN Y QUEDARA SUJETO A LA APROBACIÓN DEFINITIVA DE LAS AUTORIDADES CORRESPONDIENTES.

NOMBRE/FIRMA (S): Ing. Daniel Alejandro Salazar Cano
No. DE OFICIO: TAD-CH-[illegible]-VI-2004
FECHA: 08 [illegible] 2004


DEBERA APEGARSE ESTRICTAMENTE A LO INDICADO EN LAS ESPECIFICACIONES TÉCNICAS PARA PROYECTO Y CONSTRUCCIÓN DE ESTACIONES DE SERVICIO VIGENTES Y/O A LO QUE DETERMINEN LAS AUTORIDADES CORRESPONDIENTES, ESTA INSTITUCIÓN NO ASUME RESPONSABILIDAD ALGUNA RESPECTO A LOS DEFECTOS O ERRORES EN LA CONSTRUCCIÓN PUES ELLO SE ENTIENDE QUE ES EXCLUSIVAMENTE POR CUENTA Y RIESGO DEL TITULAR DE LA CONSTANCIA DE TRAMITE.

UNIDAD DE VERIFICACION DE INSTALACIONES ELECTRICAS
No. UVSEIE-192-A
ING. JOSE ALFREDO LOYA CHAVEZ

ESCALA GRAFICA 0 5 10

SIMBOLOGIA

	TECHUMBRE
	TANQUE SUBTERRANEO
	LINEA DE TIERRA FISICA
	POZO DE TIERRAS
	DISPENSARIO AGUA–AIRE
	BOTON DE EMERGENCIA
	VARILLA COPERWELD P/ SIST. DE TIERRAS
	ANUNCIO INDEPENDIENTE
	EXTINGUIDOR
PGD	PANEL GENERAL DE DISTRIBUCION
	TABLERO TIPO Q DERIVADO 220/127V 3F 4H.60CPS
	GABINETE PARA ALOJAR CONTROLES DE COMBA SUM.
	CONTACTOR MAGNETICO TAMAÑO–3 PARO EMER.
M T	MONITOREO DE TANQUES (INVENTARIO Y FUGAS)
	MOTOR BOMBA SUMERGIBLE 1 ø 220 V 3/4HP
R	CAJA DE CONEXIONES ELECTRICAS NEMA 3R
	TUBERIA DE FUERZA
	TUBERIA DE ALUMBRADO
	LUMINARIA METALARC 220V 400W
	LUMINARIA SLIM–LINE 2 X 75 W ALUM. FALDON
	LUMINARIA SLIM–LINE 2 X 39 W OFICINAS
	ARBOTANTE LUMINARIA METALARC 220V 400W
	FOCO INCANDESCENTE 100 W
	LAMPARA DE PARED 100 W
	TOMACORRIENTE 110V 15A MAX.
	APAGADOR SENCILLO
	APAGADOR DE TRES VIAS
	SPOT
C.C.	CENTRO DE CARGAS
	ACOMETIDA C.F.E.
	TRANSFORMADOR 3 ø 45 KVA
R	REGISTRO SUBTERRANEO
	GRAPA DESCARGA TANQUES
	MEDIDOR C.F.E.
	INTERRUPTOR GENERAL

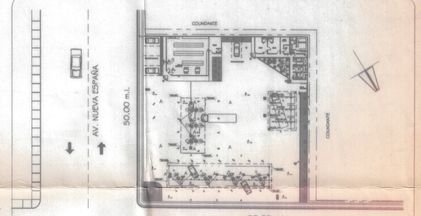

PLANTA DE LOCALIZACION

ESCALA 1:500

PETROLEOS MEXICANOS	PEMEX REFINACION GERENCIA COMERCIAL ZONA NORTE SUPERINTENDENCIA GENERAL DE SERVICIOS COMERCIALES
PROPIETARIO:	SERVICIO " MERAZ " S.A. DE C.V. — ESTACION DE SERVICIO URBANO
UBICACION:	PERIFERICO FCO. R. ALMADA Y AV. NUEVA ESPAÑA, DE LA CIUDAD DE CHIHUAHUA, CHIH. — C.T. 5494
NOMENCLATURA:	PLANTA DE INSTALACIONES ELECTRICAS — PLANO No. D5–1
ESCALA: 1:100	PROYECTO: ING. LUIS SILVEYRA — DIBUJO: RAFAEL SACRISTAN — PERITO RESP.: ING. LUIS SILVEYRA
REVISO: SR. J.E. MERAZ	OBSERVACIONES: — FECHA MAYO/2004
REVISION	FECHA

DRO 674
ING. JOSE [redacted]