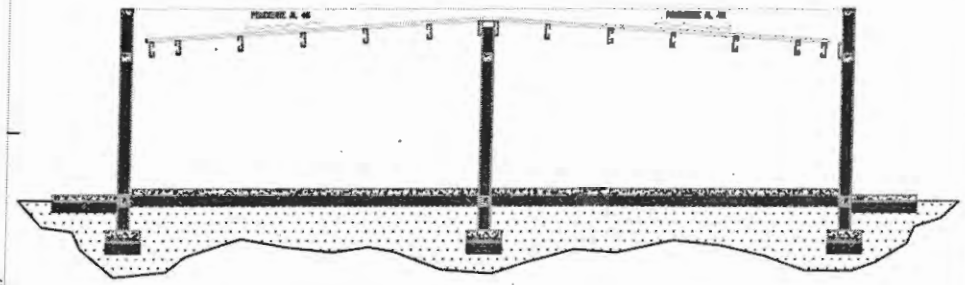

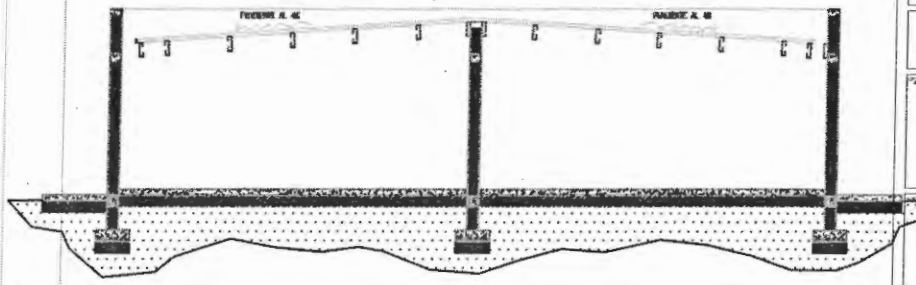

2C | ALZADO Y CORTE DE TERRENO

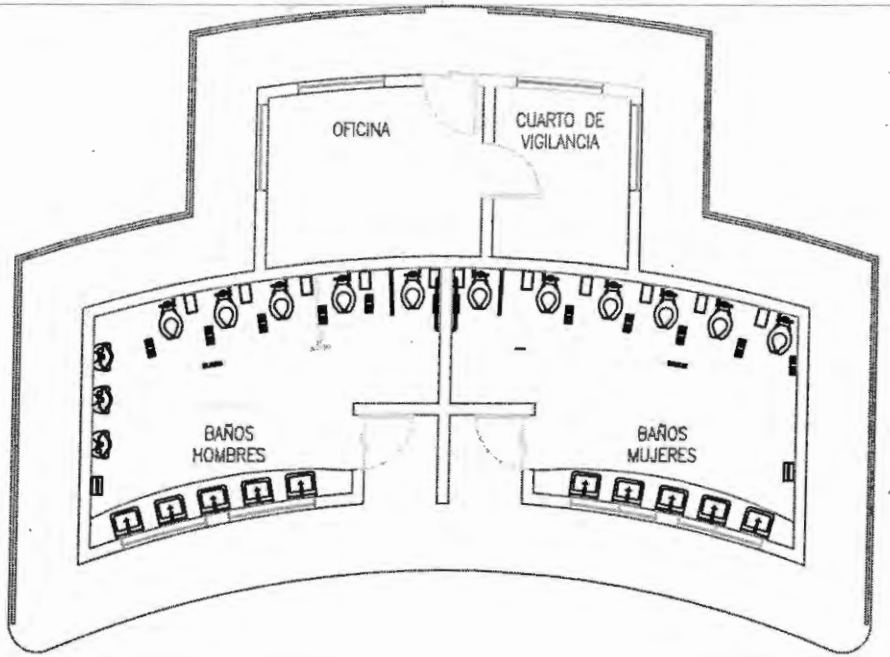

2D | PLANTA ARQUITECTONICA

CHIHUAHUA

DEPARTAMENTO DE ESTUDIOS Y PROYECTO S

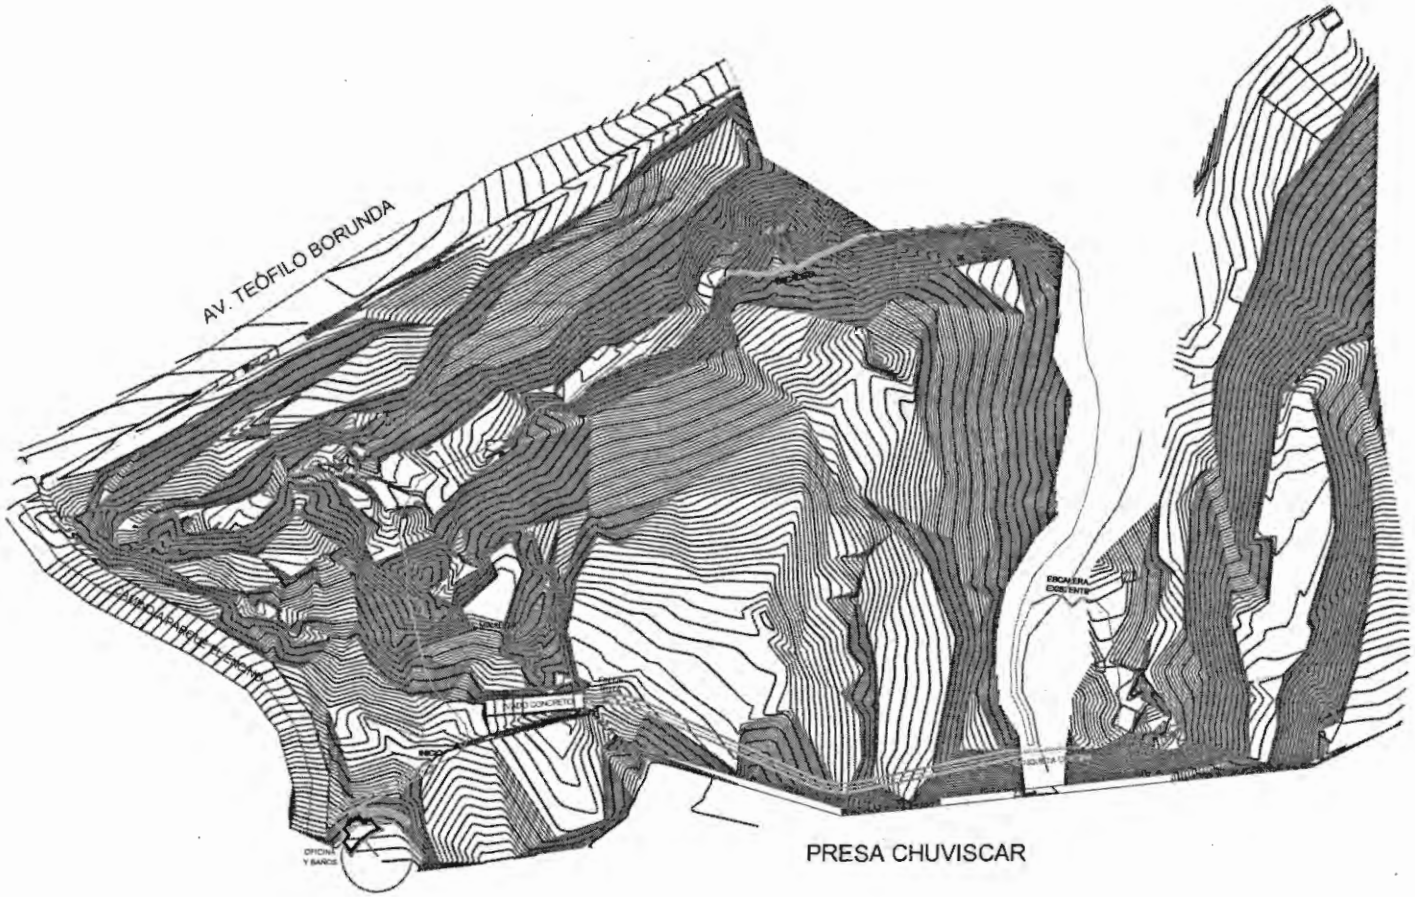

CHIHUAHUA

RUTA EXTREMA
CASETA Y BAÑOS

PLANTA
DE TRAZO

DEPARTAMENTO DE
ESTUDIOS Y PROYECTO S

D2.00