



DIRECCION DE DESARROLLO URBANO Y ECOLOGIA
SUBDIRECCION DE PROGRAMACIÓN URBANA
MEMO No. SPU-OIR -006-2012
V.T. N°

M E M O R A N D U M

PARA:	ING. FRANCISCO DAVID VIGIL BAYLON SUBDIRECTOR DE ECOLOGIA
DE:	ING. GABRIEL MARTIN VALDEZ JUAREZ SUBDIRECTOR DE PROGRAMACION URBANA
ASUNTO:	PREDIO EL SAUCITO
FECHA:	7 DE FEBRERO DE 2012

En respuesta a su Memorando recibido en esta oficina en fecha reciente en el que solicita Plano Catastral de la finca identificada con la Clave Catastral N° 343-042-059, esto con el objeto de dar seguimiento a denuncia realizada por el propietario del inmueble identificado con dicha clave catastral en contra de un vecino colindante.

A lo anterior sírvasse encontrar a continuación los datos de identificación del predio en cuestión, así mismo encontrara anexo al presente el plano solicitado.

Clave Cat. 343-042-059


Propietario: MARIO SILVA DE LA GARZA

Ubicación: Calle Retorno Paseos de Delicias # 14723

Superficie: 161.15m²


Datos R.P.P. Inscripción 93, Folio 96, Libro 3530 sección 1ª

Sin más por el momento quedo de usted Para cualquier duda o aclaración.

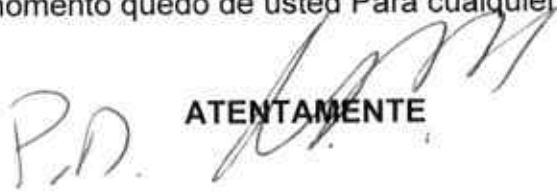P.D.  **ATENTAMENTE** 

PLANO:

ESCALA 1:200

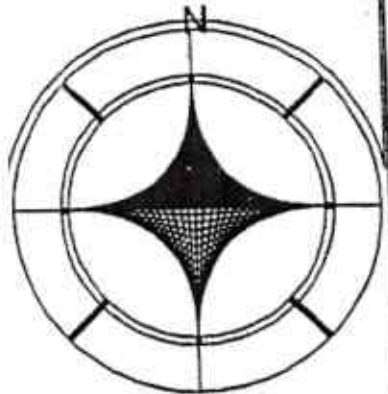



DE UNA CASA HABITACION , UBICADA
EN LA [REDACTED]


DE ESTA CIUDAD.
PROPIEDAD DE :

MARIO SILA DE LA GARZA ALVAREZ

SUPERFICIE DE TERRENO : 161.15 M2.

SUPERFICIE DE CONSTRUCCION : 67.40

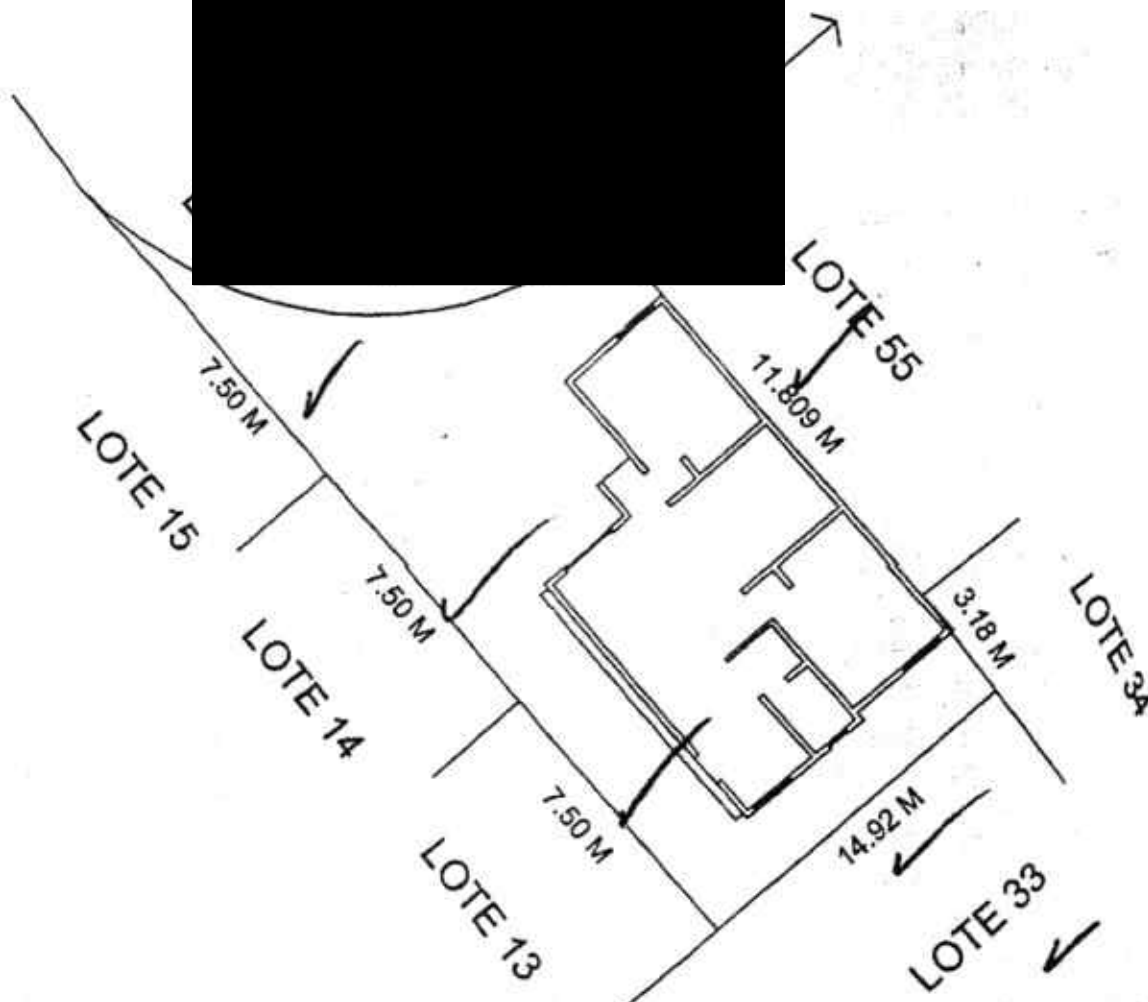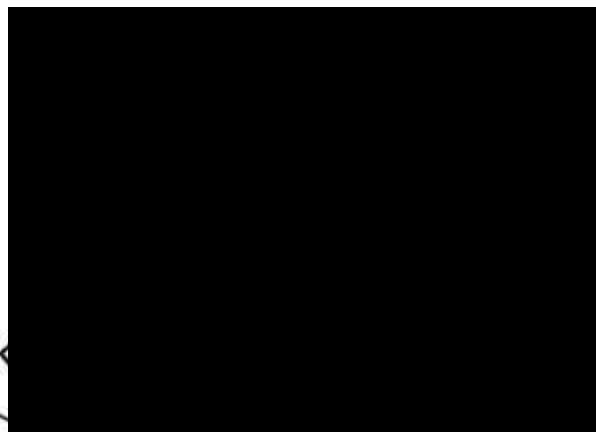

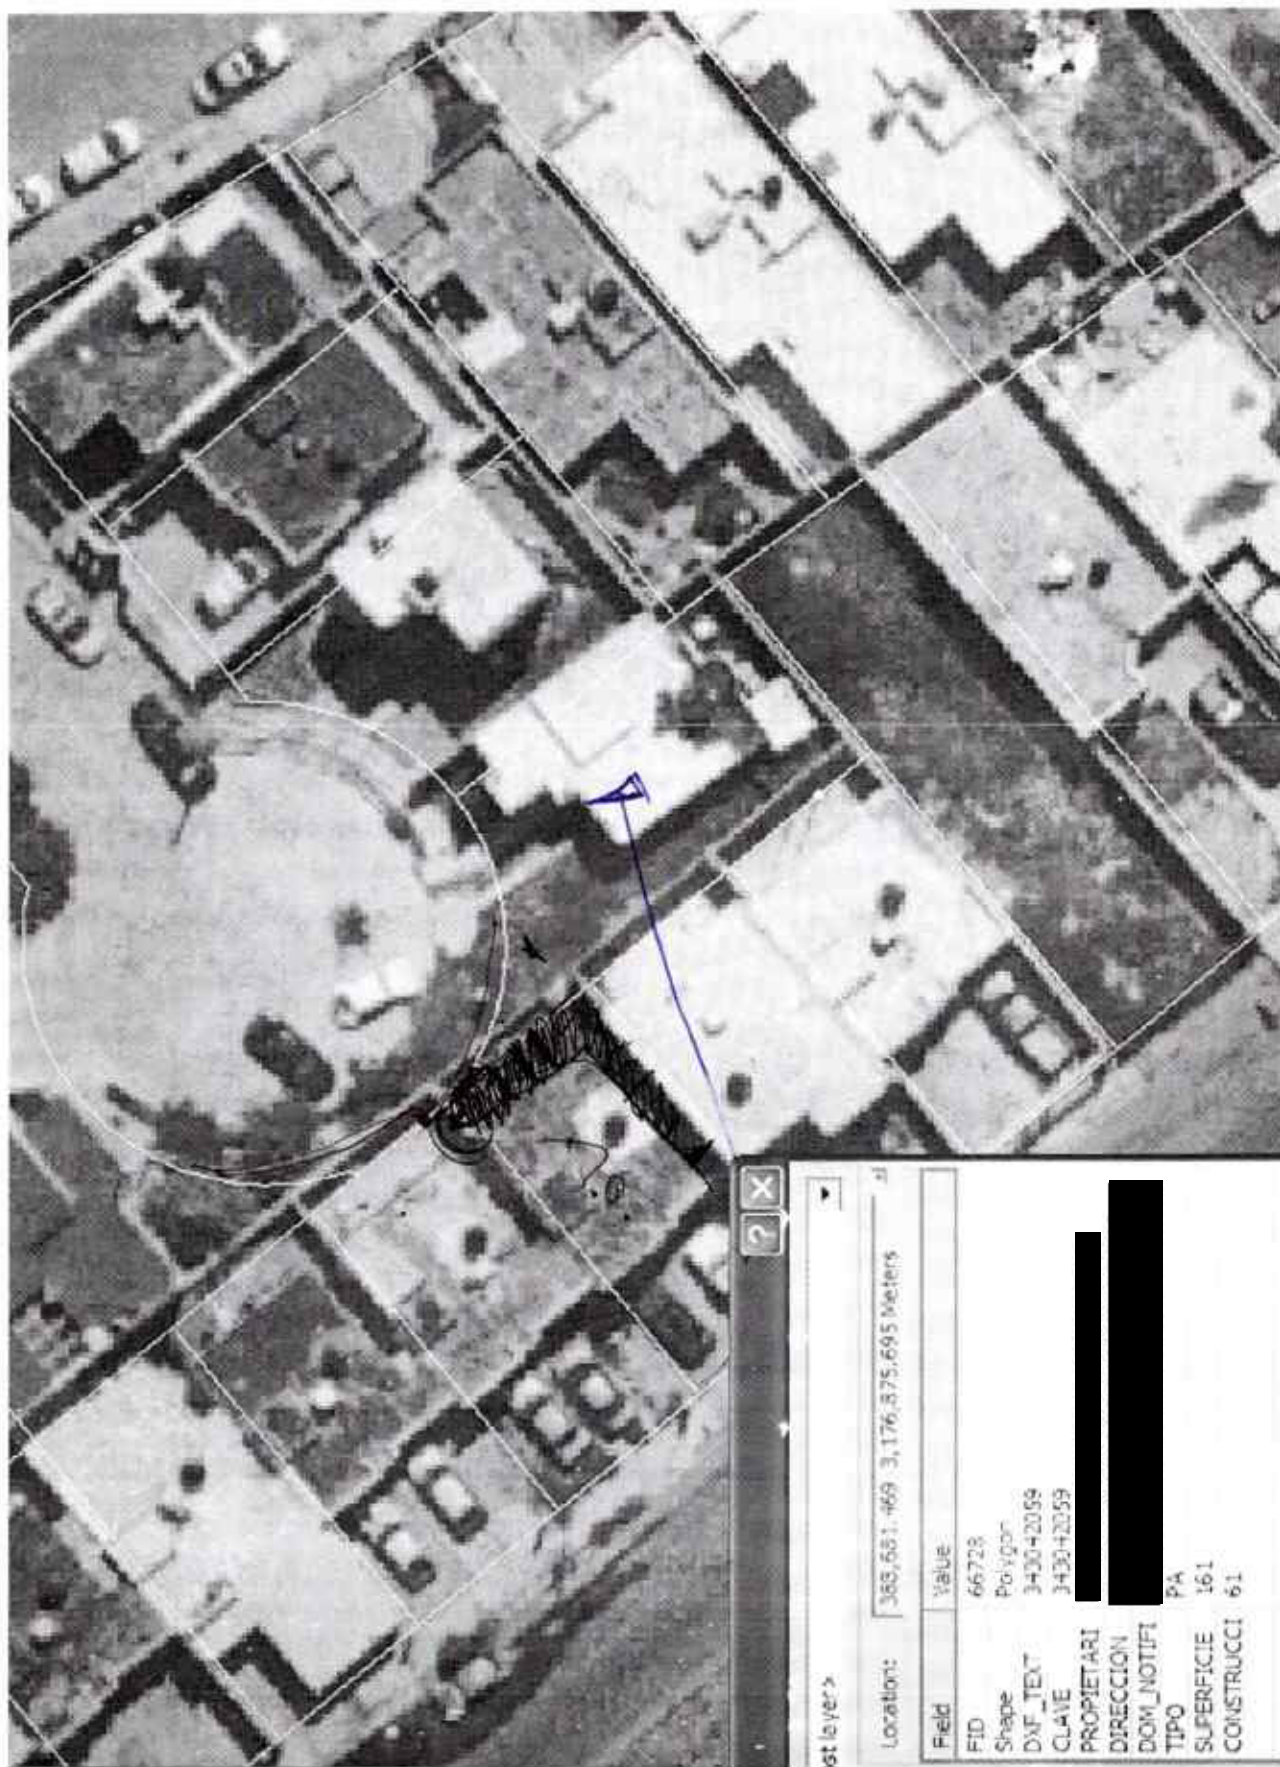

Se eliminó información del documento, ya que contiene datos personales, consistentes en nombre y domicilio de un particular de conformidad con los artículos 5 fracción XXXVI, 122 y 128 de la Ley de Transparencia y Acceso a la Información Pública del Estado de Chihuahua.



