

Dirección de Desarrollo Urbano y Ecología
Subdirección de Administración Urbana
Depto. de Trámites y Licencias
SOLICITUD



Trámite: TRÁMITE MENOR HABITACIONAL

Usuario: MMARINELARENA
Folio: 2019-18694
SELLO

1. INFORMACIÓN GENERAL

Solicitante: ADELA CHAVEZ RIVAS

Domicilio: [Redacted]


Teléfono: [Redacted]

Giro: HABITACIONAL

Concepto: AMPLIACION P.A.

Observaciones:

Temporal: ☐

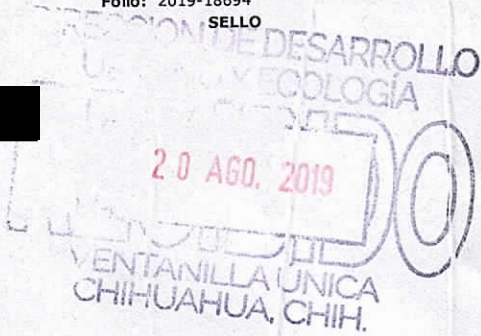

2. INFORMACIÓN DEL PREDIO

Clave Catastral: 433-033-017

Propietario: ADELA CHAVEZ RIVAS

Domicilio: CALLE VICENTE GUERECIA 22 COLONIA INSURGENTES SECTOR 81

3. COBROS

Clave	Concepto	Unidades	Sup. Baja	Sup. Alta	Otros Niveles	Descripción	Total
1990333	CONSTRUCCION HABITACIONAL	1	0.00	37.26	0.00		314.81
1990340	REVISION DE PLANOS	1	0.00	37.26	0.00		62.96
1902018	DISP. FINAL ESCOMBRO HABIT-ARIOS	1	0.00	37.26	0.00		62.96
TOTALES			0.00	74.52	0.00		\$ 440.73

ESTE MONTO ES DE ACUERDO A LA LEY DE INGRESOS VIGENTE.

4. RESPONSABLES DE OBRA

Peritos

[Redacted Signature]

DIRECTOR RESPONSABLE DE OBRA

FIRMA DEL PERITO CORRESPONSABLE

ESTA SOLICITUD LA SUSCRIBE EL D.R.O. O EL PROPIETARIO BAJO PROTESTA DE DECIR VERDAD ADEMAS DE CUMPLIR CON LOS LINEAMIENTOS DEL REGLAMENTO DE CONSTRUCCIONES Y NORMAS TECNICAS Y EL PLAN DE DESARROLLO URBANO DEL CENTRO DE POBLACION CHIHUAHUA. SIEMPRE LO ANTERIOR PARA TODOS LOS EFECTOS A QUE HAYA LUGAR.

Fecha y Hora de Impresión: 20-08-2019 9:49:20

Fecha de ingreso: 20-08-2019 9:46:56

Se eliminó información del documento, ya que contiene datos personales consistentes en domicilio, firma y teléfono, de conformidad con los artículos 5 fracción XXXVI, 122 y 128 de la Ley de Transparencia y Acceso a la Información Pública del Estado de Chihuahua.

P L A N O C A T A S T R A L


DEL LOCAL COMERCIAL MARCADO CON EL N.º 405 DE LA CALLE SICOMORO, UBICADA EN EL LOTE 21 DE LA MANZANA 9, CUADRA J-8 DE LA COL. GRANJAS, DE ESTA CIUDAD, PROP. DE

**OCTAVIANO TORRES GONZALEZ
Y LORENA GONZALEZ HOLGUIN**

ESCALA 1:200
CLAVE CATASTRAL

219-030-006

SUP. DE TERRENO	=	204.12 M ²
SUP. CONSTRUIDA	=	69.00 M ²
SUP. TEJABAN 1	=	32.00 M ²
SUP. TEJABAN 2	=	57.55 M ²

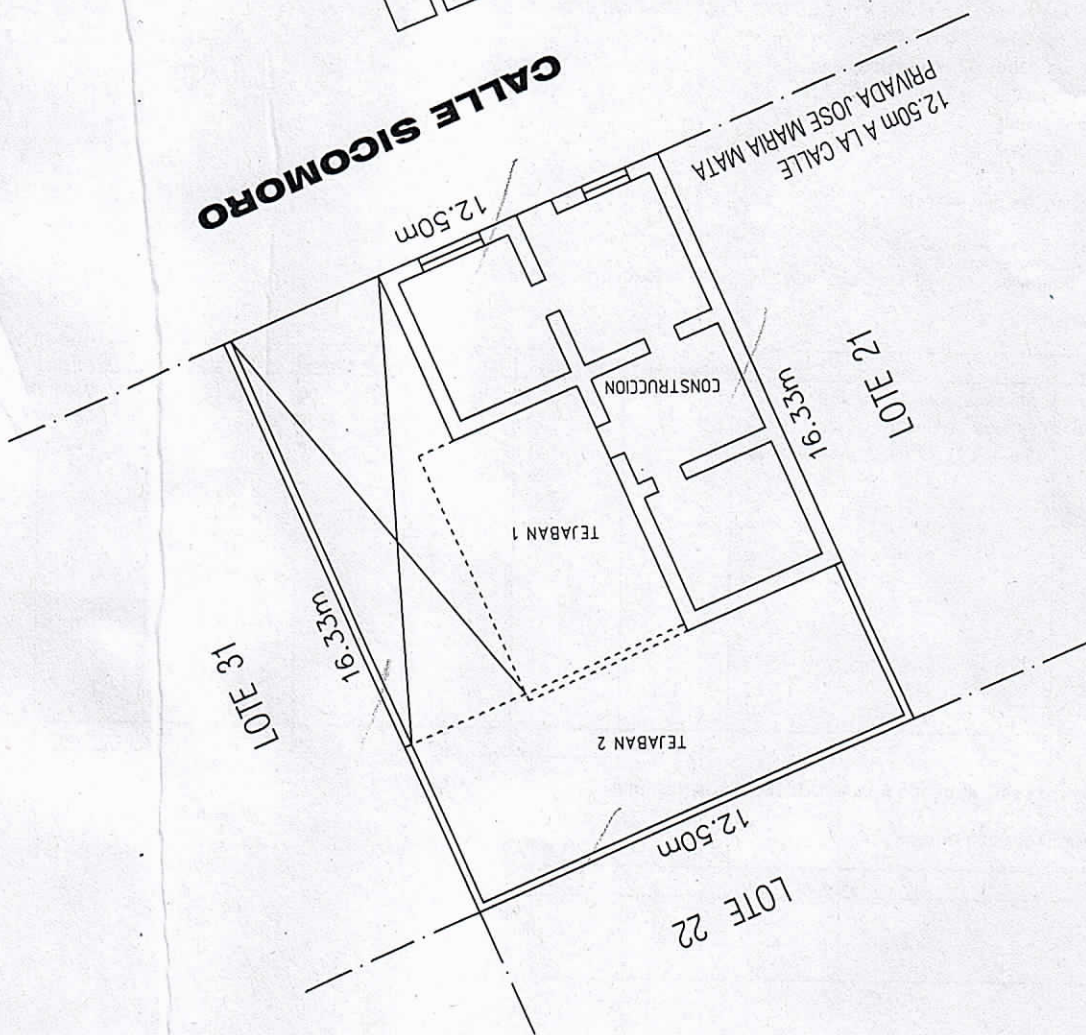

CALLE SICOMORO

12.50m A LA CALLE
PRIVADA JOSE MARIA MATA

LOTE 21

16.33m

CONSTRUCCION

TEJABAN 1

LOTE 31

16.33m

TEJABAN 2

12.50m

LOTE 22