



019/2016.



ESTRUCTURA RPIN

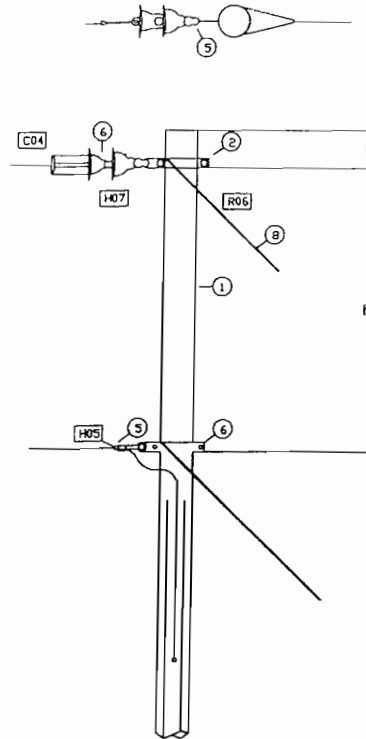

ESTRUCTURA PSIN

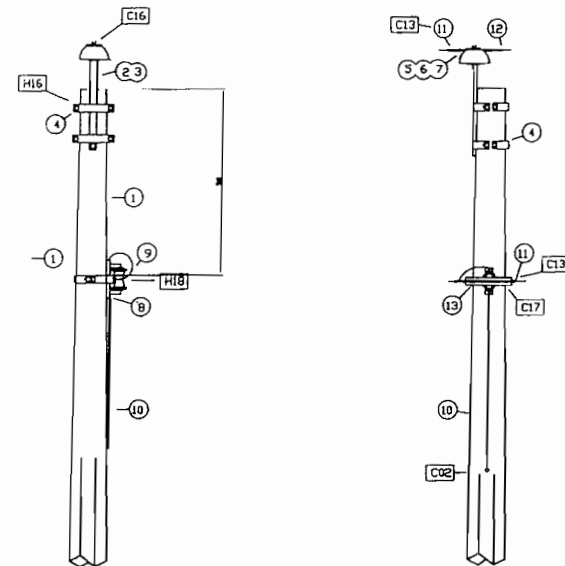


CONEXION A LINEA EXISTENTE DE CFE

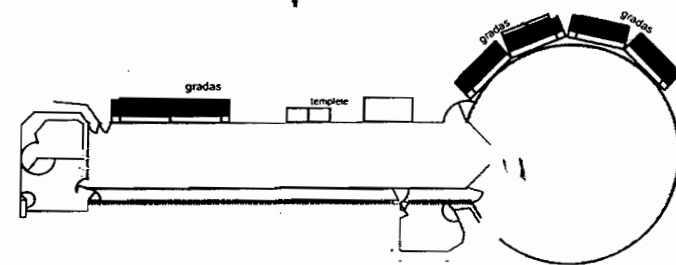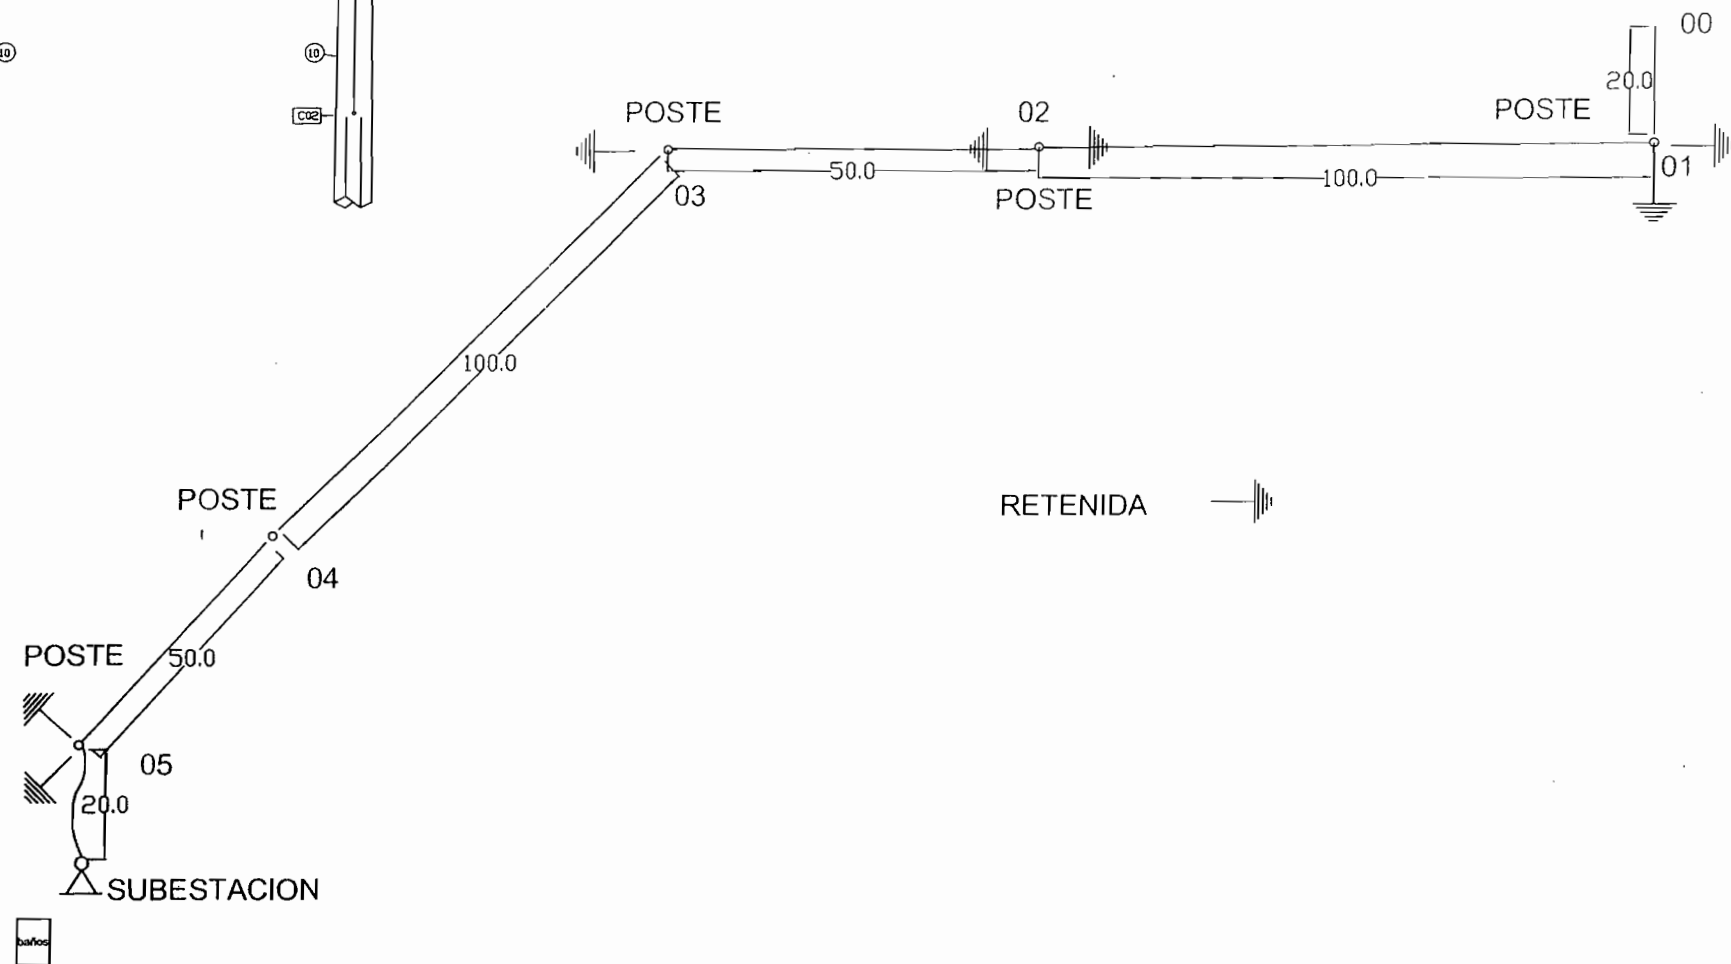

PLANTA DE CONJUNTO

CROQUIS DE LOCALIZACION:

NORTE

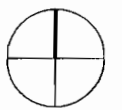

OBSERVACIONES:

- 01. LAS COTAS RIGEN AL DIBUJO
- 02. VERIFICAR NIVELES EN OBRA
- 03. VERIFICAR COTAS EN OBRA

CONTROL DE REVISIONES:

No.	FECHA	OBSERVACIONES
1		
2		
3		
4		

PROYECTO:

LIENZO CHARRO
DE COL. EL
CHARCO

UBICACION: UBICACION

SUPERFICIE: SUPERFICIE

FECHA: DATE

PROYECTO:
SUBDIRECCION DE
INFRAESTRUCTURA URBANA

ESCALA: INDICADAS PLANO No:
ACOTACION: METROS

DIBUJO: REVISO:
NOMBRE DE PLANO:

PLANTA DE ALUMBRADO

RUTA ARCHIVO: