



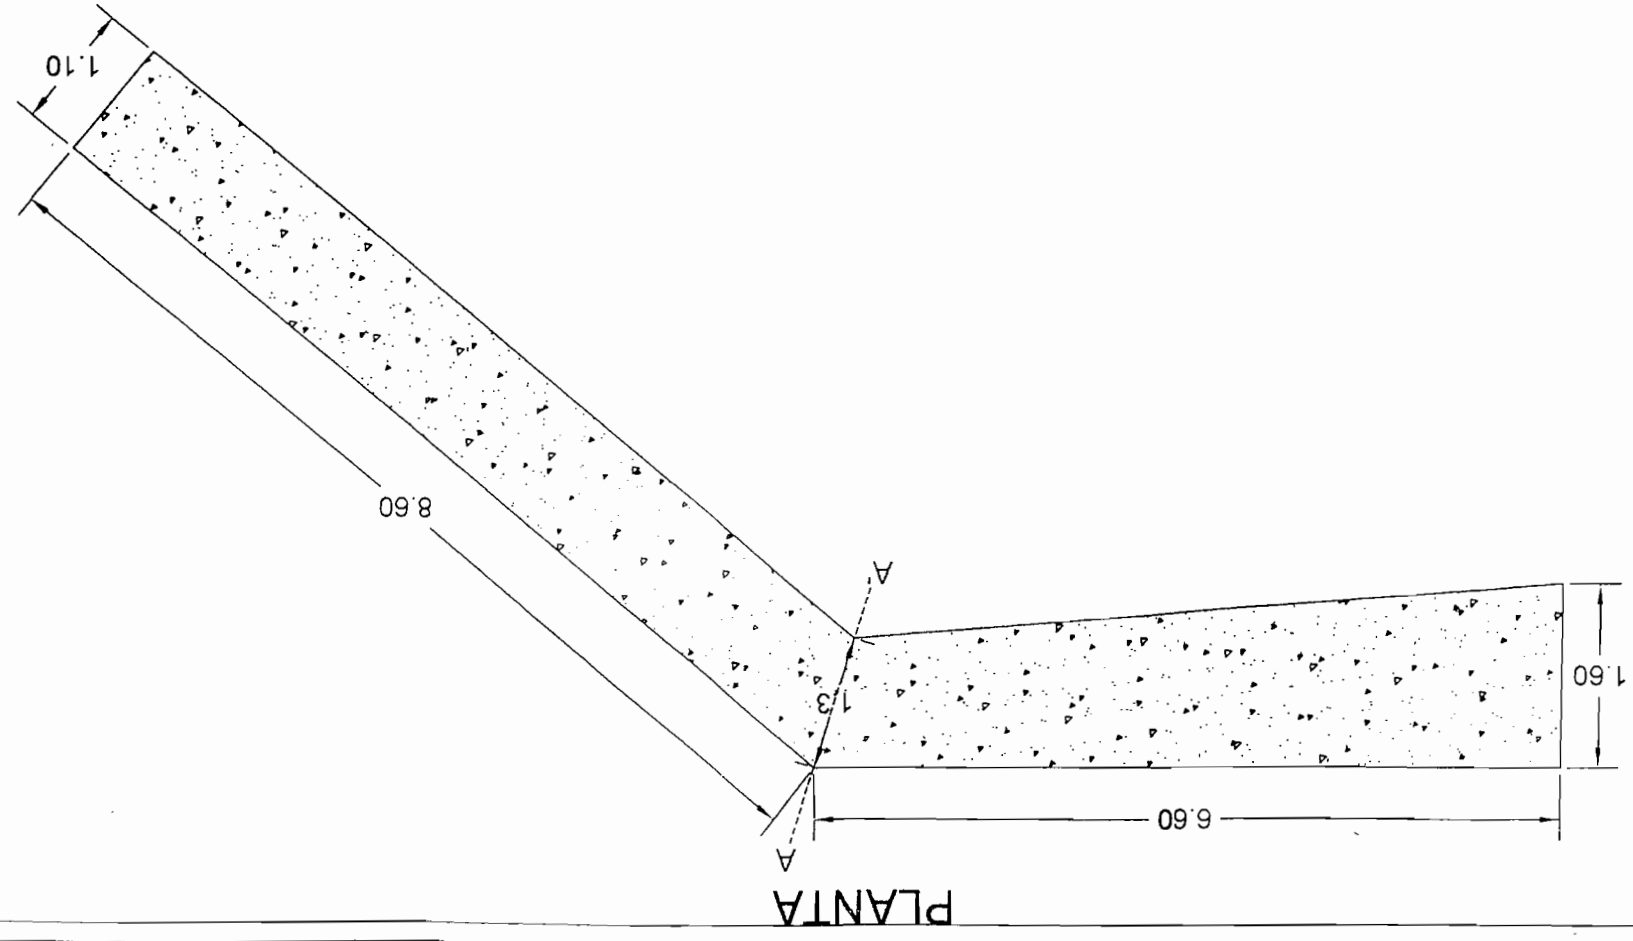

|                                                                                             |  |                                                                                |  |
|---------------------------------------------------------------------------------------------|--|--------------------------------------------------------------------------------|--|
| <b>PRESIDENCIA MUNICIPAL DE CHIHUAHUA</b><br><b>DIRECCION DE OBRAS PUBLICAS MUNICIPALES</b> |  | <b>FECHA:</b><br>17 - AGOSTO - 2015                                            |  |
| <b>NOMBRE DEL PLANO:</b><br>PROYECTO DE CANALIZACIÓN                                        |  | <b>ING. GUILLERMO AMADOR MORALES</b><br>DIRECTOR DE OBRAS PUBLICAS             |  |
| <b>PROYECTO DE LA O RUBIO</b>                                                               |  | <b>ING. RAMON DAVID RAMOS ARMENTA</b><br>SUBDIRECTOR DE INFRAESTRUCTURA SOCIAL |  |
| <b>LIDER DE PROYECTO</b>                                                                    |  | <b>ING. SERGIO DE LA O RUBIO</b>                                               |  |
| <b>COORDENADAS</b><br>28° 37' 37.12" N<br>106° 3' 15.06" O                                  |  |                                                                                |  |
| <b>PLANO 1 DE 1</b>                                                                         |  |                                                                                |  |

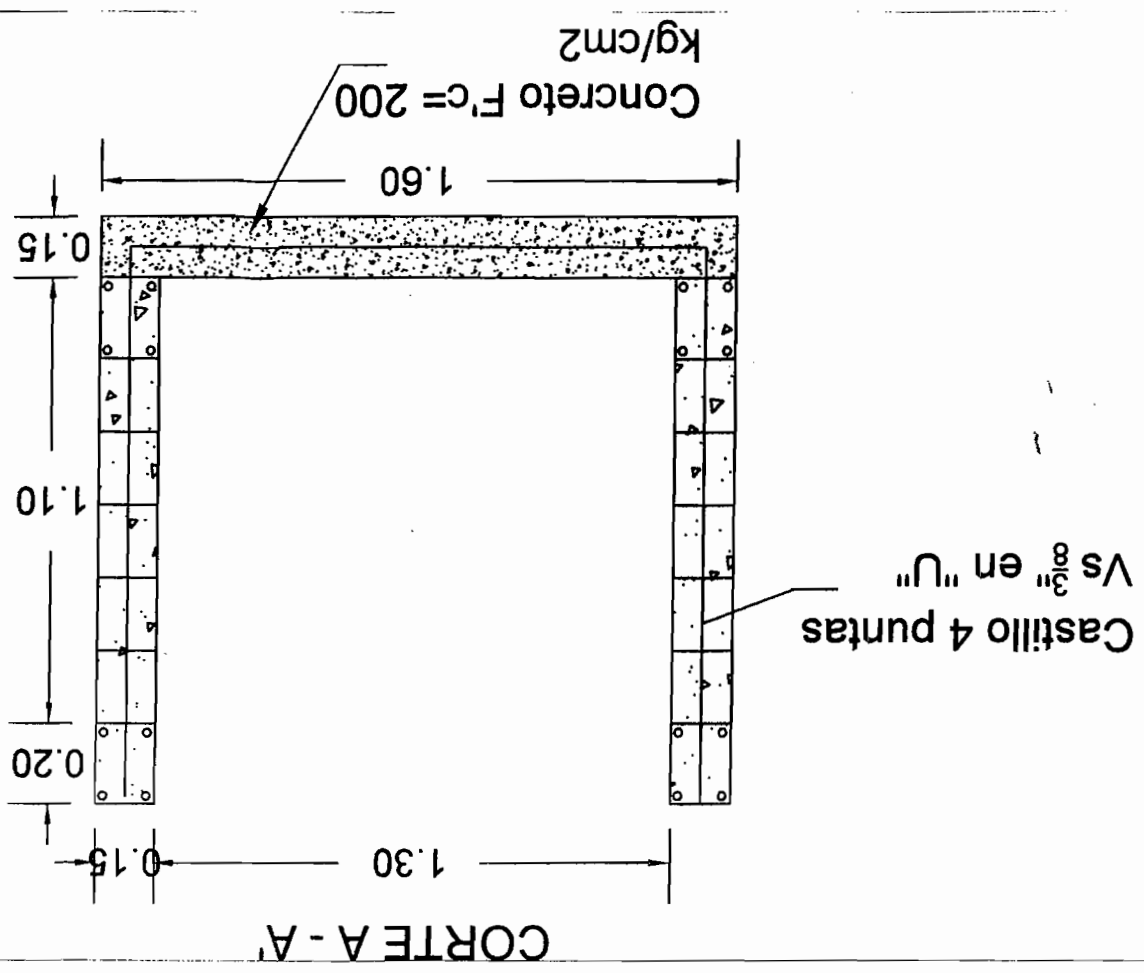