


026/16

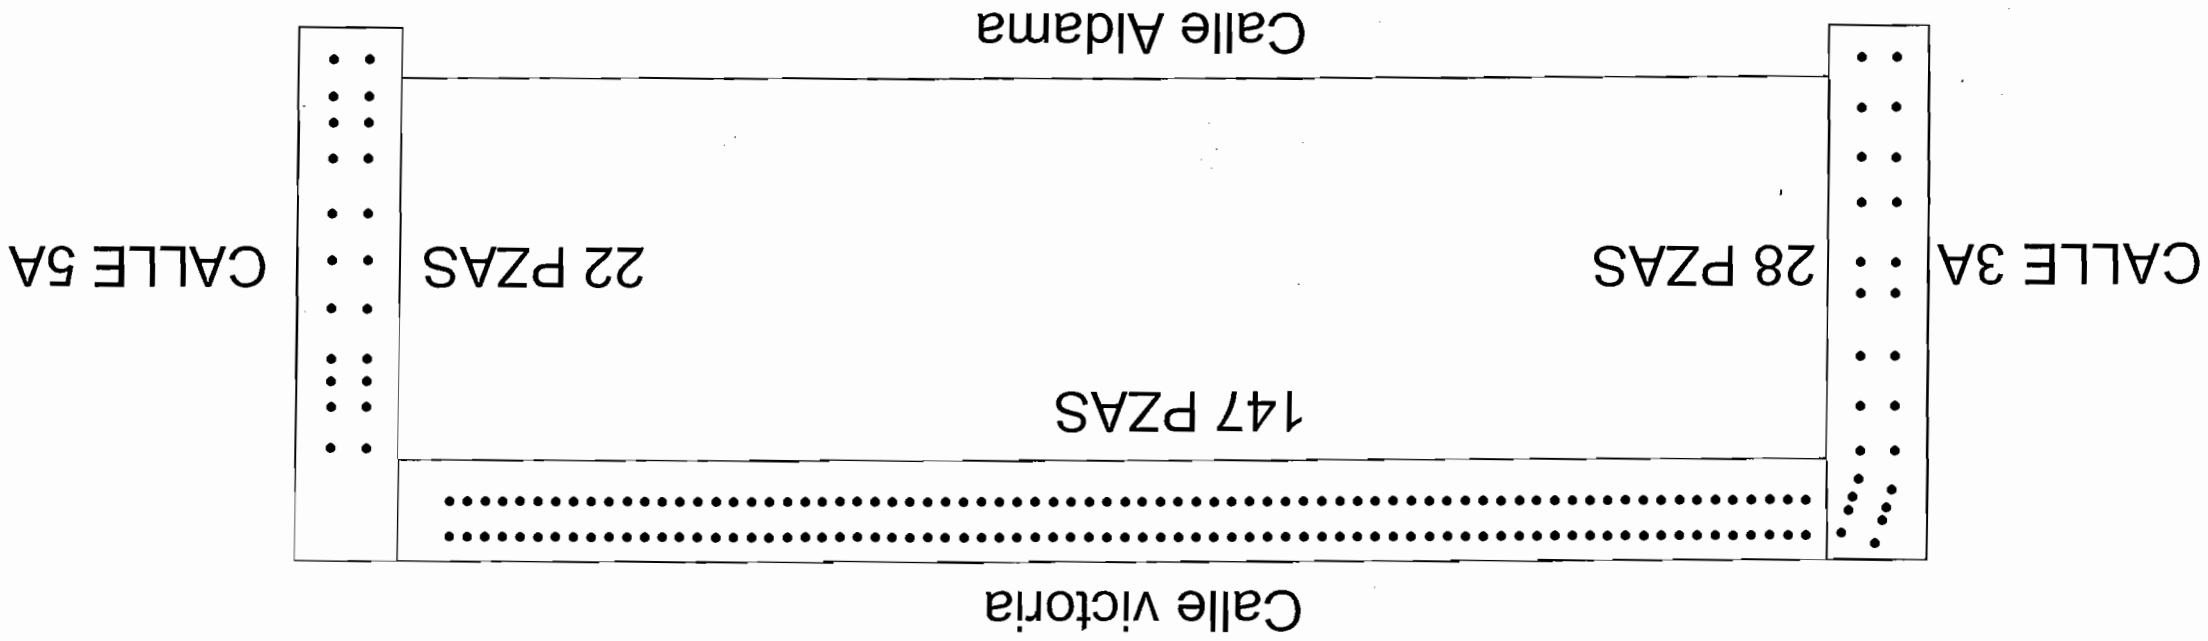

DIBUJÓ: ING. SANTIAGO PRIETO	
NUMERO DE PLANO: PL-01	FECHA: 18/01/2017
CROQUIS DE LOCALIZACION	
ESCALA: S/E	
ACOTACIÓN: METROS	
COORDENADAS:	
UBICACIÓN: CALLE VICTORIA ENTRE 3A Y 5A COL. CENTRO	

PRESIDENCIA MUNICIPAL DE CHIHUAHUA DIRECCIÓN DE OBRAS PÚBLICAS		
PROYECTO: RETIRO, LIMPIEZA Y RESGUARDO DE BOLLARDOS, CALLE VICTORIA ENTRE 3A Y 5A.		
ING. CARMEN MENDOZA JEFE DE DEPARTAMENTO DE CONSERVACIÓN DE INFRAESTRUCTURA SOCIAL	ING. JAVIER VILLAREAL SUBDIRECTOR DE INFRAESTRUCTURA SOCIAL	ING. CARLOS CABELLO DIRECTOR DE OBRAS PÚBLICAS

