

ING. MANUEL VILLARREAL QUEZADA

CATÁLOGO DE CONCEPTOS

Clave	Descripción de Conceptos	Cantidad de trabajo	Unidad	Precio Unitario con número	Precio Unitario con letra	Importe en pesos
1	LIMPIA, TRAZO Y NIVELACION	126.69	m2	8.53	OCHO PESOS 53/100 M.N.	1,080.67
2	DEMOLICION DE CONCRETO SIMPLE, INCLUYE: ACARREO A UN PUNTO EN OBRA	8.32	m3	605.20	SEISCIENTOS CINCO PESOS 20/100 M.N.	5,035.26
3	EXCAVACION CON EQUIPO EN MATERIAL TIPO B. EN SECO INCLUYE: ACARREO A UN PUNTO DE LA OBRA, AMACICE O LIMPIEZA DE PANTILLAS Y TALUDES DE 0.00 A 6.00 METROS DE PROFUNDIDAD	176.90	m3	130.69	CIENTO TREINTA PESOS 69/100 M.N.	23,119.06
4	RELLENO Y COMPACTACION AL 90% DE MATERIAL PRODUCTO DE LA EXCAVACION	176.90	M3	69.44	SESENTA Y NUEVE PESOS 44/100 M.N.	12,283.94
5	SUMINISTRO Y COMPACTACION DE MATERIAL DE BANCO AL 95% CON BAILARINA EN CAPAS DE 20 CMS. MEDIDO COMPACTADO INC. ACARREO DE MATERIAL DENTRO DE OBRA	25.34	m3	243.67	DOSCIENTOS CUARENTA Y TRES PESOS 67/100 M.N.	6,174.60
6	MURO DE CONTENCIÓN DE CONCRETO F'c= 200 KG/CM2 ARMADO CON DOS LECHOS VERTICALES Y HORIZONTALES CON VARILLA DE 1/2" @ 20 CM. CIMBRADO, ARMADO Y COLADO	23.23	m2	1,910.12	UN MIL NOVECIENTOS DIEZ PESOS 12/100 M.N.	44,372.09
7	LOSA DE CONCRETO HIDRAULICO MR-50 DE 15 CM. DE ESPESOR INCLUYE JUNTAS DE DILATACION A CADA 3.5 ML. CIMBRADO, VIBRADO Y CURADO.	39.63	m2	495.95	CUATROCIENTOS NOVENTA Y CINCO PESOS 95/100 M.N.	19,654.50
8	CONCRETO DE 15 CMS. DE ESPESOR F'c=200 KG/CM2 ARMADO CON VARILLA 3/8" @ 20 CMS. EN AMBOS SENTIDOS INC. CIMBRADO, ARMADO Y COLADO.	58.71	m2	659.18	SEISCIENTOS CINCUENTA Y NUEVE PESOS 18/100 M.N.	38,700.46
9	DALA DE BORDE DE 30X65 CMS. DE CONCRETO F'c=200 KG/CM2 ARMADO CON 4 VARILLAS #3 Y ESTRIBOS DE 1/4" @ 20 CMS. INC. CIMBRADO, ARMADO Y COLADO.	10.40	ml	892.85	OCHOCIENTOS NOVENTA Y DOS PESOS 85/100 M.N.	9,285.64
10	LIMPIEZA GENERAL DE LA OBRA. INCLUYE LIMPIEZA FINA Y RETIRO DE MATERIAL SOBRENTE FUERA DE LA OBRA.	126.69	m2	6.49	SEIS PESOS 49/100 M.N.	822.22

Subtotal de Presupuesto

** CIENTO SESENTA MIL QUINIENTOS VEINTIOCHO PESOS 44/100 M.N. **

160,528.44

16% I.V.A.


Total

25,684.55

186,212.99

** CIENTO OCHENTA Y SEIS MIL DOSCIENTOS DOCE PESOS 99/100 M.N. **


ING. MANUEL VILLARREAL QUEZADA

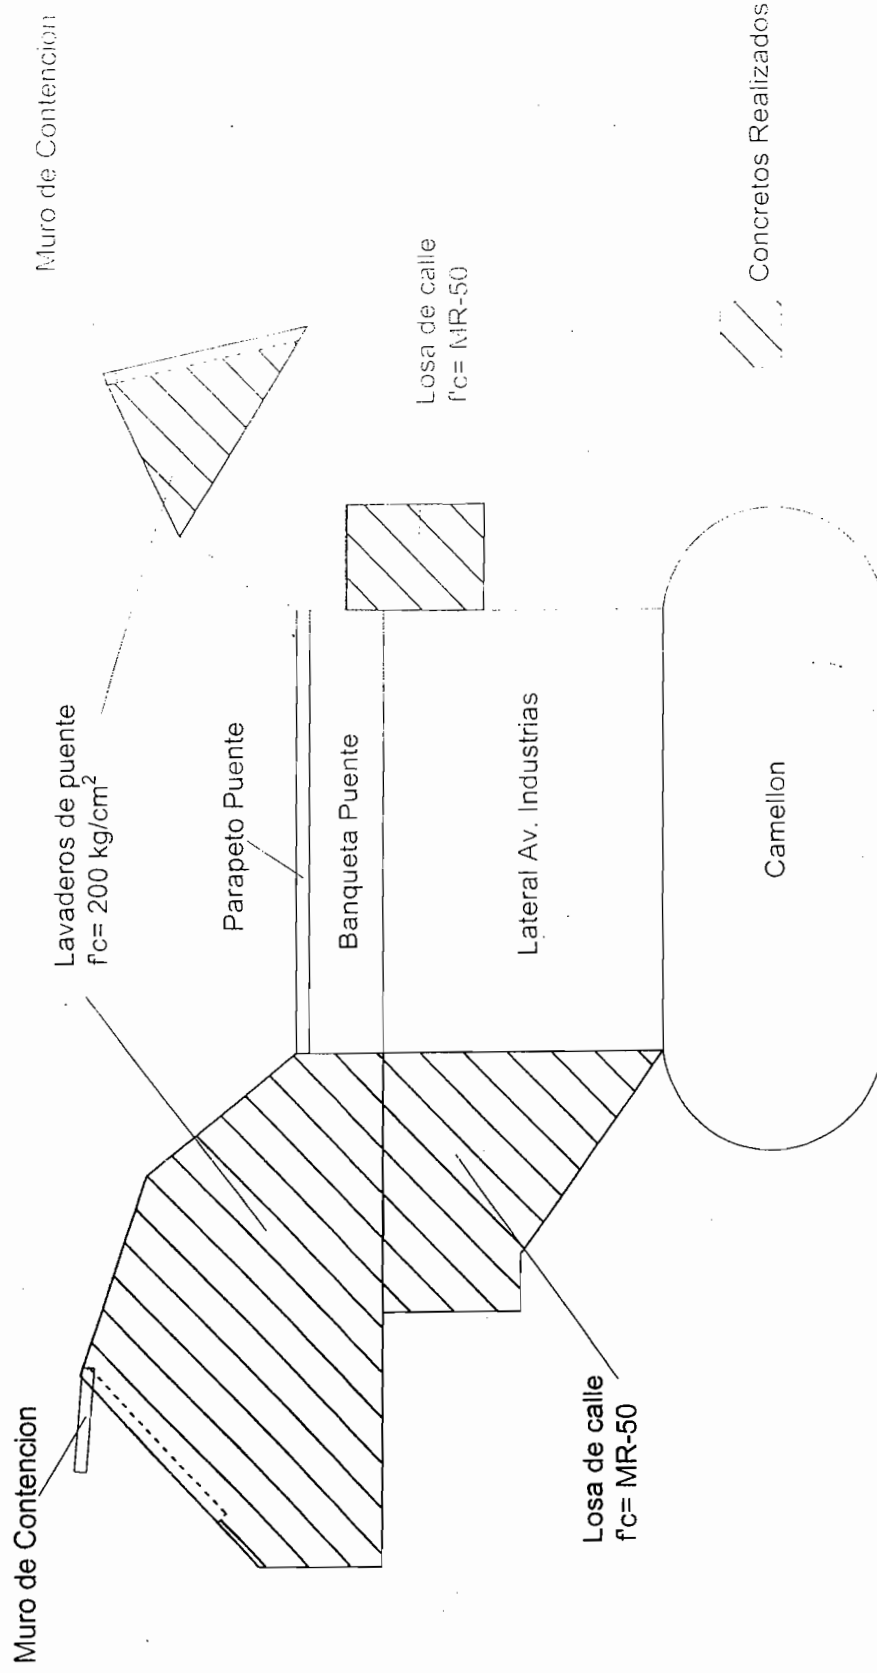

Planta General de Reparaciones de Puente