




CORTE TRANSVERSAL

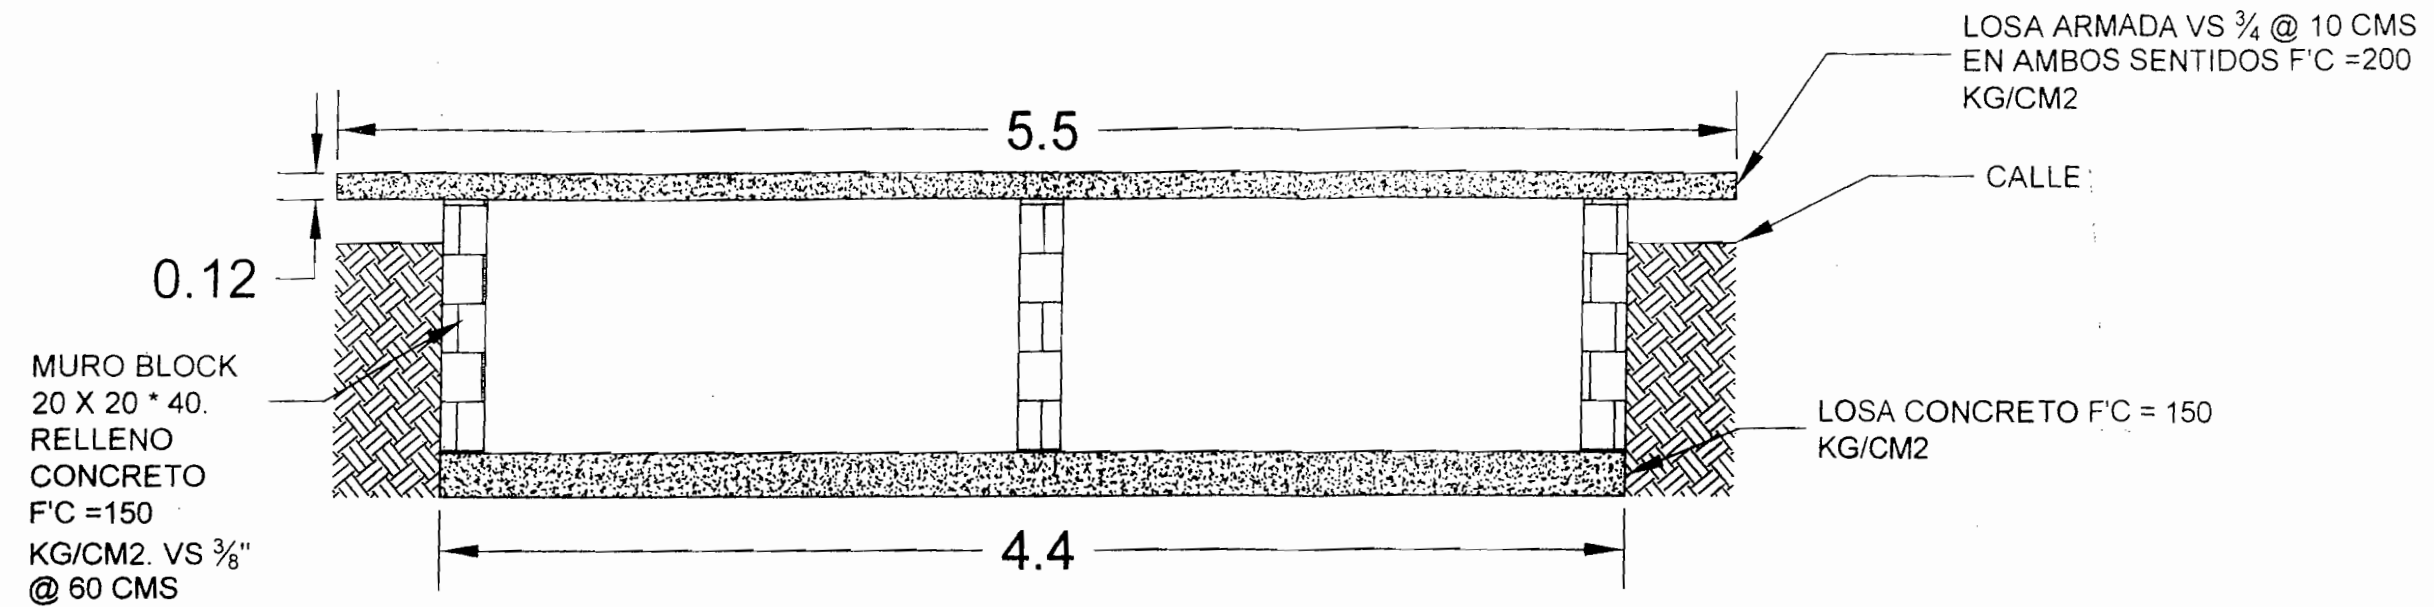

PLANTA

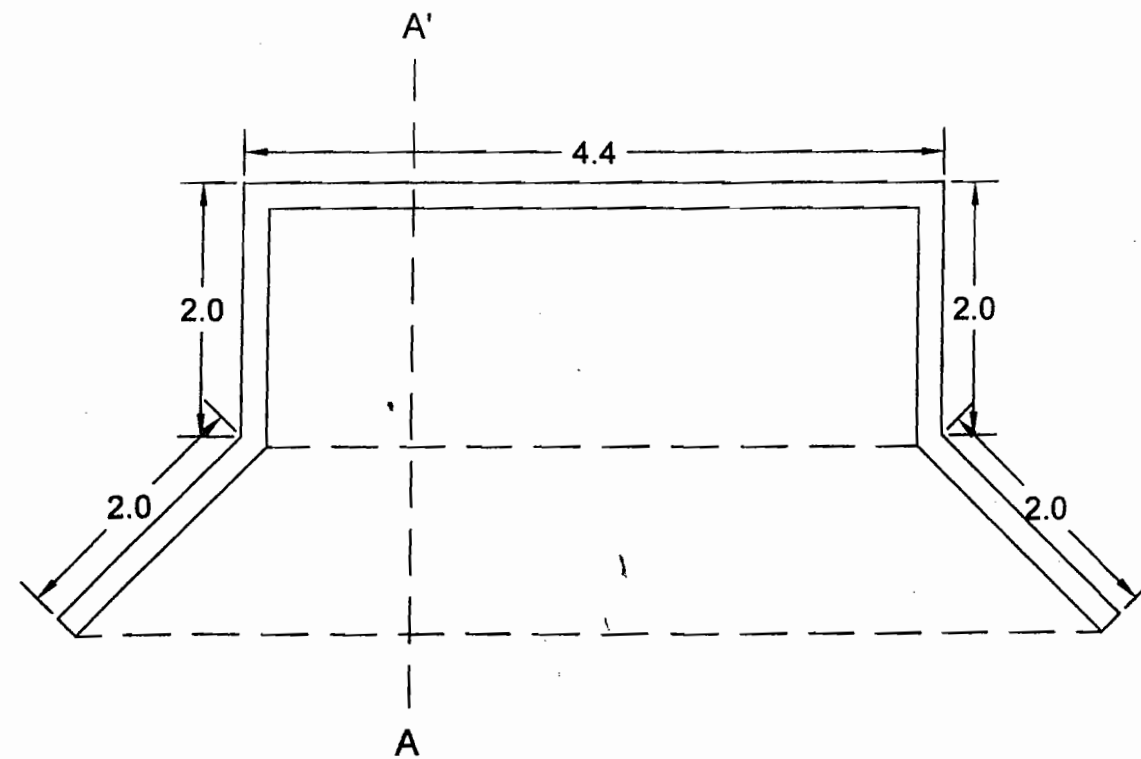

CORTE A' - A

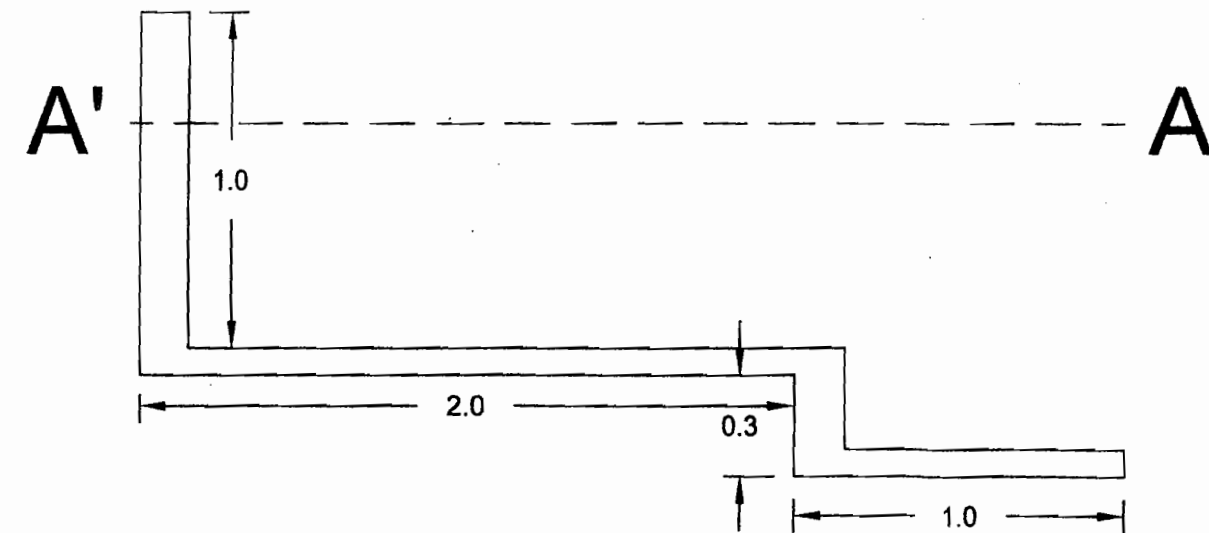

PRESIDENCIA MUNICIPAL DE CHIHUAHUA		DIRECCION DE OBRAS PUBLICAS MUNICIPALES		DIRECTOR DE OBRAS PUBLICAS	
NOMBRE DEL PLANO:		BOCA DE TORMENTA EN CONSERVATORIO DE MUSICA		SUBDIRECTOR DE INFRAESTRUCTURA SOCIAL	
FECHA:		24 - AGOSTO - 2015		ING. GUILLERMO AMADOR MORALES	
UBICACIÓN		CONSERVATORIO DE MUSICA		ING. SERGIO DE LA O RUBIO	
COORDENADAS		28° 39' 6.31" N 106° 3' 50.56" O		LIDER DE PROYECTO	
PLANO 1					