



OBRAS Y PAVIMENTOS FERHEC, S.A. DE C.V.
REGISTRO FEDERAL DE CONTRIBUYENTES - OPF-990215-
PQ1
CARR. SAN PEDRO - LA CUCHILLA KM. 3 C.P. 27800 TEL.
(872) 772-20-13
SAN PEDRO, COAHUILA.

SERIE Y HORARIO
760
FECHA Y HORA DE EMISION
Julio 6 2016 - 15:05:41

MUNICIPIO DE CHIHUAHUA MINA No. 408 CENTRO CHIHUAHUA, CHIHUAHUA. C.P. 31000 R.F.C MCI651010V22	03 EN UNA SOLA EXHIBICION NO IDENTIFICADO	Folio fiscal del CFDI (UUID) F51683EF-0B46-45E6-A7EF- 72CD59E1BBA1 Serie de Certificado emisor: 00001000000301970980 Serie del Certificado del SAT 00001000000202864883 Fecha y Hora de certificación: Julio 6 2016 - 16:05:44 Fecha y Hora de certificación: Julio 6 2016 - 16:05:44
---	---	---

CANTIDAD	UNIDAD	DESCRIPCION	PRECIO UNIT.	IMPORTE
1.000	N/A	PAGO DE LA ESTIMACION No. 2 (DOS), DEL PERIODO DEL 1 AL 31 DE MAYO DEL 2016, RELATIVO AL CONTRATO No. 041/2016, DE FECHA 20 DE ABRIL DEL 2016, REFERENTE A LA REALIZACION DE LA "CONSTRUCCION DE EJE SESENTA Y SEIS (66) DEL DISTRIBUIDOR VIAL ZOOTECNIA, UBICADO EN ENTRONQUE DEL PERIF. FRANCISCO R. ALMADA Y CARRETERA A CD. CUAUHTEMOC, COL. ESPERANZA Y ZOOTECNIA, EN ESTA CIUDAD DE CHIHUAHUA".		3,025,000.65
		ALCANCE DE LA ESTIMACION	\$3,025,000.65	
		AMORTIZACION DEL ANTICIPO	\$-	
		RETENCIONES PACTADAS EN CONTRATO		
		0.2% C.M.L.C.	\$6,050.00	
		0.2% L.C.I.C.	\$6,050.00	
		0.2% D.I.F.	\$6,050.00	
		SUMA	\$18,150.00	
		NETO A RECIBIR :	\$3,490,850.75	
CANTIDAD CON LETRA				
TRES MILLONES QUINIENTOS NUEVE MIL PESOS 75/100 M.N.				
			SUBTOTAL	3,025,000.65
			IMPORTE TOTAL	484,000.10
				3,509,000.75

Regimen General de Ley de Personas Morales

LUGAR DE EXPEDICION: CARR. SAN PEDRO - LA CUCHILLA KM 3 C.P. 27800, SAN PEDRO, COAHUILA.
ESTE DOCUMENTO ES UNA REPRESENTACION IMPRESA DE UN CFDI

Sello digital del CFDI


rQIMq+dDA75IDLgYKSf6J3/ANRzZoZTIGD/Cjwb71TXqUMf3+0V2pBGmR6jyOIU9oNVu4JCQJVY7GhaXhex
2qsyRQV1F46MaMRROKG0G+dmTJoJu2MEKWWvPxmCZaK+NKYH ZLTWQCQ1MlyyOmQuKrguOCsGme+vAkIKGRg=

Sello del SAT

RnMkES1Uo7aKFgjc4MlrskyM7GJ+e14eqRXhHTzg7sOqr5ylqDwq0N0kbCvKZomIS5Jr6keRloLO+mx
2I/sXCP9IzU/uuL3KaxVXW4UO6/00o9U/zU8xbyXJFwPO5t+zbsQEDOE+2BjbwYxJNQvzyTnJaa0KUbr
tCw0fpbSL4Q=

Cadena original del complemento de certificación digital del SAT

[|1.0|F51683EF-0B46-45E6-A7EF-72CD59E1BBA1|2016-07-06T16:05:44|rQIMq+dDA75IDLgYK
Sf6J3/ANRzZoZTIGD/Cjwb71TXqUMf3+0V2pBGmR6jyOIU9oNVu4JCQJVY7GhaXhex2qsyRQV1F4
6MaMRROKG0G+dmTJoJu2MEKWWvPxmCZaK+NKYH ZLTWQCQ1MlyyOmQuKrguOCsGme+vAkIKGRg=|0000
1000000202864883|]

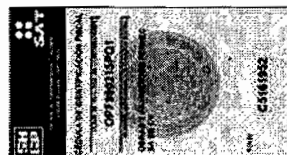

[Handwritten signatures and marks]



gob.mx

Verificación de Comprobantes Fiscales Digitales por Internet

A través de esta opción, Usted podrá verificar si el comprobante fue Certificado por el SAT


Folio Fiscal

X

RFC Emisor

RFC Receptor

Proporcione los dígitos de la imagen

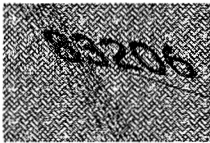

RFC del Emisor	Nombre o Razón Social del Emisor	RFC del Receptor	Nombre o Razón Social del Receptor
OPF990215PQ1	OBRAS Y PAVIMENTOS FERHEC, S.A. DE C.V.	MCI651010V22	MUNICIPIO DE CHIHUAHUA
Folio Fiscal	Fecha de Expedición	Fecha Certificación SAT	PAC que Certificó
F51683EF-0B46-45E6-A7EF-72CD59E1BBA1	2016-07-06T15:05:41	2016-07-06T16:05:44	MAS0810247C0
Total del CFDI	Efecto del Comprobante	Estado CFDI	
\$3,509,000.75	ingreso	Vigente	



AYUNTAMIENTO
CHIHUAHUA
2013 - 2016

RESUMEN DE ESTIMACION

DIRECCIÓN DE OBRAS PÚBLICAS

PROGRAMA: ESTATAL - MUNICIPAL	CONTRATO No. 041/2016	CONTRATADOS
OBRA: "CONSTRUCCION DE EJE SESENTA Y SEIS (66) DEL DISTRIBUIDOR VIAL ZOOTECNIA, UBICADO EN ENTRONQUE DEL PERIF. FRANCISCO R. ALMADA Y CARRETERA A CD. CUAUHTEMOC, COL. ESPERANZA Y ZOOTECNIA, EN ESTA CIUDAD DE CHIHUAHUA".	ESTIMACIÓN No. 2	\$ 36,392,140.29 CON IVA
	PERÍODO EJEC. 1 AL 31 DE MAYO DEL 2016	
UBICACIÓN: ENTRONQUE DEL PERIF. FRANCISCO R. ALMADA Y CARRETERA A CD. CUAUHTEMOC, COL. ESPERANZA Y ZOOTECNIA	IMPORTE ESTIMADO (CON IVA)	\$ 3,509,000.75 CON IVA
CONTRATISTA: OBRAS Y PAVIMENTOS FERHEC, S.A. DE C.V.	ACUMULADO ANTERIOR (CON IVA)	\$ 93,403.20 CON IVA
RFC OPF-990215-PQ1	IMPORTE ACUMULADO (CON IVA)	\$ 3,602,403.95 CON IVA

TIPO DE OBRA	IMPORTE	OBSERVACIONES
<u>OBRA NORMAL</u>	\$ 3,025,000.65	
<u>OBRA EXCELENTE</u>	\$ -	
<u>OBRA EXTRAORDINARIA</u>	\$ -	
IMPORTE TOTAL ESTIMACION (SIN IVA)	\$ 3,025,000.65	

DESCUENTOS

C.M.I.C DEL 0.2%	\$ 6,050.00
I.C.I.C DEL 0.2%	\$ 6,050.00
D.I.F. DEL 0.2%	\$ 6,050.00
SUMA DESCUENTOS	\$ 18,150.00

RESUMEN

SUMA ESTA ESTIMACION	\$ 3,025,000.65
AMORT ANTICIPO	\$ 0.00
SUB-TOTAL	\$ 3,025,000.65
I.V.A.	\$ 484,000.10
TOTAL	\$ 3,509,000.75

(CON LETRA)

(TRES MILLONES QUINIENTOS NUEVE MIL PESOS 75/100
M.N.)

DESCUENTOS	\$ 18,150.00
SALDO NETO A RECIBIR	\$ 3,490,850.75

AUTORIZO

ELABORO

ING. ANDRES ESCARCEGA GUTIERREZ
RESIDENTE D.O.P.M

OBRAS Y PAVIMENTOS FERHEC, S.A. DE C.V.
CONTRATISTA

Vo. Bo.

REVISO

ING. XOCHITL PEREZ BLANCO
SUBDIRECTOR DE
OBRA PUBLICA E INFRAESTRUCTURA

ING. ENRIQUE HILARREAL ALEMÁN
JEFE DEL DEPTO DE CONSTRUCCION.

Vo. Bo.

ING. RAMÓN DAVID RAMOS ARMENTA
DIRECTOR DE OBRAS PÚBLICAS Y MANTENIMIENTO

CD. CHIHUAHUA, CHIH., A 31 DE MAYO DEL 2016

RECIBIMOS DE LA DIRECCIÓN DE OBRAS PÚBLICAS Y MANTENIMIENTO DEL MPIO., LA CANTIDAD DE: \$ 3,490,850.75
(TRES MILLONES CUATROCIENTOS NOVENTA MIL OCHOCIENTOS CINCUENTA PESOS 75/100 M.N.) COMO PAGO A LA
ESTIMACIÓN NUM. 2 CONTRATO No. 041/2016 POR LA CANTIDAD DE : \$ 36,392,140.29
(TREINTA Y SEIS MILLONES TRESCIENTOS NOVENTA Y DOS MIL CIENTO CUARENTA PESOS 29/100 M.N.) POR TRABAJOS EN LA OBRA:
"CONSTRUCCION DE EJE SESENTA Y SEIS (66) DEL DISTRIBUIDOR VIAL ZOOTECHNIA, UBICADO EN ENTRONQUE DEL PERIF.
FRANCISCO R. ALMADA Y CARRETERA A CD. CUAUHEMOC, COL. ESPERANZA Y ZOOTECHNIA, EN ESTA CIUDAD DE CHIHUAHUA".

ALCANCE DE LA ESTIMACION \$ 3,025,000.65

AMORTIZACION DEL ANTICIPO \$ -

SUBTOTAL	\$ 3,025,000.65
IVA	\$ 484,000.10
TOTAL	\$ 3,509,000.75

RETENCIONES PACTADA EN CONTRATO

C.M.I.C DEL 0.2%	6,050.00
I.C.I.C DEL 0.2%	6,050.00
D.I.F. DEL 0.2%	6,050.00
SUMA	18,150.00

RESUMEN FINANCIERO DE LA OBRA

1.- CONTRATO

IMPORTE CONTRATADO
CONVENIO MODIFICATORIO
ESTIMACION ACUMULADA ANTERIOR
ESTA ESTIMACION
ACUMULADO HASTA ESTA ESTIMACION
POR EJERCER

CONTRATO	\$ 36,392,140.29
	\$ -
	\$ 93,403.20
	\$ 3,509,000.75
	\$ 3,602,403.95
	\$ 32,789,736.34

2.- AMORTIZACION DEL ANTICIPO

IMPORTE DE ANTICIPO
ACUMULADO ANTERIOR
ESTA ESTIMACION
ACUMULADO ACTUAL
POR AMORTIZAR

CONTRATO	\$ 36,392,140.29
	\$ -
	\$ -
	\$ -
	\$ -

3.- RETENCIONES PACTADAS EN CONTRATO

	C.M.I.C DEL 0.2%	I.C.I.C DEL 0.2%	D.I.F. DEL 0.2%
ACUMULADO ANTERIOR	\$ 161.04	\$ 161.04	\$ 161.04
ESTA ESTIMACION	\$ 6,050.00	\$ 6,050.00	\$ 6,050.00
ACUMULADO ACTUAL	\$ 6,211.04	\$ 6,211.04	\$ 6,211.04

R E C I B I M O S

OBRAS Y PAVIMENTOS FERHEC, S.A. DE C.V.
OPF-990215-PQ1

OBRA: "CONSTRUCCION DE EJE SESENTA Y SEIS (66) DEL DISTRIBUIDOR VIAL ZOOTECNIA, UBICADO EN ENTRONQUE DEL PERIF. FRANCISCO R. ALMADA Y CARRETERA A CD. CUAUHTEMOC, COL. ESPERANZA Y ZOOTECNIA, EN ESTA CIUDAD DE CHIHUAHUA".

UBICACIÓN: ENTRONQUE DEL PERIF. FRANCISCO R. ALMADA Y CARRETERA A CD. CUAUHTEMOC, COL. ESPERANZA Y ZOOTECNIA

No. CONTRATO:

ESTIMACION No.: 2

041/2016

CONTRATISTA: OBRAS Y PAVIMENTOS FERHEC, S.A. DE C.V.

PERÍODO: 1 AL 31 DE MAYO DEL 2016

RESUMEN DE LA ESTIMACIÓN POR PARTIDAS		
No.	DESCRIPCION DE LAS PARTIDAS	IMPORTE

OBRA NORMAL

3,025,000.65

OBRA EXCECENTE

0.00

OBRA EXTRAORDINARIA

0.00



RESIDENTE
ING. ANDRES ESCARCEGA GUTIERREZ
D.O.P.M. DE CHIHUAHUA

SUBTOTAL

3,025,000.65

I.V.A.

484,000.10

TOTAL

3,509,000.75



CONTRATISTA
OBRAS Y PAVIMENTOS FERHEC, S.A. DE C.V.

OBRA: "CONSTRUCCION DE EJE SESENTA Y SEIS (66) DEL DISTRIBUIDOR VIAL ZOOTECNIA, UBICADO EN ENTRONQUE DEL PERIF. FRANCISCO R. ALMADA Y CARRETERA A CD. CUAUHTEMOC; COL. ESPERANZA Y OBRAS Y PAVIMENTOS FERHEC, S.A. DE C.V.

CONTRATISTA: OBRAS Y PAVIMENTOS FERHEC, S.A. DE C.V.

UBICACIÓN: ENTRONQUE DEL PERIF. FRANCISCO R. ALMADA Y CARRETERA A CD. CUAUHTEMOC; COL. ESPERANZA Y OBRAS Y PAVIMENTOS FERHEC, S.A. DE C.V.

ESTIMACION No.: 2

PERIODO: 1 AL 31 DE MAYO DEL 2016

No. CONTRATO: 041/2016

No.		ESPECIF.	CONCEPTOS		PROYECTO		VOLUMENES			PRECIO UNITARIO	IMPORTE
			DESCRIPCIÓN		UNIDAD	VOLUMEN	ACUM. TOTAL	ACUM. ANTERIOR	VOL. ESTIMADO		

EJE 66										
TERRACERIAS										
16	009-C-06-a)2)	Excavaciones, cualesquiera que sean su clasificación y profundidad, por unidad de obra terminada (inciso 3.01.01.003-H.04) en cortes y adicionales abajo de la subrasante: cuando el material se desperdicia, incluye: retiro del material fuera de la obra, desviación de corrientes; remoción, en seco o en agua, a mano o con máquina, extracción, afinamiento de taludes, bombeo, protección de la excavación, extracción de derrumbes y/o azolves, cargas, acarreo al banco de desperdicios que elija el contratista y que será responsable de su disposición final, descargas, depósito de materiales, afinamiento de la superficie de desplante, mano de obra, herramienta, equipo y todo lo necesario para su correcta ejecución. Se paga el volumen medido compacto.	m3	25,700.00	17,265.00	0.00	17,265.00	175.21		\$ 3,025,000.65
										\$ 3,025,000.65

(TRES MILLONES QUINIENTOS NUEVE MIL PESOS 75/100 M.N.)				Sub-Total:	3,025,000.65
				16% I.V.A.:	484,000.10
				Total:	3,509,000.75

RESIDENTE
ING. ANDRES ESCARCEGA GUTIERREZ
D.O.P.M. DE CHIHUAHUA

CONTRATISTA
OBRAS Y PAVIMENTOS FERHEC, S.A. DE C.V.

GENERADOR DE ESTIMACION

Hoja 1/1

CONTRATO: 04/1/2016

OBRA: "CONSTRUCCION DE EJE SESENTA Y SEIS (66) DEL DISTRIBUIDOR VIAL ZOOTECHNIA, UBICADO EN ENTRONQUE DEL PERIF. FRANCISCO R. ALMADA Y CARRETERA A CD. CUAUHTEMOC, COL. ESPERANZA Y ZOOTECHNIA, EN ESTA CIUDAD DE

TRAMO:

CONTRATISTA : OBRAS Y PAVIMENTOS FERHEC, S.A. DE

ESTIMACION No. 2

PERIODO: 1 AL 31 DE MAYO DEL 2016

CROQUIS

VOLUMEN

CONCEPTO		OPERACIONES ARITMETICAS						CROQUIS ANEXO	VOLUMEN
No.	Especif.	Unid.	Cadenamiento	Long.	Ancho	Area	Esp.		
16	3.01.01 TERRACERIAS	m3	66+000 - 66+220 66+320 - 66+460						
	009-C-06-a)2)								
Excavaciones, cualesquiera que sean su clasificación y profundidad, por unidad de obra terminada (Inciso 3.01.01.003-H.04) en cortes y adicionales abajo de la subrasante, cuando el material se desperdicie, incluye: retiro del material fuera de la obra, desviación de corrientes; remoción, en seco o en agua, a mano o con máquina, extracción, afinamiento de taludes, bombeo, protección de la excavación, extracción de derrumbes y/o azolves, cargas, acarreo al banco de desperdicios que elija el contratista y que será responsable de su disposición final, descargas, depósito de materiales, afinamiento de la superficie de desplante, mano de obra, herramienta, equipo y todo lo necesario para su correcta ejecución. Se paga el volumen medido compacto.									
* VER GENERADOR ANEXO									
VOLUMEN TOTAL									17,265.00 m3

RESIDENTE

ING. ANDRES ESCARCEGA GUTIERREZ

DIRECCION DE OBRAS PUBLICAS MUNICIPALES DE CHIHUAHUA

CONTRATISTA

ING. VICENTE E. MURILLO D.

OBRAS Y PAVIMENTOS FERHEC, S.A. DE C.V.

Obra: "CONSTRUCCION DE EJE SESENTA Y SEIS (66) DEL DISTRIBUIDOR VIAL ZOOTECNIA, UBICADO EN ENTRONQUE DEL PERIF. FRANCISCO R. ALMADA Y CARRETERA A CD. CUAUHTEMOC, COL. ESPERANZA Y ZOOTECNIA, EN ESTA CIUDAD DE CHIHUAHUA".

Concepto: 3.01.01 TERRACERIAS
16 009-C-06-a(2) Excavaciones, cualesquiera que sean su clasificación y profundidad, por unidad de obra terminada (incliso 3.01.01.003-H.04) en cortes y adicionales abajo de la subrasante; cuando el material se desperdicia, incluye: retiro del material fuera

CD. CHIHUAHUA, CHIH., A 31 DE MAYO DEL 2016

Tamaño	Dist.	A1	A2	(A1+A2)/2	Volumen
--------	-------	----	----	-----------	---------

66+080	-	66+081.14	1.14	50.830	50.860	50.845	57.96	E1	66+660	-	66+680	20.00	3.910	0.000	1.955	39.10
66+078.07	-	66+080	1.93	49.780	50.830	50.305	97.09	E1	66+640	-	66+660	20.00	3.740	3.910	3.825	76.50
66+060	-	66+078.07	18.07	37.460	49.780	43.620	788.21	E1	66+620	-	66+640	20.00	6.350	3.740	5.045	100.90
66+055	-	66+060	5.00	34.970	37.460	36.215	181.08	E1	66+600	-	66+620	20.00	15.460	6.350	10.905	218.10
66+040	-	66+055	15.00	8.550	34.970	21.760	326.40	E1	66+580	-	66+600	20.00	27.790	15.460	21.625	432.50
66+035.52	-	66+040	4.48	4.680	8.550	6.615	29.64	E1	66+577.17	-	66+580	2.83	28.350	27.790	28.070	79.44
66+020	-	66+035.52	15.52	10.860	4.680	7.770	120.59	E1	66+563.17	-	66+577.17	14.00	29.660	28.350	29.005	406.07
66+000	-	66+020	20.00	38.930	10.860	24.895	497.90	E1	66+560	-	66+563.17	3.17	29.450	29.660	29.555	93.69

Volumen total del Km 66+000 al Km 66+680 : 17,264.67

Autorizó:

ING. ANDRES ESCARCEGA GUTIERREZ

Residente

D.O.P.M.

OBRA Y PAVIMENTOS FERRECA, S.A. DE C.V.


Superintendente

ING. VICENTE E. MURILLO B.

Elaboró:

- PP -

"CONSTRUCCION DE EJE SESENTA Y SEIS (66) DEL DISTRIBUIDOR VIAL ZOOTECNIA, UBICADO EN ENTRONQUE DEL PERIF. FRANCISCO R. ALMADA Y CARRETERA A CD. CUAUHTEMOC, COL. ESPERANZA Y ZOOTECNIA, EN ESTA CIUDAD DE CHIHUAHUA."

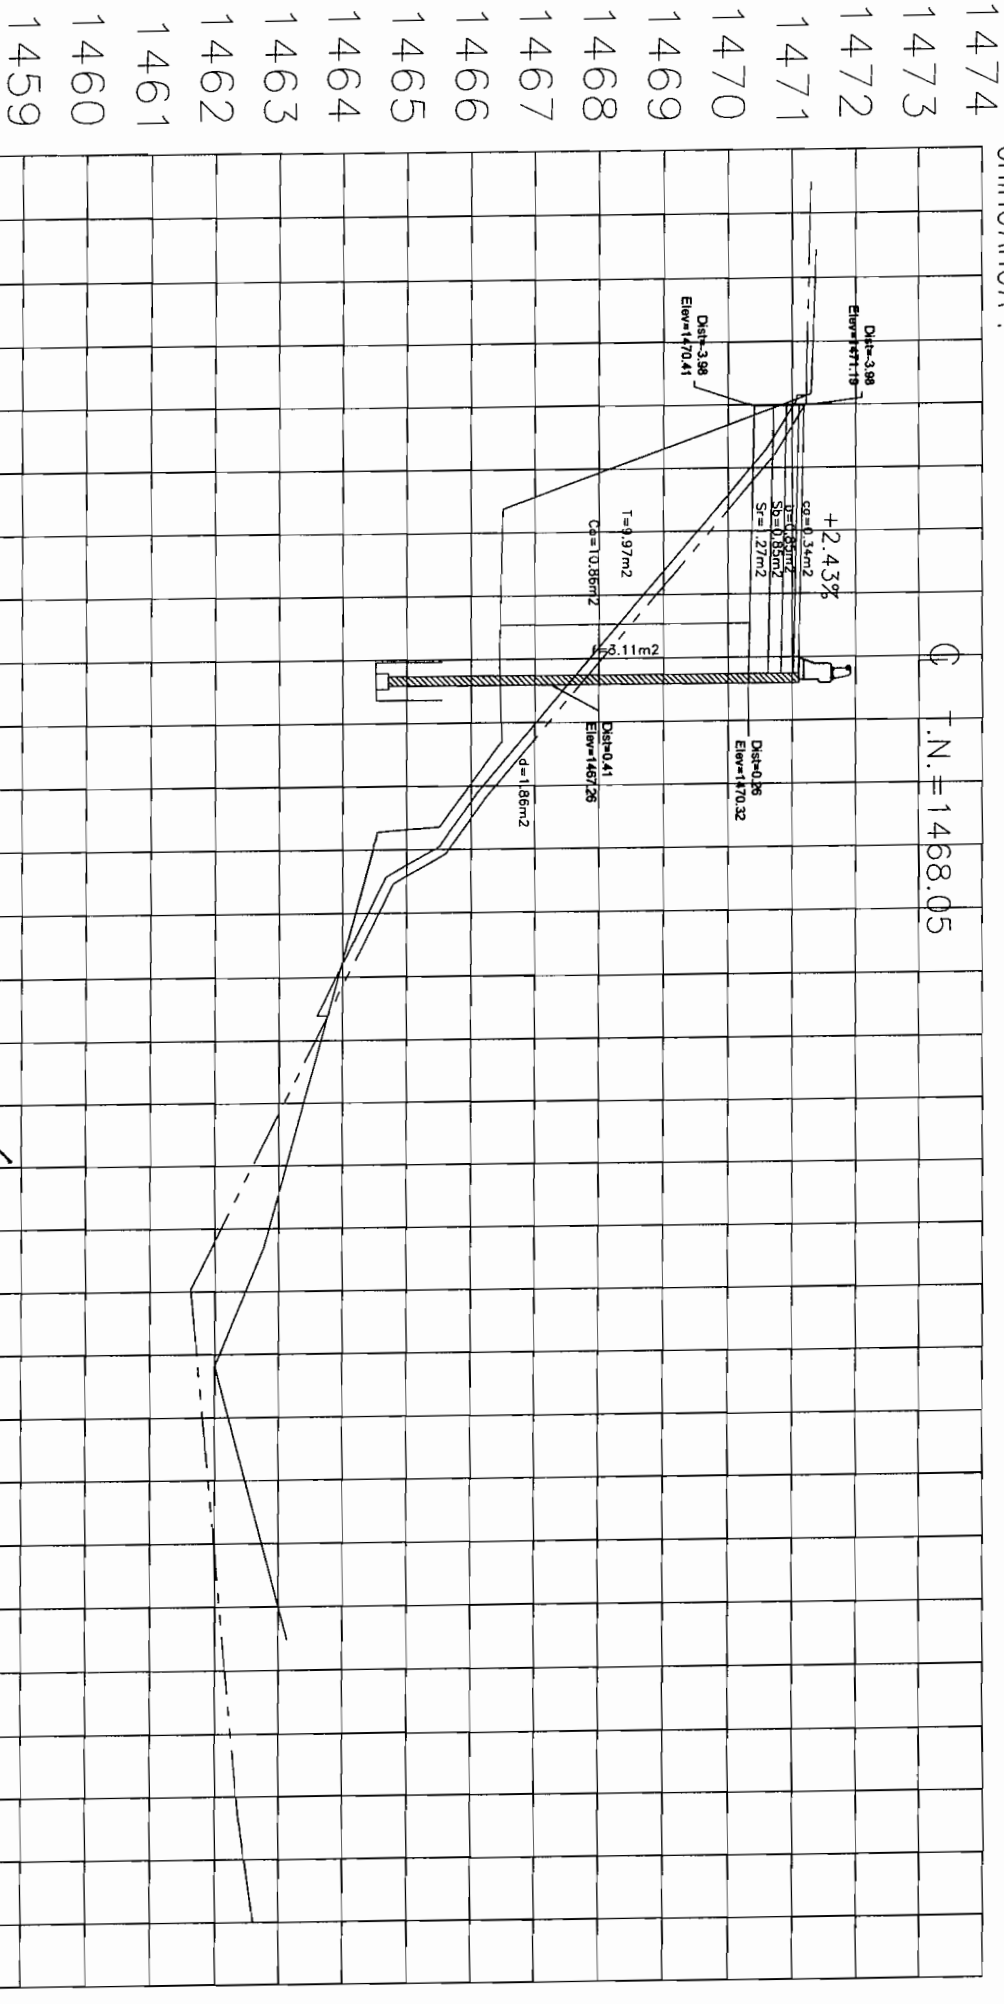

① T.N. = 1468.05

ESTIMACION No. 2


RESIDENTE D.O.P.M.: ING. ANDRES ESCARCEGA G.
EMPRESA: OBRAS Y PAVIMENTOS FERHEC, S.A. DE C.V.

[Handwritten signature]

ESTACION 66+020.00

ESCALA HORIZONTAL 1 : 100
ESCALA VERTICAL 1 : 100

"CONSTRUCCION DE EJE SESENTA Y SEIS (66) DEL DISTRIBUIDOR VIAL ZOOTECNIA, UBICADO EN ENTRONQUE DEL PERIF. FRANCISCO R. ALMADA Y CARRETERA A CD. CUAUTTEMOC, COL. ESPERANZA Y ZOOTECNIA, EN ESTA CIUDAD DE CHIHUAHUA".

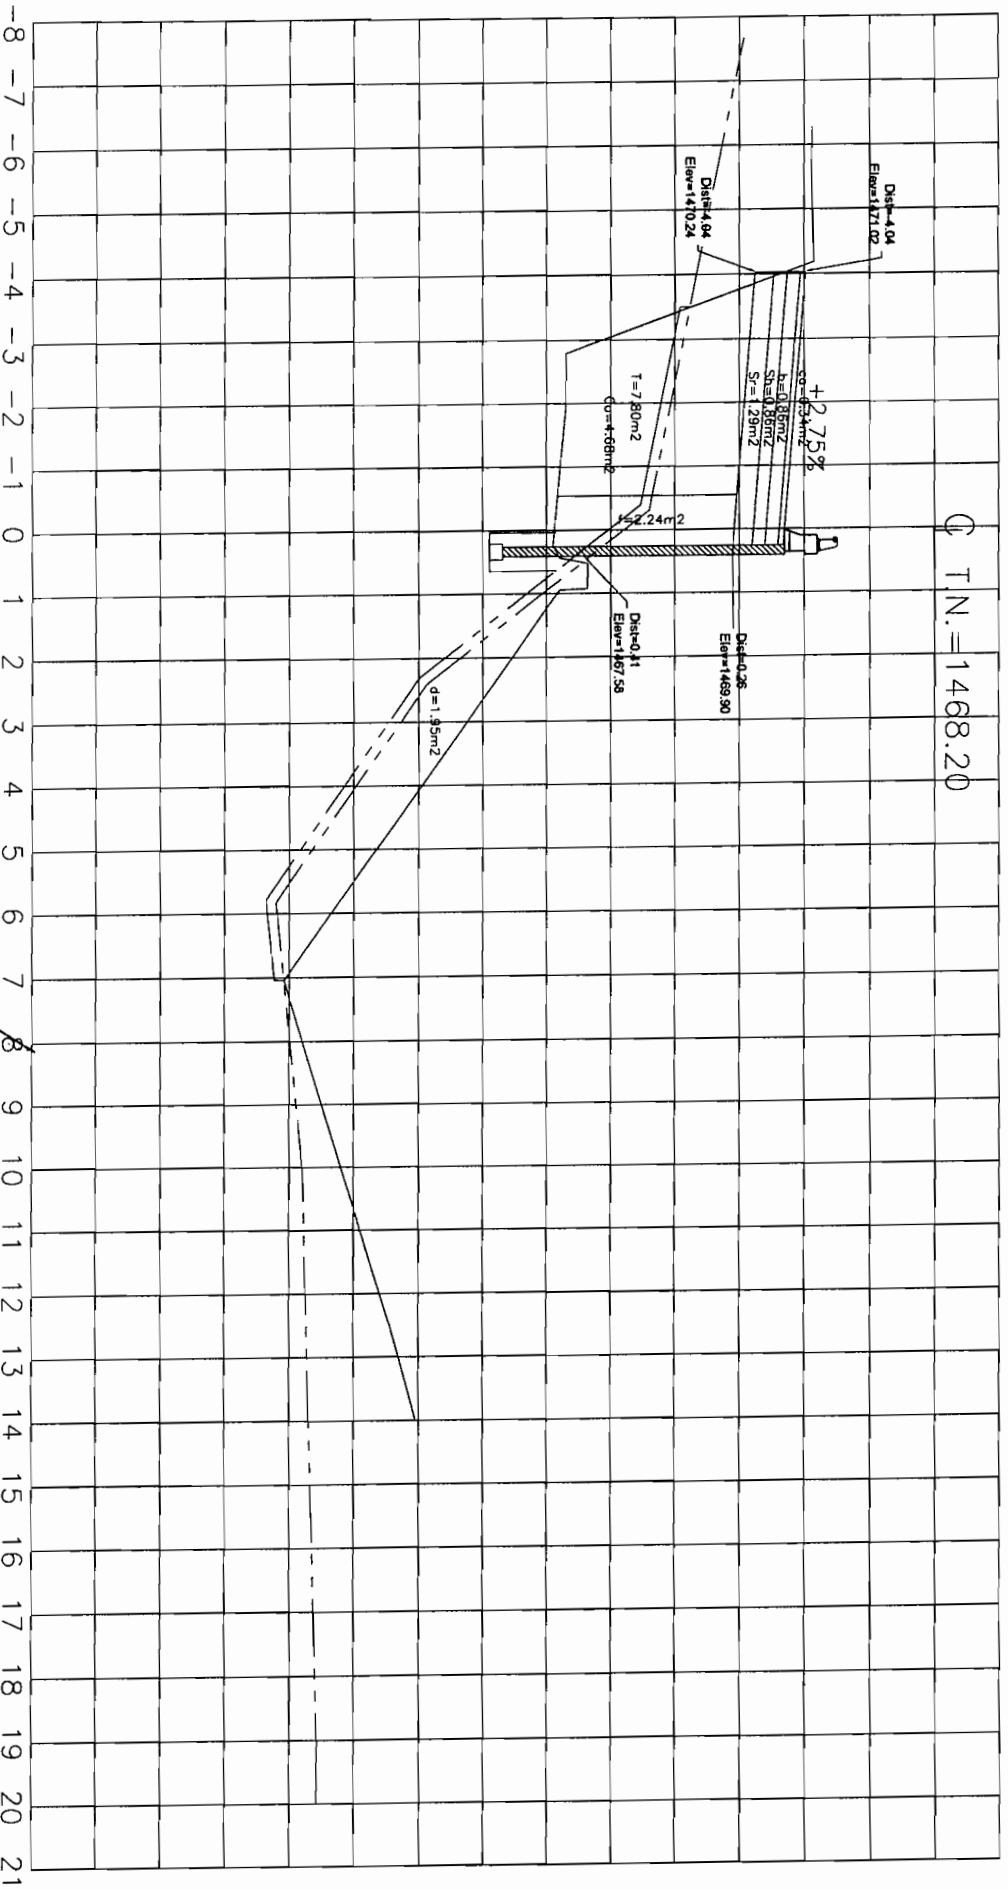

ESTIMACION No. 2


RESIDENTE D.O.P.M.: ING. ANDRES ESCARCEGA G.
EMPRESA: OBRAS Y PAVIMENTOS FERRECA, S.A. DE C.V.

ESTACION 66+035.52

ESCALA HORIZONTAL 1 : 100
ESCALA VERTICAL 1 : 100

[Handwritten signature]

"CONSTRUCCION DE EJE SESENTA Y SEIS (66) DEL DISTRIBUIDOR VAL ZOOTECNIA, UBICADO EN ENTRONQUE DEL PERIF. FRANCISCO R. ALMADA Y CARRETERA A CD. CUAUHTEMOC, COL. ESPERANZA Y ZOOTECNIA, EN ESTA CIUDAD DE CHIHUAHUA".

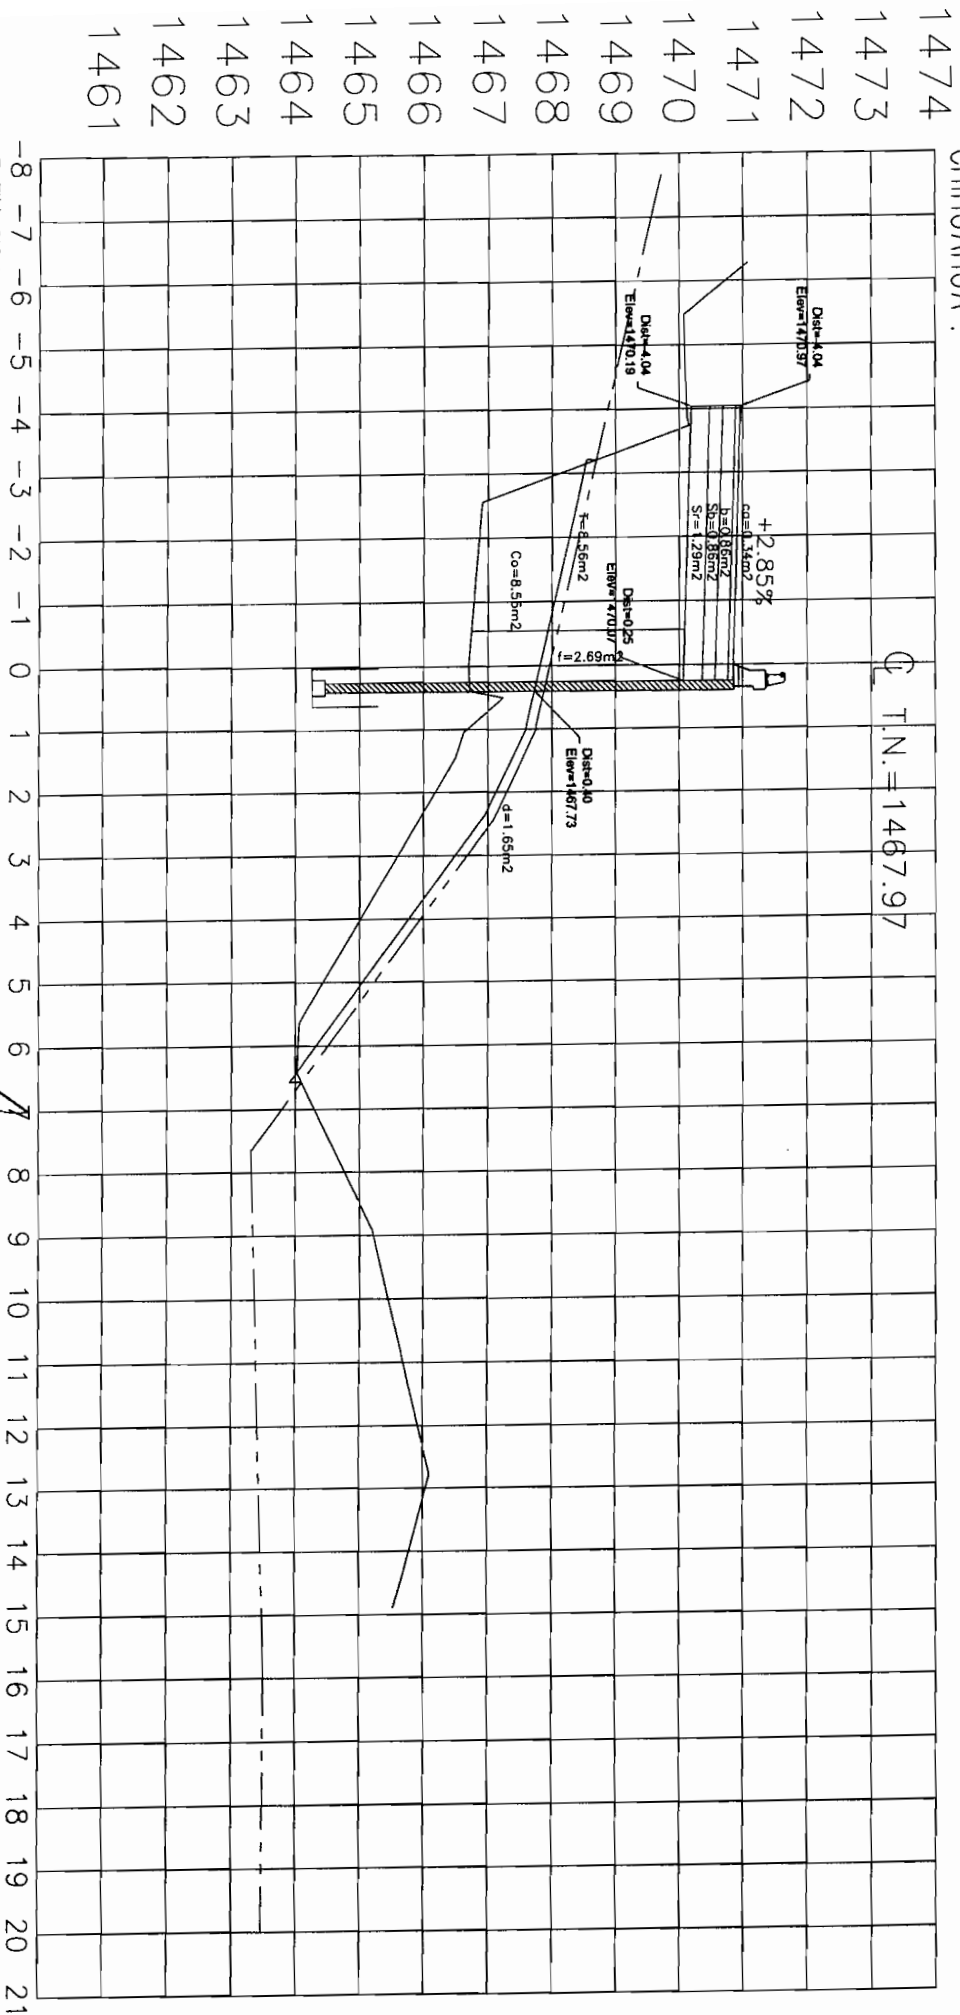

ESTIMACION No. 2


RESIDENTE D.O.P.M.: ING. ANDRES ESCARCEGA G.
EMPRESA: OBRAS Y PAVIMENTOS FERRECA, S.A. DE C.V.

[Handwritten signature]

ESTACION 66+040.00

ESCALA HORIZONTAL 1 : 100
ESCALA VERTICAL 1 : 100

"CONSTRUCCION DE EJE SESENTA Y SEIS (66) DEL DISTRIBUIDOR VIAL ZOOTECNIA, UBICADO EN ENTRONQUE DEL PERIF. FRANCISCO R. ALMADA Y CARRETERA A CD. CUAUHTEMOC, COL. ESPERANZA Y ZOOTECNIA, EN ESTA CIUDAD DE CHIHUAHUA".

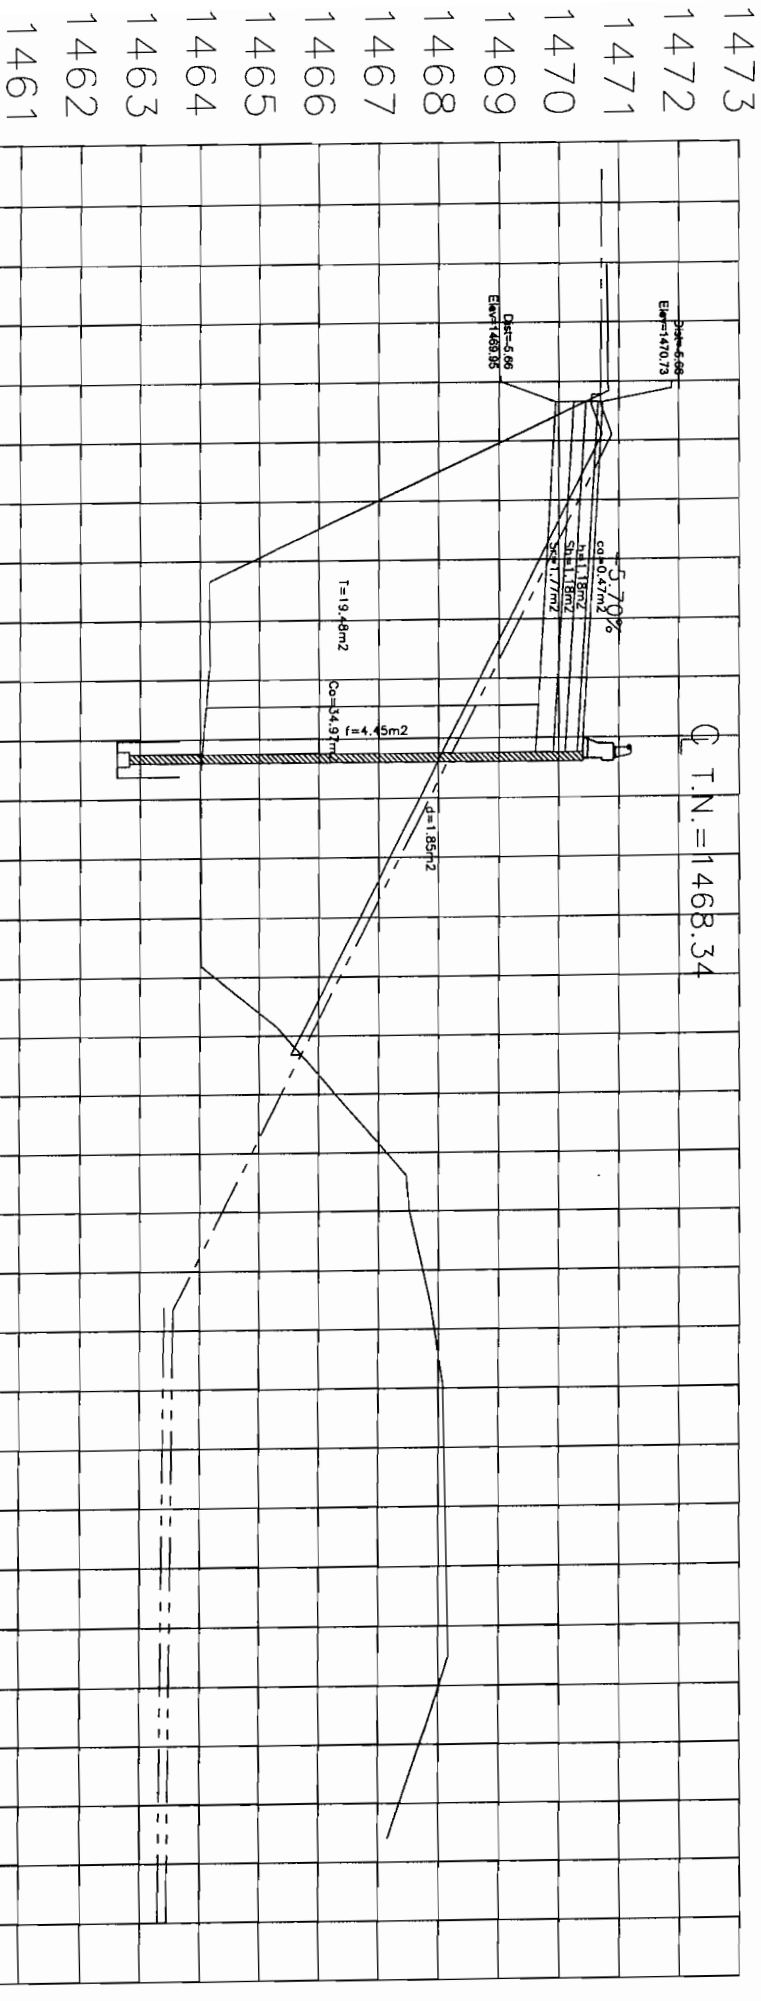


ESTIMACION No. 2
RESIDENTE D.O.P.M.: ING. ANDRES ESCARCEGA G.
EMPRESA: OBRAS Y PAVIMENTOS FERRECA, S.A. DE C.V.

ESTACION 66+055.00
ESCALA HORIZONTAL 1 : 100
ESCALA VERTICAL 1 : 100

[Handwritten signature]

"CONSTRUCCION DE EJE SESENTA Y SEIS (66) DEL DISTRIBUIDOR VIAL ZOOTECNIA, UBICADO EN ENTRONQUE DEL PERIF. FRANCISCO R. ALMADA Y CARRETERA A CD. CUAUHTEMOC, COL. ESPERANZA Y ZOOTECNIA, EN ESTA CIUDAD DE CHIHUAHUA".

1474
1473
1472
1471
1470
1469
1468
1467
1466
1465
1464
1463
1462
1461

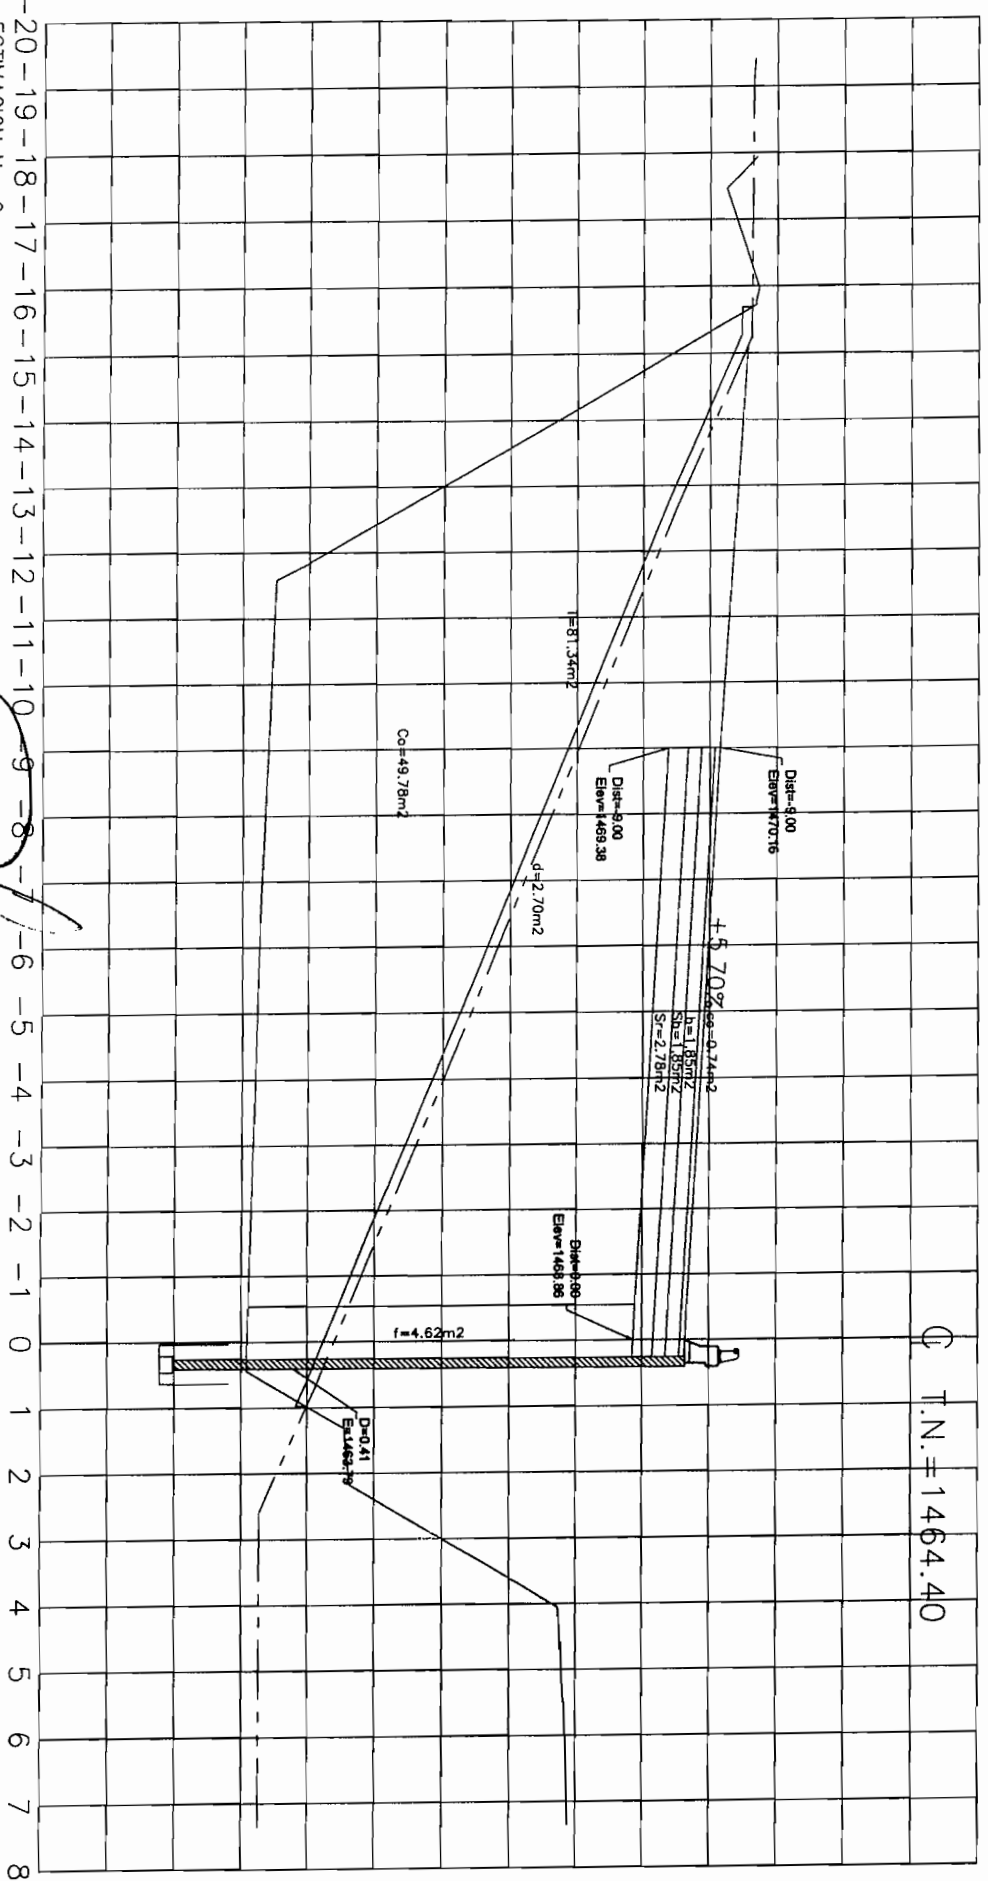


ESTIMACION No. 2
RESIDENTE D.O.P.M.: ING. ANDRES ESCARCEGA G.
EMPRESA: OBRAS Y PAVIMENTOS FERHEC, S.A. DE C.V.

[Handwritten signature]

ESTACION 66+078.07
ESCALA HORIZONTAL 1 : 100
ESCALA VERTICAL 1 : 100

"CONSTRUCCION DE EJE SESENTA Y SEIS (66) DEL DISTRIBUIDOR VIAL ZOOTECCNIA, UBICADO EN ENTRONQUE DEL PERIF. FRANCISCO R. ALMADA Y CARRETERA A CD. CUAUHTEMOC, COL. ESPERANZA Y ZOOTECCNIA, EN ESTA CIUDAD DE CHIHUAHUA".

1474
1473
1472
1471
1470
1469
1468
1467
1466
1465
1464
1463
1462
1461

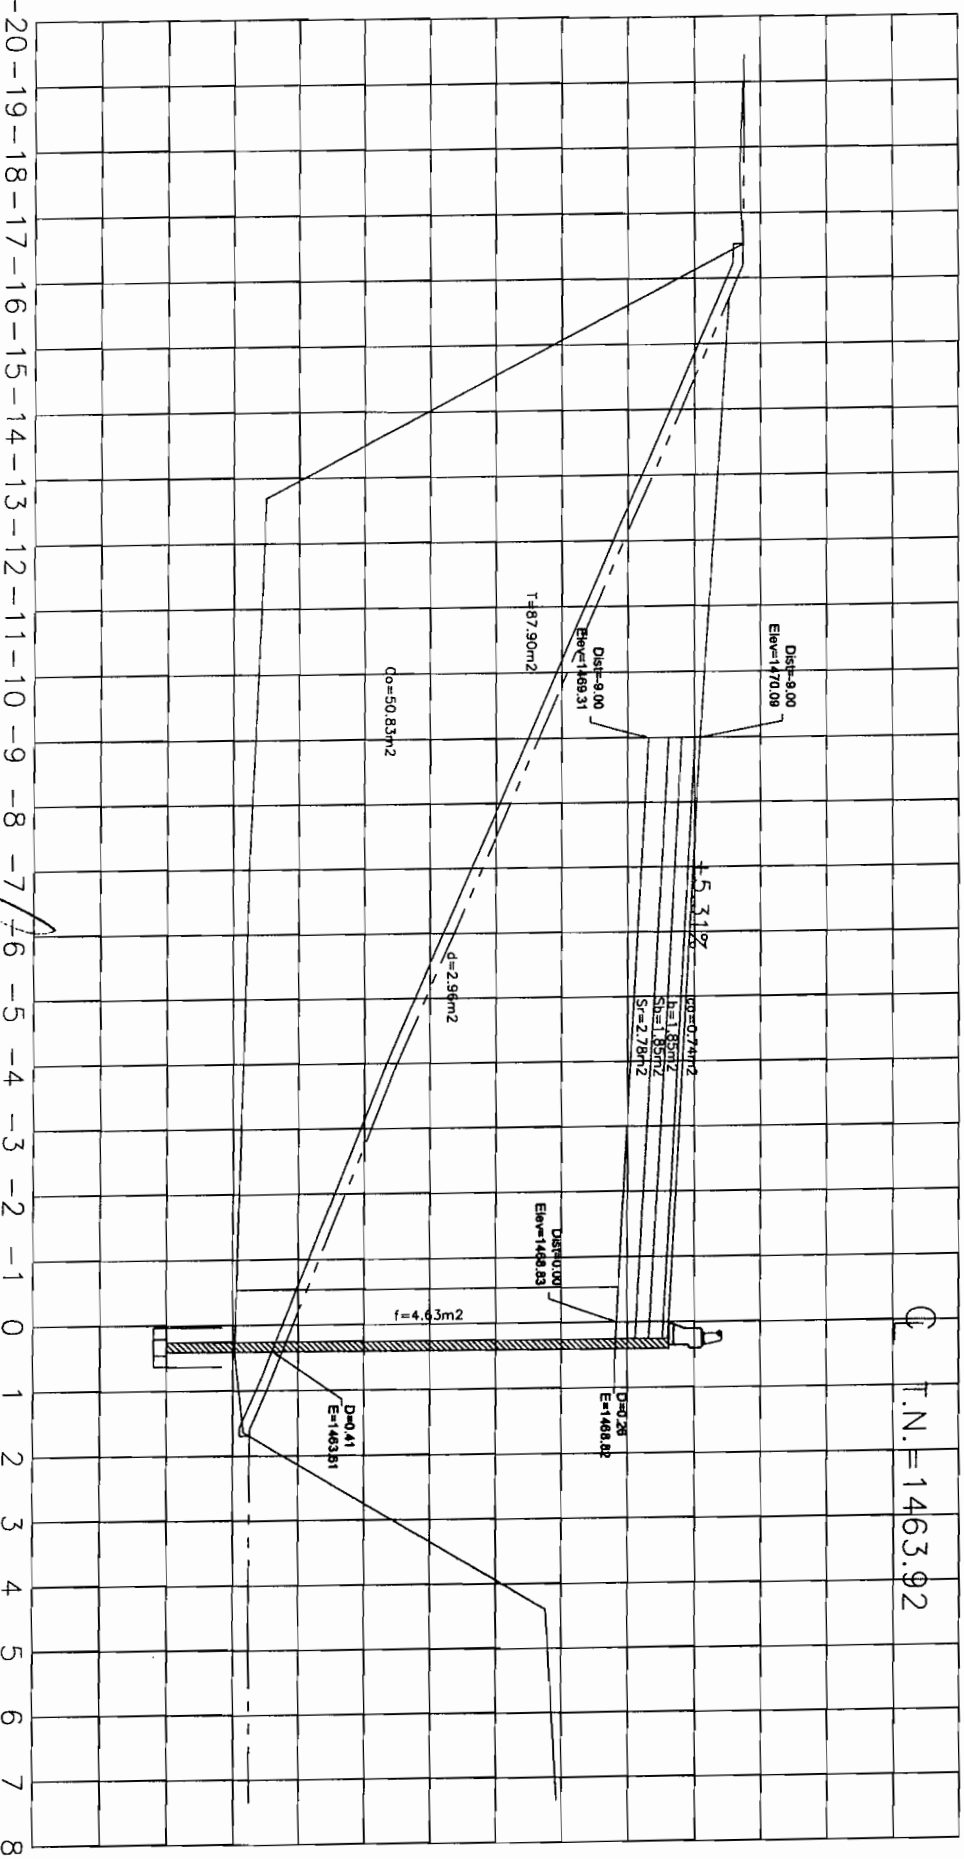


-20 -19 -18 -17 -16 -15 -14 -13 -12 -11 -10 -9 -8 -7 -6 -5 -4 -3 -2 -1 0 1 2 3 4 5 6 7 8

ESTIMACION No. 2
RESIDENTE D.O.P.M.: ING. ANDRES ESCARCEGA G.
EMPRESA: OBRAS Y PAVIMENTOS FERHEC, S.A. DE C.V.

[Handwritten signature]

ESTACION 66+080.00
ESCALA HORIZONTAL 1 : 100
ESCALA VERTICAL 1 : 100

"CONSTRUCCION DE EJE SESENTA Y SEIS (66) DEL DISTRIBUIDOR VIAL ZOOTECNIA, UBICADO EN ENTRONQUE DEL PERIF. FRANCISCO R. ALMADA Y CARRETERA A CD. CUAUHTEMOC, COL. ESPERANZA Y ZOOTECNIA, EN ESTA CIUDAD DE CHIHUAHUA".

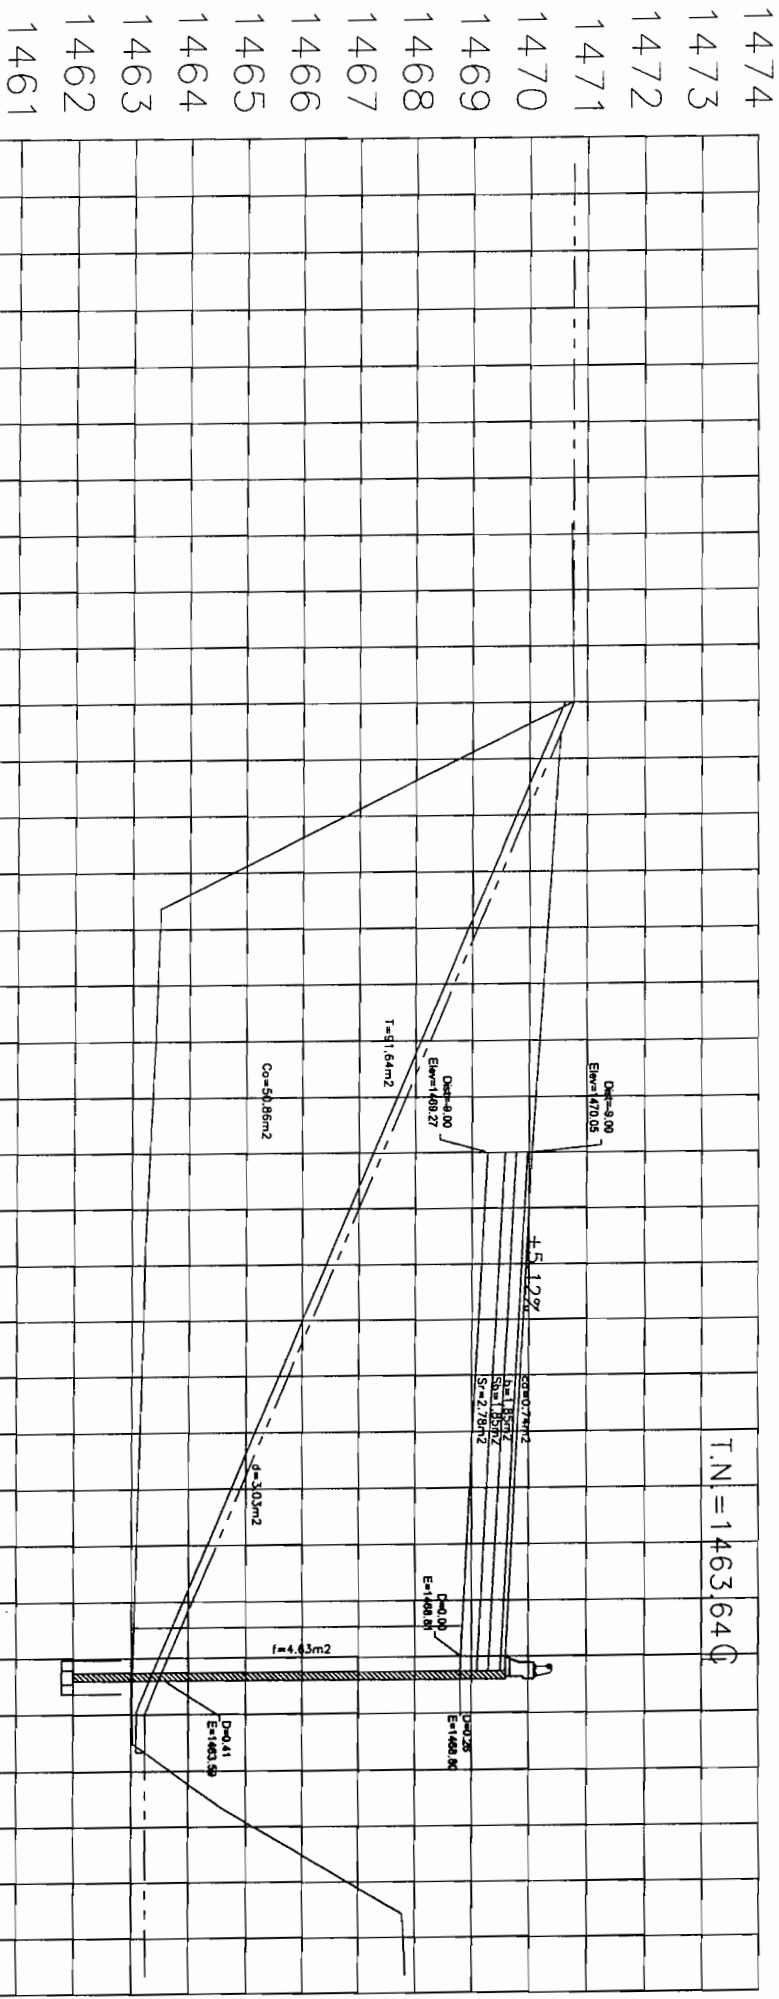


ESTIMACION No. 2
RESIDENTE D.O.P.M.: ING. ANDRES ESCARCEGA G.
EMPRESA: OBRAS Y PAVIMENTOS FERRECA, S.A. DE C.V.

ESTACION 66+081.14
ESCALA HORIZONTAL 1 : 100
ESCALA VERTICAL 1 : 100

1473
1472
1471
1470
1469
1468
1467
1466
1465
1464
1463
1462
1461



"CONSTRUCCION DE EJE SESENTA Y SEIS (66) DEL DISTRIBUIDOR VIAL ZOOTECNIA, UBICADO EN ENTRONQUE DEL PERIF. FRANCISCO R. ALMADA Y CARRETERA A CD. CUAUHTEMOC, COL. ESPERANZA Y ZOOTECNIA, EN ESTA CIUDAD DE CHIHUAHUA".

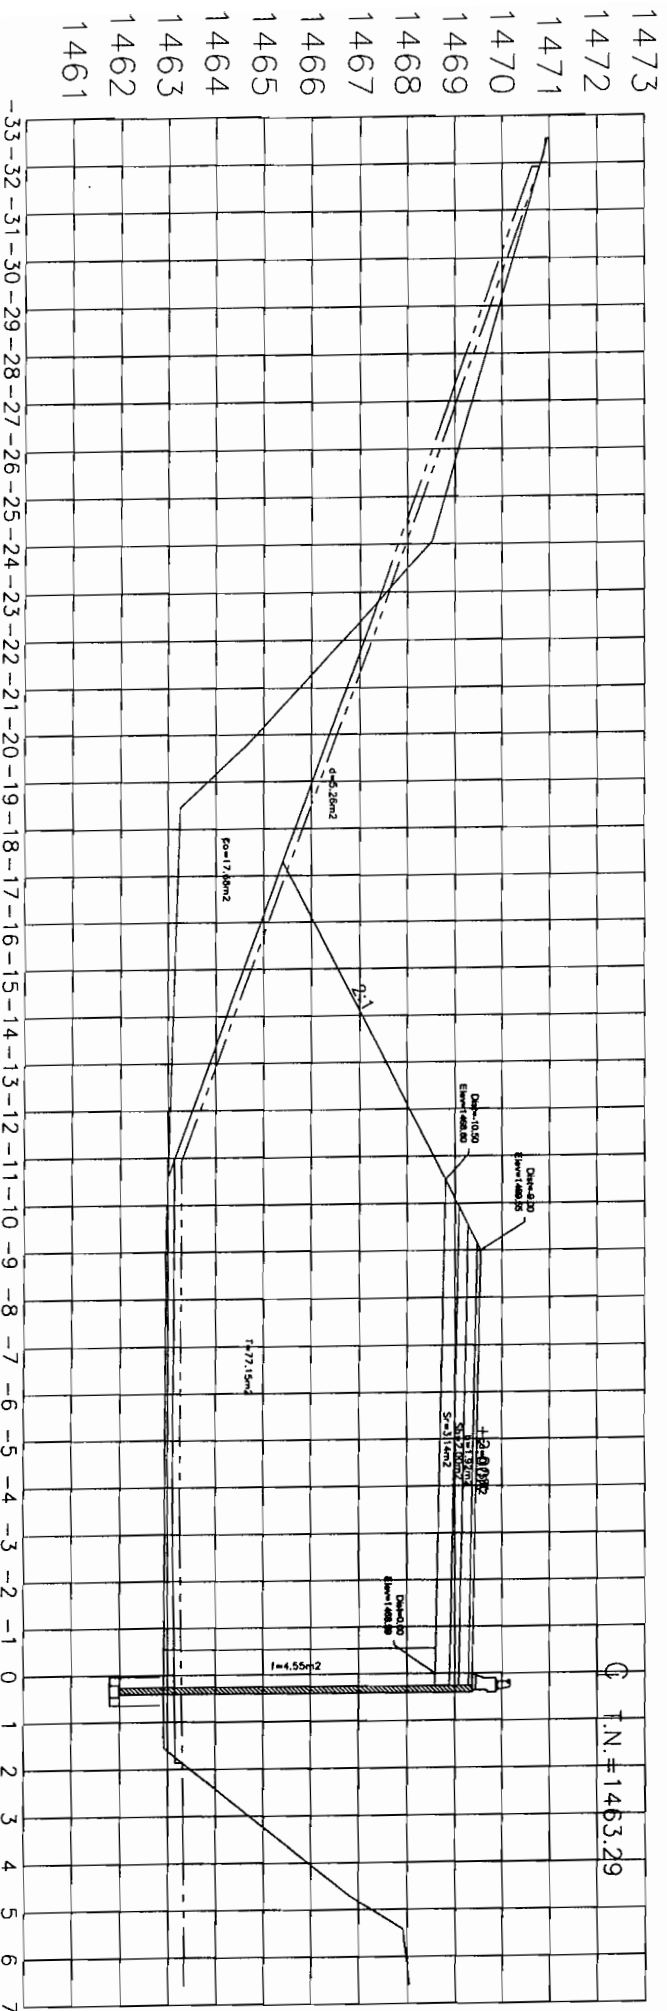


ESTIMACION No. 2
RESIDENTE D.O.P.M.: ING. ANDRES ESCARCEGA G.
EMPRESA: OBRAS Y PAVIMENTOS FERRECA, S.A. DE C.V.

ESTACION 66+097.55
ESCALA HORIZONTAL 1 : 100
ESCALA VERTICAL 1 : 100

[Handwritten signature]

"CONSTRUCCION DE EJE SESENTA Y SEIS (66) DEL DISTRIBUIDOR VAL ZOOTECNIA, UBICADO EN ENTRONQUE DEL PERIF. FRANCISCO R. ALMADA Y CARRETERA A CD. CUAUHTEMOC, COL. ESPERANZA Y ZOOTECNIA, EN ESTA CIUDAD DE CHIHUAHUA".

1474
1473
1472
1471
1470
1469
1468
1467
1466
1465
1464
1463
1462
1461

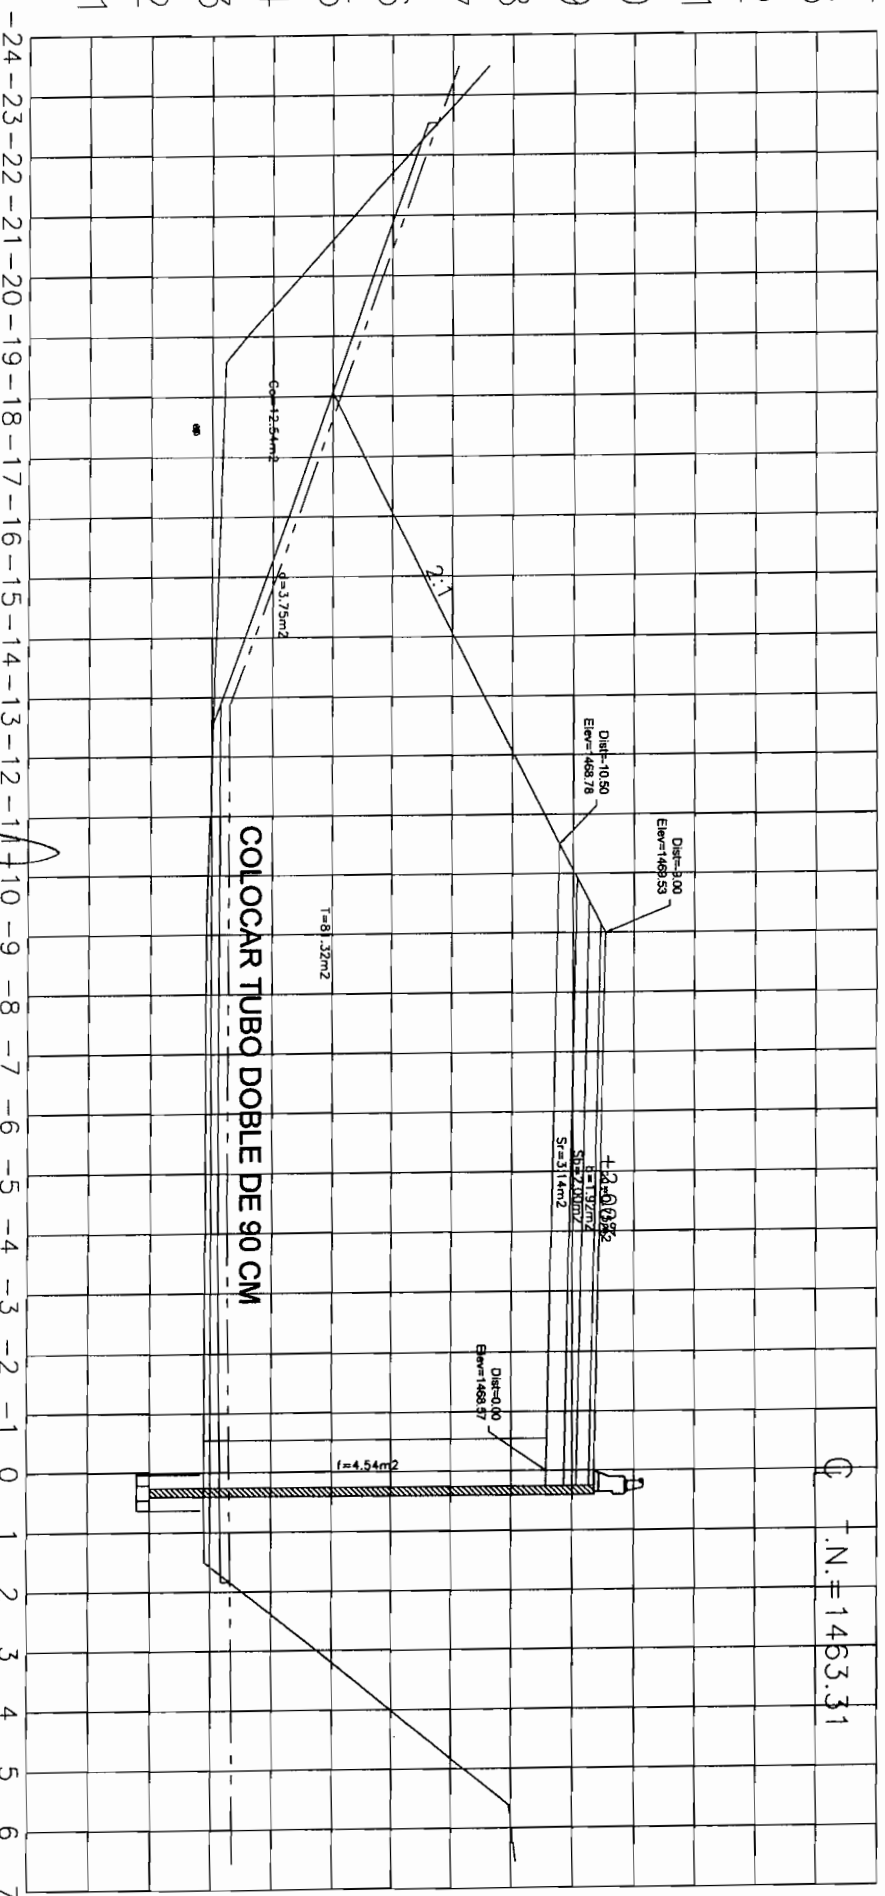


ESTIMACION No. 2
RESIDENTE D.O.P.M.: INC. ANDRES ESCARCEGA G.
EMPRESA: OBRAS Y PAVIMENTOS FERRECA, S.A. DE C.V.

[Handwritten signature]

ESTACION 66+100.00
ESCALA HORIZONTAL 1 : 100
ESCALA VERTICAL 1 : 100

"CONSTRUCCION DE EJE SESENTA Y SEIS (66) DEL DISTRIBUIDOR VIAL ZOOTECNIA, UBICADO EN ENTRONQUE DEL PERIF. FRANCISCO R. ALMADA Y CARRETERA A CD. CUAUHTEMOC, COL. ESPERANZA Y ZOOTECNIA, EN ESTA CIUDAD DE CHIHUAHUA".

1473
1472
1471
1470
1469
1468
1467
1466
1465
1464
1463
1462
1461

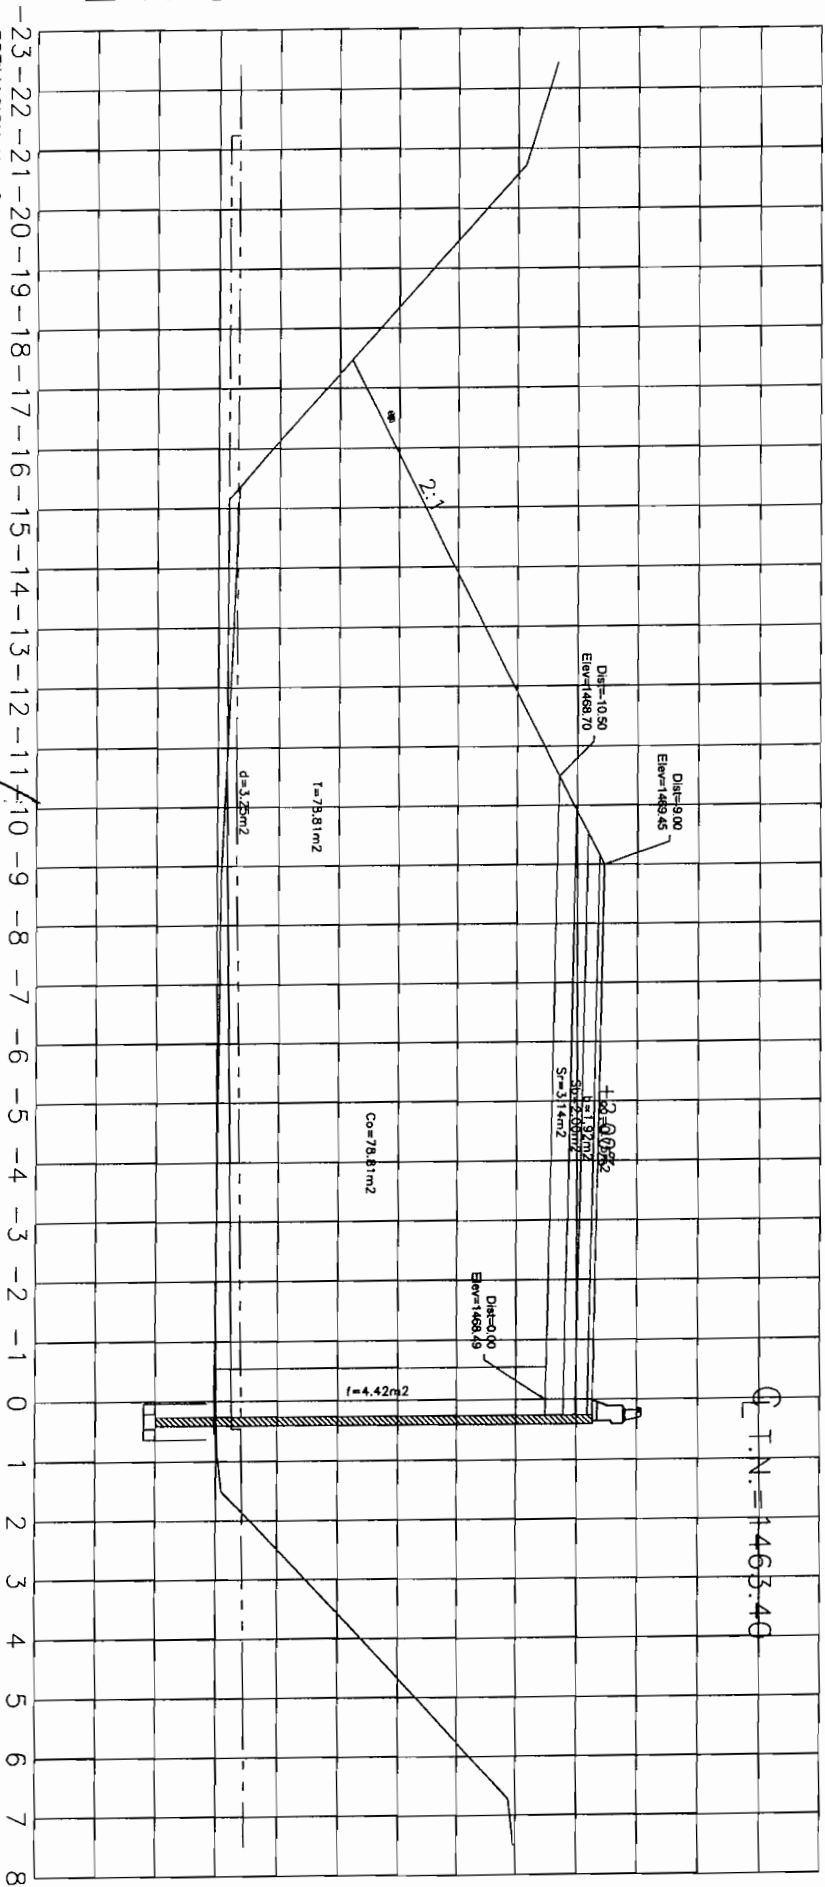


ESTIMACION No. 2
RESIDENTE D.O.P.M.: ING. ANDRES ESCARCEGA G.
EMPRESA: OBRAS Y PAVIMENTOS FERHEC, S.A. DE C.V.

ESTACION 66+120.00
ESCALA HORIZONTAL 1 : 100
ESCALA VERTICAL 1 : 100

[Handwritten signature]

"CONSTRUCCION DE EJE SESENTA Y SEIS (66) DEL DISTRIBUIDOR VAL ZOOTECNIA, UBICADO EN ENTRONQUE DEL PERIF. FRANCISCO R. ALMADA Y CARRETERA A CD. CUAUHTEMOC, COL. ESPERANZA Y ZOOTECNIA, EN ESTA CIUDAD DE CHIHUAHUA".

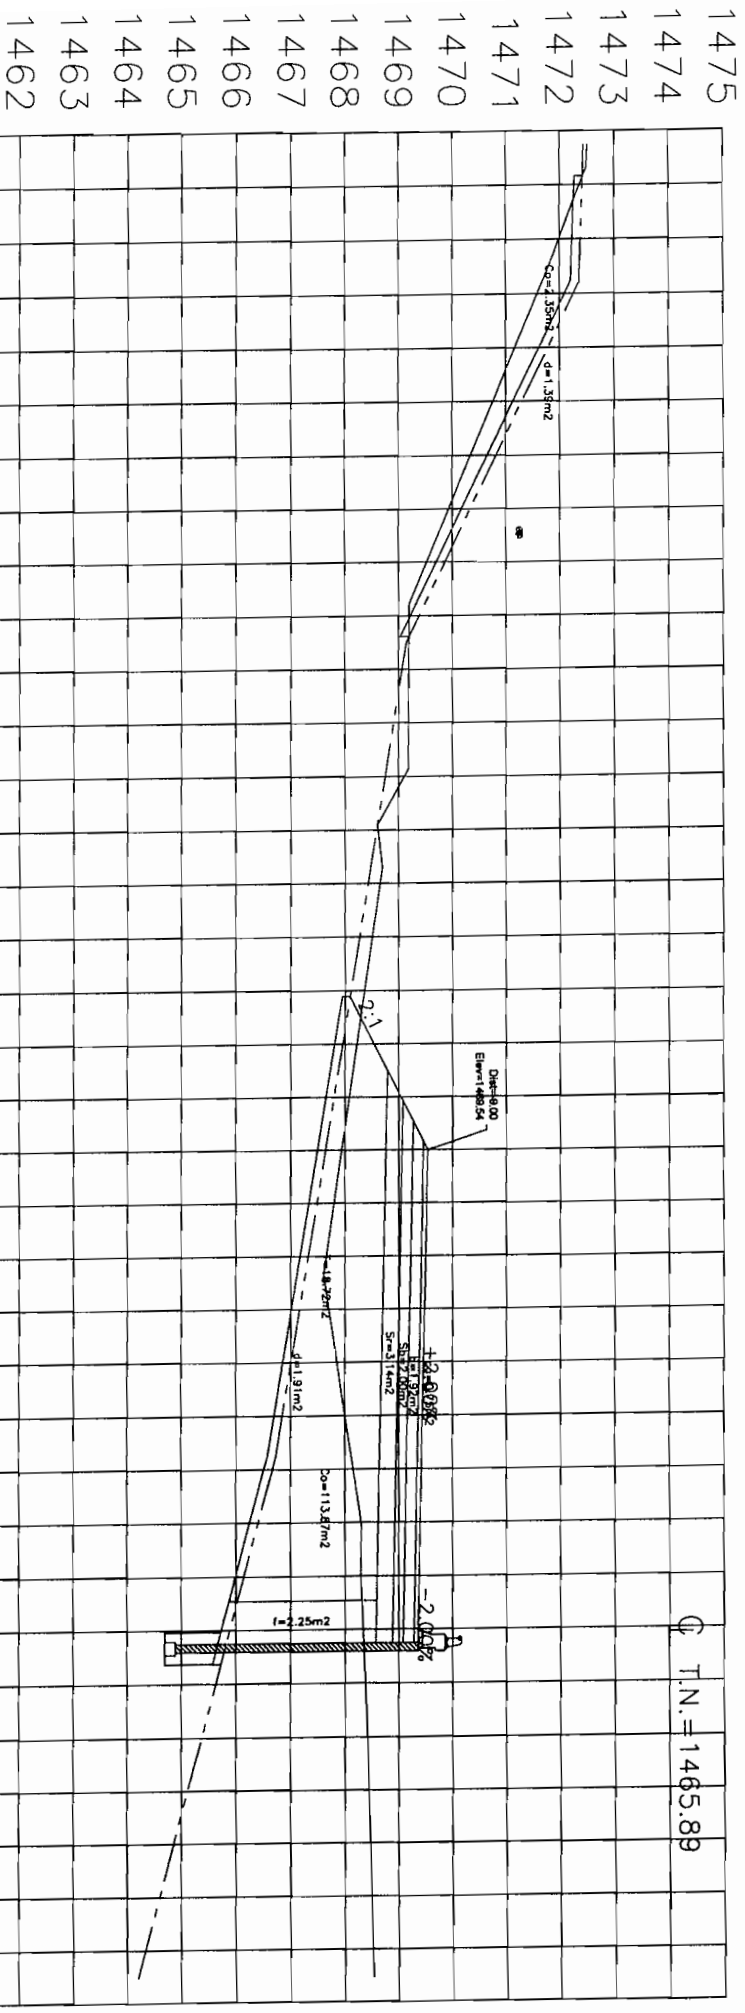


ESTIMACION No. 2
RESIDENTE D.O.P.M.: ING. ANDRES ESCARCEGA G.
EMPRESA: OBRAS Y PAVIMENTOS FERRECA, S.A. DE C.V.

ESTACION 66+140.00
ESCALA HORIZONTAL 1 : 100
ESCALA VERTICAL 1 : 100

[Handwritten signature]

"CONSTRUCCION DE EJE SESENTA Y SEIS (66) DEL DISTRIBUIDOR VIAL ZOOTECNIA, UBICADO EN ENTRONQUE DEL PERIF. FRANCISCO R. ALMADA Y CARRETERA A CD. CUAUHTEMOC, COL. ESPERANZA Y ZOOTECNIA, EN ESTA CIUDAD DE CHIHUAHUA".

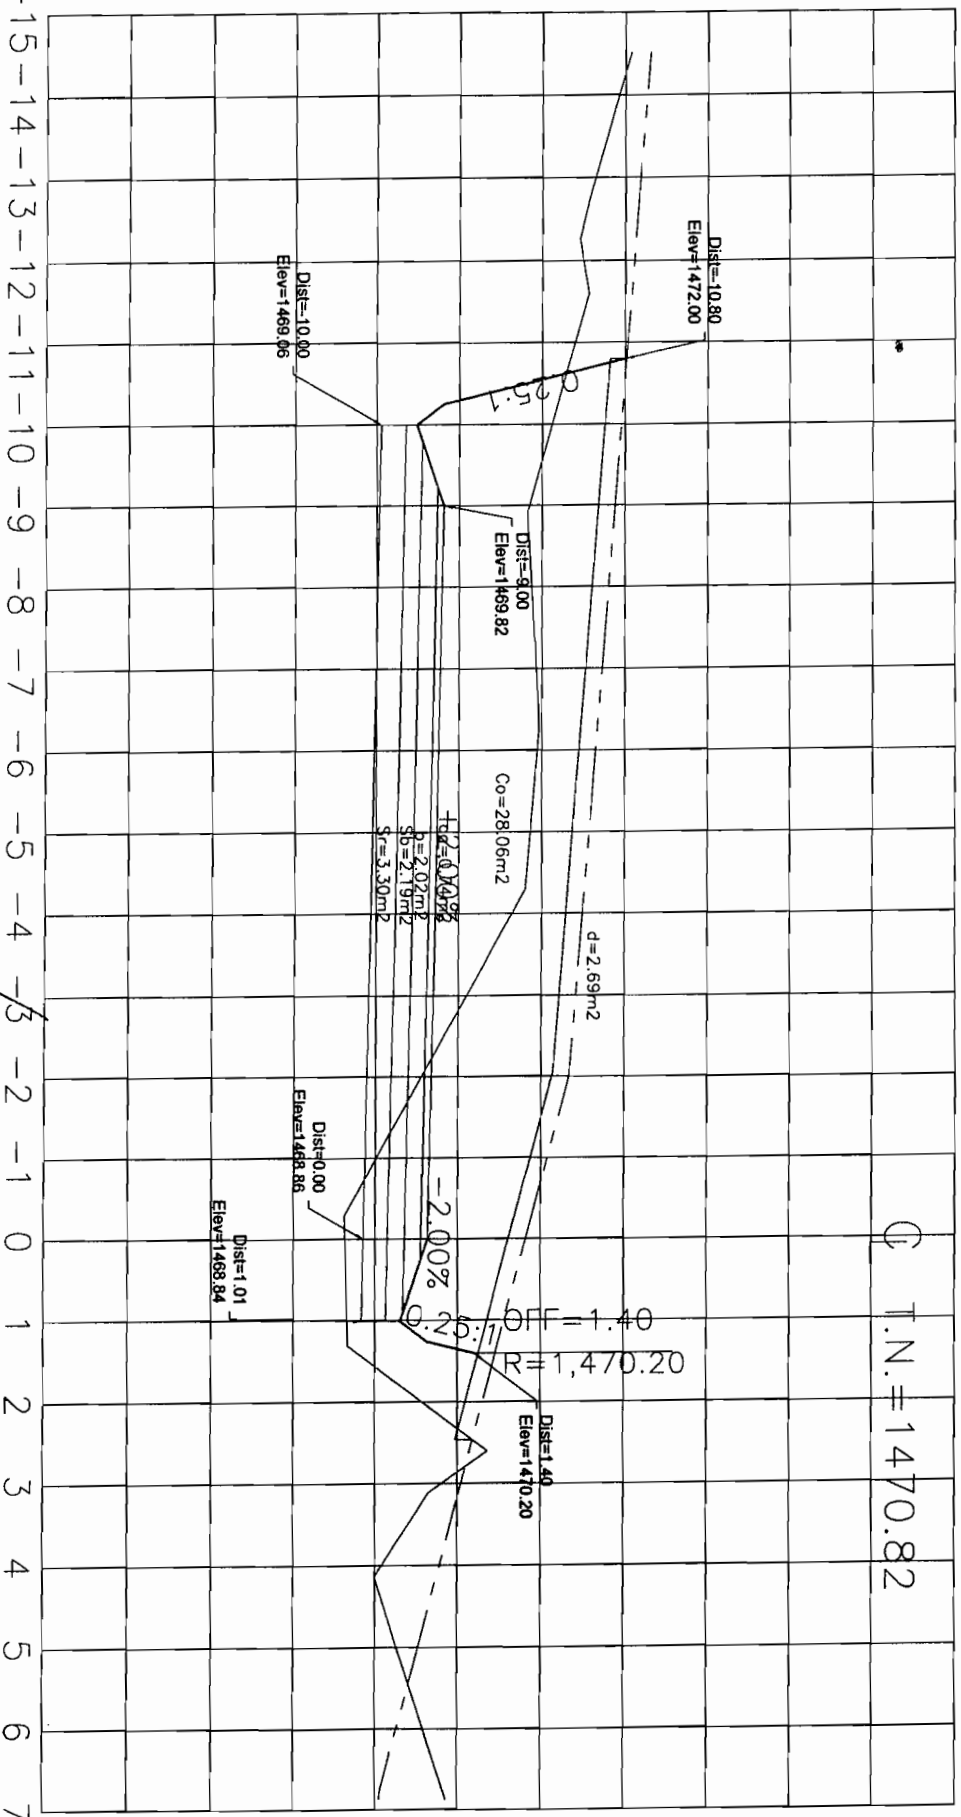

ESTIMACION No. 2

RESIDENTE D.O.P.M.: ING. ANDRES ESCARCEGA G.

EMPRESA: OBRAS Y PAVIMENTOS FERHEC, S.A. DE C.V.


ESTACION 66+160.00

ESCALA HORIZONTAL 1 : 100

ESCALA VERTICAL 1 : 100

"CONSTRUCCION DE EJE SESENTA Y SEIS (66) DEL DISTRIBUIDOR VIAL ZOOTECNIA, UBICADO EN ENTRONQUE DEL PERIF. FRANCISCO R. ALMADA Y CARRETERA A CD. CUAUHTEMOC, COL. ESPERANZA Y ZOOTECNIA, EN ESTA CIUDAD DE CHIHUAHUA".

1477
1476
1475
1474
1473
1472
1471
1470
1469

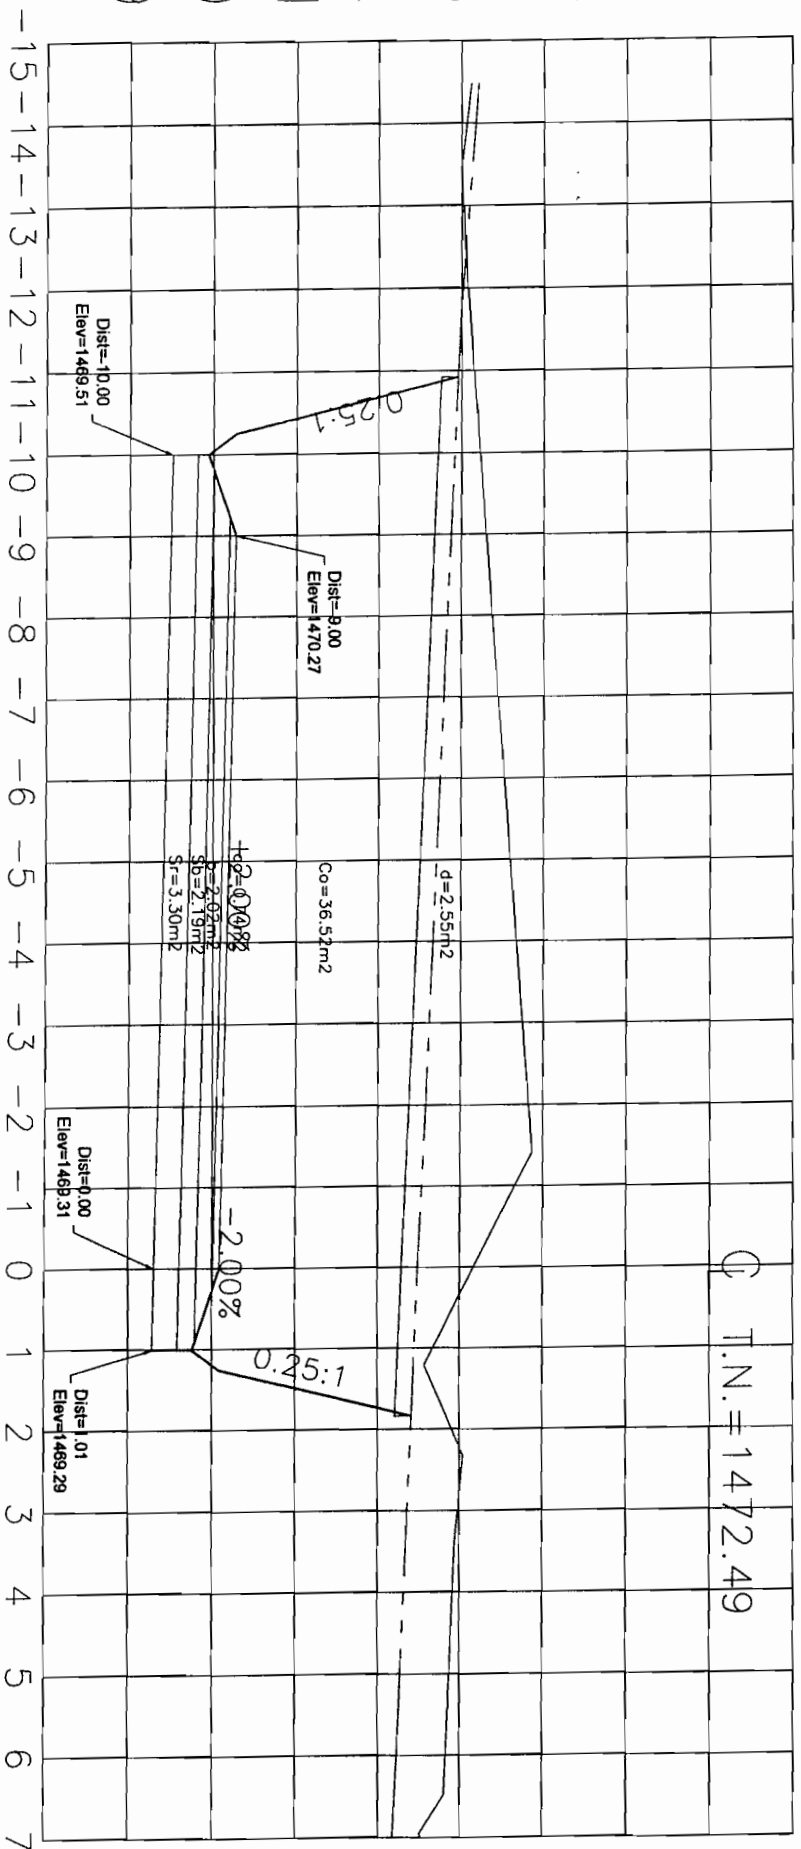

ESTIMACION No. 2
RESIDENTE D.O.P.M.: ING. ANDRES ESCARCEGA G.
EMPRESA: OBRAS Y PAVIMENTOS FERHEC, S.A. DE C.V.


ESTACION 66+180.00

ESCALA HORIZONTAL 1 : 100
ESCALA VERTICAL 1 : 100

[Handwritten signature]

"CONSTRUCCION DE EJE SESENTA Y SEIS (66) DEL DISTRIBUIDOR VIAL ZOOTECNIA, UBICADO EN ENTRONQUE DEL PERIF. FRANCISCO R. ALMADA Y CARRETERA A CD. CUAUHTEMOC, COL. ESPERANZA Y ZOOTECNIA, EN ESTA CIUDAD DE CHIHUAHUA".

1479
1478
1477
1476
1475
1474
1473
1472
1471

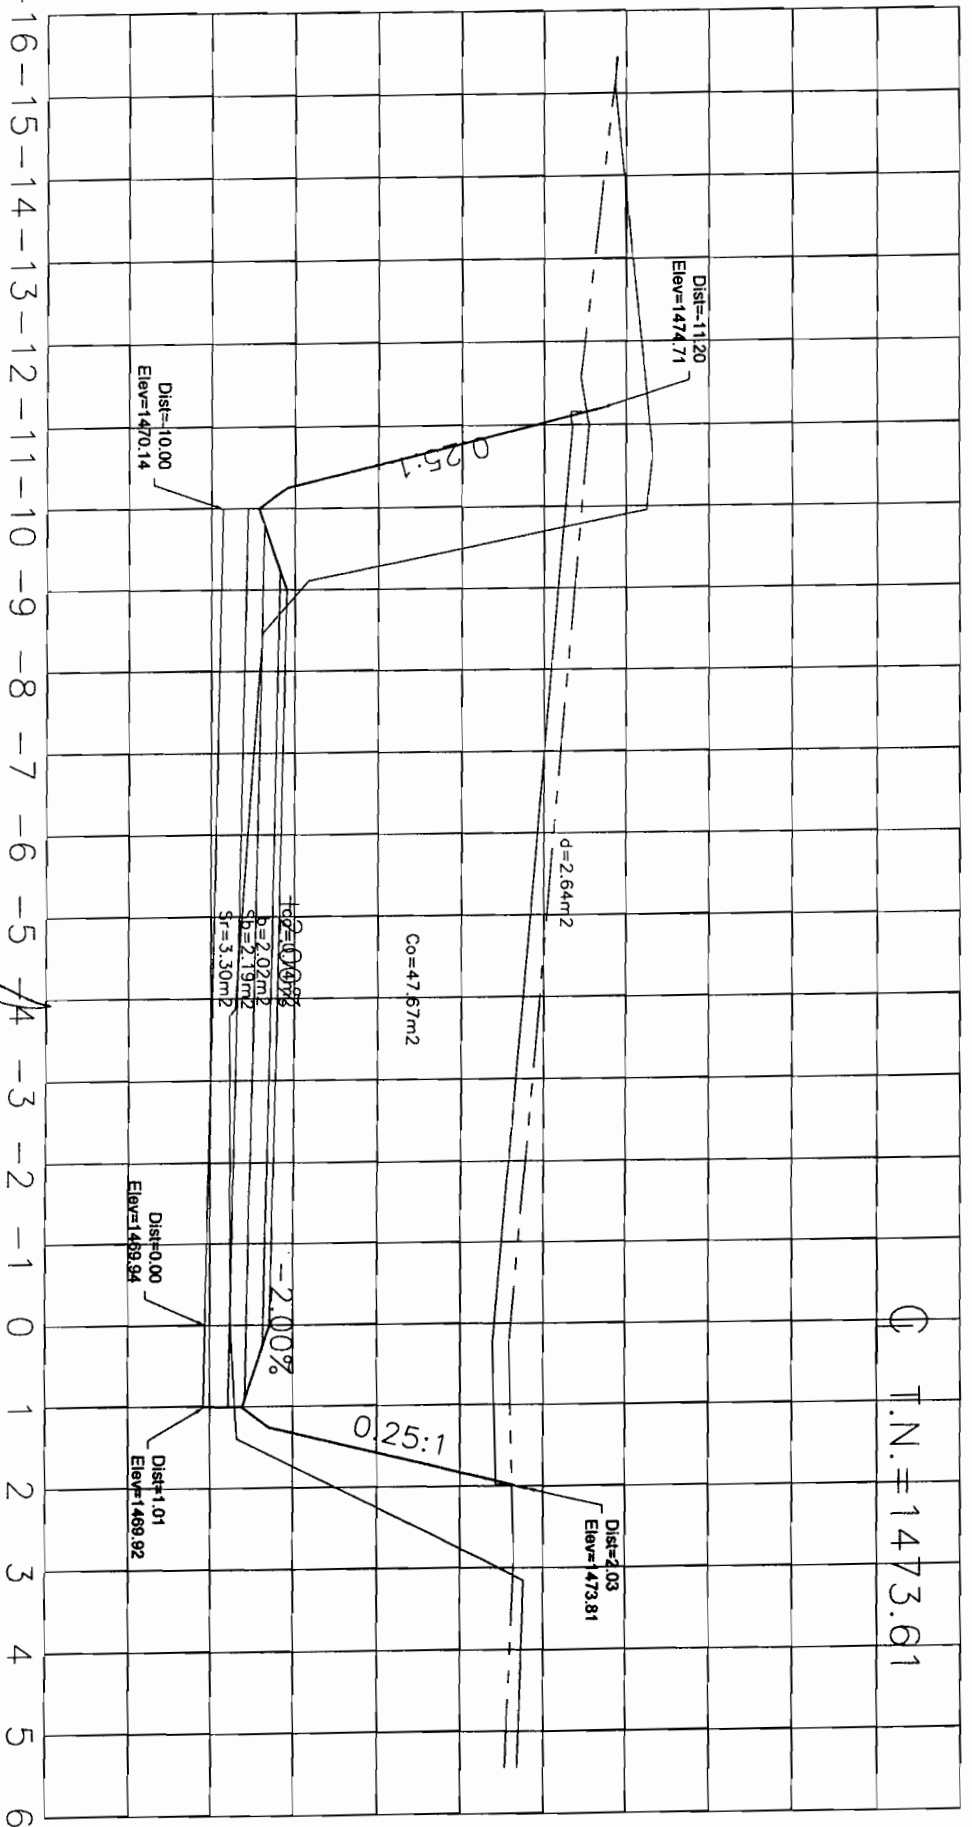

ESTIMACION No. 2

RESIDENTE D.O.P.M.: ING. ANDRES ESCARCEGA G.
EMPRESA: OBRAS Y PAVIMENTOS FERHEC, S.A. DE C.V.


[Handwritten signature]

ESTACION 66+200.00

ESCALA HORIZONTAL 1 : 100
ESCALA VERTICAL 1 : 100

"CONSTRUCCION DE EJE SESENTA Y SEIS (66) DEL DISTRIBUIDOR VIAL ZOOTECCNIA, UBICADO EN ENTRONQUE DEL PERIF. FRANCISCO R. ALMADA Y CARRETERA A CD. CUAUHTEMOC, COL. ESPERANZA Y ZOOTECCNIA, EN ESTA CIUDAD DE CHIHUAHUA."

1480
1479
1478
1477
1476
1475
1474
1473
1472
1473
1472
1472

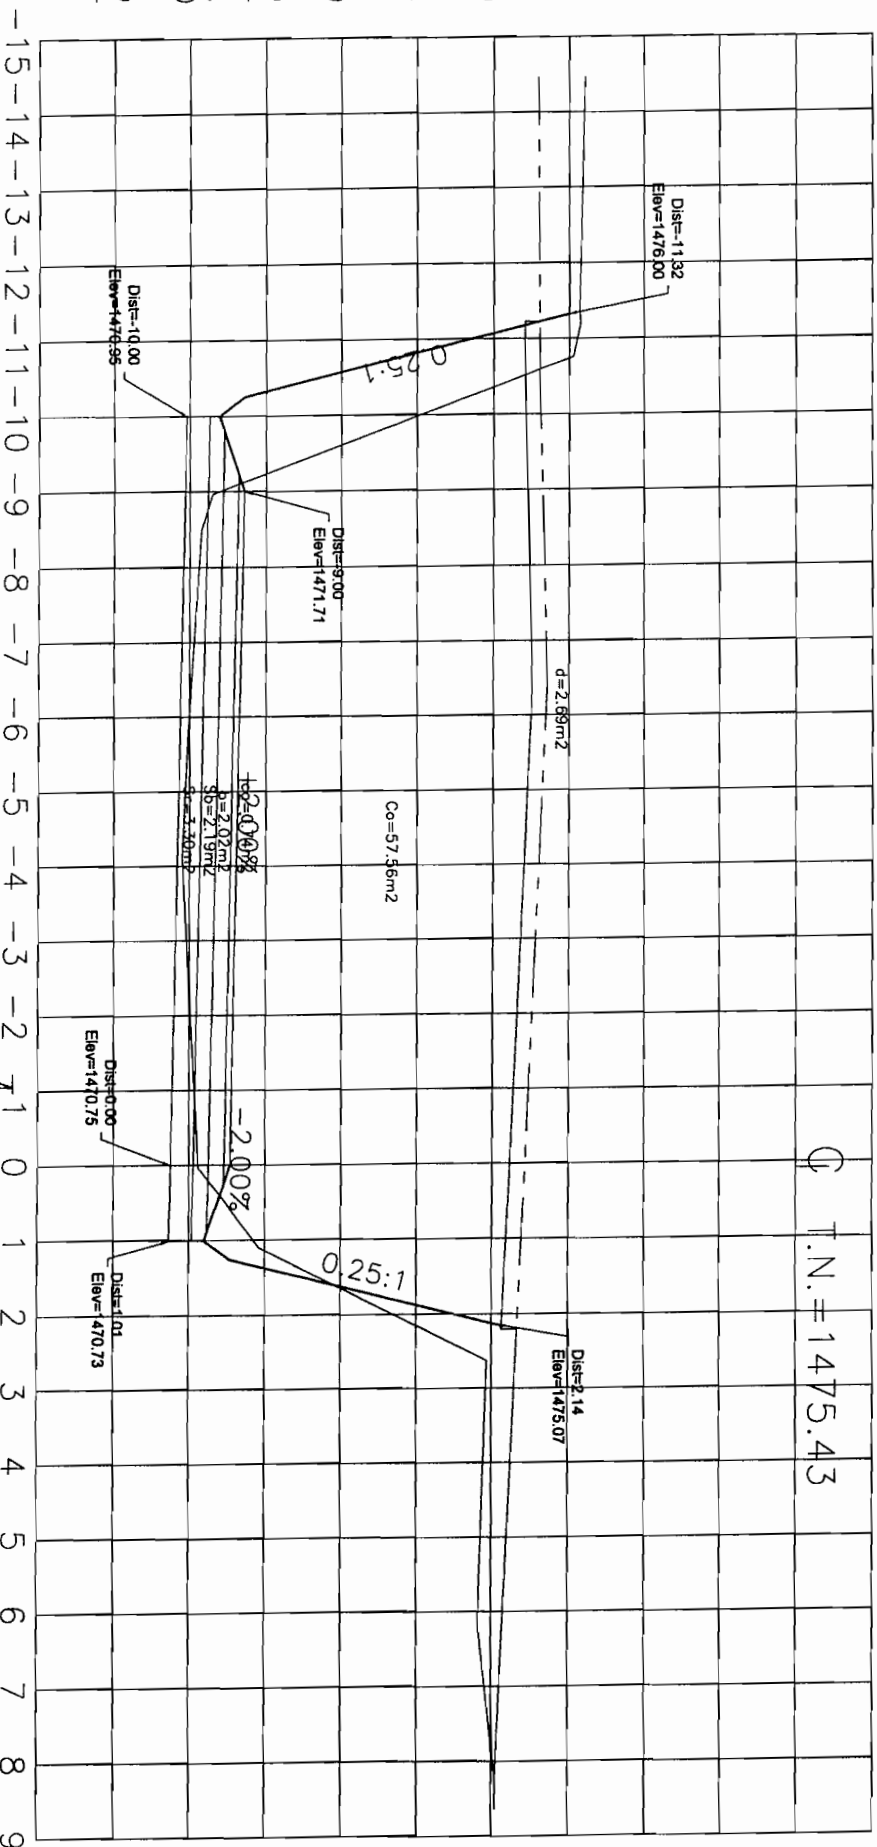

ESTIMACION No. 2


RESIDENTE D.O.P.M.: ING. ANDRES ESCARCEGA G.
EMPRESA: OBRAS Y PAVIMENTOS FERHEC, S.A. DE C.V.

ESTACION 66+220.00

ESCALA HORIZONTAL 1 : 100
ESCALA VERTICAL 1 : 100

[Handwritten signature]

"CONSTRUCCION DE EJE SESENTA Y SEIS (66) DEL DISTRIBUIDOR VIAL ZOOTECNIA, UBICADO EN ENTRONQUE DEL PERIF. FRANCISCO R. ALMADA Y CARRETERA A CD. CUAUHTEMOC, COL. ESPERANZA Y ZOOTECNIA, EN ESTA CIUDAD DE CHIHUAHUA".

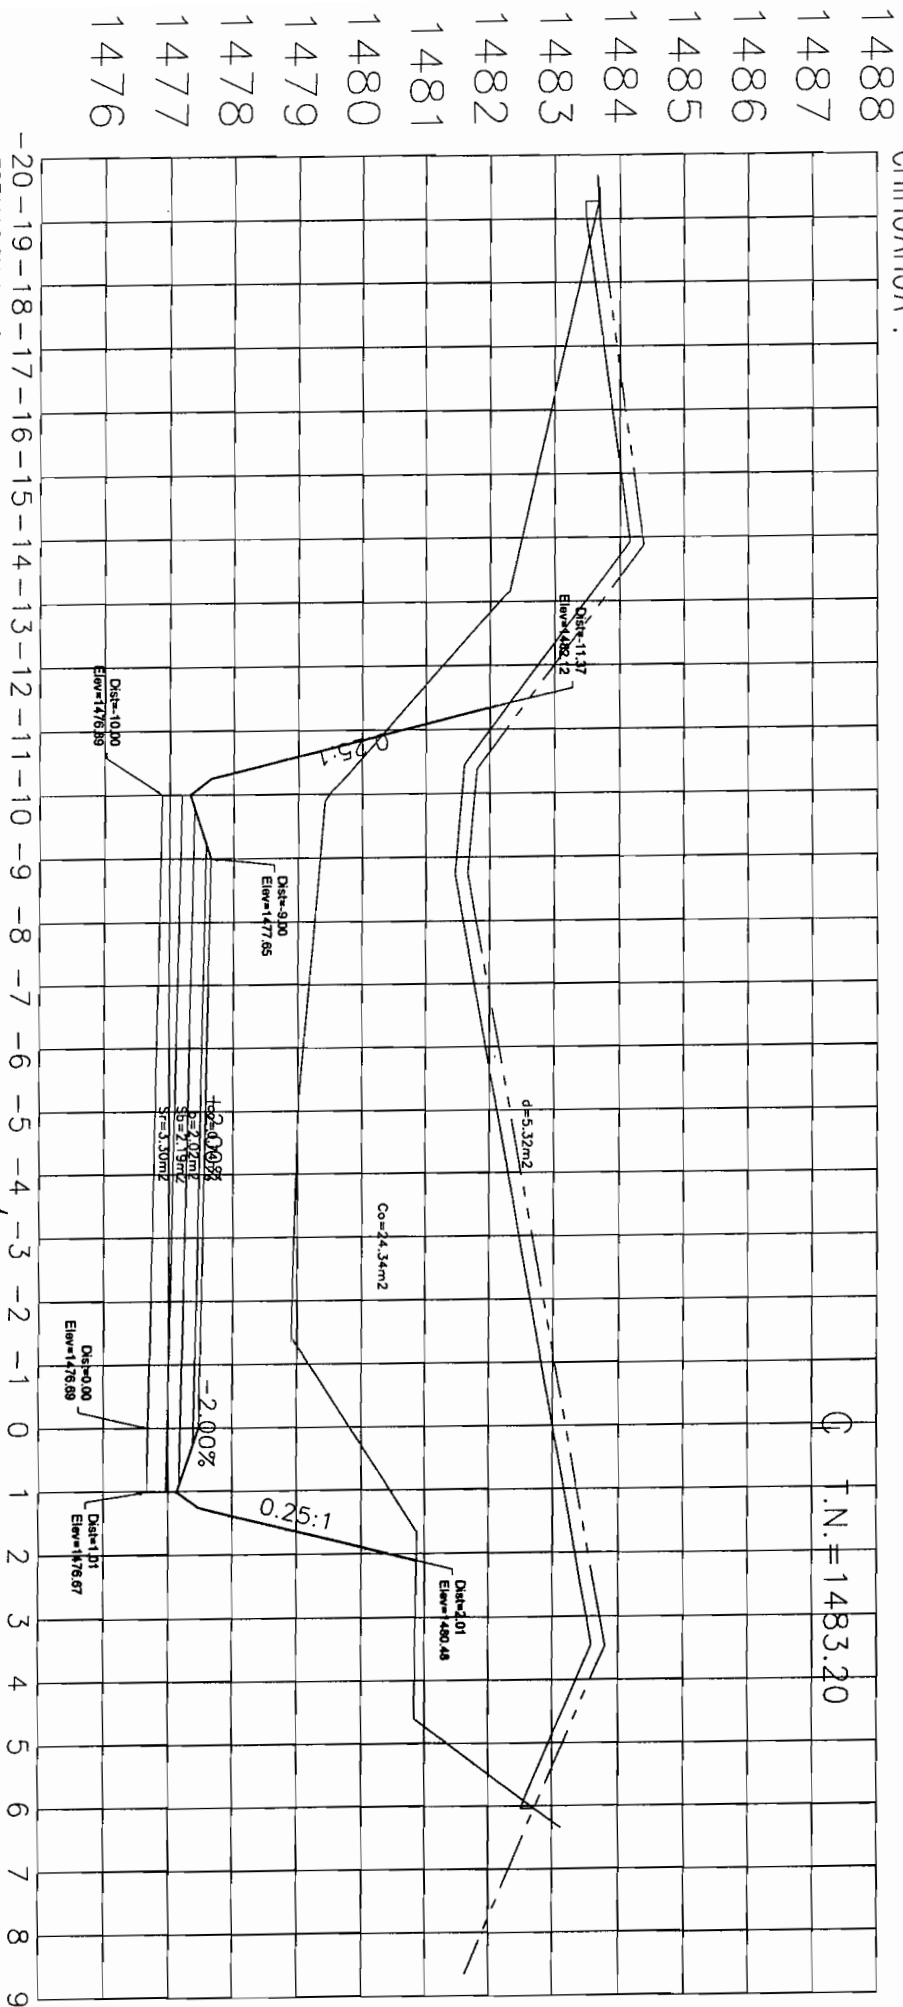


ESTIMACION No. 2
RESIDENTE D.O.P.M.: ING. ANDRES ESCARCEGA G.
EMPRESA: OBRAS Y PAVIMENTOS FERHEC, S.A. DE C.V.

ESTACION 66+320.00
ESCALA HORIZONTAL 1 : 100
ESCALA VERTICAL 1 : 100

[Handwritten signature]

"CONSTRUCCION DE EJE SESENTA Y SEIS (66) DEL DISTRIBUIDOR VIAL ZOOTECNIA, UBICADO EN ENTRONQUE DEL PERIF. FRANCISCO R. ALMADA Y CARRETERA A CD. CUAUHTEMOC, COL. ESPERANZA Y ZOOTECNIA, EN ESTA CIUDAD DE CHIHUAHUA".

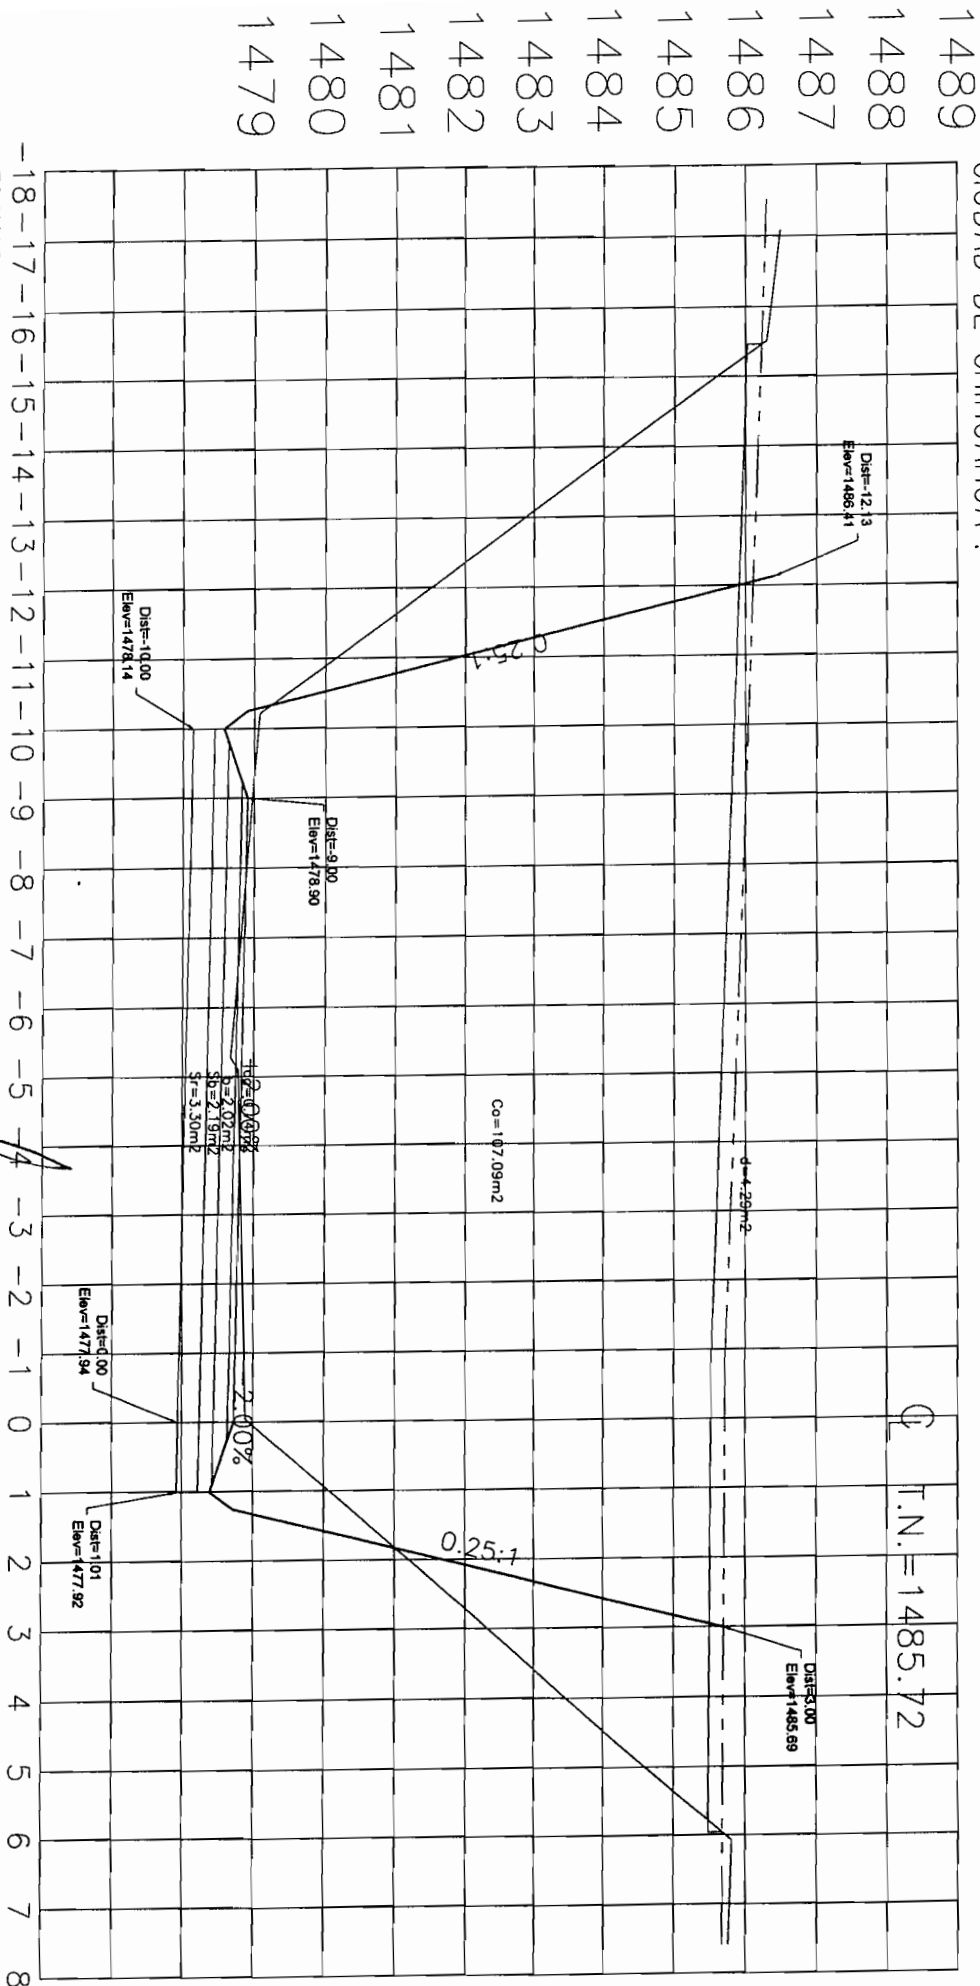

ESTIMACION No. 2
RESIDENTE D.O.P.M.: ING. ANDRÉS ESCARCEGA G.
EMPRESA: OBRAS Y PAVIMENTOS FERHEC, S.A. DE C.V.


[Handwritten signature]

ESTACION 66+340.00
ESCALA HORIZONTAL 1 : 100
ESCALA VERTICAL 1 : 100

1489
1488
1487
1486
1485
1484
1483
1482
1481
1480
1479



"CONSTRUCCION DE EJE SESENTA Y SEIS (66) DEL DISTRIBUIDOR VIAL ZOOTECNIA, UBICADO EN ENTRONQUE DEL PERIF. FRANCISCO R. ALMADA Y CARRETERA A CD. CUAUHTEMOC, COL. ESPERANZA Y ZOOTECNIA, EN ESTA CIUDAD DE CHIHUAHUA".

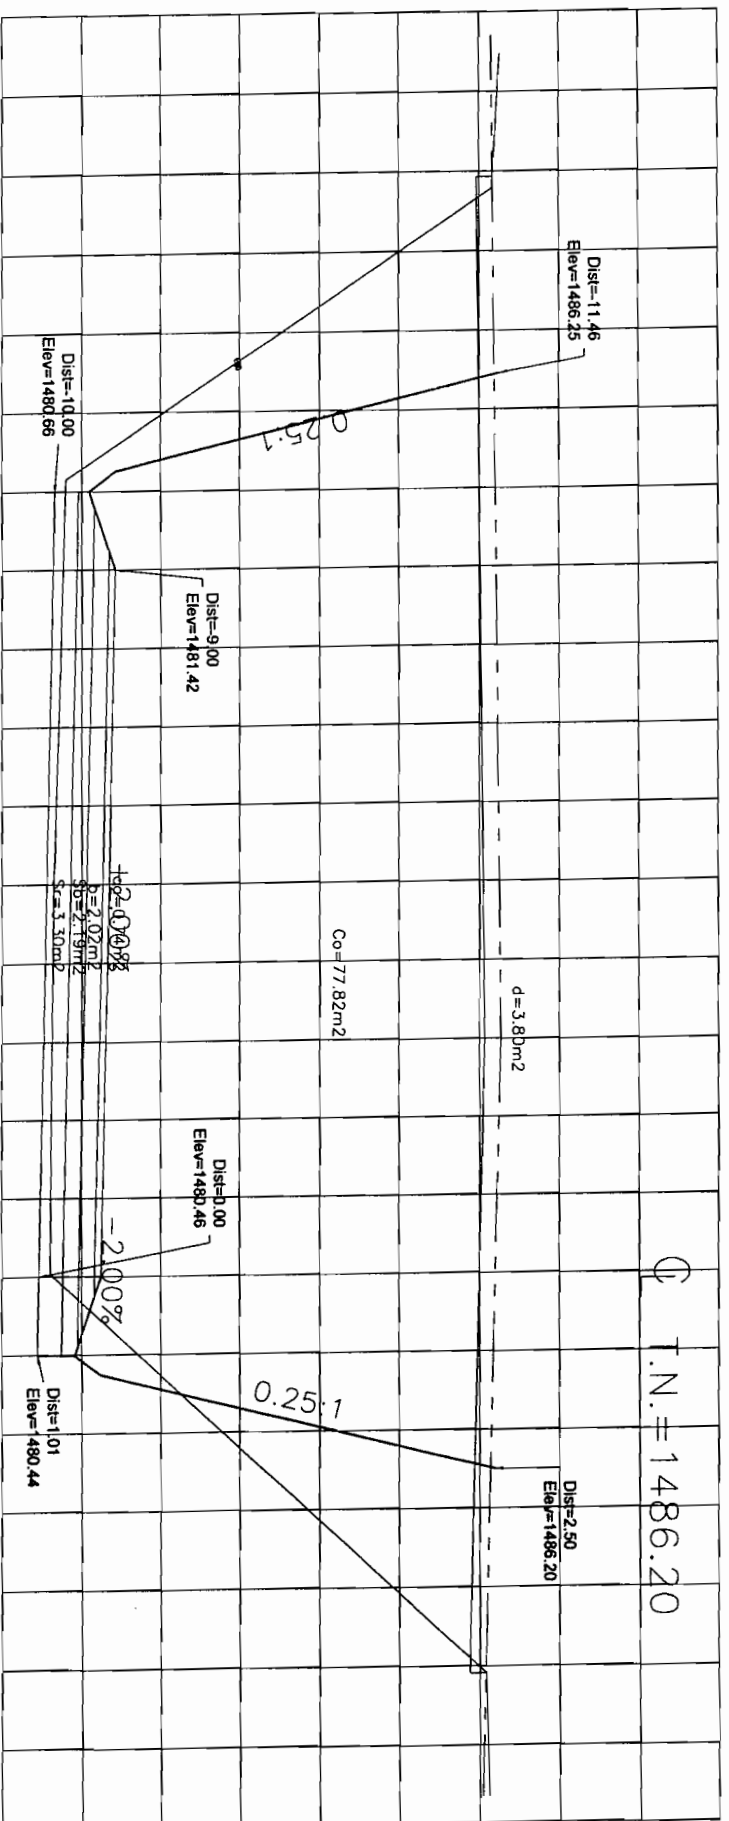


ESTIMACION No. 2
RESIDENTE D.O.P.M.: ING. ANDRES ESCARCEGA G.
EMPRESA: OBRAS Y PAVIMENTOS FERHEC, S.A. DE C.V.

ESTACION 66+380.00
ESCALA HORIZONTAL 1 : 100
ESCALA VERTICAL 1 : 100

[Handwritten signature]

"CONSTRUCCION DE EJE SESENTA Y SEIS (66) DEL DISTRIBUIDOR VIAL ZOOTECNIA, UBICADO EN ENTRONQUE DEL PERIF. FRANCISCO R. ALMADA Y CARRETERA A CD. CUAUHTEMOC, COL. ESPERANZA Y ZOOTECNIA, EN ESTA CIUDAD DE CHIHUAHUA".

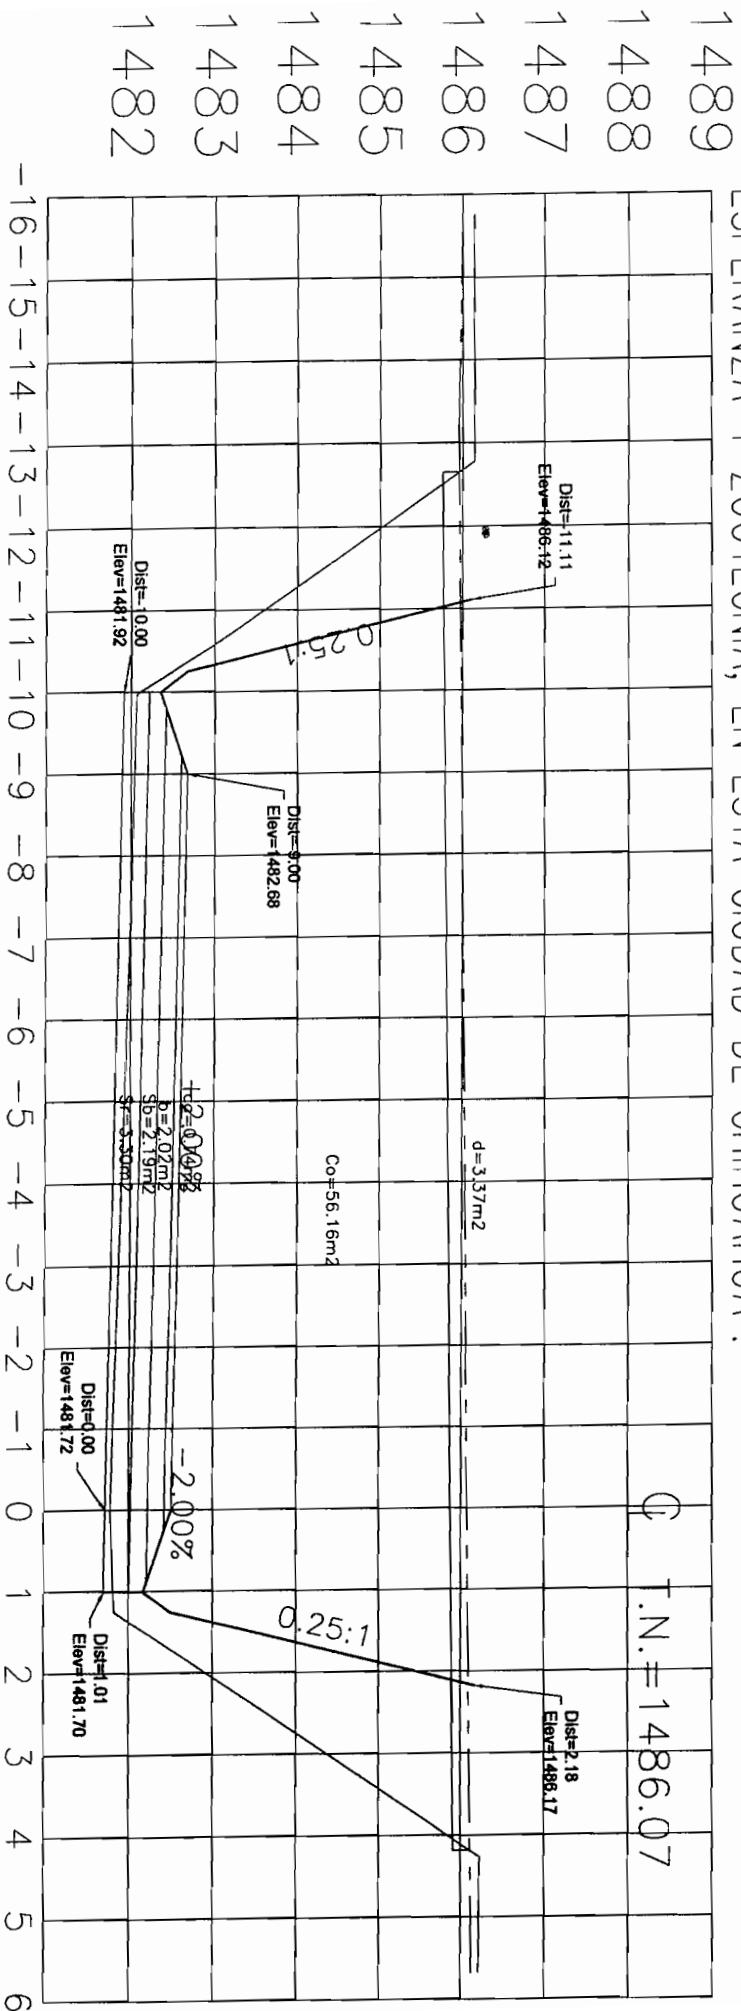

ESTIMACION No. 2
RESIDENTE D.O.P.M.: INC. ANDRES ESCARCEGA G.
EMPRESA: OBRAS Y PAVIMENTOS FERHEC, S.A. DE C.V.

ESTACION 66+400.00


ESCALA HORIZONTAL 1 : 100

ESCALA VERTICAL 1 : 100

[Handwritten signature]

"CONSTRUCCION DE EJE SESENTA Y SEIS (66) DEL DISTRIBUIDOR VIAL ZOOTECNIA, UBICADO EN ENTRONQUE DEL PERIF. FRANCISCO R. ALMADA Y CARRETERA A CD. CUAUHTEMOC, COL. ESPERANZA Y ZOOTECNIA, EN ESTA CIUDAD DE CHIHUAHUA".

1489
1488
1487
1486
1485
1484
1483

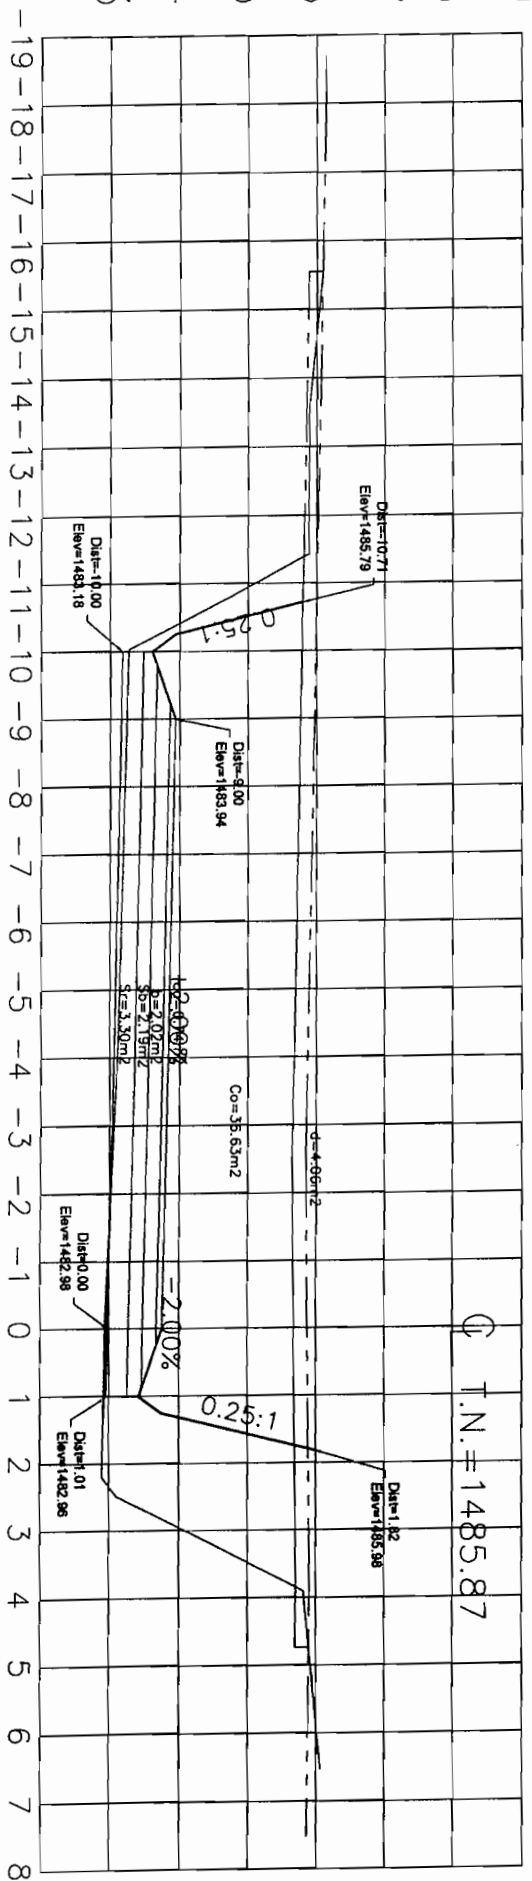


ESTIMACION No. 2
RESIDENTE D.O.P.M.: ING. ANDRES ESCARCEGA G.
EMPRESA: OBRAS Y PAVIMENTOS FERHEC, S.A. DE C.V.

ESTACION 66+420.00
ESCALA HORIZONTAL 1 : 100
ESCALA VERTICAL 1 : 100

[Handwritten signature]

"CONSTRUCCION DE EJE SESENTA Y SEIS (66) DEL DISTRIBUIDOR VIAL ZOOTECNIA, UBICADO EN ENTRONQUE DEL PERIF. FRANCISCO R. ALMADA Y CARRETERA A CD. CUAUTHEMOC, COL. ESPERANZA Y ZOOTECNIA, EN ESTA CIUDAD DE CHIHUAHUA".

1489
1488
1487
1486
1485
1484
1483

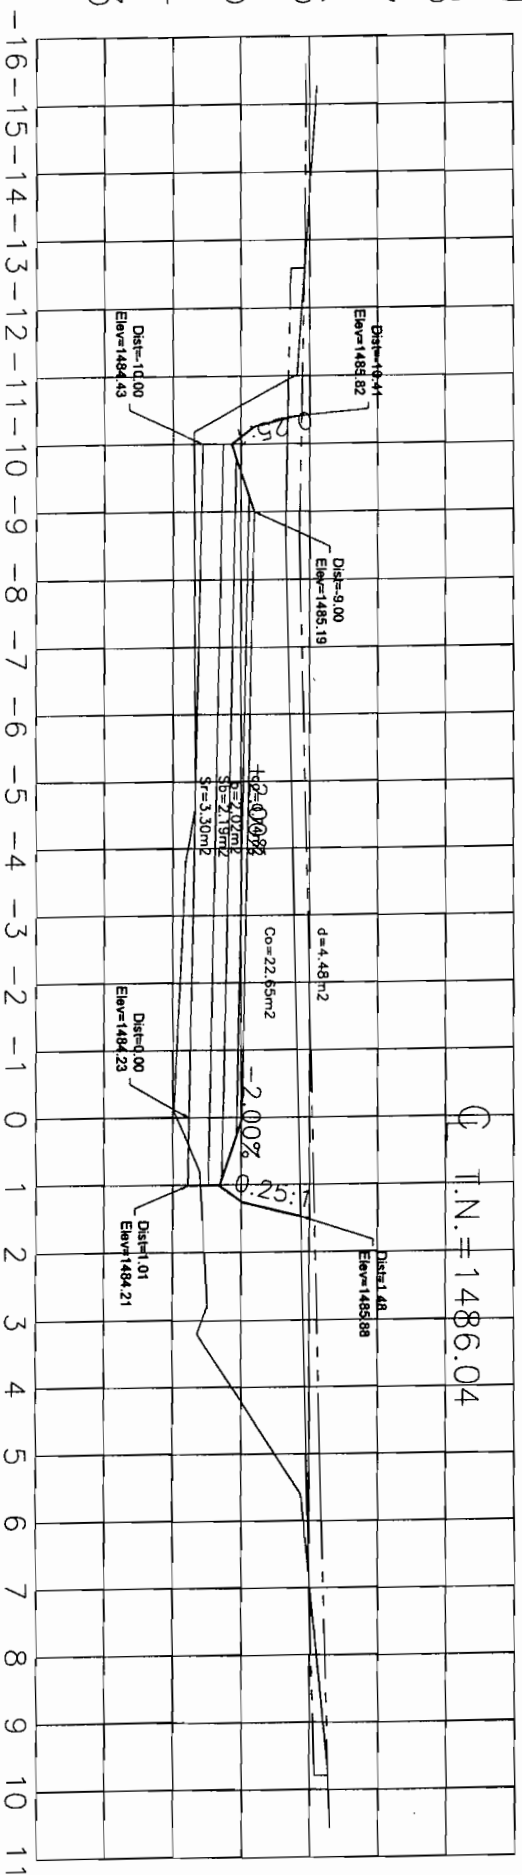

ESTIMACION No. 2


RESIDENTE D.O.P.M.: ING. ANDRES ESCARCEGA G.
EMPRESA: OBRAS Y PAVIMENTOS FERHEC, S.A. DE C.V.

ESTACION 66+440.00

ESCALA HORIZONTAL 1 : 100
ESCALA VERTICAL 1 : 100

[Handwritten signature]

"CONSTRUCCION DE EJE SESENTA Y SEIS (66) DEL DISTRIBUIDOR VIAL ZOOTECNIA, UBICADO EN ENTRONQUE DEL PERIF. FRANCISCO R. ALMADA Y CARRETERA A CD. CUAUHTEMOC, COL. ESPERANZA Y ZOOTECNIA, EN ESTA CIUDAD DE CHIHUAHUA".

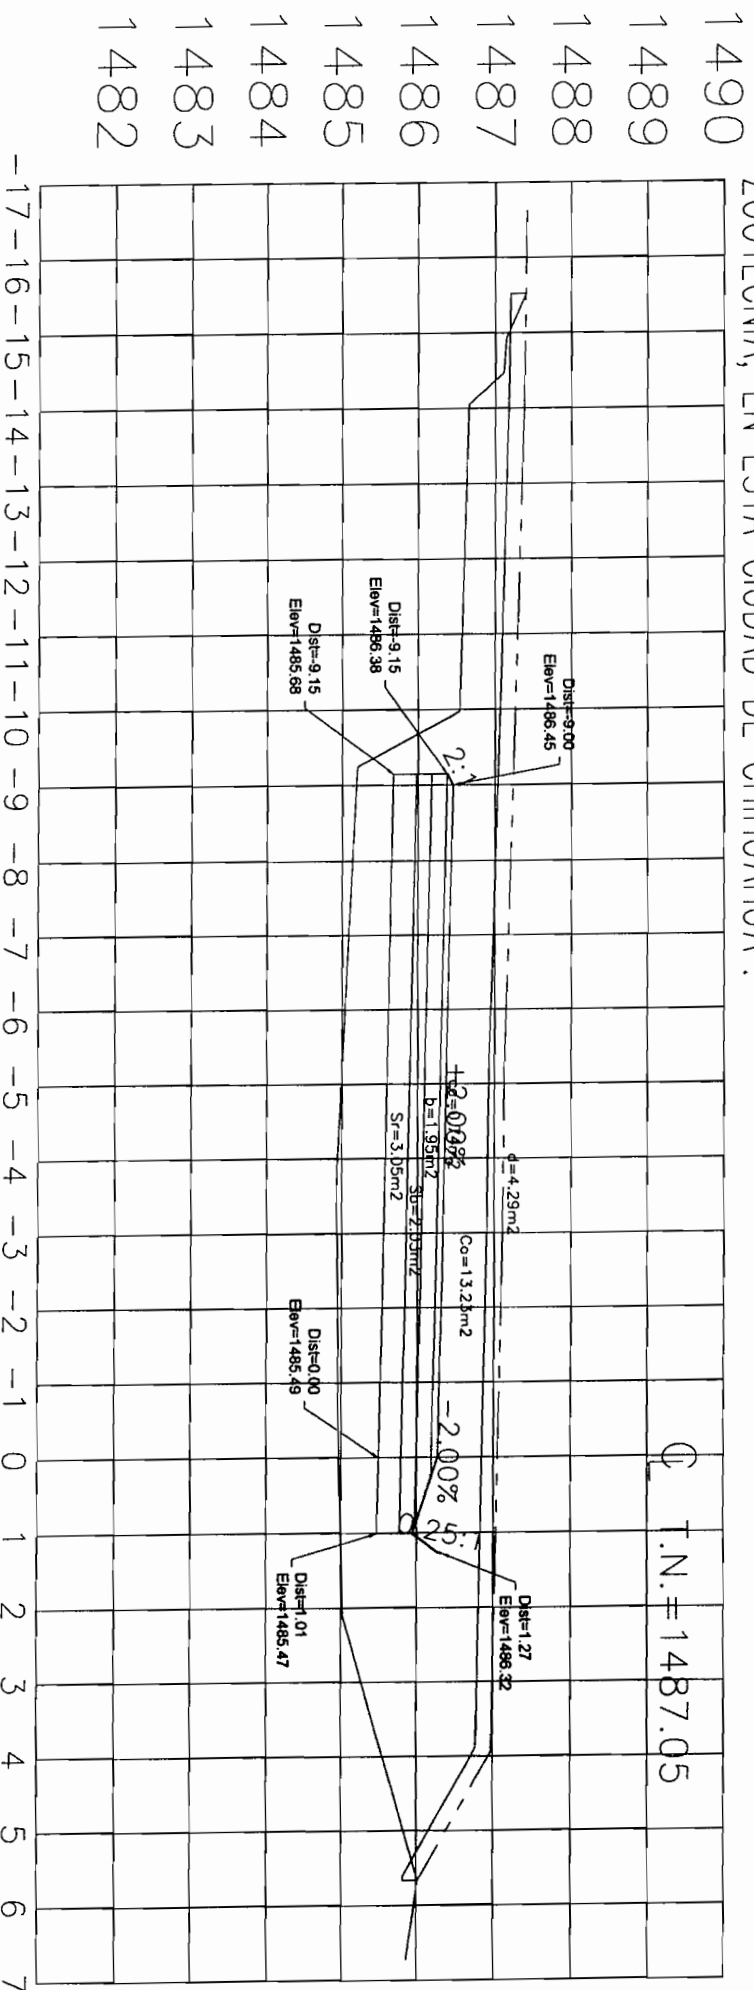

ESTIMACION No. 2
RESIDENTE D.O.P.M.: ING. ANDRES ESCARCEGA G.
EMPRESA: OBRAS Y PAVIMENTOS FERHEC, S.A. DE C.V.

ESTACION 66+460.00
ESCALA HORIZONTAL 1 : 100
ESCALA VERTICAL 1 : 100

ALBUM FOTOGRAFICO

"CONSTRUCCION DE EJE SESENTA Y SEIS (66) DEL DISTRIBUIDOR VIAL ZOOTECNIA, UBICADO EN ENTRONQUE DEL PERIF. FRANCISCO R. ALMADA Y CARRETERA A CD. CUAUHEMOC, COL. ESPERANZA Y ZOOTECNIA, EN ESTA CIUDAD DE CHIHUAHUA".

Contrato No.: 041/2016

Estimación: 3

30-jun-16



1.-



2.-



D.O.P.M. DE CHIHUAHUA
ING. ANDRES ESCARCEGA G.
Residente



OBRAS Y PAVIMENTOS FERHEC, S.A. DE C.V.

ALBUM FOTOGRAFICO

"CONSTRUCCION DE EJE SESENTA Y SEIS (66) DEL DISTRIBUIDOR VIAL ZOOTECHNIA, UBICADO EN ENTRONQUE DEL PERIF. FRANCISCO R. ALMADA Y CARRETERA A CD. CUAUHEMOC, COL. ESPERANZA Y ZOOTECHNIA, EN ESTA CIUDAD DE CHIHUAHUA".


Contrato No.: 041/2016

Estimación: 3

30-jun-16



3.-

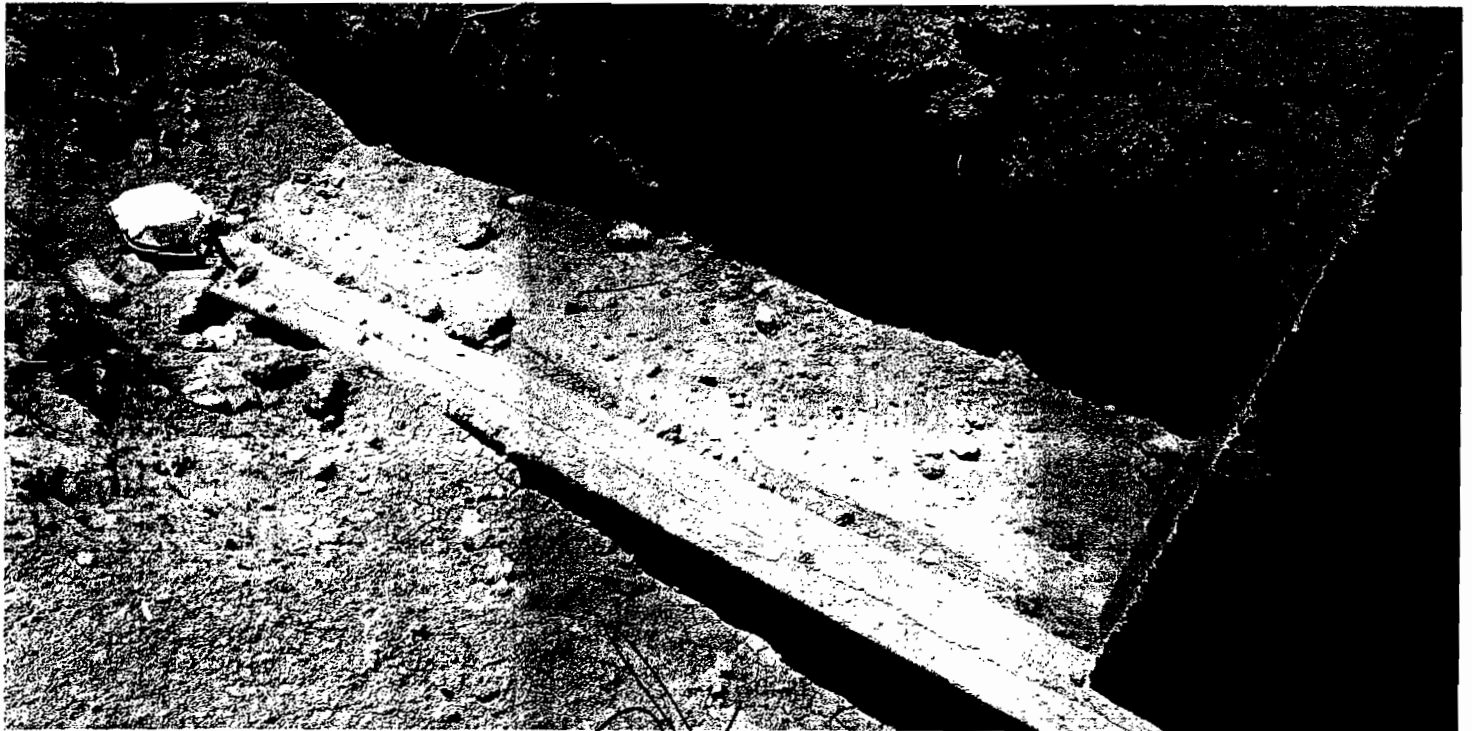

4.-



AYUNTAMIENTO
CHIHUAHUA
2011-2016

D.O.P.M. DE CHIHUAHUA

ING. ANDRES ESCARCEGA G.

Residente



OBRAS Y PAVIMENTOS FERHEC, S.A. DE C.V.


ALBUM FOTOGRAFICO

"CONSTRUCCION DE EJE SESENTA Y SEIS (66) DEL DISTRIBUIDOR VIAL ZOOTECHNIA, UBICADO EN ENTRONQUE DEL PERIF. FRANCISCO R. ALMADA Y CARRETERA A CD. CUAUHEMOC, COL. ESPERANZA Y ZOOTECHNIA, EN ESTA CIUDAD DE CHIHUAHUA".

Contrato No.: 041/2016

Estimación: 3

30-jun-16

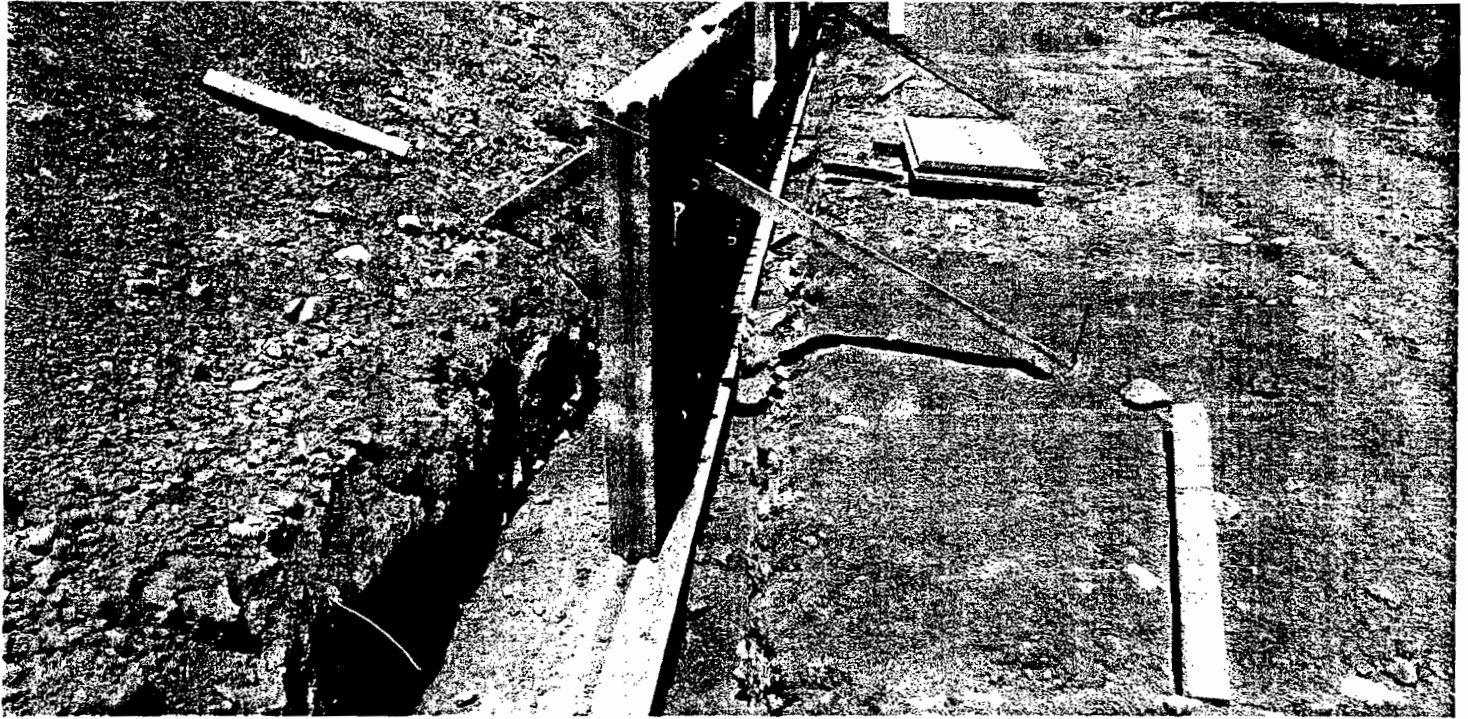

5.-



6.-



D.O.P.M. DE CHIHUAHUA
ING. ANDRES ESCARCEGA G.
Residente



OBRAS Y PAVIMENTOS FERHEC, S.A. DE C.V.

ALBUM FOTOGRAFICO

"CONSTRUCCION DE EJE SESENTA Y SEIS (66) DEL DISTRIBUIDOR VIAL ZOOTECHNIA, UBICADO EN ENTRONQUE DEL PERIF. FRANCISCO R. ALMADA Y CARRETERA A CD. CUAUHTEMOC, COL. ESPERANZA Y ZOOTECHNIA, EN ESTA CIUDAD DE CHIHUAHUA".


Contrato No.: 041/2016

Estimación: 3

30-jun-16



7.-

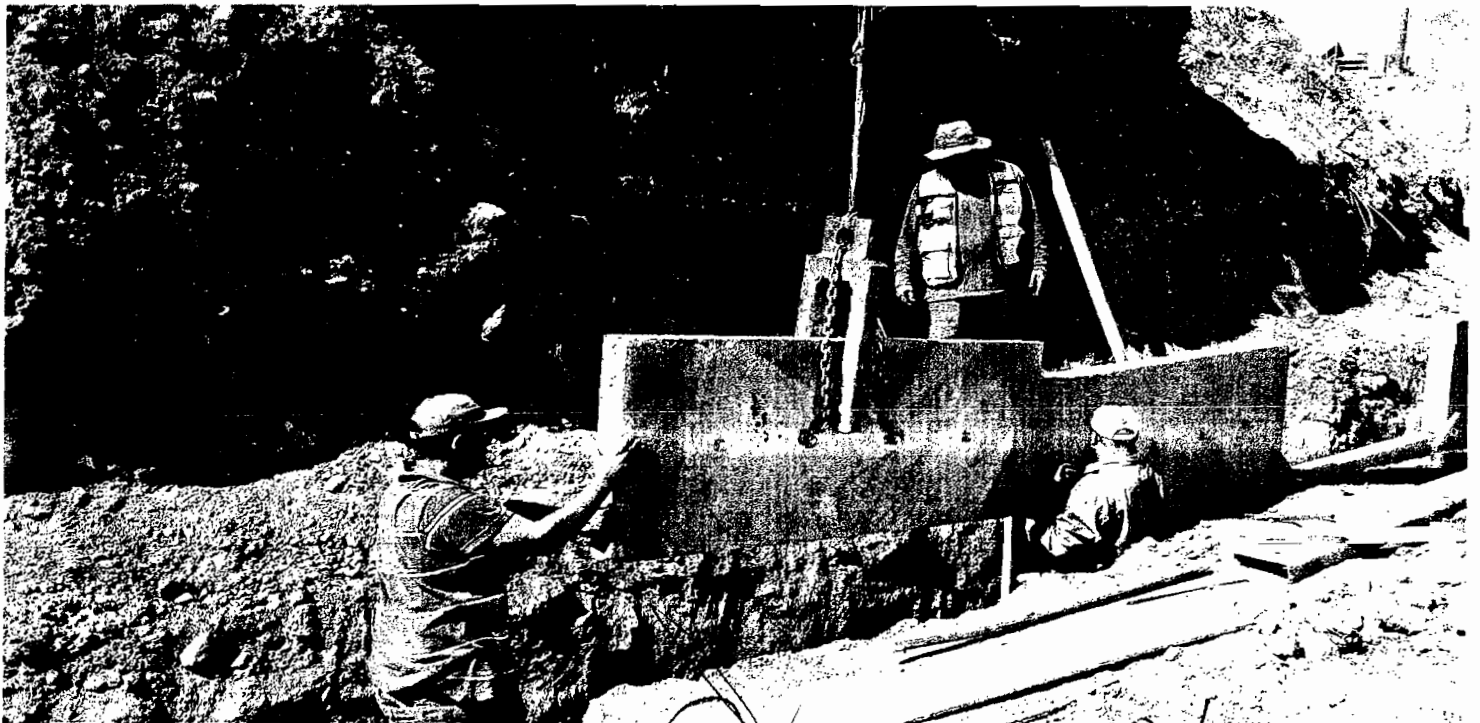

8.-



D.O.P.M. DE CHIHUAHUA
ING. ANDRES ESCARCEGA G.
Residente



OBRAS Y PAVIMENTOS FERHEC, S.A. DE C.V.


ALBUM FOTOGRAFICO

"CONSTRUCCION DE EJE SESENTA Y SEIS (66) DEL DISTRIBUIDOR VIAL ZOOTECHNIA, UBICADO EN ENTRONQUE DEL PERIF. FRANCISCO R. ALMADA Y CARRETERA A CD. CUAUHEMOC, COL. ESPERANZA Y ZOOTECHNIA, EN ESTA CIUDAD DE CHIHUAHUA".


Contrato No.: 041/2016

Estimación: 3

30-jun-16

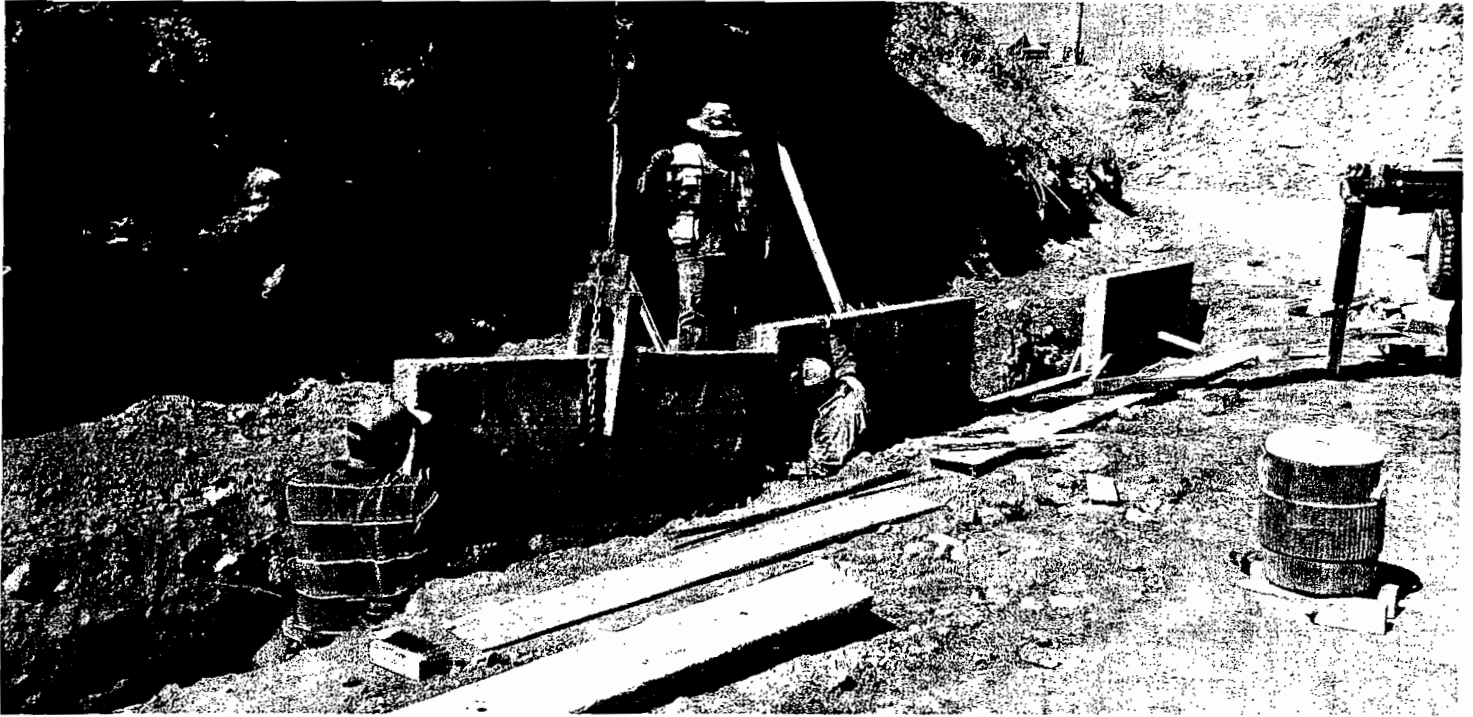

9.-

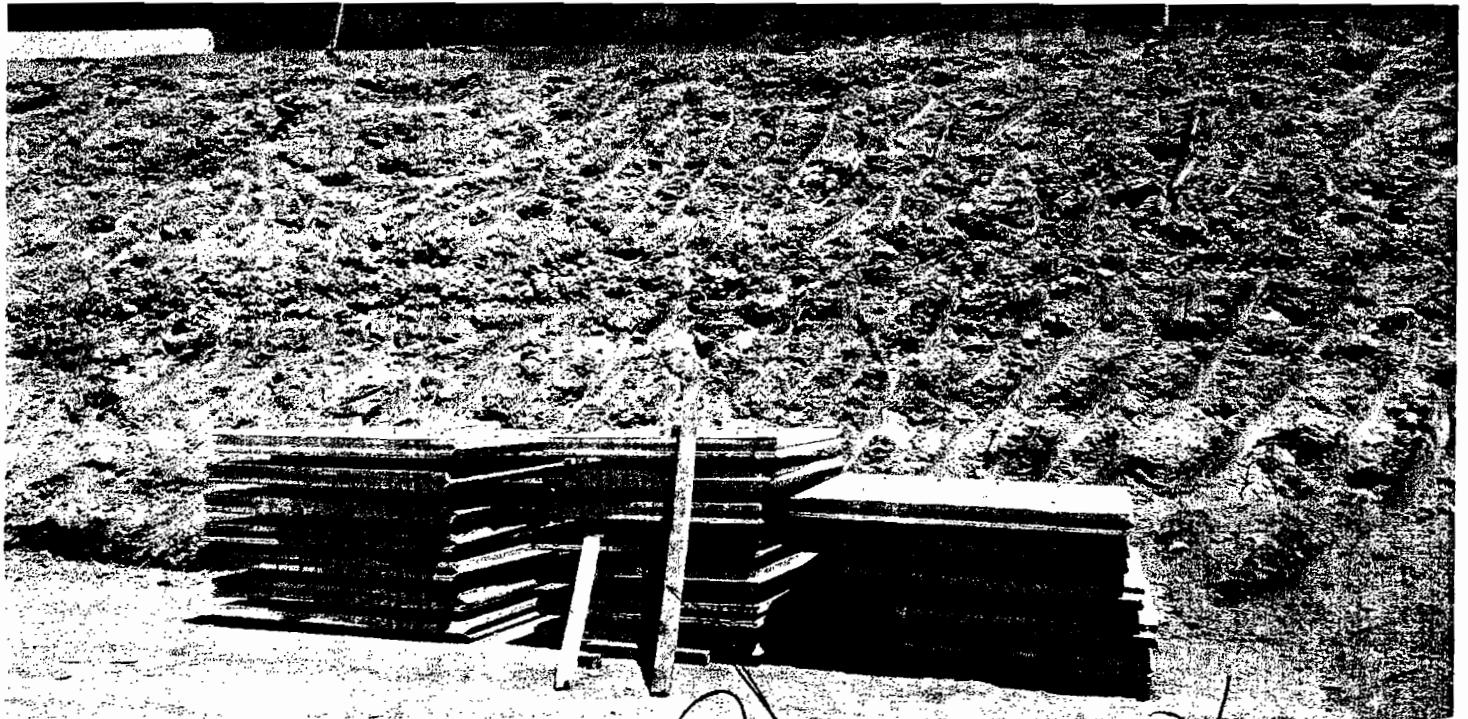

10.-



D.O.P.M. DE CHIHUAHUA
ING. ANDRES ESCARCEGA G.
Residente



OBRAS Y PAVIMENTOS FERHEC, S.A. DE C.V.


ALBUM FOTOGRAFICO

"CONSTRUCCION DE EJE SESENTA Y SEIS (66) DEL DISTRIBUIDOR VIAL ZOOTECHNIA, UBICADO EN ENTRONQUE DEL PERIF. FRANCISCO R. ALMADA Y CARRETERA A CD. CUAUHTEMOC, COL. ESPERANZA Y ZOOTECHNIA, EN ESTA CIUDAD DE CHIHUAHUA".


Contrato No.: 041/2016

Estimación: 3

30-jun-16

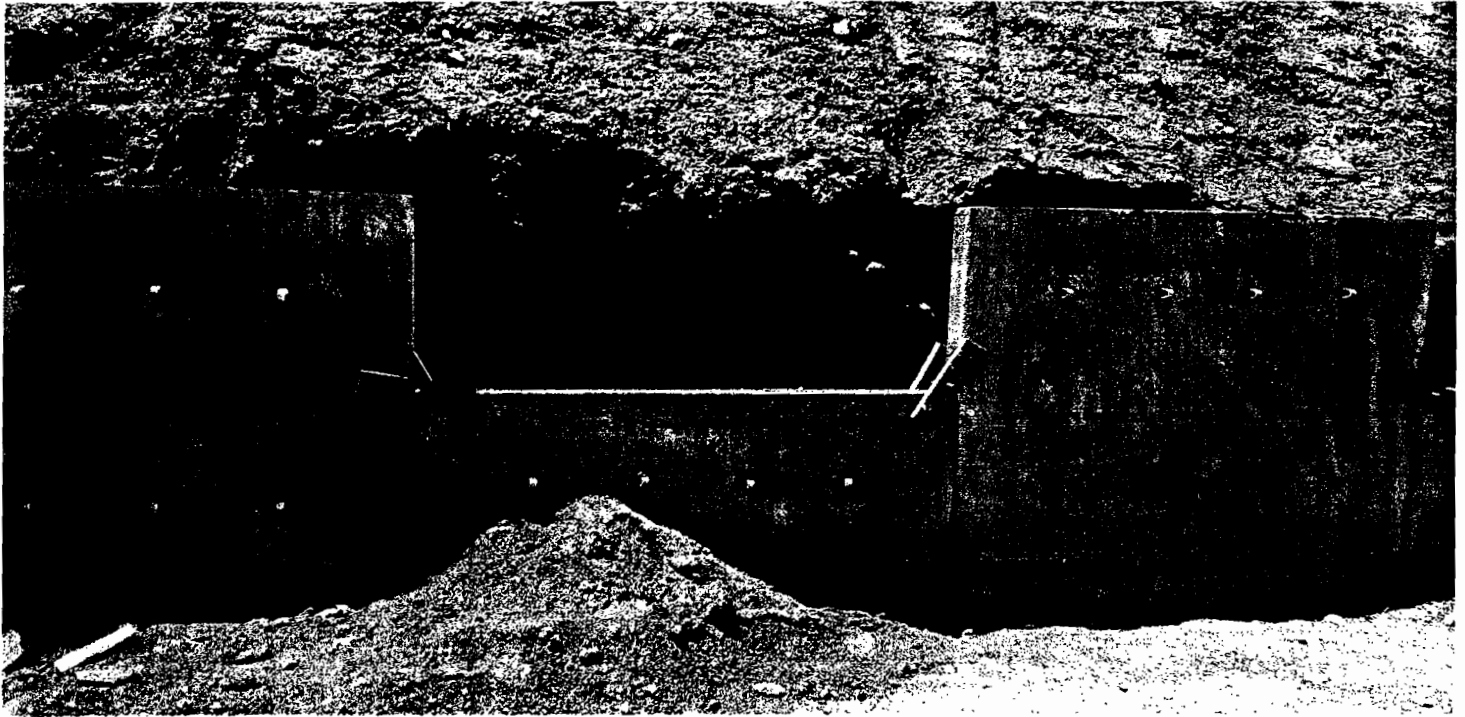

11.-

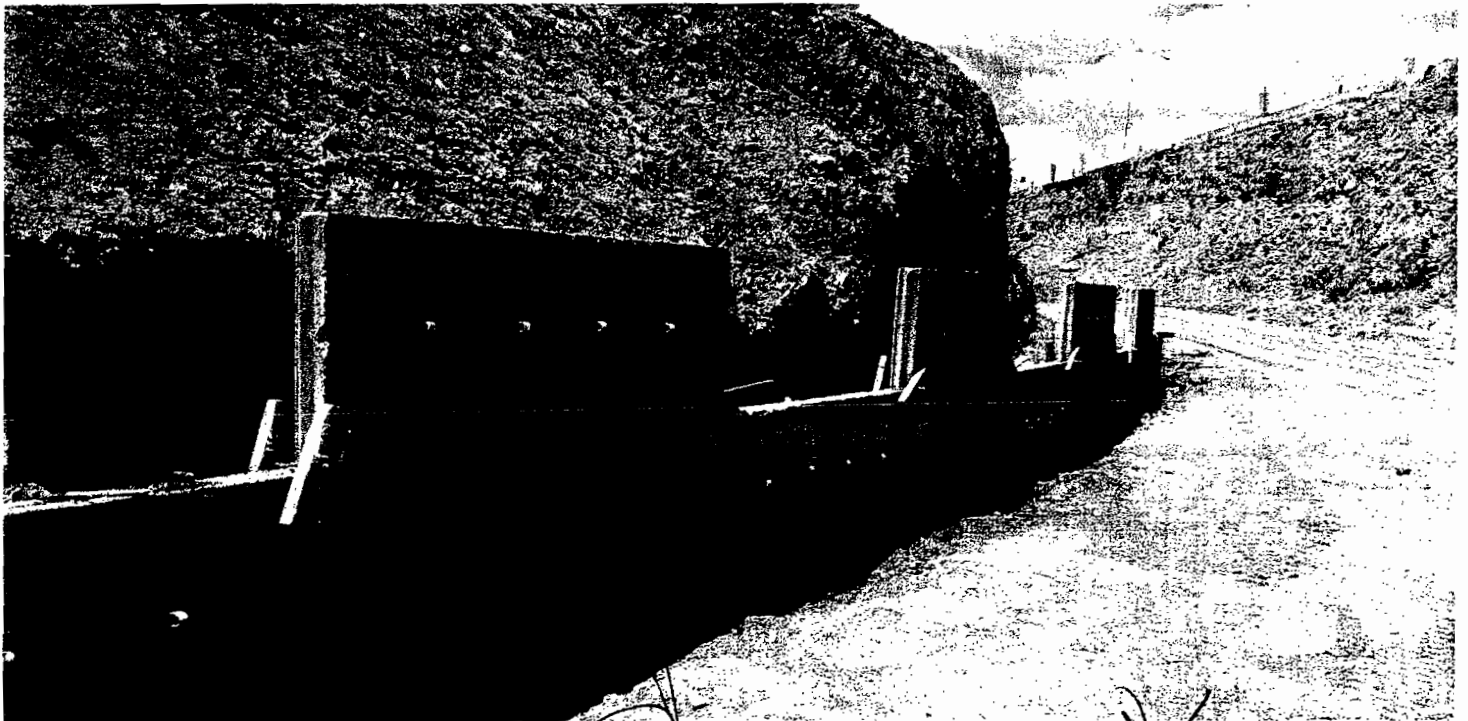

12.-



D.O.P.M. DE CHIHUAHUA
ING. ANDRES ESCARCEGA G.
Residente



OBRAS Y PAVIMENTOS FERHEC, S.A. DE C.V.


ALBUM FOTOGRAFICO

"CONSTRUCCION DE EJE SESENTA Y SEIS (66) DEL DISTRIBUIDOR VIAL ZOOTECHIA, UBICADO EN ENTRONQUE DEL PERIF. FRANCISCO R. ALMADA Y CARRETERA A CD. CUAUHEMOC, COL. ESPERANZA Y ZOOTECHIA, EN ESTA CIUDAD DE CHIHUAHUA".


Contrato No.: 041/2016

Estimación: 3

30-jun-16

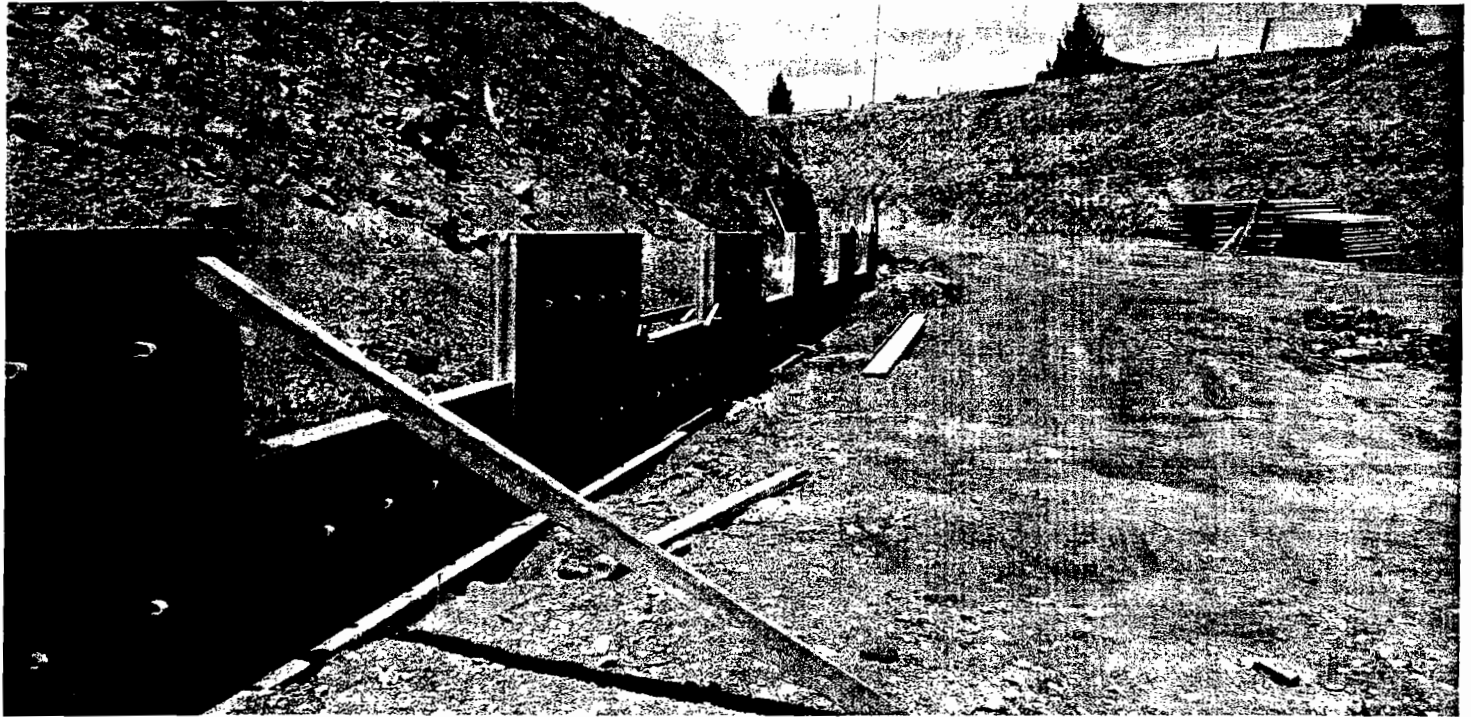

13.-

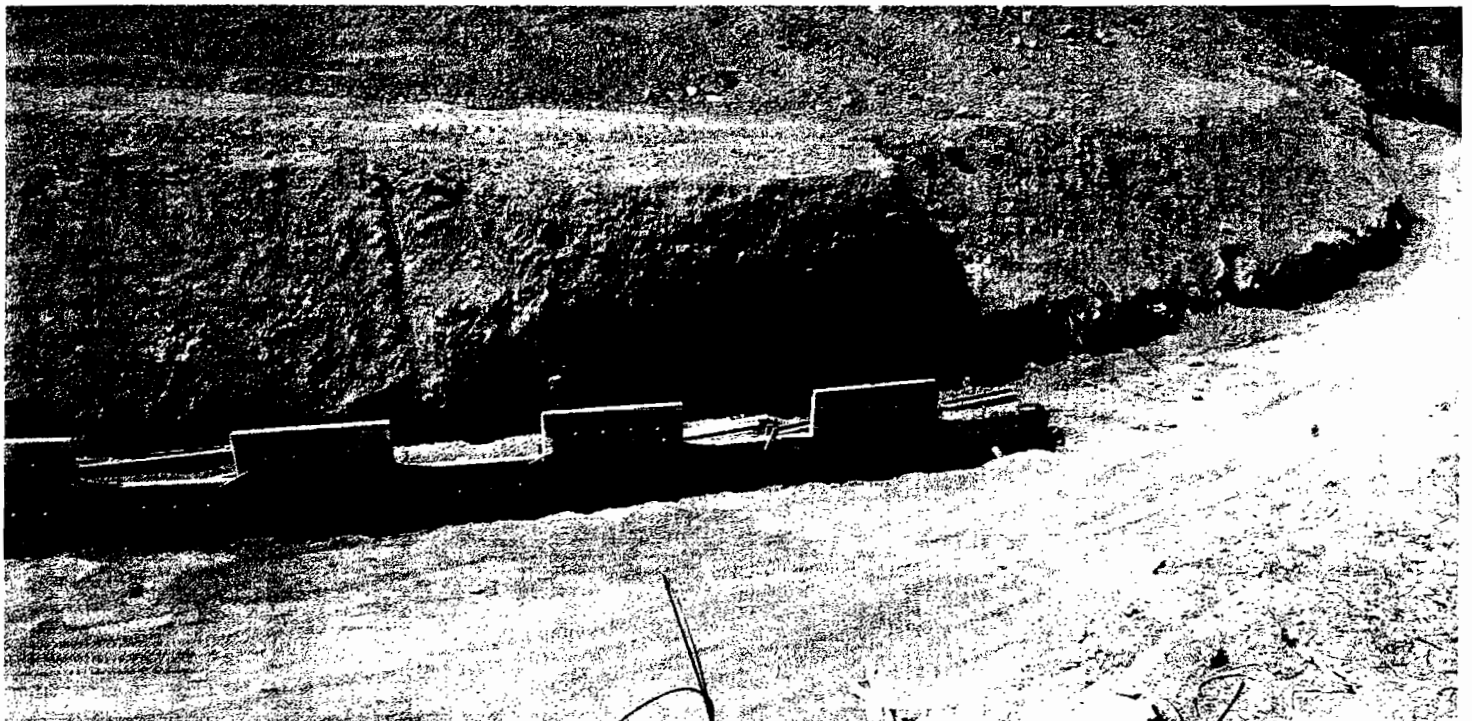

14.-



D.O.P.M. DE CHIHUAHUA
ING. ANDRES ESCARCEGA G.
Residente



OBRAS Y PAVIMENTOS FERHEC, S.A. DE C.V.

ALBUM FOTOGRAFICO

"CONSTRUCCION DE EJE SESENTA Y SEIS (66) DEL DISTRIBUIDOR VIAL ZOOTECNIA, UBICADO EN ENTRONQUE DEL PERIF. FRANCISCO R. ALMADA Y CARRETERA A CD. CUAUHTEMOC, COL. ESPERANZA Y ZOOTECNIA, EN ESTA CIUDAD DE CHIHUAHUA".

Contrato No.: 041/2016

Estimación: 3

30-jun-16



15.-



16.-



D.O.P.M. DE CHIHUAHUA
ING. ANDRES ESCARCEGA G.
Residente



OBRAS Y PAVIMENTOS FERHEC, S.A. DE C.V.

ALBUM FOTOGRAFICO

"CONSTRUCCION DE EJE SESENTA Y SEIS (66) DEL DISTRIBUIDOR VIAL ZOOTECHNIA, UBICADO EN ENTRONQUE DEL PERIF. FRANCISCO R. ALMADA Y CARRETERA A CD. CUAUHTEMOC, COL. ESPERANZA Y ZOOTECHNIA, EN ESTA CIUDAD DE CHIHUAHUA".

Contrato No.: 041/2016

Estimación: 3

30-jun-16



17.-

18.-



D.O.P.M. DE CHIHUAHUA
ING. ANDRES ESCARCEGA G.
Residente



OBRAS Y PAVIMENTOS FERHEC, S.A. DE C.V.