


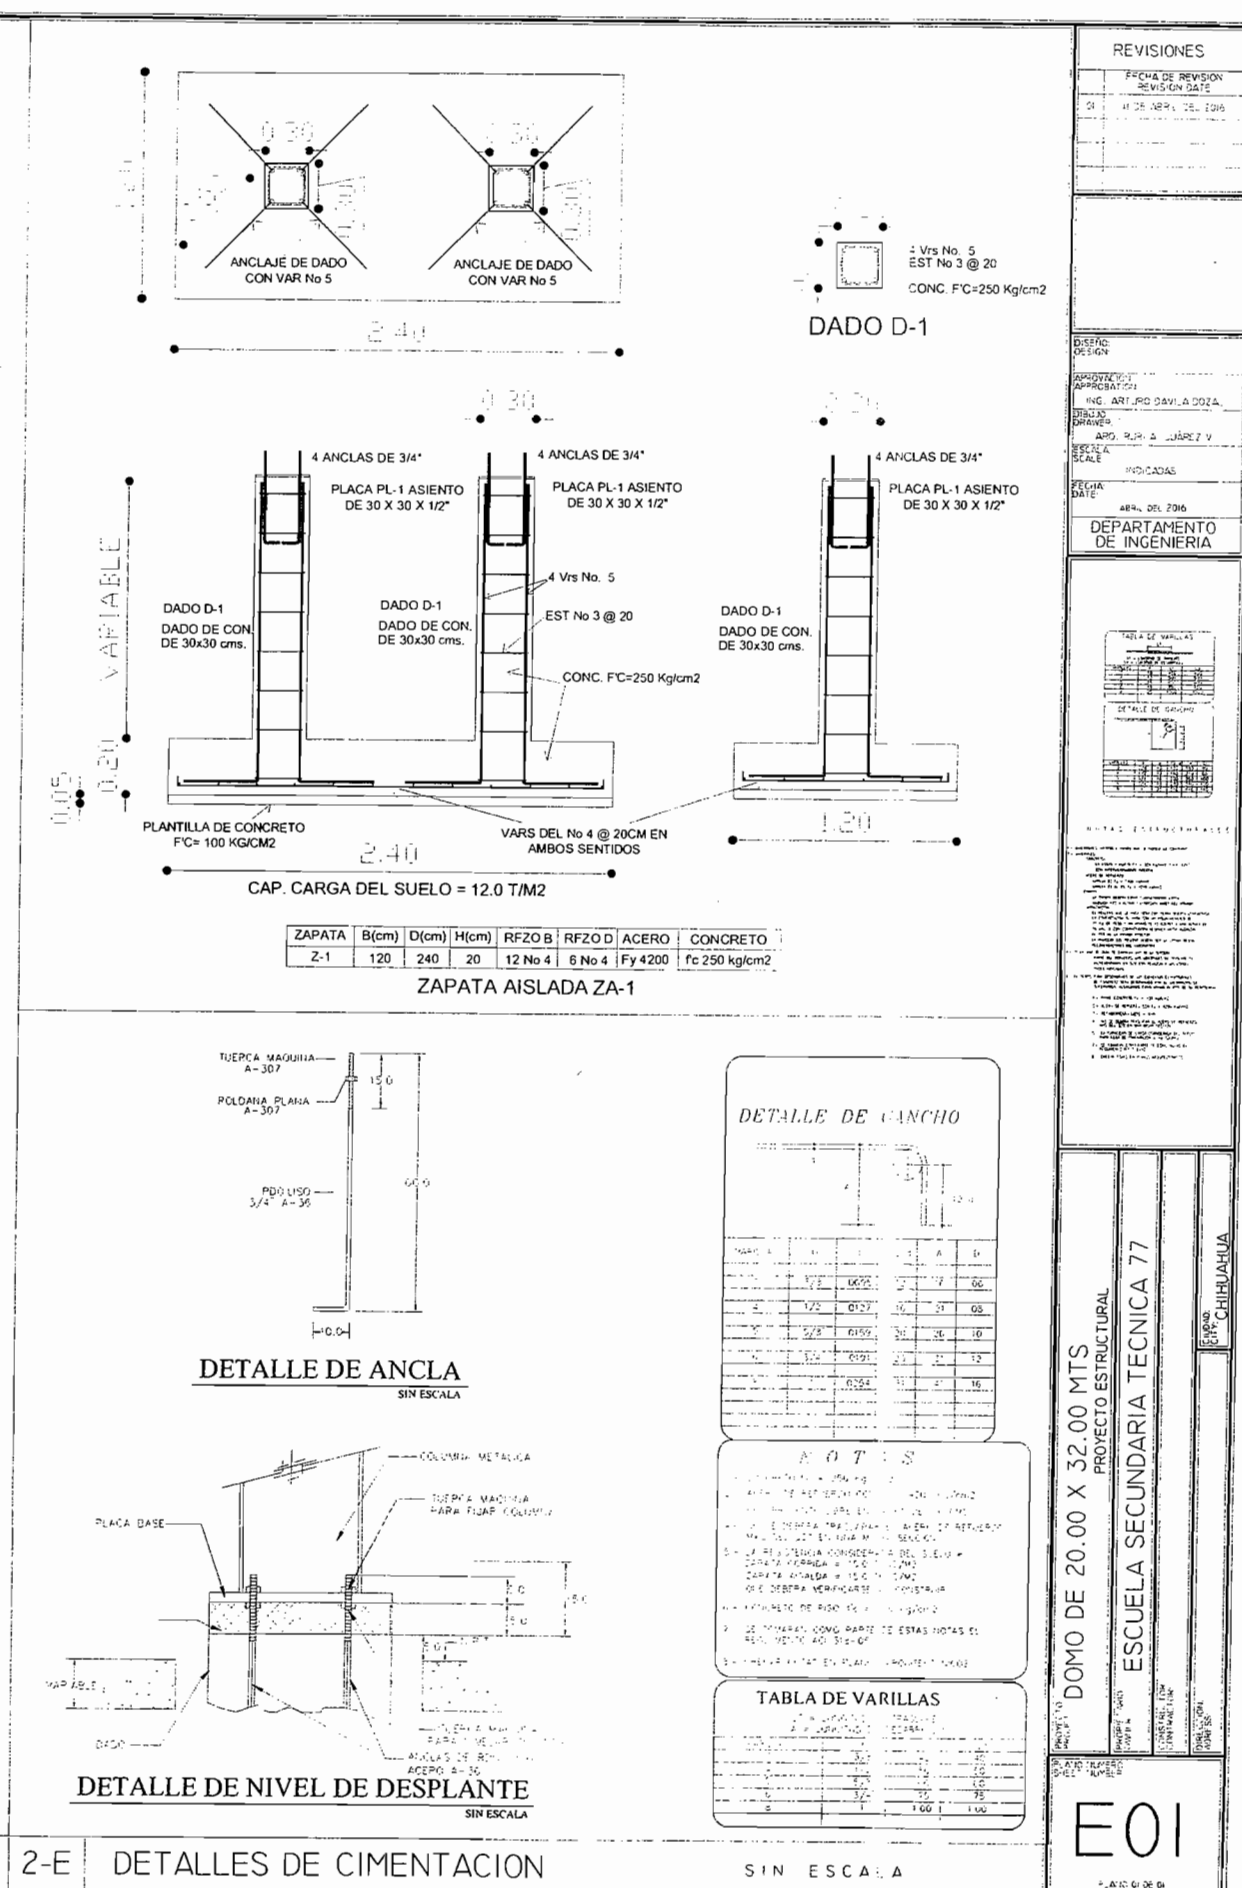


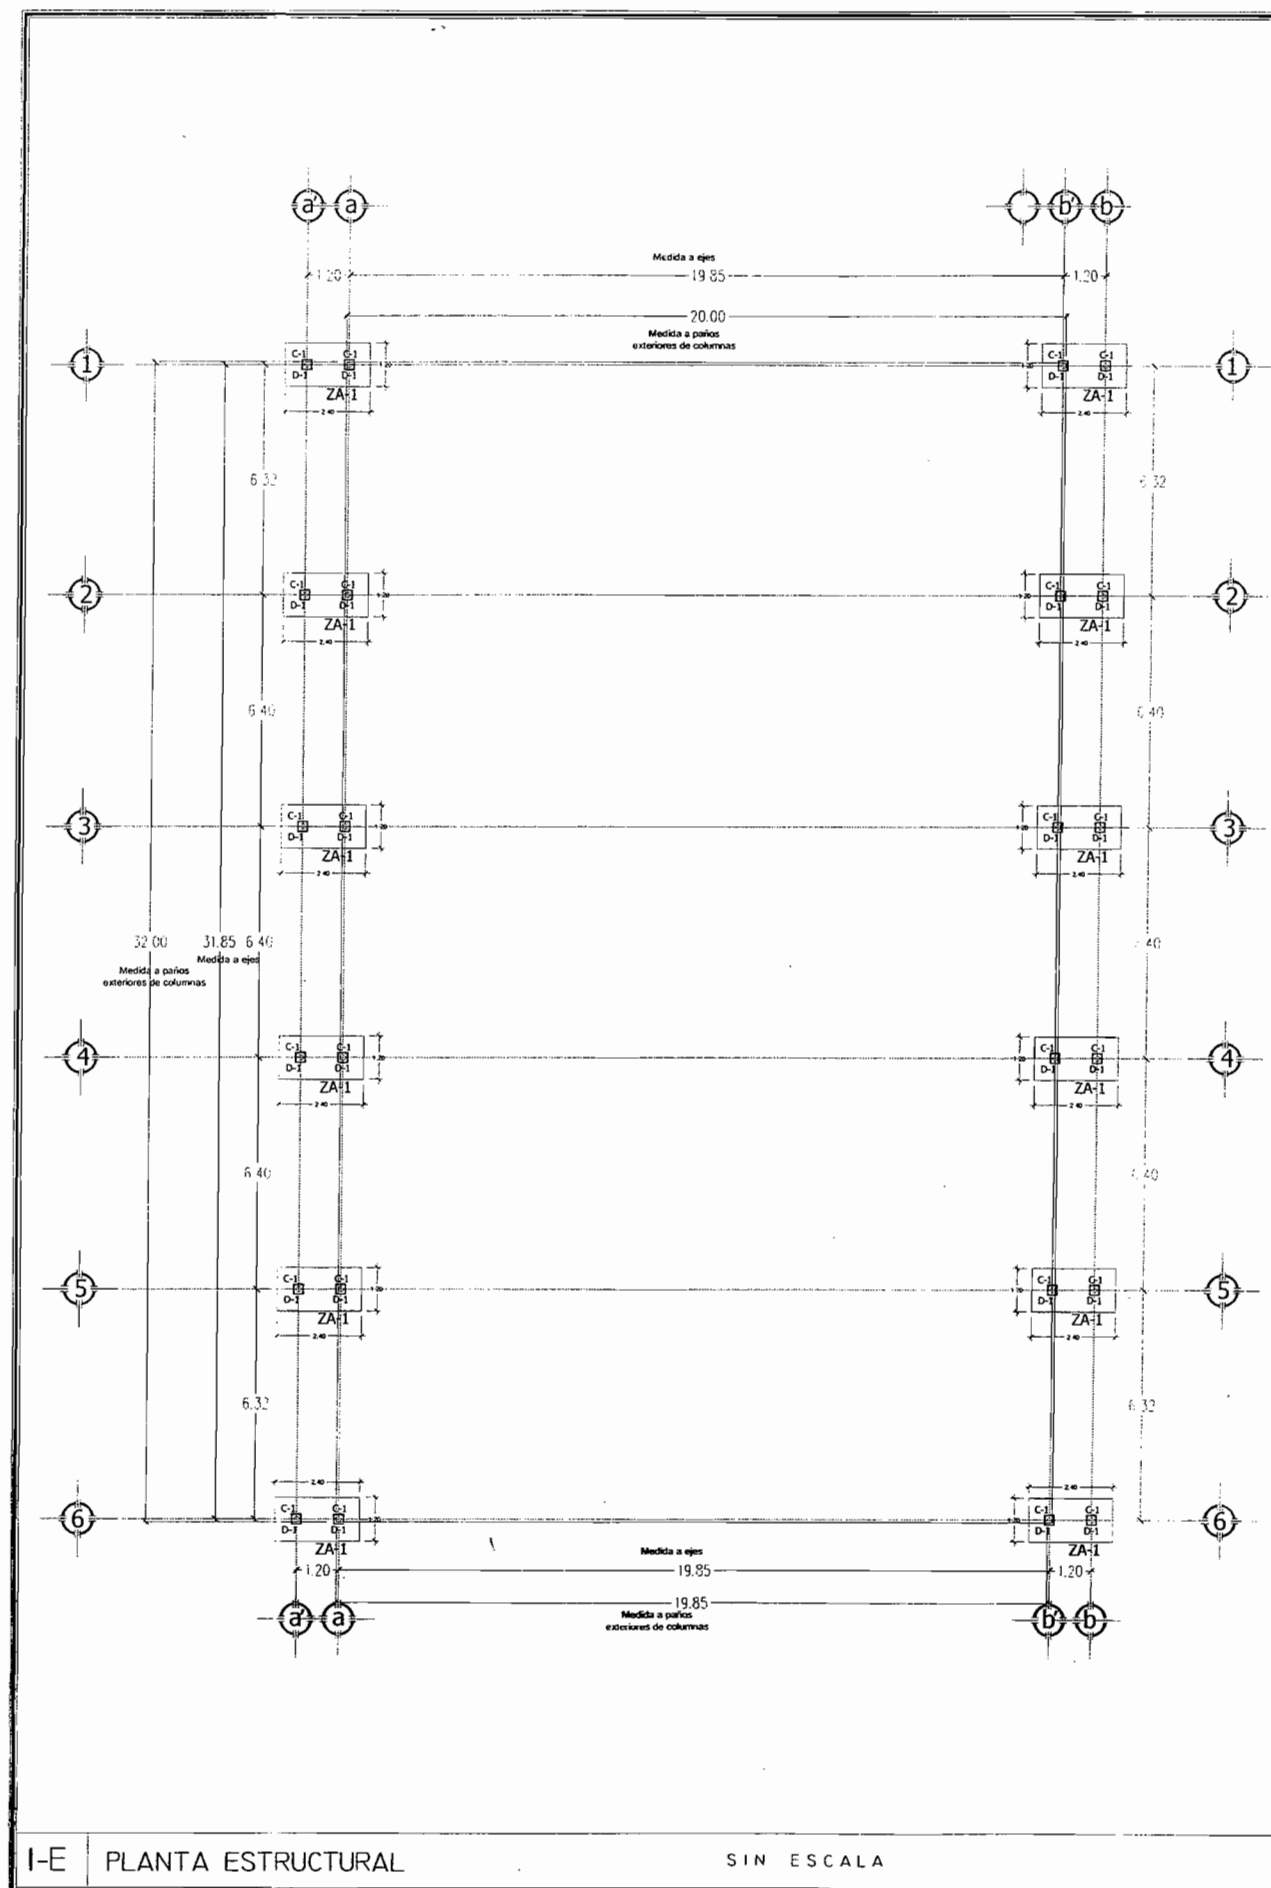

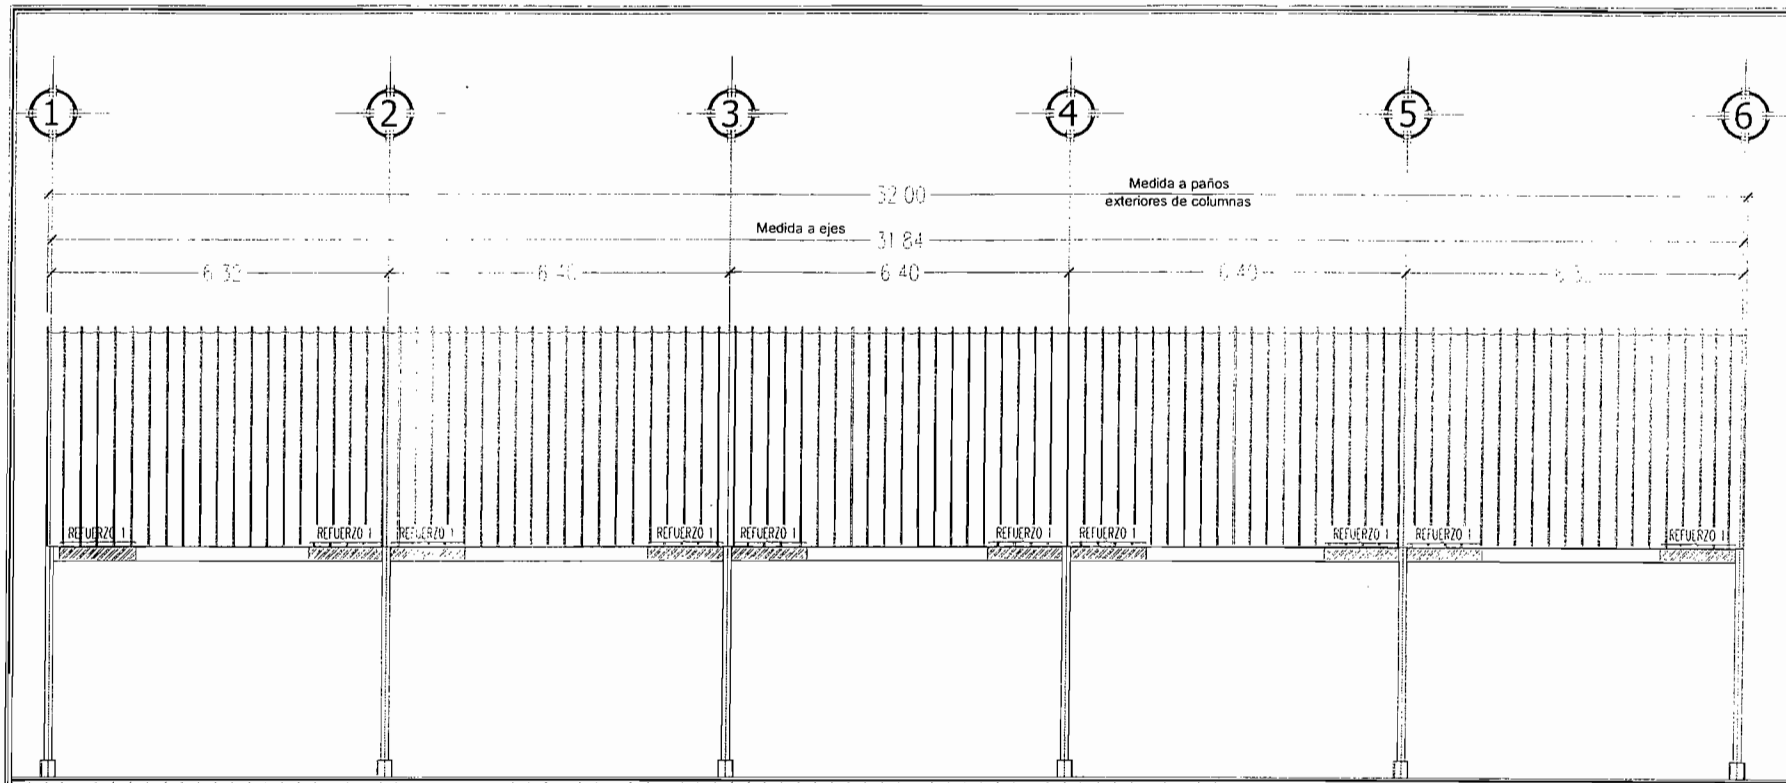


3-E CORTE ESTRUCTURAL LONGITUDINAL

SIN ESCALA

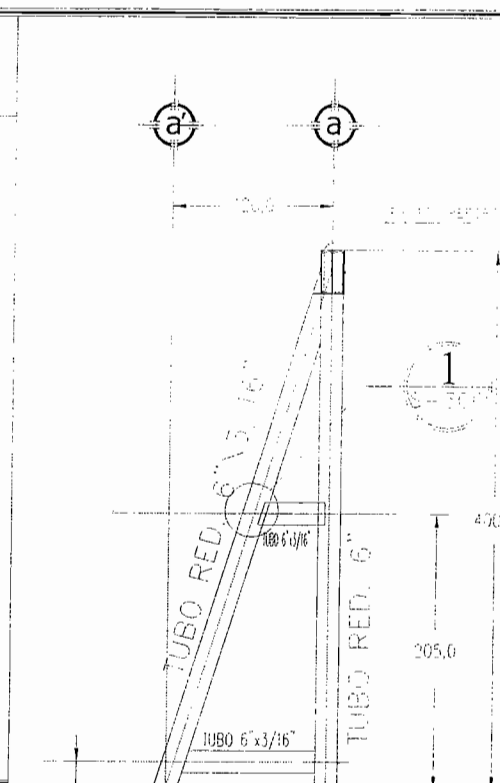


5-E SECCION DE COLUMNA

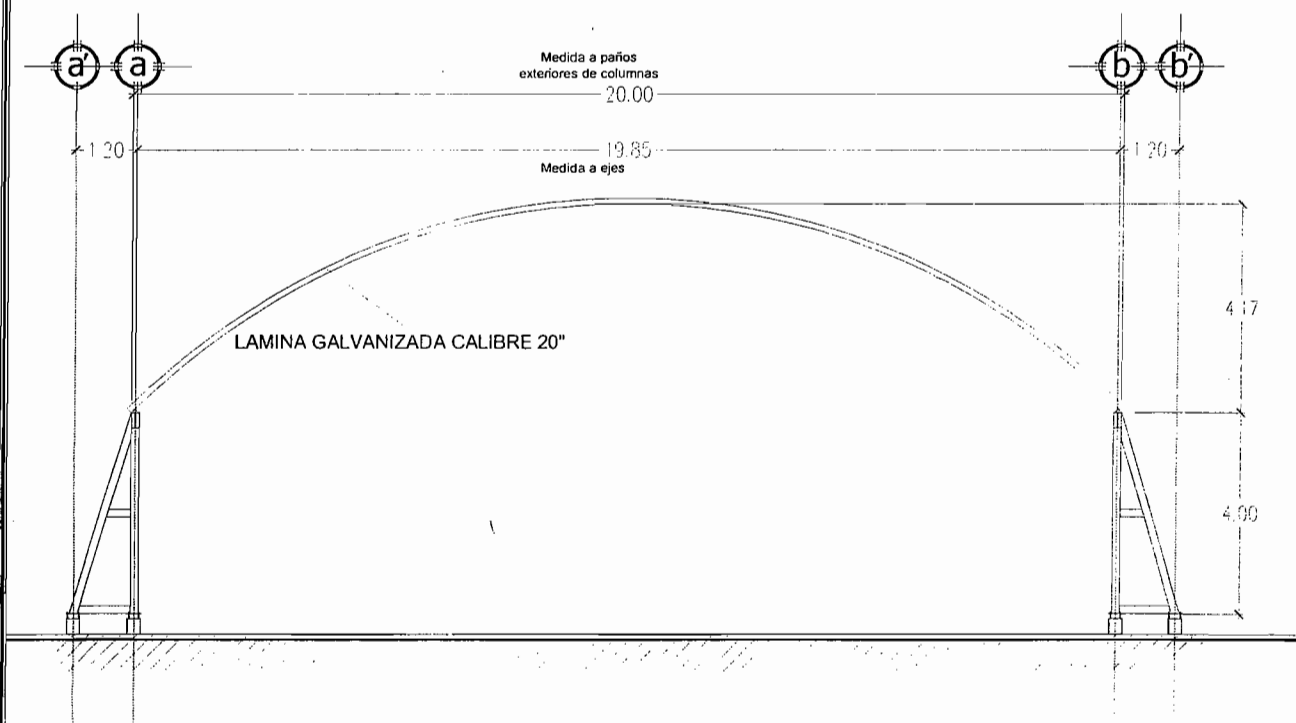


4-E CORTE TRANSVERSAL

SIN ESCALA

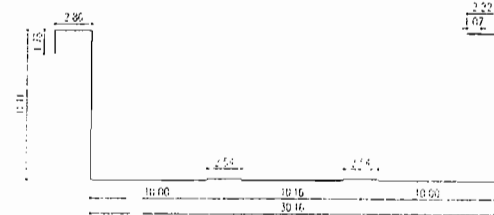


6-E DETELLES

SIN ESCALA

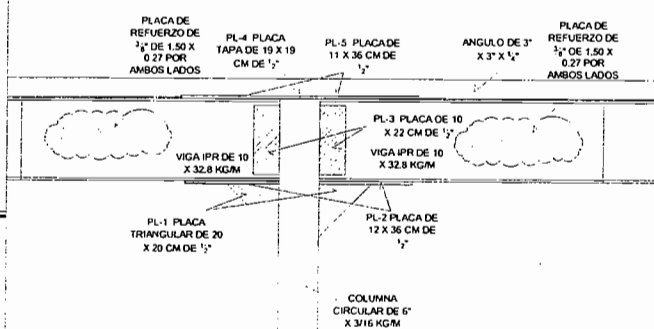

7-E DETALLES DE PLACAS DE CONEXION Y REFUERZO

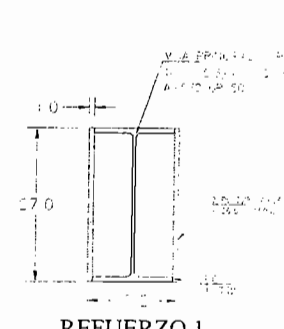

REVISIONES	
FECHA DE REVISION	REVISION
01	10.08.2016

PROYECTO: DOMO DE 20.00 X 32.00 MTS	
PROYECTO ESTRUCTURAL	
ESCUOLA SECUNDARIA TECNICA 77	
CARRILLO, CHIHUAHUA	

E02	
PLANO DE CORTES	