


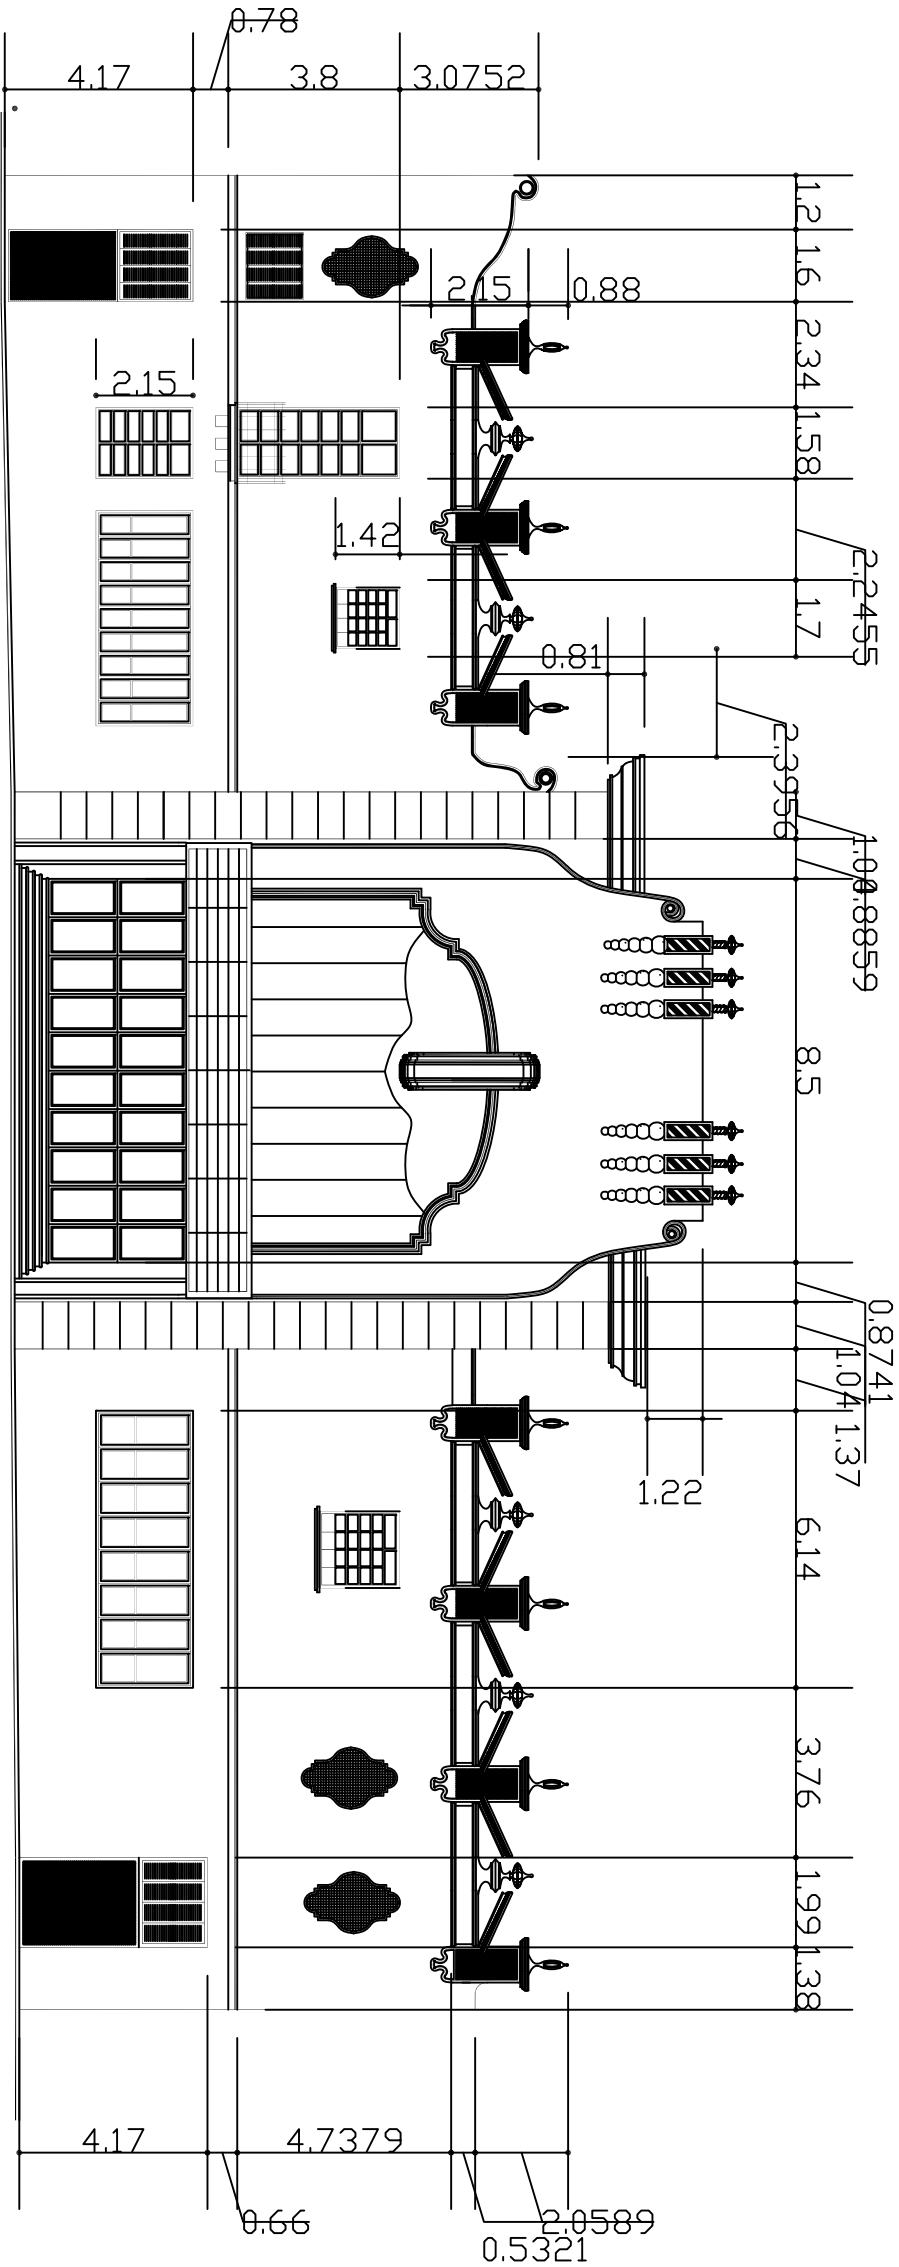

FACHADA FRONTAL
CALLE OJINAGA
escala indicada.

TOPOGRAFIA E INGENIERIA

VALLARTA 6104

CHIHUAHUA, CHIH.

CP. 31060

TEL. 01-61-17-31-55

FAX. 01-61-17-31-55

PLANO:

CHIHUAHUA, CHIH., MEXICO.

NOTAS:
AL- NO TOMAR MEDIDAS CON ESCUADRETO. LAS OTAS
DEBERAN SER TOMADAS CON EL INSTRUMENTO
DEBIDAMENTE CALIBRADO Y ESPECIALMENTE
ESPECIALMENTE LAS QUE VAYAN A CLARO TERMINADO.

PROYECTO

FECHA DE APROBACION
FECHA DE APROBACION PARA CONSTRUIR

PERITO RESPONSABLE
ING. CARLOS RIVERA ABAID
C.P.C. 133
C.E.L. PROF. 1444177
TEL. 15 04 59

ESCALA
1:225

No. DE REVISION

FECHA
FEB. 00

NUMERO DE PLANO
T-05
CALLE DEL PROYECTO