




FACHADA LATERAL SUR
escala indicada.

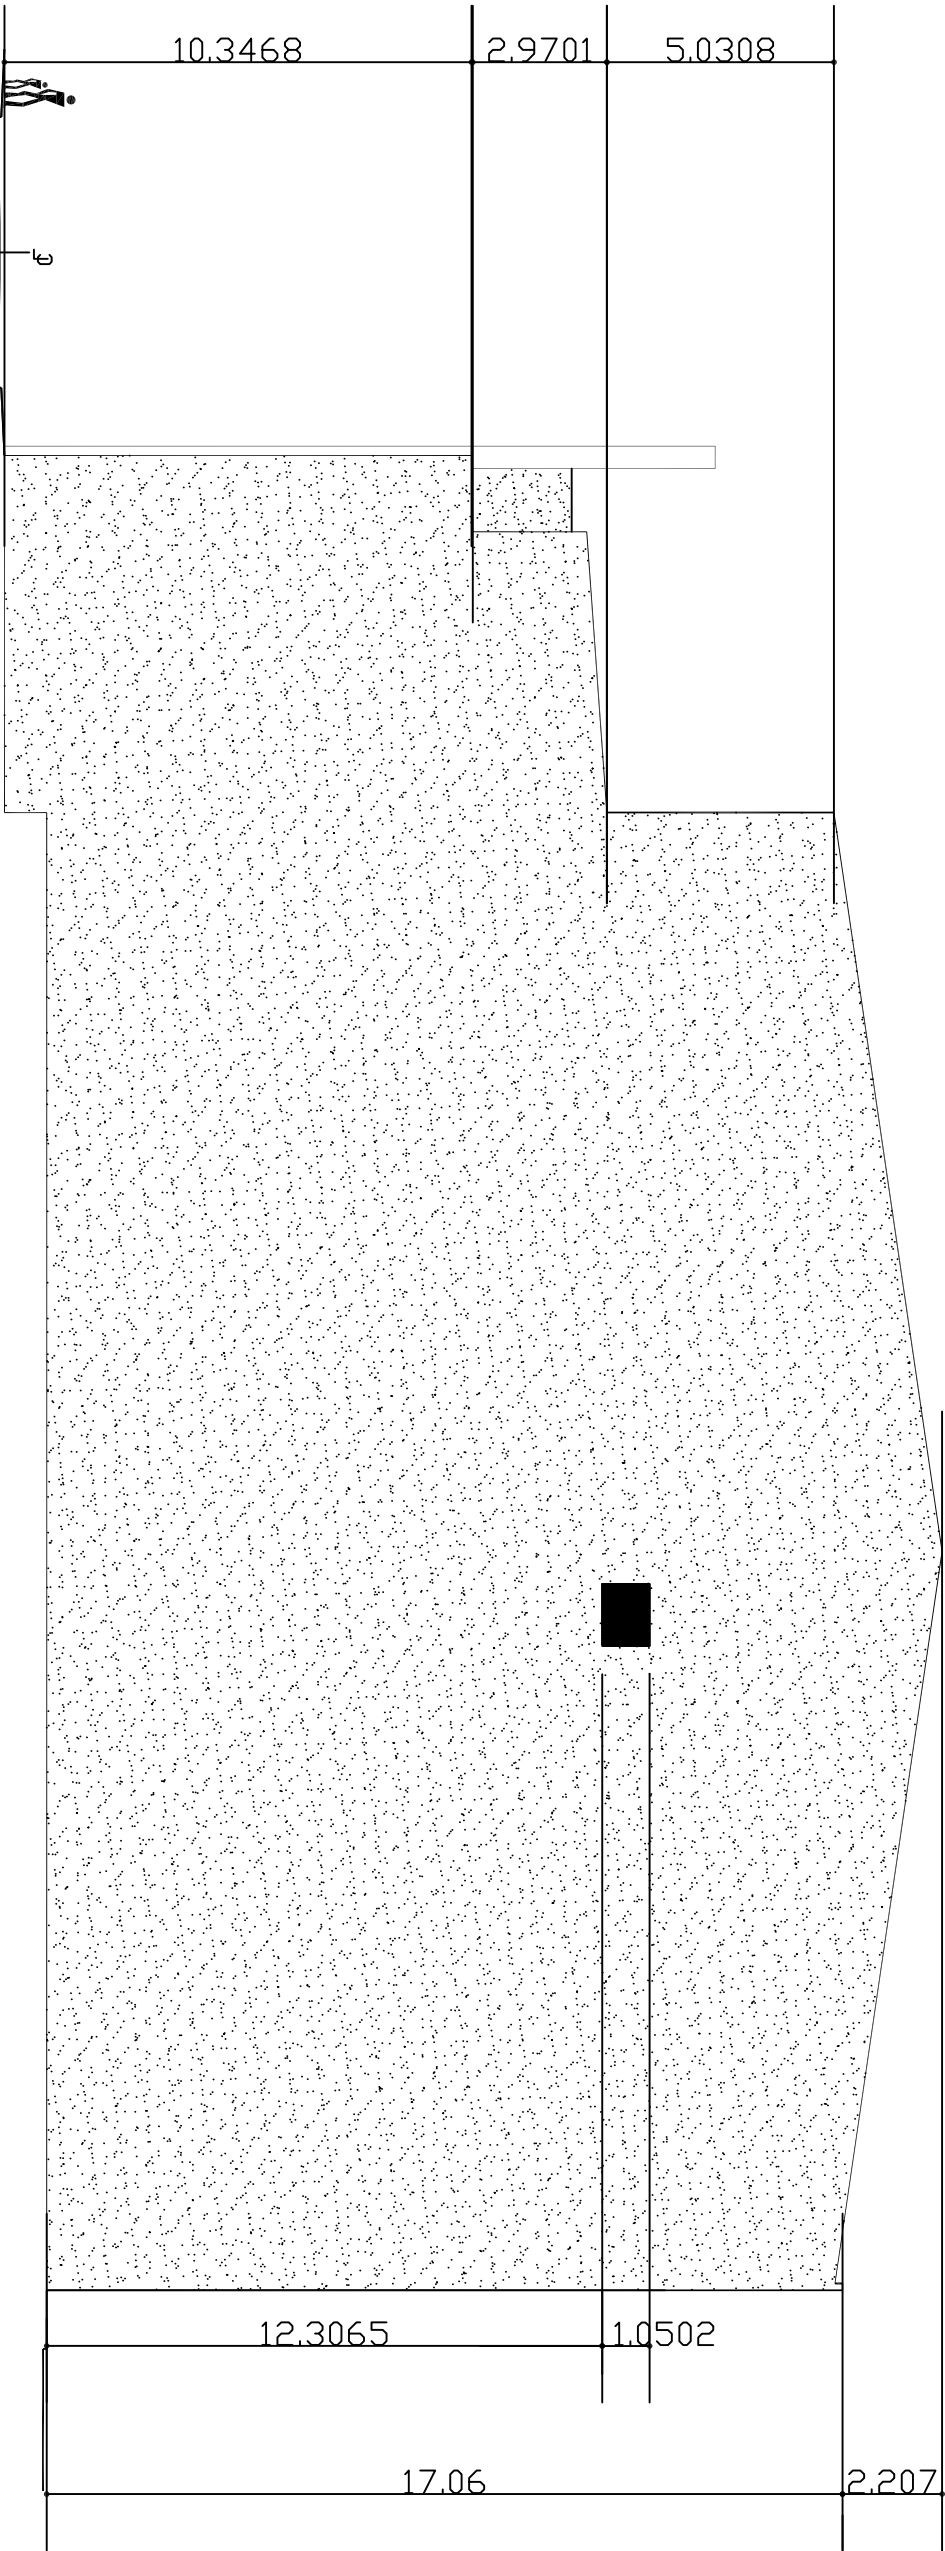

TOPOGRAFÍA E INGENIERÍA
VALLARTA 6104
CP. 31660
CHIHUAHUA, CHIH.
TEL. 65-16 17-31-55
FAX. 65-16 17-31-55

PLANO:

NOTAS
AL: NO TOMAR MEDIDAS CON ESCALIMETRO. LAS OTAS
IDEAS PROPIAS SON DE INTELIGENCIA
DE LA OFICINA DE INGENIERIA. ESPECIALMENTE
ESPECIALMENTE LAS QUE VAYAN A CLARO TERMINADO.

PROYECTO

TITULO

FECHA APROBACION DEPARTAMENTO DE PROYECTOS

FECHA DE APROBACION

FECHA DE APROBACION PARA CONSTRUIR

PERTO RESPONSABLE

ING. CARLOS RIVERA ABALD
R.P.C. 133
CEL. 999 144177
TEL. 15 04 59

INDICAR DEL PLANO

FACHADAS

ESCALA

S/E

No. DE REVISION

FECHA

FEB. 00

NUMERO DEL PLANO

T-07

CLAVE DEL PROYECTO