


PLANTA ARQUITECTONICA





PLANTA DETALLE DE VOLADO

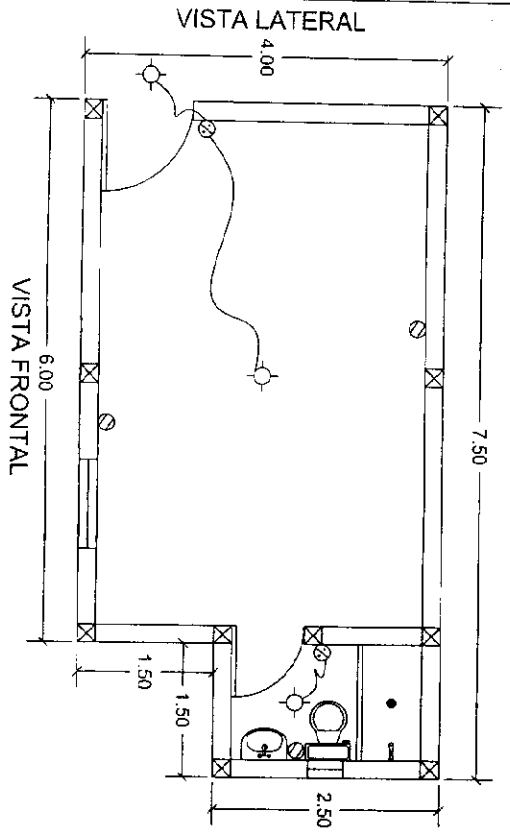

DETALLE VISTA FRONTAL

DETALLE VISTA LATERAL

DETALLE DE ZAPATA

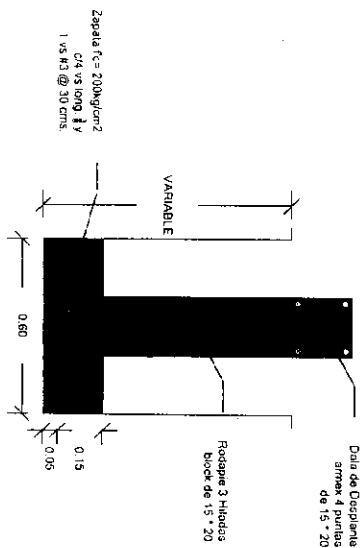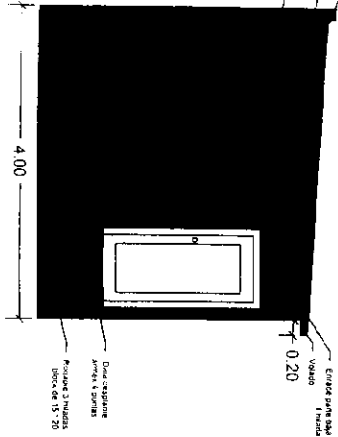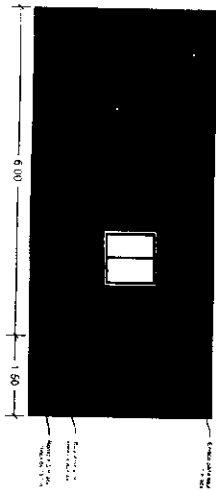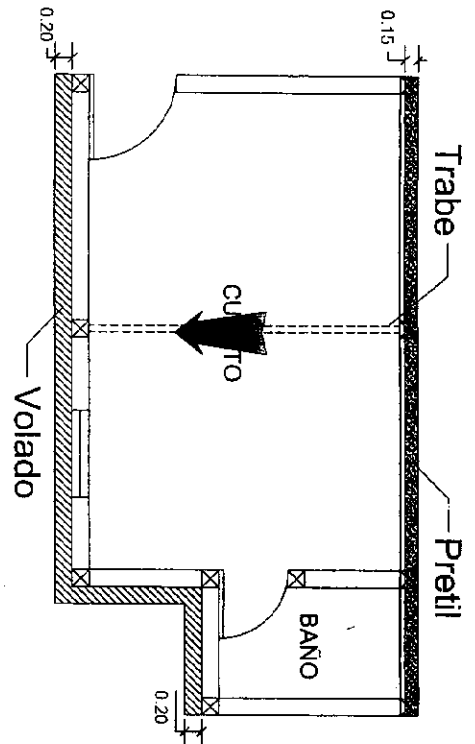

PRESIDENCIA MUNICIPAL DE CHIHUAHUA
DIRECCION DE OBRAS PUBLICAS MUNICIPALES

NOMBRE DEL PLANO:
PLANO DE CUARTO DE 6.0 * 4.0 MTS Y BAÑO DE 2.5 * 1.5 MTS.

FECHA:
MARZO - 2016

ING. SERGIO DE LA O RUBIO

ING. XOCHITL PEREZ BLANCO

ING. RAMON DAVID RAMOS
ARMENTA

LIDER DE PROYECTO

SUBDIRECTOR DE OBRA
PUBLICA E INFRAESTRUCTURA

DIRECTOR DE OBRAS PÚBLICAS
Y MANTENIMIENTO




DIBUJO

ING. LUIS CARLOS SALAZAR

PLANO 1

PLANTA ARQUITECTONICA




PLANTA DETALLE DE VOLADO

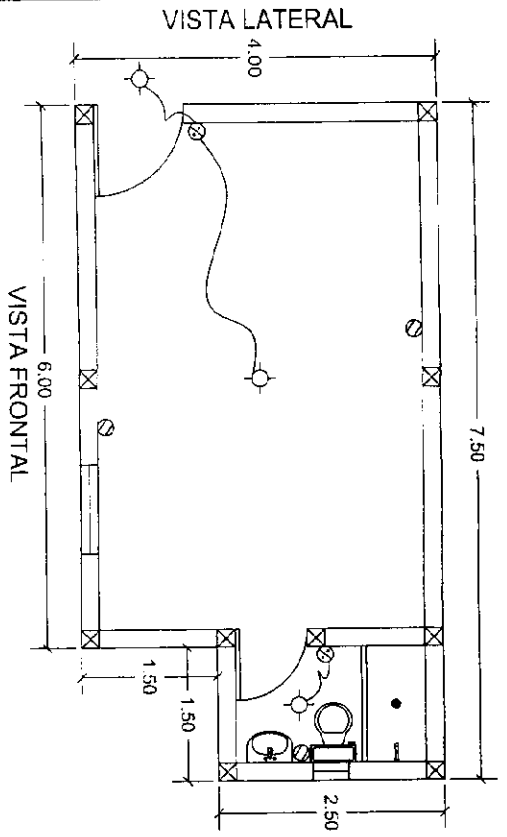

DETALLE VISTA FRONTAL

DETALLE VISTA LATERAL

DETALLE DE ZAPATA

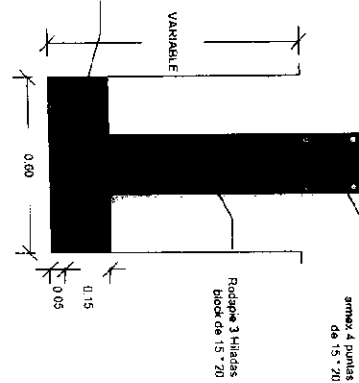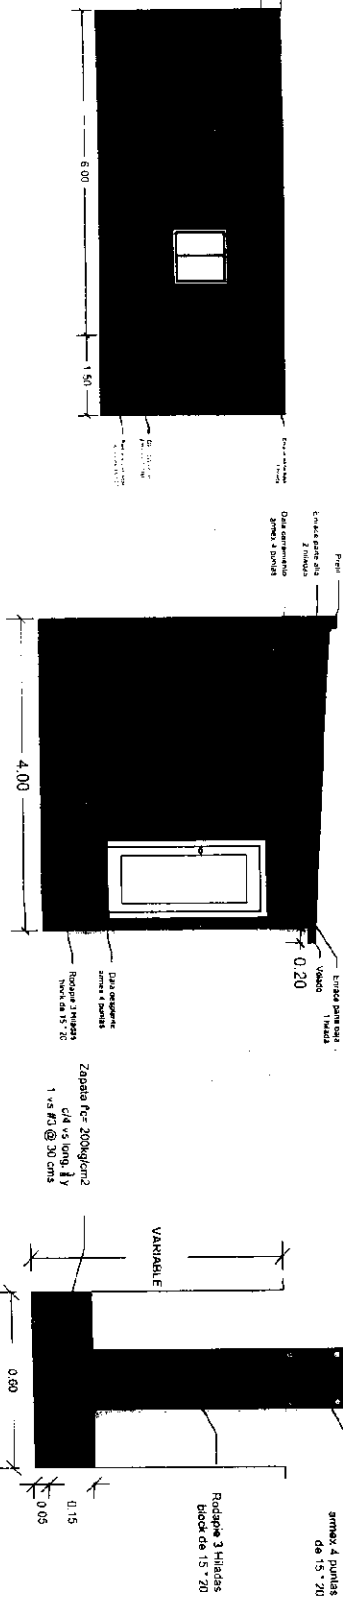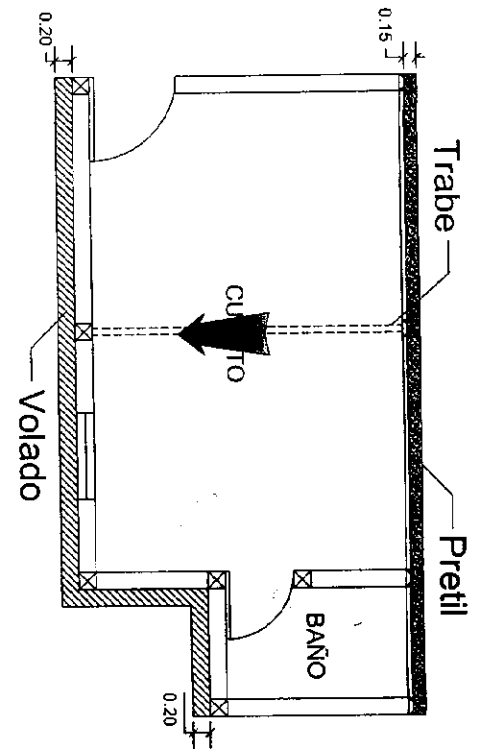

PRESIDENCIA MUNICIPAL DE CHIHUAHUA DIRECCION DE OBRAS PUBLICAS MUNICIPALES		FECHA: MARZO - 2016	
NOMBRE DEL PLANO: PLANO DE CUARTO DE 6.0 * 4.0 MTS Y BAÑO DE 2.5 * 1.5 MTS.		ING. SERGIO DE LA O RUBIO	
ING. XOCHITL PEREZ BLANCO		ING. RAMON DAVID RAMOS ARMENTA	
SUBDIRECTOR DE OBRA PUBLICA E INFRAESTRUCTURA		DIRECTOR DE OBRAS PUBLICAS Y MANTENIMIENTO	
LIDER DE PROYECTO			
DIBUJO ING. LUIS CARLOS SALAZAR		PLANO 1	

