

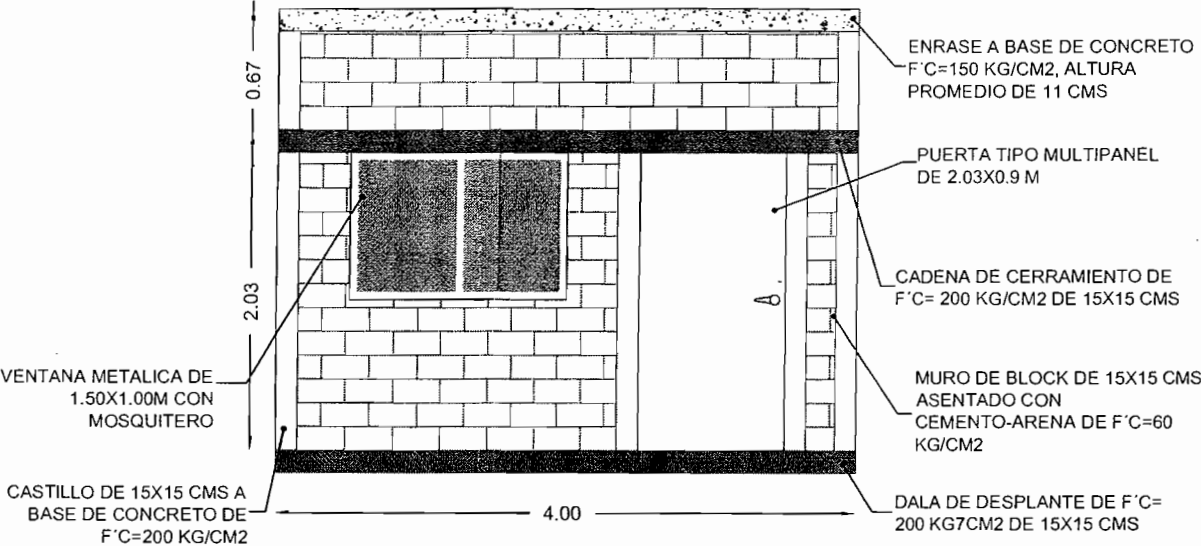
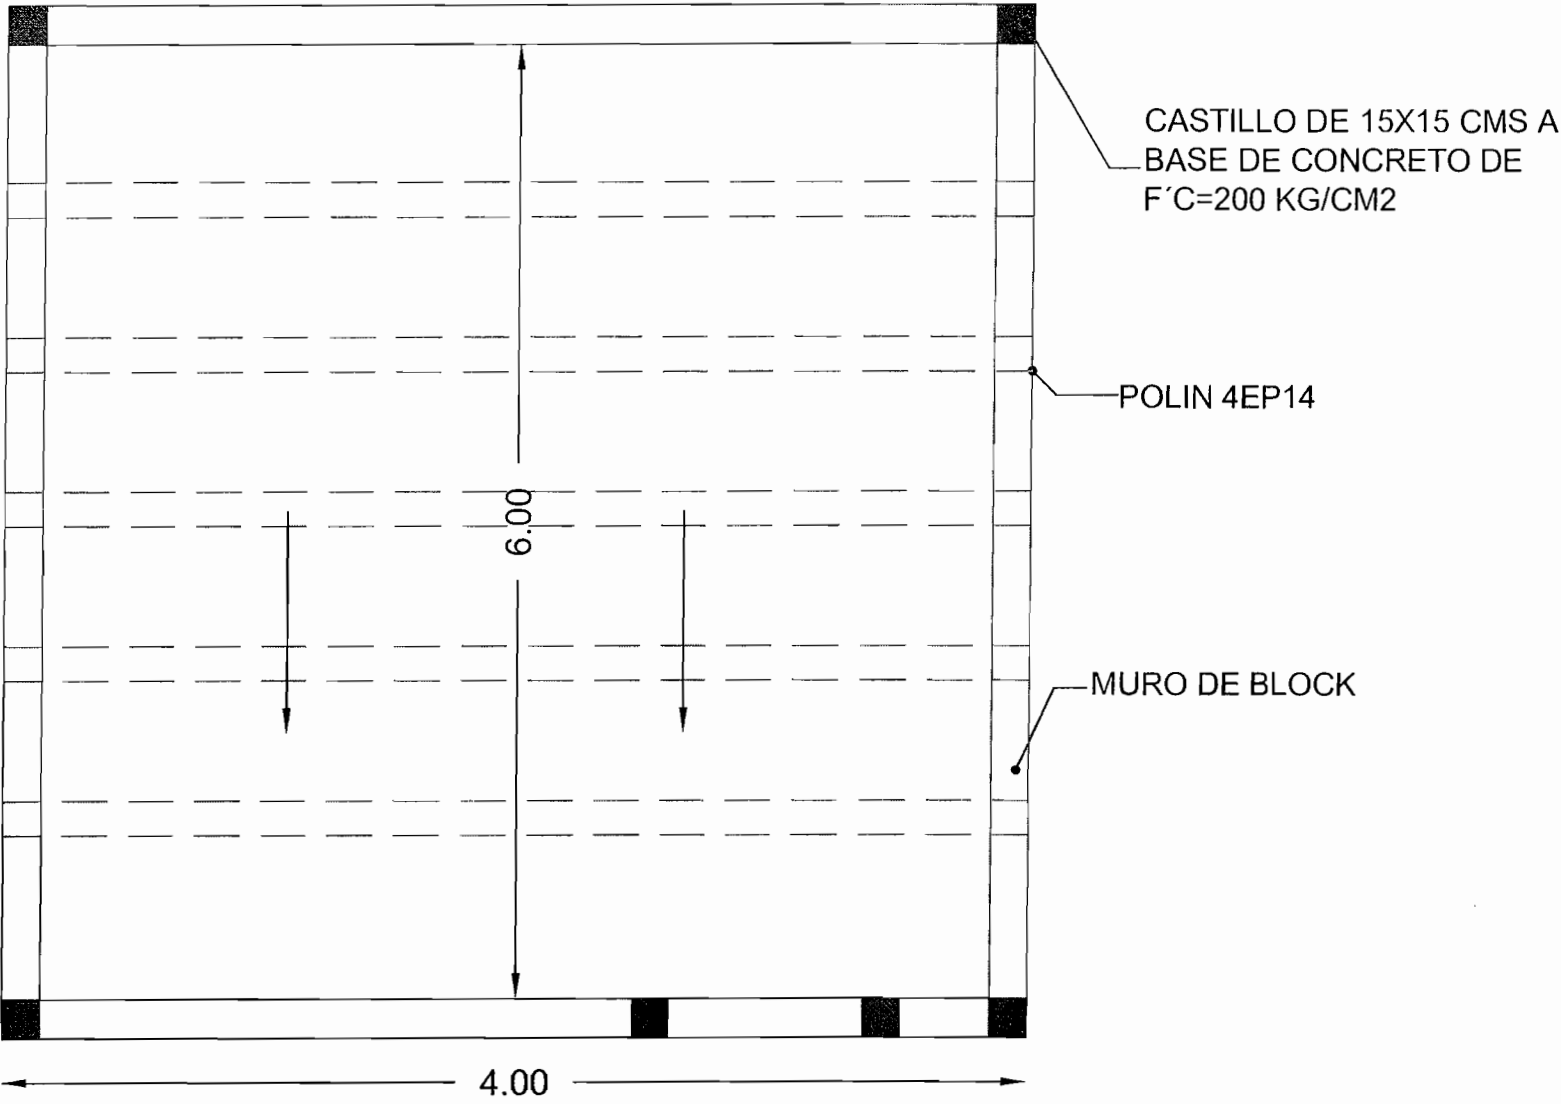


CONSTRUCCION DE CUARTOS EN DIFERENTES COLONIAS DE LA CIUDAD

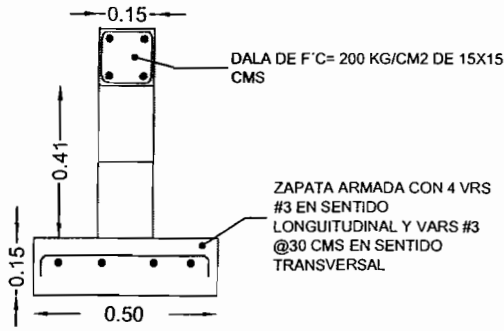

LAM. GALVANIZADA CAL 26

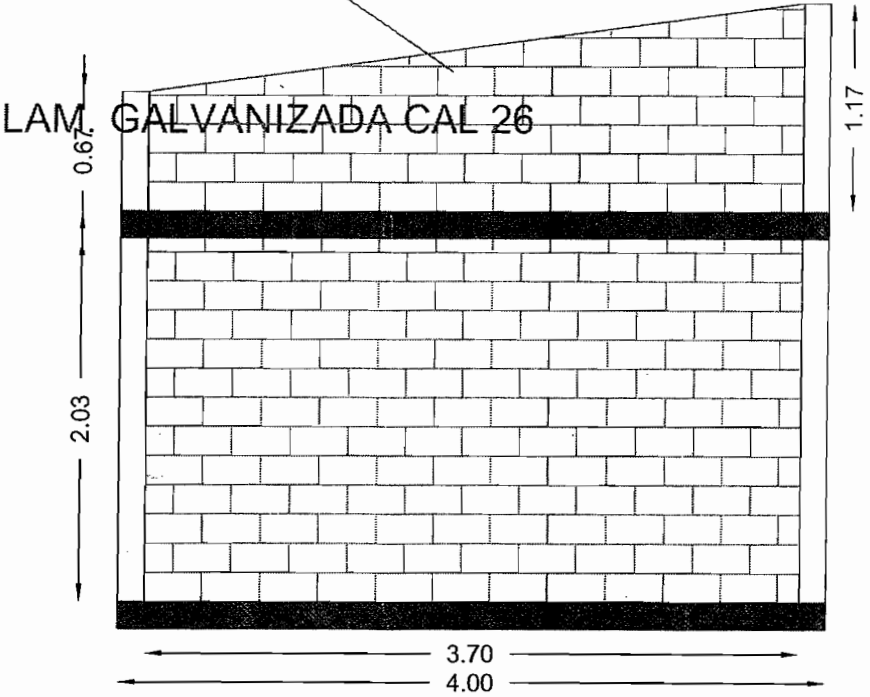

		PRESIDENCIA MUNICIPAL DE CHIHUAHUA	
		DIRECCION DE OBRAS PUBLICAS MUNICIPALES	
NOMBRE DEL PLANO		CAMBIO	
PROTOTIPO CUARTO			
UBICACION			
COLONIAS EN DISTINTOS PUNTOS DE LA CIUDAD			
ING. EDUARDO MELÉNDEZ JEFE DEL DEPARTAMENTO DE CONSERVACION DE INFRAESTRUCTURA URBANA	ING. RAMÓN DAVID RAMOS ARRENTA SUBDIRECTOR DE OBRAS PUBLICAS MUNICIPALES	ING. GILBERTO AMADOR MORALES DIRECCION DE OBRAS PUBLICAS MUNICIPALES	