


PLANO 1		ING. LUIS CARLOS SALAZAR		PLANO 1
UBICACIÓN		DIRECCION DE OBRAS MUNICIPALES		PRESENCIA MUNICIPAL DE CHIHUAHUA
NOMBRE DEL PLANO:		FECHA:		0 3 - 201
PLANO DE CUARTO DE 6.0 * 4.0 MTS Y BAÑO DE 2.5 * 1.5 MTS.		MARZO - 2016		AYUNTAMIENTO
ING. SERGIO DE LA O RUBIO		ING. XOCITL PEREZ BLANCO		ING. RAMON DAVID RAMOS ARMENTA
LIDER DE PROYECTO		SUBDIRECTOR DE OBRA PÚBLICA E INFRAESTRUCTURA		DIRECTOR DE OBRAS PÚBLICAS Y MANTENIMIENTO

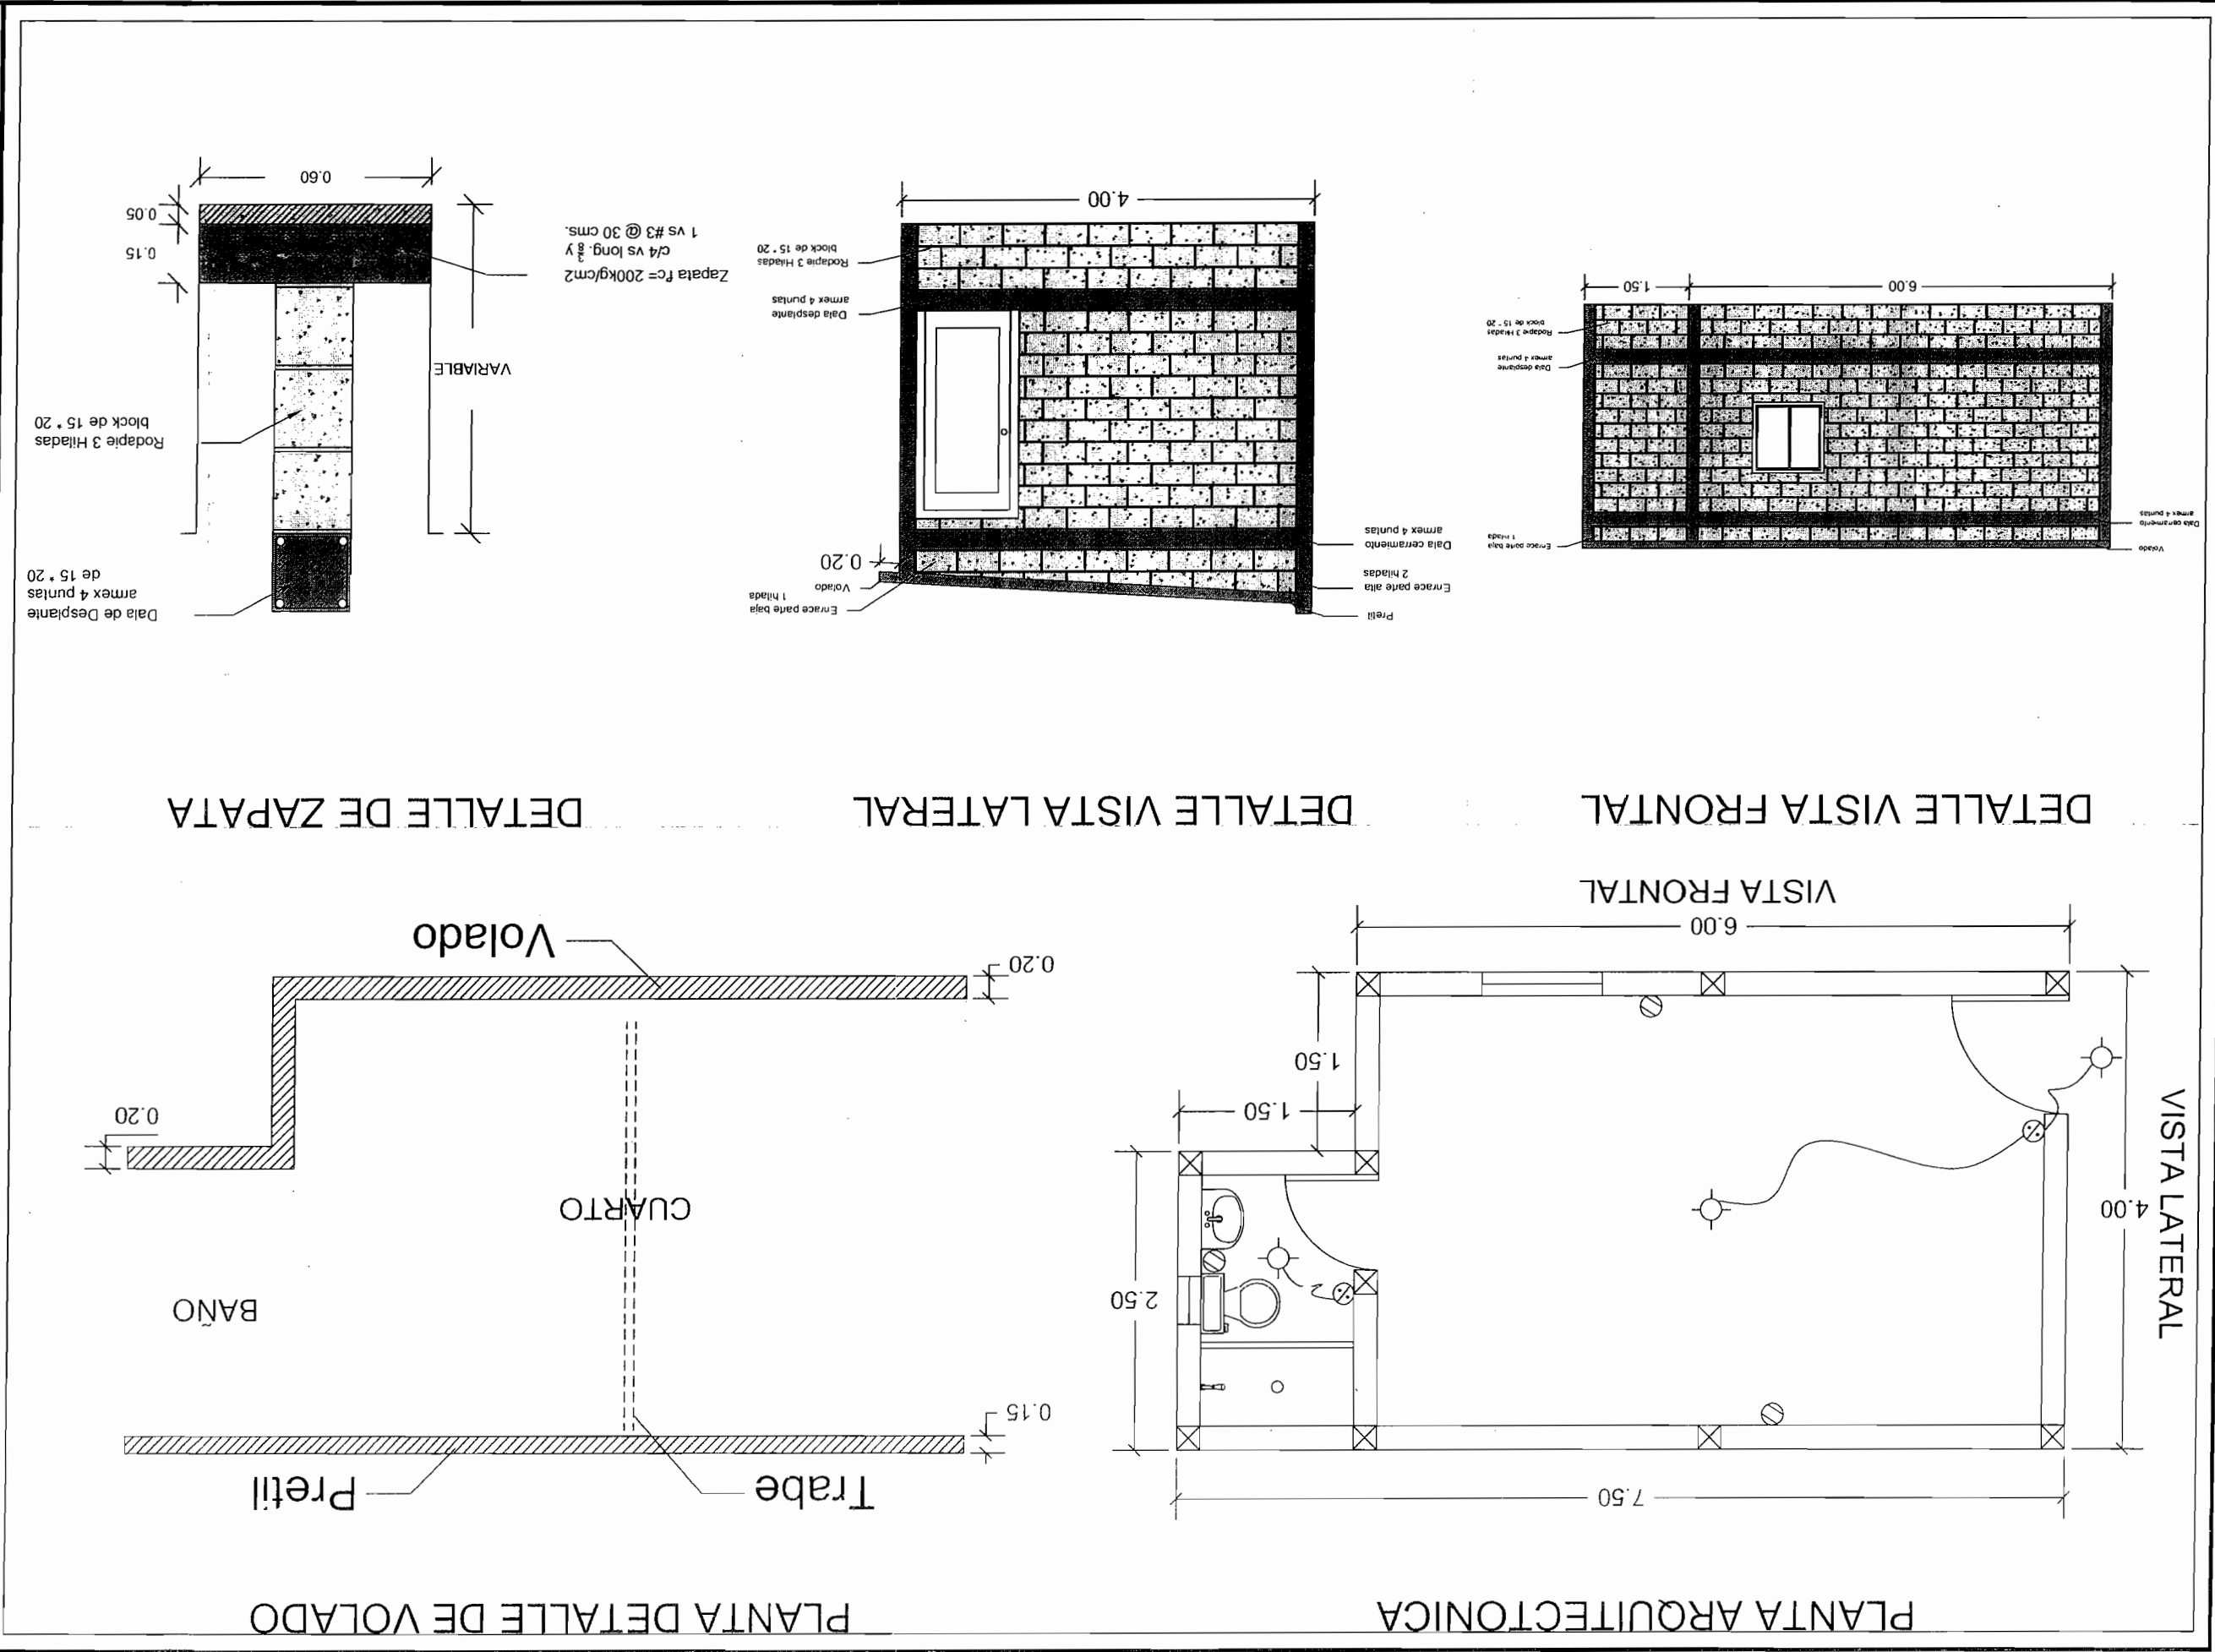

Cant. 640/2016

FORMATO PARA LA ENTREGA-RECEPCIÓN DE OBRAS REALIZADAS CON RECURSOS DEL FONDO DE APORTACIONES PARA LA INFRAESTRUCTURA SOCIAL

Pág. 1/2

ESTADO	CHIHUAHUA
MUNICIPIO	CHIHUAHUA
LOCALIDAD	ELIDO LOS SAUCES
NO. AGEB	
NOMBRE DE LA OBRA	CONSTRUCCIÓN DE CUARTO COMPLETO DE 646 MTS. ELIDO LOS SAUCES (2 CUARTOS)
CONSECUTIVO ID (MIS)	

FECHA	DÍA	MES	AÑO
	8	ABRIL	2016

MAPA DE UBICACIÓN GEOGRÁFICA DE LA OBRA



DIRECCIÓN ESPECÍFICA	
CALLE	S/N
NO.	S/N
COLONIA	ELIDO LOS SAUCES
CÓDIGO POSTAL	31613


INDIQUE CON UNA "X" LA OPCIÓN SEGÚN CORRESPONDA	
1.- ¿SE INFORMA A LA POBLACIÓN SOBRE LA CONCLUSIÓN DE LA OBRA?	ESPECIFICAR
SI ☒ X	NO ☐
2.- DURANTE EL EVENTO DE ENTREGA-RECEPCIÓN DE LA OBRA ¿ESTUVO PRESENTE LA POBLACIÓN BENEFICIARIA?	ESPECIFICAR
SI ☒ X	NO ☐
3.- ¿EXISTEN INCONFORMIDADES DE LOS BENEFICIARIOS CON RESPECTO A LAS CARACTERÍSTICAS DE LA OBRA REALIZADA?	ESPECIFICAR
SI ☐	NO ☒ X
4.- ¿LAS CARACTERÍSTICAS DE LA OBRA CONCORDAN CON LA INFORMACIÓN QUE SE REPORTÓ EN LA MIS?	ESPECIFICAR
SI ☒ X	NO ☐
5.- ¿LA OBRA CUENTA CON UNA PLACA DONDE SE INDIQUE SU FINANCIAMIENTO CON RECURSOS FAL, DE ACUERDO A LAS ESPECIFICACIONES ESTABLECIDAS EN LOS LINEAMIENTOS?	ESPECIFICAR
SI ☒ X	NO ☐

SERVIDORES PÚBLICOS QUE ASISTIERON			
NOMBRE	CARGO	CORREO	TELÉFONO/EXTENSIÓN
ING. GERARDO FERNÁNDEZ PÉREZ	JEFE DE DEPARTAMENTO DE INFRAESTRUCTURA RURAL		6143458848
ING. HUMBERTO CHAVEZ SALDIVAR	RESIDENTE DE OBRA	humberto_chavez@chihuahua.gob.mx	022 877 4124

C MARIO FERRA MOTTON	NOMBRE Y FIRMA DEL COORDINADOR TÉCNICO SOCIAL	FIRMA
		<i>Mario Ferra Motton</i>

FOTOGRAFÍAS DEL EVENTO

Pág 2/2

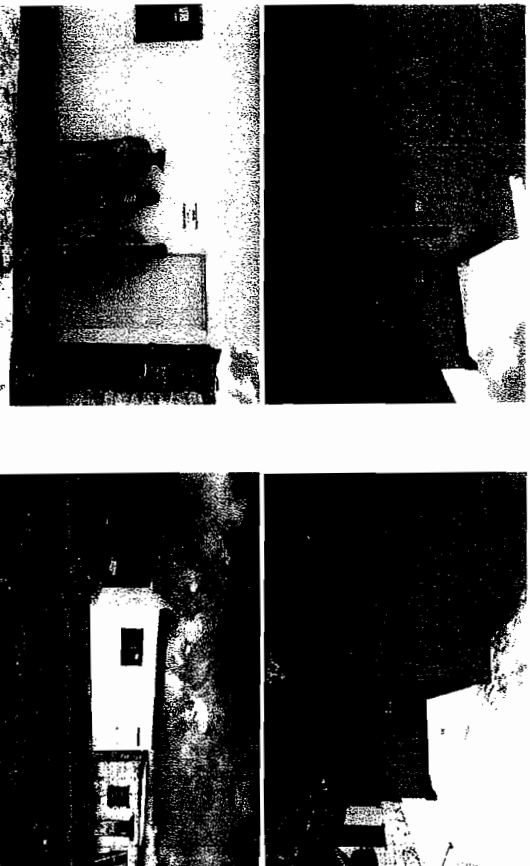

RESUMEN DE LAS ACCIONES REALIZADAS DURANTE LA ENTREGA-RECEPCIÓN DE LA OBRA

SE CONVOCA A LOS BENEFICIARIOS PARA UNA SEMBLANZA Y BENEFICIOS DE LA OBRA REALIZADA Y SE PROCEDE A LA FIRMA DEL ACTA DE ENTREGA-RECEPCIÓN DE CUARTO COMPLETO DE 646 MTS

C MARIO FERRA MOTTON	NOMBRE Y FIRMA DEL COORDINADOR TÉCNICO SOCIAL	FIRMA
		<i>Mario Ferra Motton</i>