
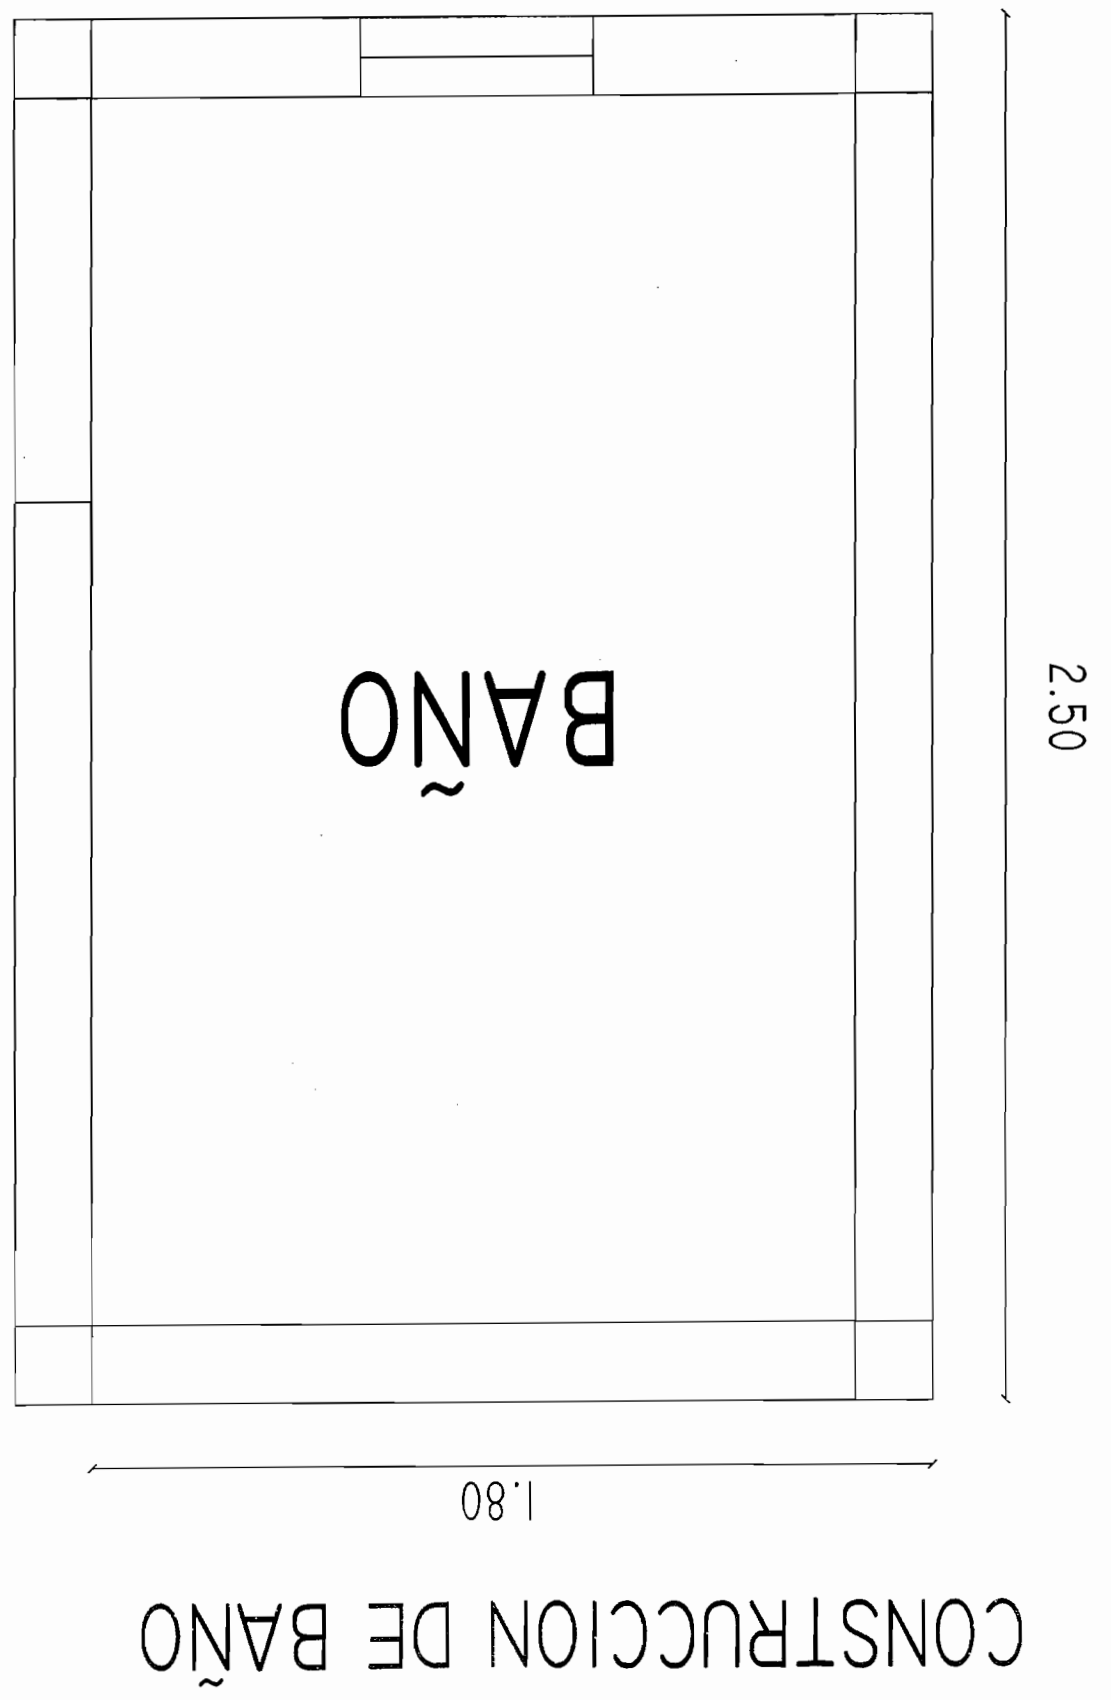


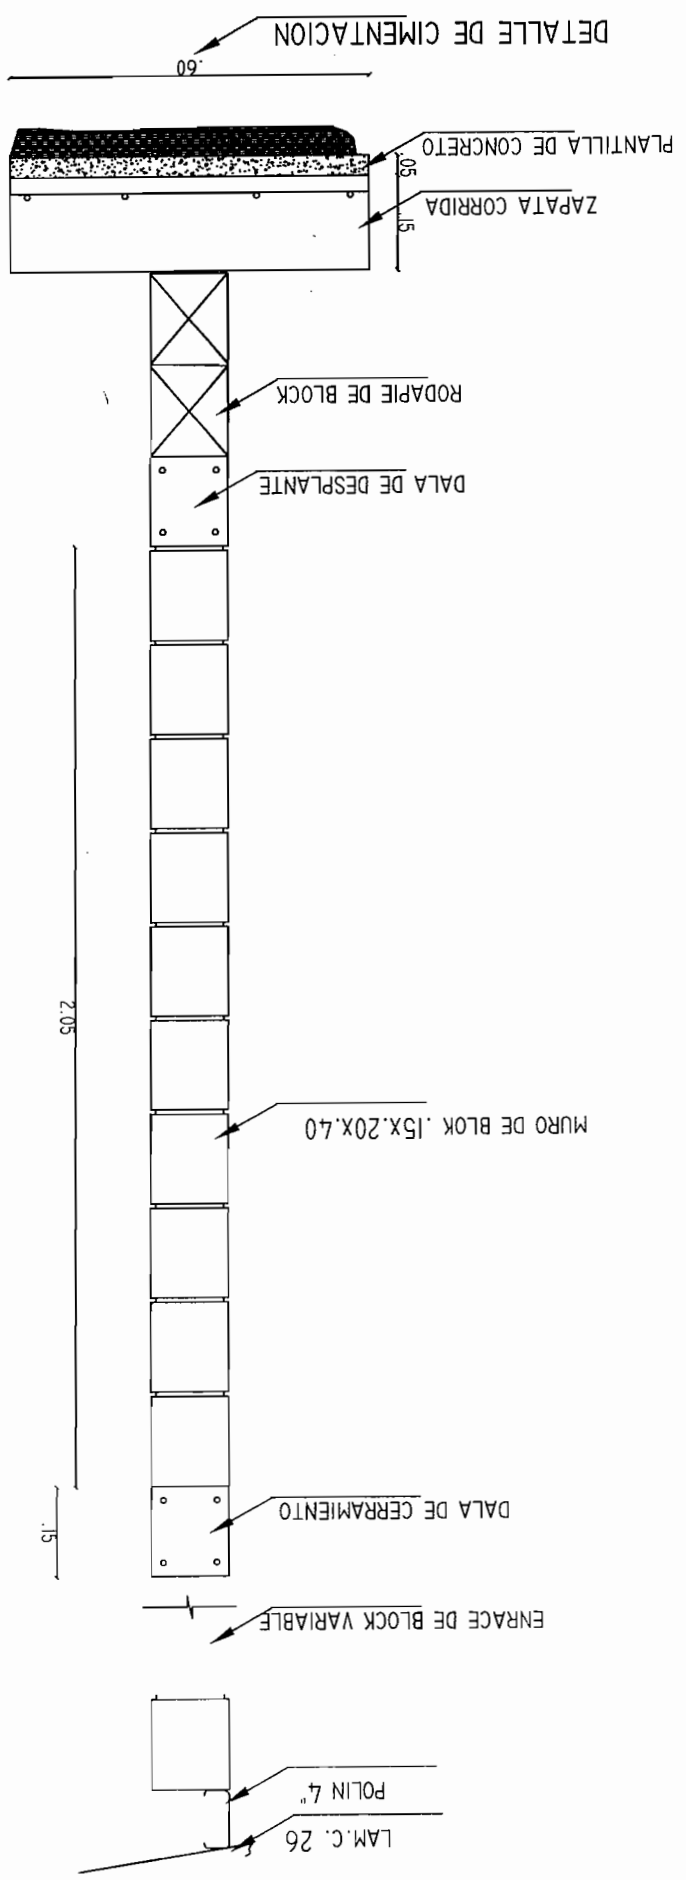

PRESIDENCIA MUNICIPAL DE CHIHUAHUA		DIRECCION DE OBRAS PUBLICAS MUNICIPALES	
NOMBRE DEL PLANO		CONSTRUCCION DE CUARTOS EN DISTINTAS COL. DE LA CIUDAD	
UBICACION		LUGAR	
PROYECTO		FECHA	
AUTORIZACION		FECHA	

9/11/16