
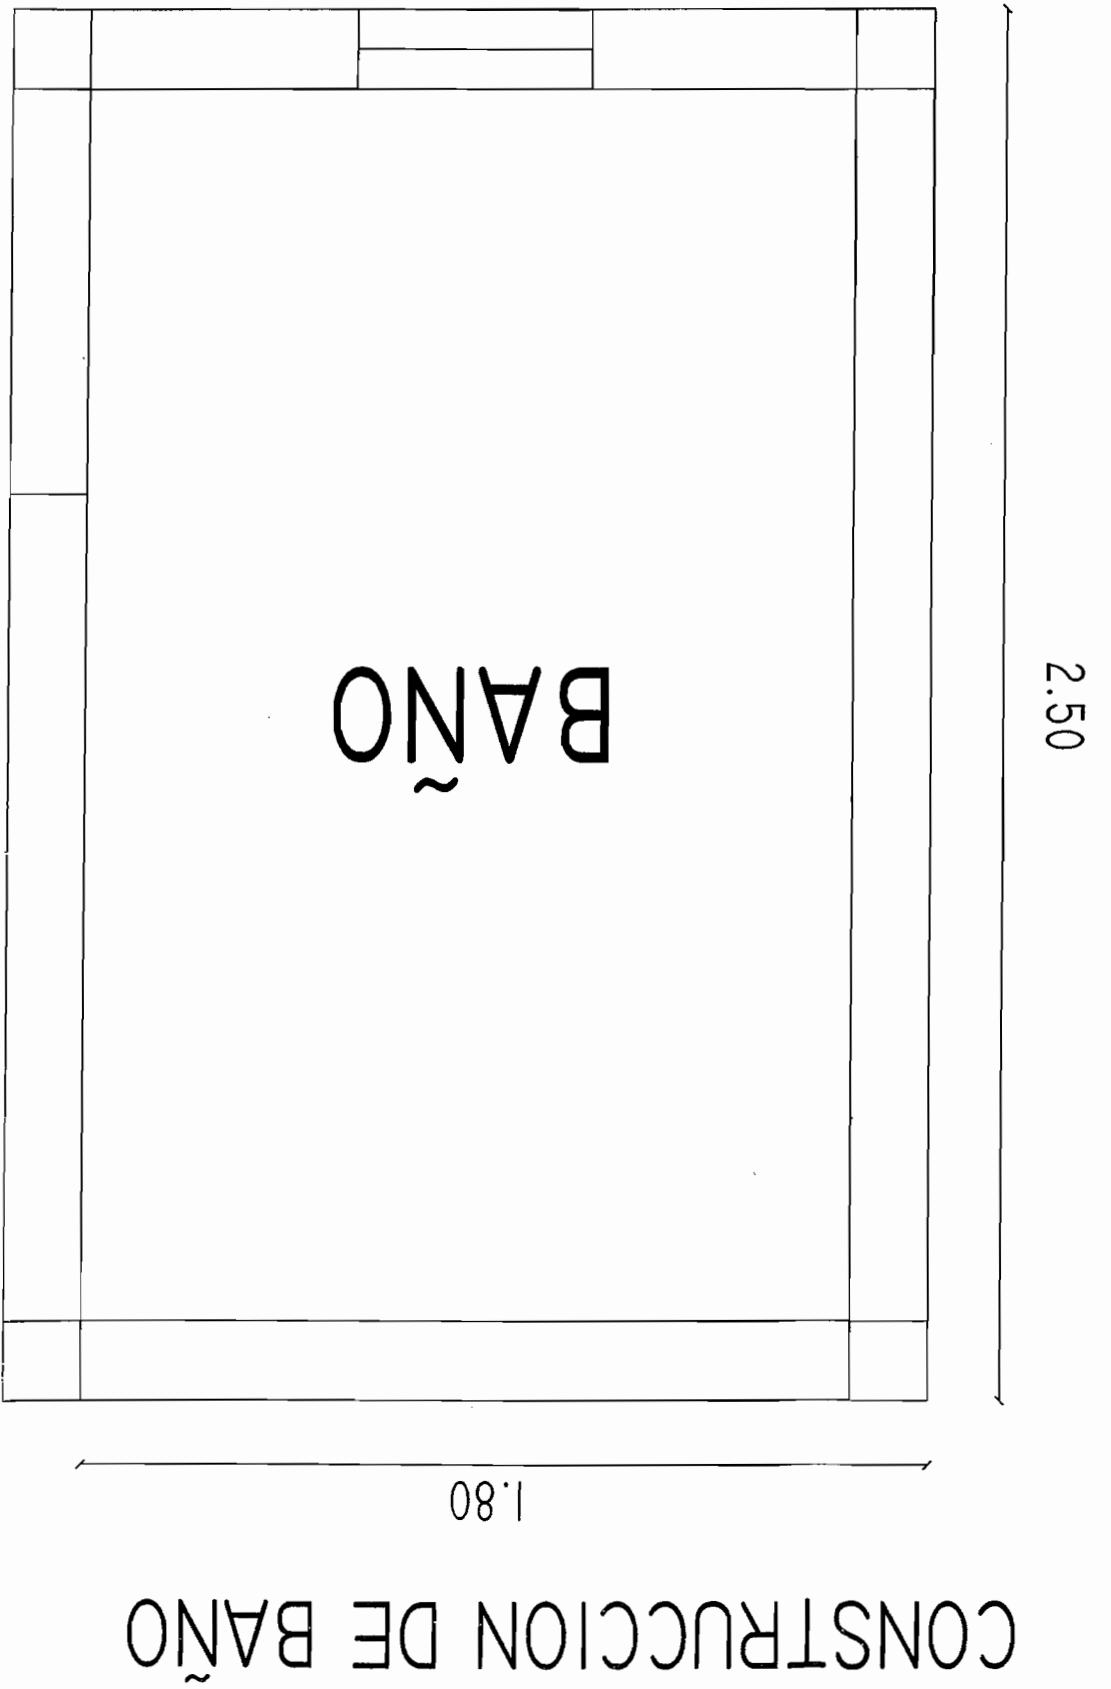


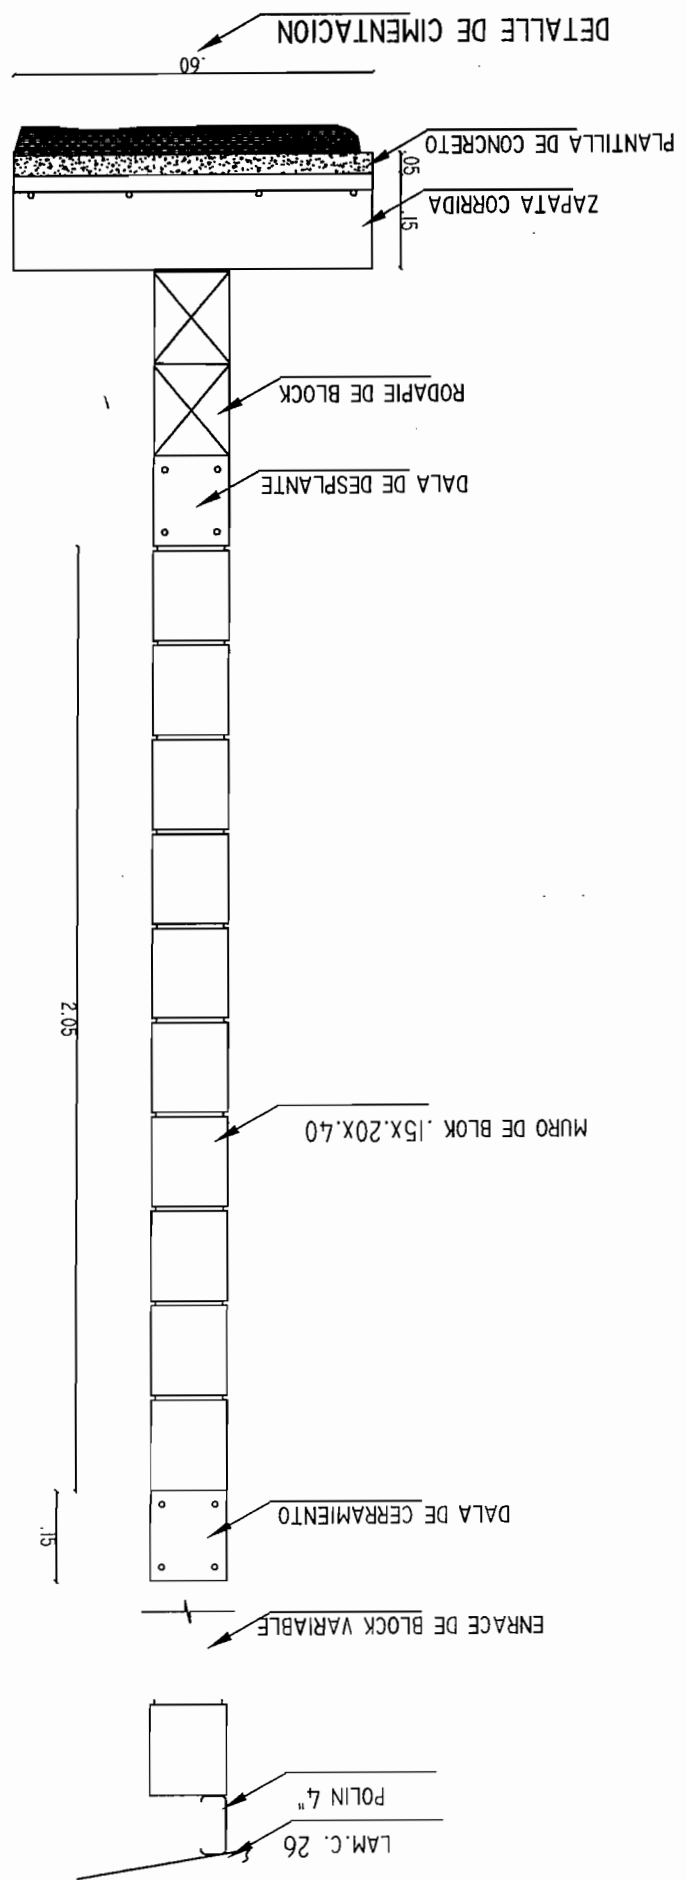



PRESIDENCIA MUNICIPAL DE CHIHUAHUA		DIRECCION DE OBRAS PUBLICAS MUNICIPALES	
NOMBRE DEL PLANO		CONSTRUCCION DE CUartos EN ESTIMADO COL. DE LA CUADE	
UBICACION		DISEÑO	
ING. GILBERTO LUCAS ROSALES		ING. GILBERTO LUCAS ROSALES	
SECRETARIA DE OBRAS PUBLICAS MUNICIPALES		SECRETARIA DE OBRAS PUBLICAS MUNICIPALES	

07/1/16

91/16 #

074/16.

CONSTRUCCION DE BAÑO

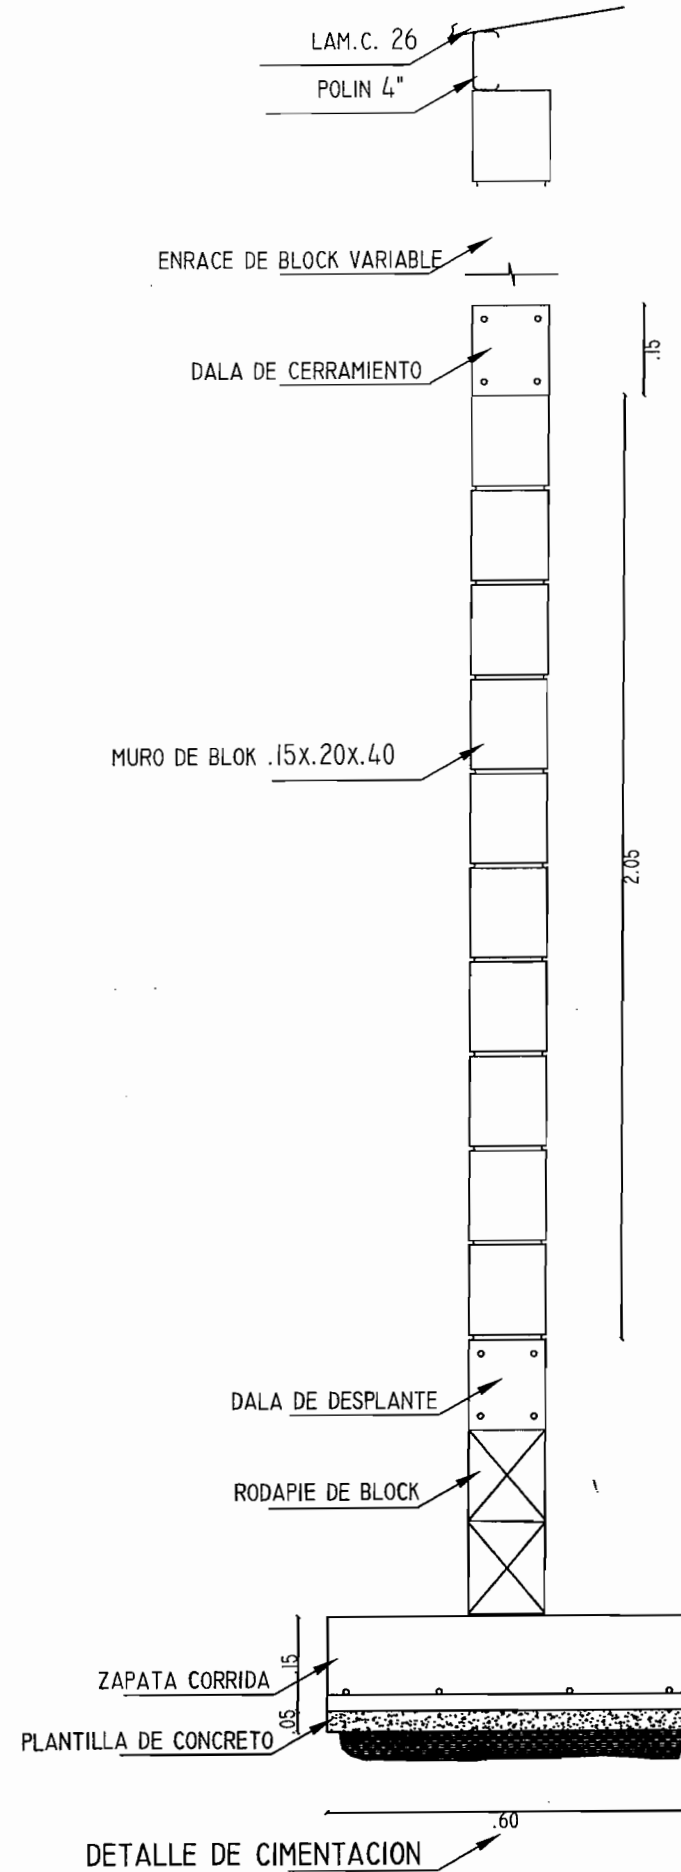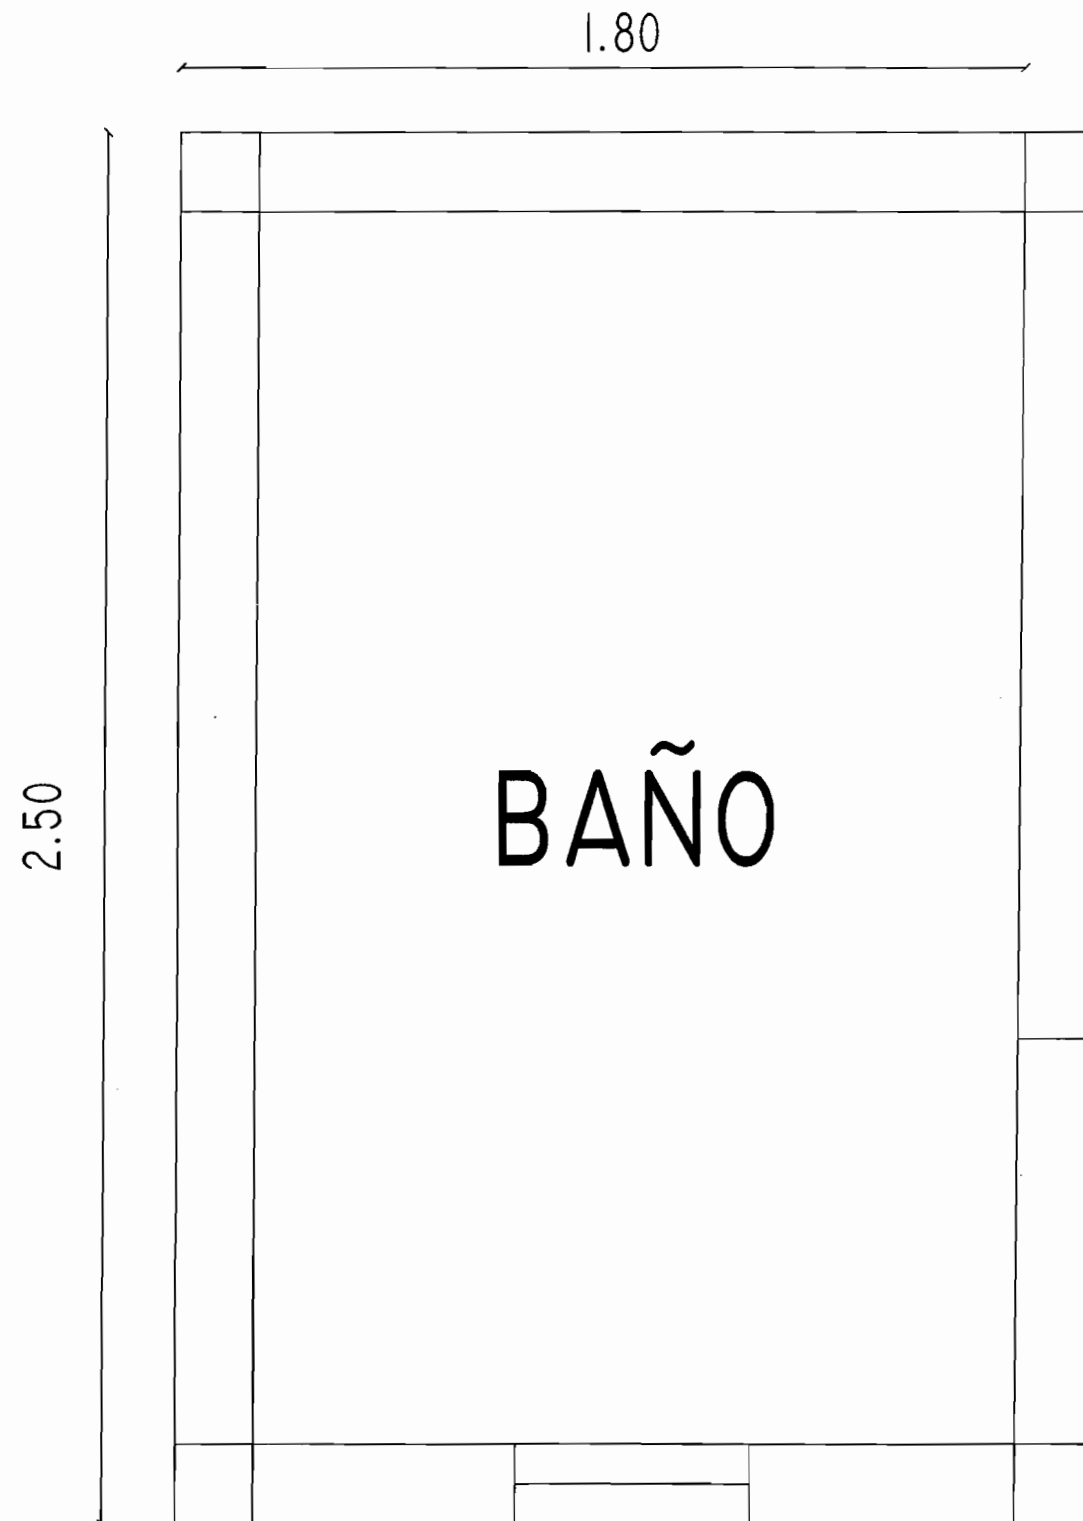

		PRESIDENCIA MUNICIPAL DE CHIHUAHUA	
		DIRECCION DE OBRAS PUBLICAS MUNICIPALES	
NOMBRE DEL PLANO CONSTRUCCION DE CUARTOS EN ESTANCAS COL. DE LA CUERVA		H.C.S. 074/16	
UBICACION			
ING. EDMUNDO MELENDEZ JEFE DEL DEPARTAMENTO DE CONSTRUCCION DE INFRAESTRUCTURA URBANA	ING. RAMON DAVID RAMOS ARQUITECTO SUBDIRECCION DE OBRAS PUBLICAS MUNICIPALES	ING. GUILLERMO AMADOR MORALES DIRECCION DE OBRAS PUBLICAS MUNICIPALES	