

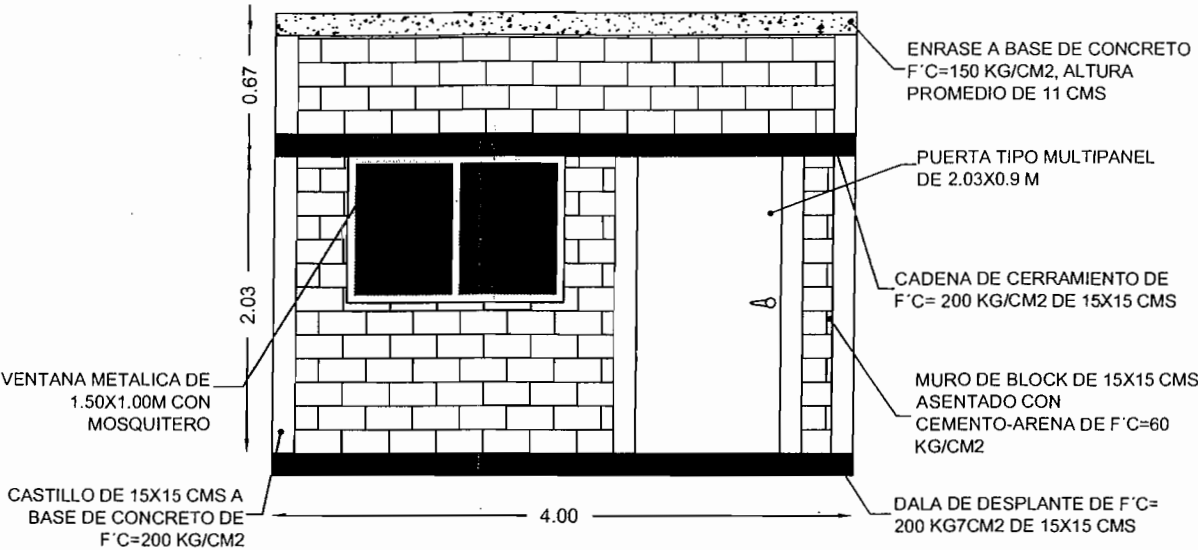
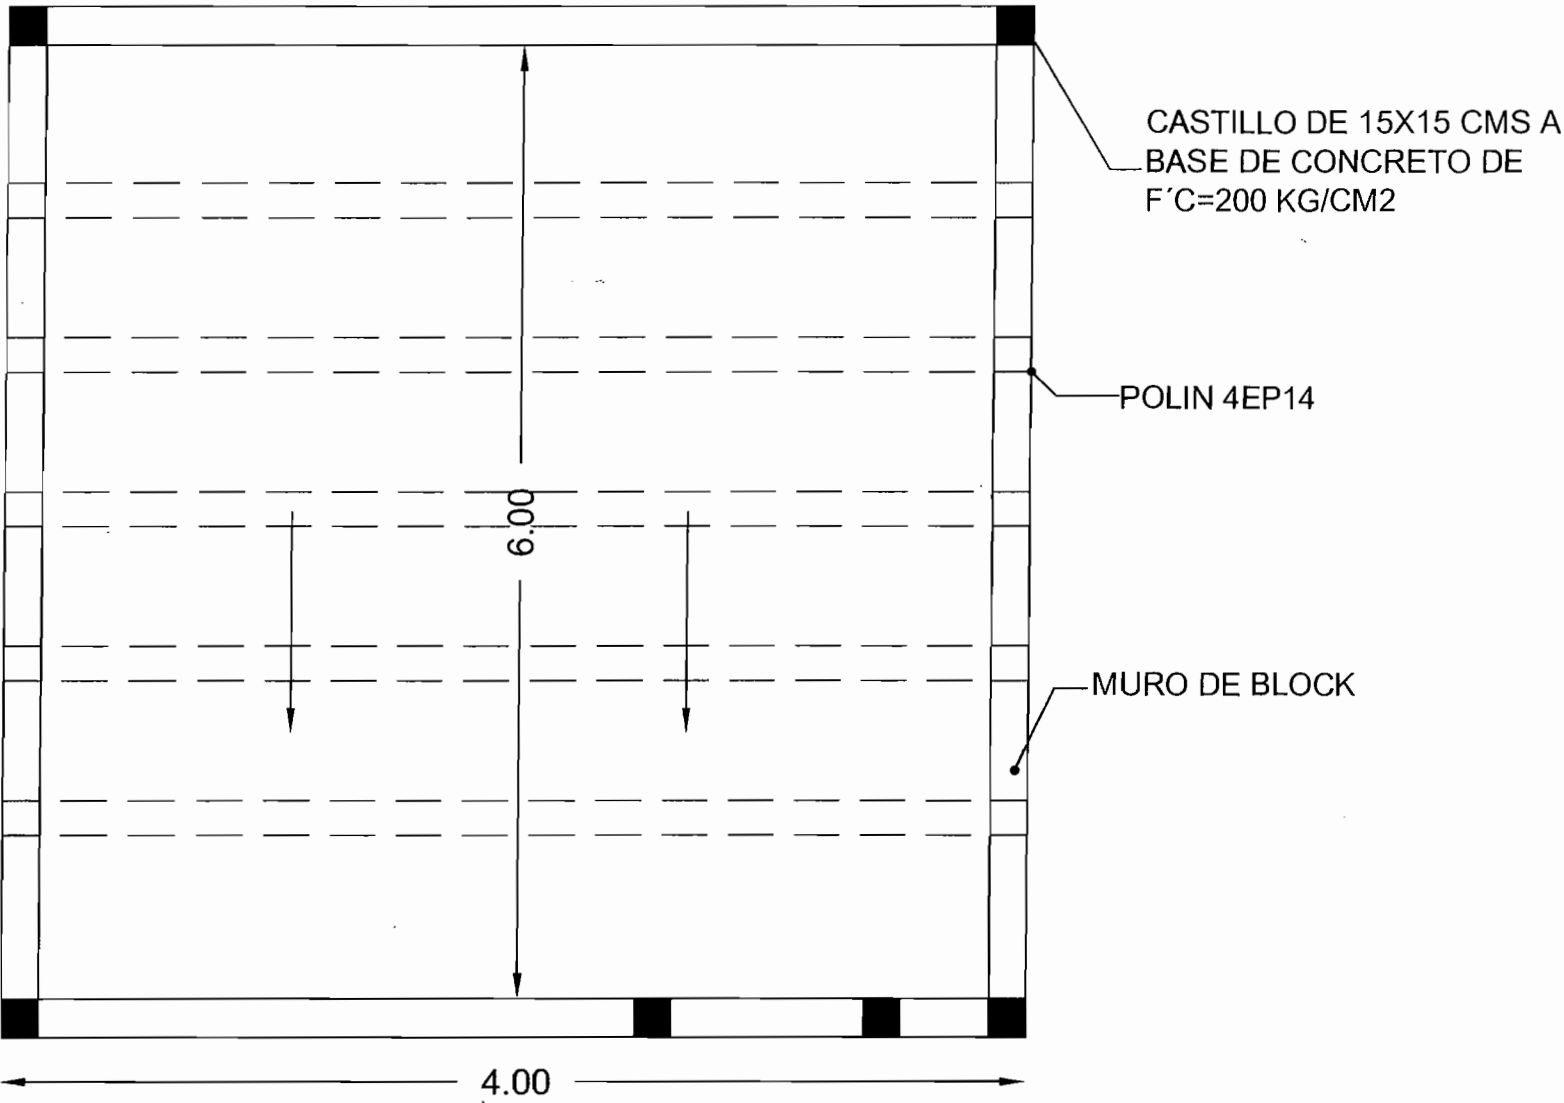


#75/16
075/246

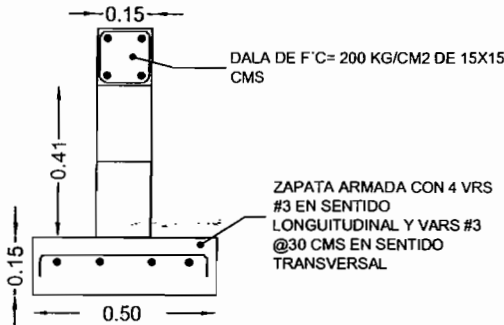

LAM. GALVANIZADA CAL 26

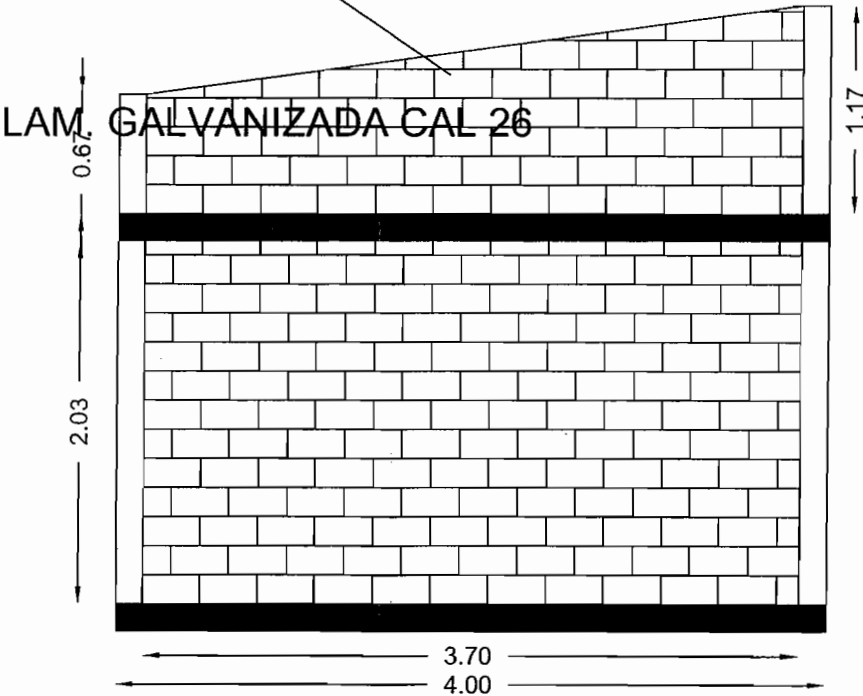

		
PRESIDENCIA MUNICIPAL DE CHIHUAHUA		
DIRECCION DE OBRAS PUBLICAS MUNICIPALES		
NOMBRE DEL PLANO PROTOTIPO CUARTO		CAMA DIBUJO
UBICACION COLONIAS EN DISTINTOS PUNTOS DE LA CIUDAD		
ING. EDUARDO MELENDREZ JEFE DEL DEPARTAMENTO DE CONSERVACION DE INFRAESTRUCTURA URBANA	ING. RAMON DAVID RAMOS ASISTENTE SUPERVISOR DE OBRAS PUBLICAS MUNICIPALES	ING. GILBERTO AMADOR MORALES DIRECCION DE OBRAS PUBLICAS MUNICIPALES