

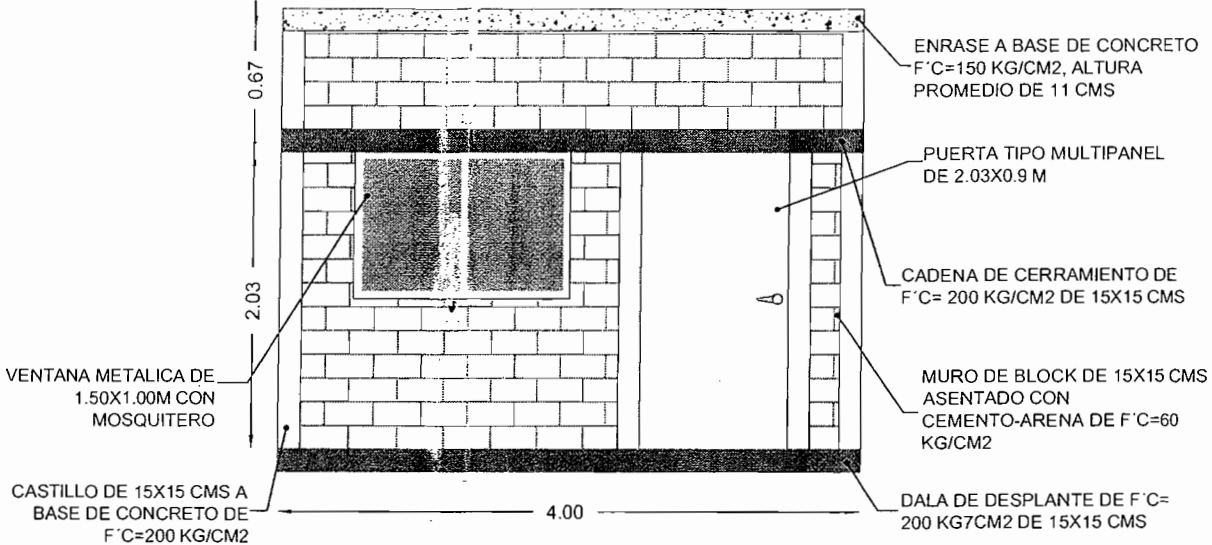
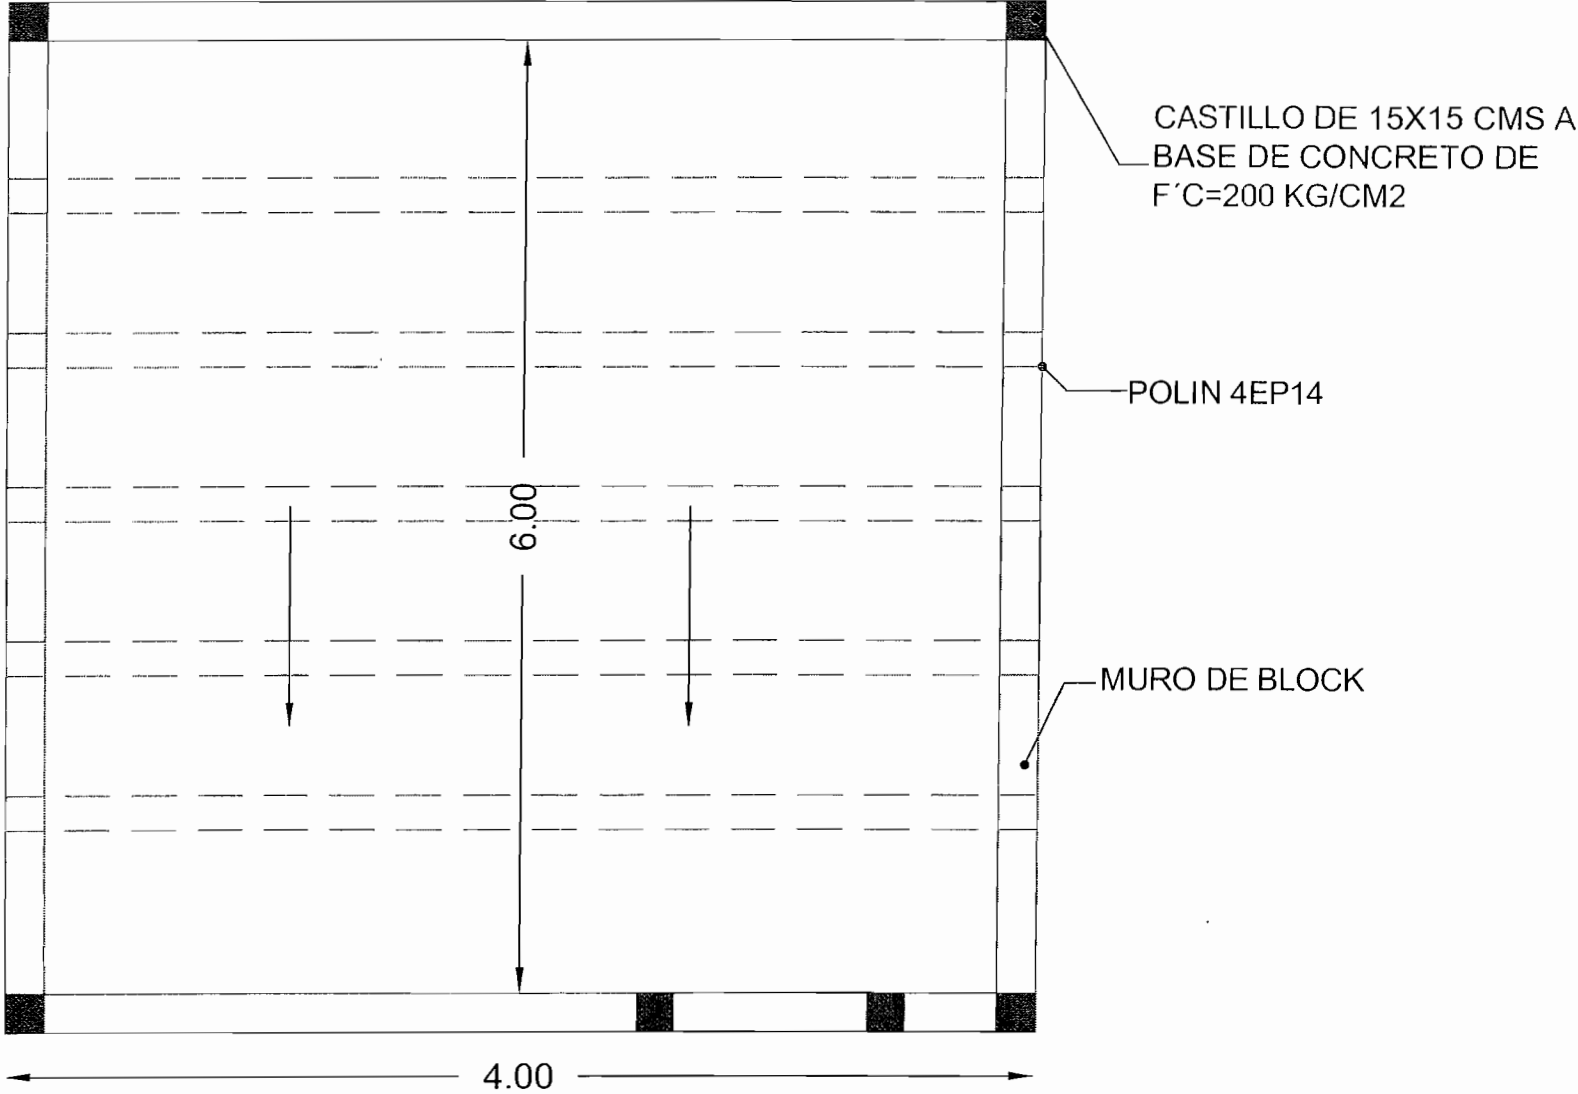


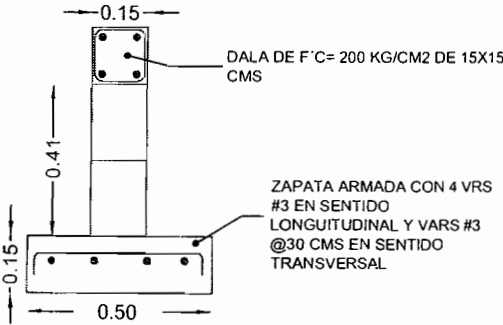

LAM. GALVANIZADA CAL 26

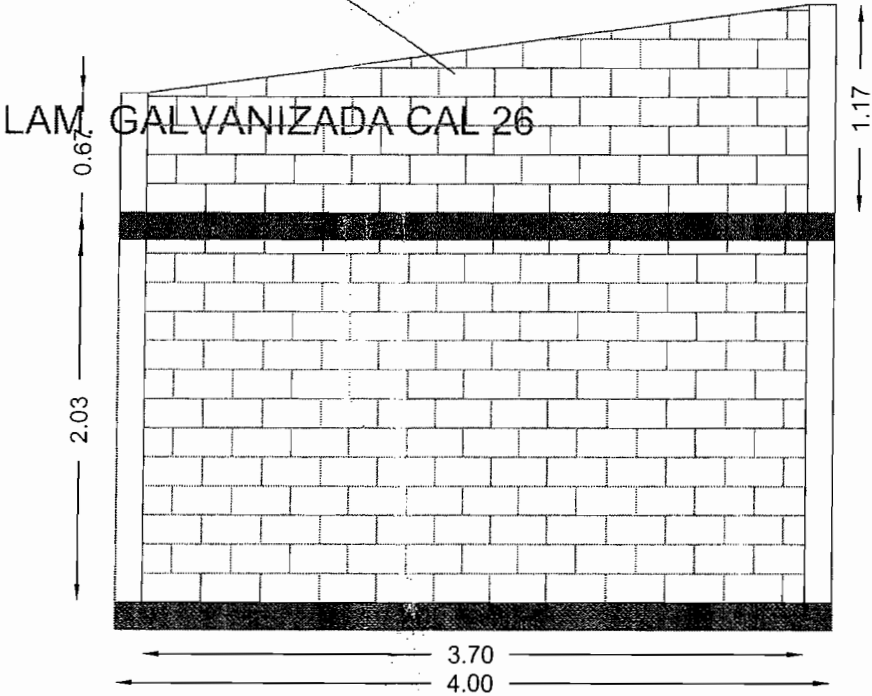

PRESIDENCIA MUNICIPAL DE CHIHUAHUA		
DIRECCION DE OBRAS PUBLICAS MUNICIPALES		
NOMBRE DEL PLANO PROTOTIPO CUARTO		
UBICACION COLONIAS EN DISTINTOS PUNTOS DE LA CIUDAD		
ING. EDUARDO MELLENDREZ JEFE DEL DEPARTAMENTO DE CONSERVACION DE INFRAESTRUCTURA URBANA	ING. RAMON DAVID RAMOS SUBDIRECTOR DE OBRAS PUBLICAS MUNICIPALES	ING. GILBERTO AMADOR DIRECCION DE OBRAS PUBLICAS MUNICIPALES