



MAYRA BERENICE ARRIETA ORTIZ
R.F.C.: AIOM830719I98
RIO MAYO 2910
COL. JUNTA DE LOS RIOS CHIHUAHUA
CHIHUAHUA CHIHUAHUA MEXICO C.P. 31300
Rég. Fiscal: PERSONA FISICA CON ACT. EMPRESARIAL

Forma de Pago: Pago en una sola exhibición
Método de Pago: CONTADO
Condiciones de Pago: NO INDICADO
Número Cuenta Pago: NO INDICADO

FECHA DE EMISIÓN	NÚMERO DE IDENTIFICACIÓN	PROVEEDOR DE BIENES O SERVICIOS
CHIHUAHUA, CHIH., 2016-08-10T12:47:45	00001000000306558386	AURORIAN S.A. DE C.V. No.CERT: 00001000000202809550
FECHA DE PAGAMENTO	FECHA DE PAGAMENTO	FECHA DE PAGAMENTO
MÉXICO, DISTRITO FEDERAL, 2016-08-10T13:47:36	3fdbdd29-d92b-4196-9b9b-9a480b4a2fde	131


MUNICIPIO DE CHIHUAHUA
MCI651010V22
CALLE MINA 408
CENTRO CHIHUAHUA CHIHUAHUA
CHIHUAHUA, MEXICO C.P. 31000

RESUMEN

CONSTRUCCION DE BAÑO DE 1.8 X 2.5 MTS, EJIDO CHUVISQUILLA ✓

ESTIMACION	2
SEGUN CONTRATO NUM.	084/2016
FIRMA DEL CONTRATISTA	
ALCENCE DE LA ESTIMACION	\$21,062.96
AMORTIZACION POR ANTICIPO	\$ -
RETENCIONES PACTADAS EN EL CONTRATO	
0.2% INSTITUTO	\$42.13
ICIC 0.2%	\$42.13
DIF 0.2%	\$42.13
SUMA	\$126.39
NETO A RECIBIR	\$24,306.66
SUBTOTAL	\$21,062.96
IVA	\$3,370.08
TOTAL	\$24,433.05
CON LETRA:	VEINTICUATRO MIL CUATROCIENTOS TREINTA Y TRES PESOS 05/100 M.N.)

Tipo de Cambio: PESOS

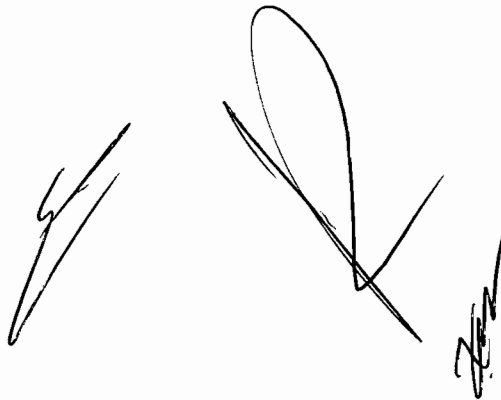

Nk2Ls9cahiKjPSd786f4vF8yID10Zi0FND7K5H9xFTa6B3tWKeCHjvnOvFa5AfrmcVChQ7b45hBo4trVZec99kkpALhyJE9Yz6rLTgxiHY +YHXIVTnCY9a7OP3FNkLNdxR8R60rtXsYonJsRishJAYzrHEzX+uLuUmL2E=
OhJmHVFGRx1ZzvbnL1Qlv8xhY5wwLdkKxm3zctwmP8rPa4ZCwLUhbVAbF7ltwEqz3aQ/uaDAmH5BVqYkPSk87PoOOSSP77GO+XaUkyzhcxX 9R4y1K1dWLxCR0on7y8LpFoALM+CpBKpJvePhjH7Ahj5S/21zlgxvOFTRQ7RA=
1.0 3fdbdd29-d92b-4196-9b9b-9a480b4a2fde 2016-08-10T13:47:36 OhJmHVFGRx1ZzvbnL1Qlv8xhY5wwLdkKxm3zctwmP8rPa4ZCwLUhbVAbF7ltwEqz3aQ/uaDAmH5BVqYkPSk87PoOOSSP77GO+XaUkyzhcxX9R4y1K1dWLxCR0on7y8LpFoALM+CpBKpJvePhjH7Ahj5S/21zlgxvOFTRQ7RA= 00001000000202809550

Este documento es una representación impresa de un CFDI

Verificación de Comprobantes Fiscales Digitales por Internet

A través de esta opción, Usted podrá verificar si el comprobante fue Certificado por el SAT

Folio Fiscal

RFC Emisor

RFC Receptor

Proporcione los dígitos de la imagen

Verifica CFDI



RFC del Emisor	Nombre o Razón Social del Emisor	RFC del Receptor	Nombre o Razón Social del Receptor
AIOM830719I98	MAYRA BERENICE ARRIETA ORTIZ	MCI651010V22	MUNICIPIO DE CHIHUAHUA
Folio Fiscal	Fecha de Expedición	Fecha Certificación SAT	PAC que Certificó
3FDBDD29-D92B-4196-9B9B-9A480B4A2FDE	2016-08-10T12:47:45	2016-08-10T13:47:36	AUR100128NN3
Total del CFDI	Efecto del Comprobante	Estado CFDI	
\$24,433.05	ingreso	Vigente	



DIRECCIÓN DE OBRAS PÚBLICAS MUNICIPALES



RESUMEN DE ESTIMACION

PROGRAMA: INVERSION MUNICIPAL DIRECTO	CONTRATO No. 084/2016	CONTRATADOS
OBRA: CONSTRUCCION DE BAÑO DE 1.8X2.5MTS, EJIDO CHUVISQUILLA	ESTIMACIÓN No. 2	\$ 44,915.77 CON IVA
	PERÍODO EJEC. 13 de Julio de 2016 al 31 de Julio de 2016	
UBICACIÓN: EJIDO CHUVISQUILLA	IMPORTE ESTIMADO (CON IVA)	\$ 24,433.03 CON IVA
CONTRATISTA: ING. MAYRA BERENICE ARRIETA ORTIZ	ACUMULADO ANTERIOR (CON IVA)	\$ 20,452.64 CON IVA
RFC AIOM830719198	IMPORTE ACUMULADO (CON IVA)	\$ 44,885.67 CON IVA

TIPO DE OBRA	IMPORTE	OBSERVACIONES
<u>NORMALES</u>	\$ 21,062.97	
<u>EXCEDENTES</u>	\$ -	
<u>EXTRAS</u>	\$ -	
IMPORTE TOTAL ESTIMACION (SIN IVA)	\$ 21,062.96	

DESCUENTOS		
0.2% I.C.I.C.	\$	42.13
0.2% DIF.	\$	42.13
0.2% INSTITUTO	\$	42.13
SUMA DESCUENTOS	\$	126.39
RESUMEN		
SUMA ESTA ESTIMACION	\$	21,062.96
AMORT ANTICIPO	\$	0.00
SUB-TOTAL	\$	21,062.96
I.V.A.	\$	3,370.07
TOTAL	\$	24,433.03
(CON LETRA)		
(VEINTICUATRO MIL CUATROCIENTOS TREINTA Y TRES PESOS 3/100 M.N.)		
DESCUENTOS	\$	126.39
SALDO NETO A RECIBIR	\$	24,306.64

AUTORIZO	ELABORO
ING. ERNESTO OLGUIN ENRIQUEZ	ING. MAYRA BERENICE ARRIETA ORTIZ
RESIDENTE D.O.P.M	CONTRATISTA
Vo. Bo.	REVISO
ING. XOCHITL PEREZ BLANCO	ING. ENRIQUE VILLARREAL ALEMAN
SUBDIRECTOR DE OBRA PUBLICA E INFRAESTRUCTURA	JEFE DEL DEPTO. DE CONSTRUCCIÓN.
Vo. Bo.	
ING. RAMON DAVID RAMOS ARMENTA	
DIRECTOR DE OBRAS PUBLICAS Y MANTENIMIENTO	



CHIHUAHUA, CHIH.,

31 de Julio de 2016

RECIBIMOS DEL MUNICIPIO DE CHIHUAHUA/DIR. OBRAS PUBLICAS MUNICIPALES, LA CANTIDAD DE: \$ 24,306.66
[VEINTICUATRO MIL TRESCIENTOS SEIS PESOS 66/100 M.N.] COMO PAGO A LA
ESTIMACIÓN NUM. 2 CONTRATO No. 084/2016 POR LA CANTIDAD DE : \$ 44,915.77 INCLUYE CONVENIO
(CUARENTA Y CUATRO MIL NOVECIENTOS QUINCE PESOS 77/100 M.N.) POR TRABAJOS EN LA OBRA:
CONSTRUCCION DE BAÑO DE 1.8X2.5MTS, EJIDO CHUVISQUILLA

	ALCANCE DE LA ESTIMACION	\$	21,062.97
	AMORTIZACION DEL ANTICIPO	\$	-
	SUBTOTAL	\$	21,062.97
	IVA	\$	3,370.08
	TOTAL	\$	24,433.05
RETENCIONES PACTADA EN CONTRATO			
I.C.I.C. DEL 0.2%	42.13		
DIF 0.2%	42.13		
INSTITUTO 0.2%	42.13		
SUMA	126.39		

RESUMEN FINANCIERO DE LA OBRA**1.- CONTRATO**

	CONTRATO
IMPORTE CONTRATADO	\$ 44,915.77
CONVENIO MODIFICATORIO	\$ -
ESTIMACION ACUMULADA ANTERIOR	\$ 17,631.59
ESTA ESTIMACION	\$ 24,433.05
ACUMULADO HASTA EST ESTIMACION	\$ 42,064.64
POR EJERCER	\$ 2,851.13

2.- AMORTIZACION DEL ANTICIPO

	CONTRATO
IMPORTE DE ANTICIPO	\$ -
ACUMULADO ANTERIOR	\$ -
ESTA ESTIMACION	\$ -
ACUMULADO ACTUAL	\$ -
POR AMORTIZAR	\$ -

3.- RETENCIONES PACTADAS EN CONTRATO

	0.5% SFP.	0.6% C.M.I.C.
ACUMULADO ANTERIOR	\$ -	\$ 35.26
ESTA ESTIMACION	\$ 42.13	\$ 126.39
ACUMULADO ACTUAL	\$ -	\$ 161.65

R E C I B I M O S

ING. MAYRA BERENICE ARRIETA ORTIZ
AOM830719198






OBRA: CONSTRUCCION DE BAÑO DE 1.8X2.5MTS, EJIDO CHUVISQUILLA
MUNICIPIO: EJIDO CHUVISQUILLA
CONTRATISTA: ING. MAYRA BERENICE ARRIETA ORTIZ
PERÍODO: 13 de Julio de 2016 al 31 de Julio de 2016
ESTIMACIÓN No. 2
No. CONTRATO: 084/2016

RESUMEN DE LA ESTIMACIÓN POR PARTIDAS

No.	DESCRIPCION DE LAS PARTIDAS	IMPORTE
	NORMALES	\$ 21,062.97
	EXCEDENTES	\$ -
	EXTRAS	\$ -

SUBTOTAL \$	21,062.97
I.V.A. \$	3,370.07
TOTAL \$	24,433.04

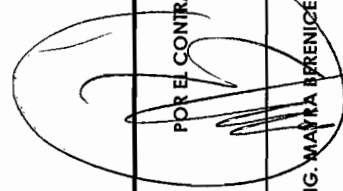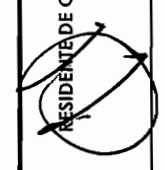 POR EL CONTRATISTA	 RESIDENTE DE OBRA
ING. MAYRA BERENICE ARRIETA ORTIZ	ING. ERNESTO OLGUIN ENRIQUEZ

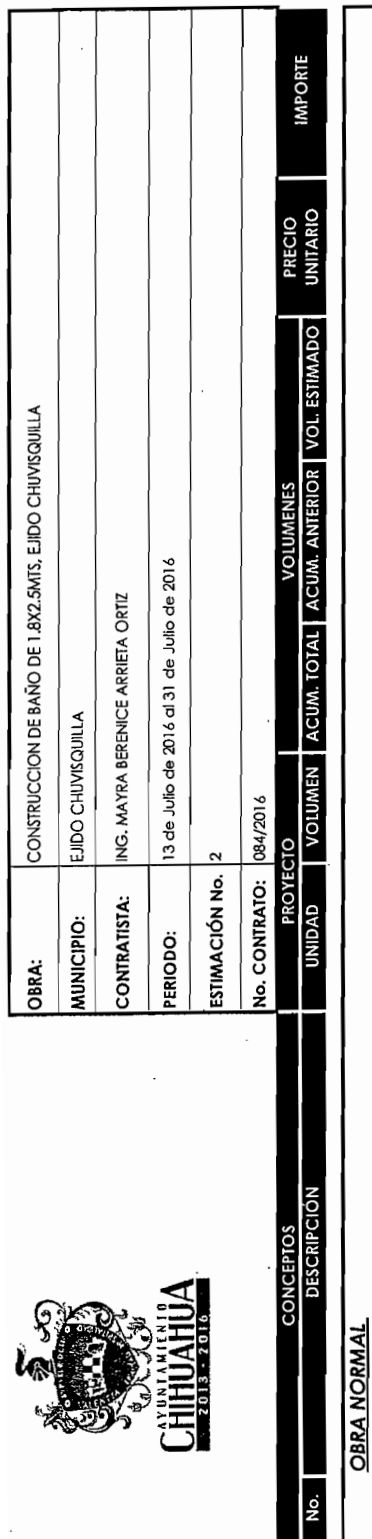

RESIDENTE DE OBRA

ING. ERNESTO OLIGUIN ENRIQUET



OBRA:	CONSTRUCCION DE BAÑO DE 1.8X2.5MTS. EJIDO CHUVISQUILLA
MUNICIPIO:	EJIDO CHUVISQUILLA
CONTRATISTA:	ING. MAYRA BERENICE ARRIETA ORTIZ
PERIODO:	13 de Julio de 2016 al 31 de Julio de 2016
ESTIMACIÓN No. 2	
No. CONTRATO:	084/2016

No.	CONCEPTOS DESCRIPCIÓN	PROYECTO		VOLUMENES			PRECIO UNITARIO	IMPORTE
		UNIDAD	VOLUMEN	ACUM. TOTAL	ACUM. ANTERIOR	VOL. ESTIMADO		
20	Aplanado de Yeso en muros y losa interiores, acabado reglado y con llana metálica. Incluye: el suministro de los materiales y sus desperdicios. El revaseo de exedentes de concreto, recortes, acarreo, la herramienta, el equipo, la mano de obra y todo lo necesario para su correcta ejecución.	M2	16.60	14.43	0.00	14.43	\$ 71.31	\$1,029.00
21	Suministro y colocacion de puerta de tambor de 0.80 x 2.10 mts., Incluye: Marco, chapa con llave, 2 bisagras, pintura y todo lo necesario para su correcta colocacion.	PIEZA	1.00	1.00	0.00	1.00	\$ 1,173.65	\$1,173.65
22	Enrase de muros de block 15x20x40 cm. a base de concreto f'c= 50 kg/cm2 altura promedio de 11 cms, Incluye :cimbra y descimbra por ambas caras, colado, vibrado, curado, la herramienta, el equipo, la mano de obra y todo lo necesario para su correcta ejecucion de los trabajos.	ML	8.00	3.90	0.00	3.90	\$ 31.30	\$122.07
23	Losa de cubierta de 12 cm. De espesor aligerada con caseton de poliestireno de 40x40x7 cm. Con concreto premezclado y/o hecho en obra f'c=200 kg/cm2 de 12 cm. Armada con dos varillas de acero # 3 a 10 cm en ambos sentidos. Incluye: cimbrado, descimbrado, habilitado de acero, bastones, colado y curado del concreto con curafest o similar en calidad.	M2	5.50	5.32	0.00	5.32	\$ 582.74	\$3,100.18
24	Impermeabilizacion a base de Material Aislante Termico Mca. Impac 5000 (5 años) y dos capas de malla de refuerzo o fibrantado, aplicando la segunda capa en sentido transversal a la primera aplicacion, con cepillo de ixile con un intervalo de tiempo entre cada aplicacion de 3 horas. Incluye: Limpieza y preparacion de la superficie, El suministro de los materiales y sus desperdicios, la herramienta, el equipo, la mano de obra y todo lo necesario para su correcta aplicacion y sellado de las uniones.	M2	5.50	5.32	0.00	5.32	\$ 118.84	\$632.23

CONTRATISTA
ING. N. BERENICE ARRIETA ORTIZ

RESIDENTE DE OBRA
ING. ERNESTO OLGUIN ENRIQUEZ



OBRA:	CONSTRUCCION DE BAÑO DE 1.8X2.5MTS, EJIDO CHUVISQUILLA
MUNICIPIO:	EJIDO CHUVISQUILLA
CONTRATISTA:	ING. MAYRA BERENICE ARRIETA ORTIZ
PERIODO:	13 de Julio de 2016 al 31 de Julio de 2016
ESTIMACIÓN No. 2	
No. CONTRATO:	084/2016

No.	CONCEPTOS DESCRIPCIÓN	PROYECTO		VOLUMENES			PRECIO UNITARIO	IMPORTE
		UNIDAD	VOLUMEN	ACUM. TOTAL	ACUM. ANTERIOR	VOL. ESTIMADO		
25	Impermeabilización de Perfil a base de Material Aislante Termico Mica. Impac 5000 (5 años) y dos capas de malla de refuerzo o fibrantado, aplicando la segunda capa en sentido transversal a la primera aplicación, con cepillo de jirle con un intervalo de tiempo entre cada aplicación de 3 horas. Incluye: Limpieza y preparación de la superficie, El suministro de los materiales y sus desperdicios, la herramienta, el equipo, la mano de obra y todo lo necesario para su correcta aplicación y sellado de las uniones.	M2	0.70	0.70	0.00	0.7	\$ 118.84	\$83.19
26	salida de agua fría en wc incluye: tuberías de pvc, tubo plus, conexiones, mano de obra, excavaciones, relleno, cespól y todo lo necesario para su correcto funcionamiento.	SALIDA	1.00	6.00	0.00	6.00	\$ 922.94	\$5,537.64
27	salida de agua fría y salida agua caliente hidrosanitaria para lavabo incluye: tuberías de pvc, tubo plus, conexiones, mano de obra, excavaciones, relleno, incluye ventilla, cespól y todo lo necesario para su correcto funcionamiento.	SALIDA	1.00	1.00	0.00	1.00	\$ 405.41	\$405.41
28	registro sanitario de 60 x 40 de adobon repellado y altura promedio de 80 cms., inc. Tapa de concreto, aplanado en interiores y media caña en piso.	PIEZA	1.00	1.00	0.00	1.00	\$ 775.15	\$775.15
29	suministro y tendido de tubo de pvc sanitario de 4" inc. Enterrado mínimo de 30 cms., zanjeado arroje y conexiones.	ML	20.00	4.00	0.00	4.00	\$ 88.80	\$355.20
30	suministro y colocacion de tubería hidráulica de tubo plus de 1/2" inc.: enterrado mínimo de 30 cms., coples, tees, conexiones, zanjeado y relleno.	ML	20.00	5.00	0.00	5.00	\$ 21.75	\$108.75
31	salida agua fría y caliente en regadera incluye: Suministro, colocacion, tubo plus, te, llaves, cebaleta, pzas. Especiales y todo lo necesario para su correcta ejecución	SALIDA	1.00	1.00	0.00	1.00	\$ 480.71	\$480.71

RESIDENTE DE OBRA




OBRA:	CONSTRUCCION DE BAÑO DE 1.8X2.5MTS, EJIDO CHUVISQUILLA
MUNICIPIO:	EJIDO CHUVISQUILLA
CONTRATISTA:	ING. MAYRA BERENICE ARRIETA ORTIZ
PERIODO:	13 de Julio de 2016 al 31 de Julio de 2016
ESTIMACIÓN No.	2
No. CONTRATO:	084/2016

No.	CONCEPTOS DESCRIPCIÓN	PROYECTO			VOLUMENES		PRECIO	
		UNIDAD	VOLUMEN	ACUM. TOTAL	ACUM. ANTERIOR	VOL. ESTIMADO	UNITARIO	IMPORTE
32	Suministro y colocación de sanitario Vifromex Marlon blanco o similar. Incluye: Pijas de sujeción, cuello de cera, alimentador, válvula de retención, flotador, la mano de obra y la herramienta, el equipo y todo lo necesario para su correcta instalación y funcionamiento.	PZA	1.00	1.00	0.00	1.00	\$ 852.70	\$852.70
33	Suministro y colocación de Lavabo Maraton o similar. Incluye: Lave mezcladora, alimentadores, trampa de pvc, la herramienta, el equipo, la mano de obra y todo lo necesario para su correcta instalación y funcionamiento.	PZA	1.00	1.00	0.00	1.00	\$ 589.37	\$589.37
34	Suministro y colocación de Accesorios de Porcelana para baño color-6 piezas (2 Jabonera, Porta rollo de papel), cepillero, porta vaso, gancho, toallero. Incluye: El suministro de los materiales y sus desperdicios, la pasta de cemento blanco, el mortero cemento-arena 1:5 la herramienta, el equipo y la mano de obra.	PZA	1.00	1.00	0.00	1.00	\$ 400.32	\$400.32
35	Salida de Centro con caja galvanizada, poliducto de 1/2" (13 mm) color anaranjado, roseta de porcelana, cable tipo THW, calibre 12 y todo lo necesario para su funcionamiento.	SALIDA	1.00	1.00	0.00	1.00	\$ 345.36	\$345.36
36	Salida para apagador y contacto con caja galvanizada de 2" x 4", poliducto de 1/2" (13 mm) color anaranjado, apagador y contacto tipo italiano, cable cal. 12 y todo lo necesario para su correcta instalación y funcionamiento.	SALIDA	1.00	1.00	0.00	1.00	\$ 319.64	\$319.64
37	Limpieza exterior. Pisos de concreto, mosaico de pasta, cerámica etc., con cepillo, agua y ácido clorhídrico.	M2	10.00	10.00	0.00	10.00	\$ 11.08	\$110.80
38	Limpieza de vidrios y marcos por ambas caras. (Con agua y Jabon)	M2	0.36	0.36	0.00	0.36	\$ 8.49	\$3.06
39	Limpieza de Recubrimiento de cerámica con Cepillo, Jabon, Agua y ácido Clorhídrico.	M2	9.40	9.40	0.00	9.40	\$ 8.49	\$79.81
40	Limpieza de Muebles de baño.	PZA	2.00	2.00	0.00	2.00	\$ 46.20	\$92.40

CONTRATISTA
ING. MAYRA BERENICE ARRIETA ORTIZ

RENDIENTE DE OBRA

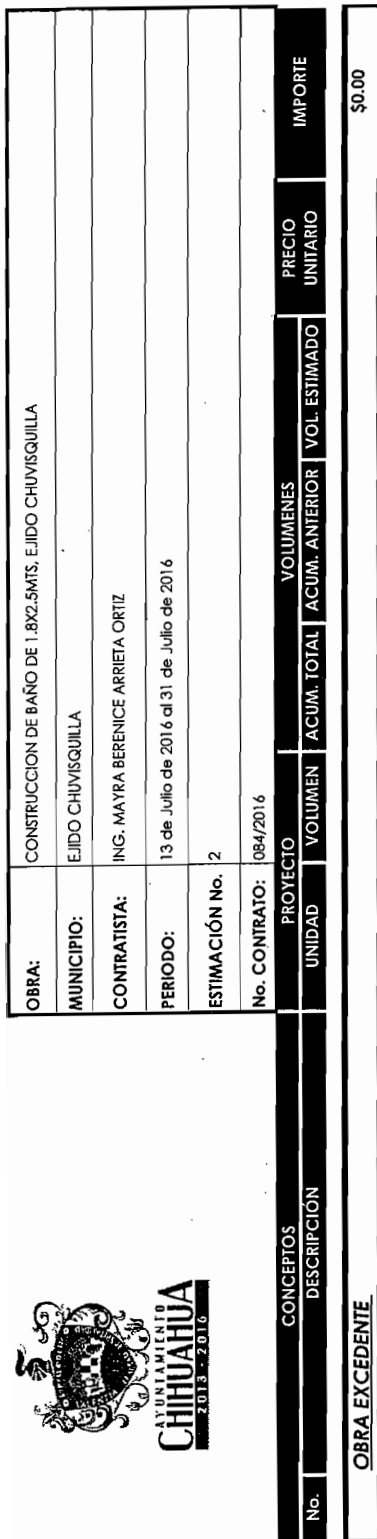

RESIDENTE DE OBRA .

ING. ERNESTO OLGUIN ENRIQUEZ




rbl



AYUNTAMIENTO
CHIHUAHUA
2013-2016

NO. C 084/2016
OBRA EJIDO CHUVISQUILLA BAÑO
CONT ING. MAYRA BERENICE ARRIETA ORTIZ

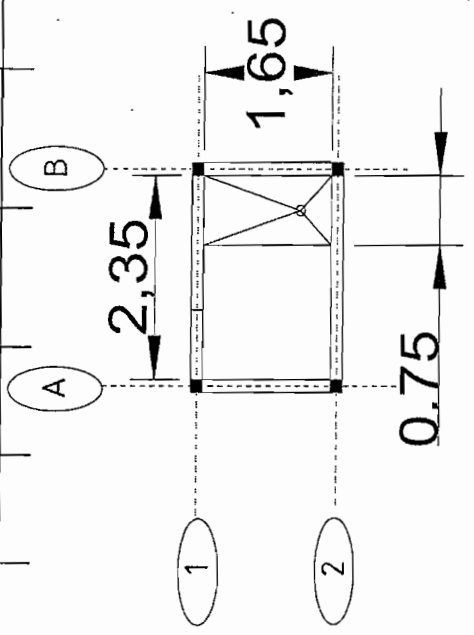CLAVE	CONCEPTO	UNIDAD	LOCALIZACION EJE ENTRE EJES	NO. DE PIEZAS	DIMENSIONES			NUMERO DE CUARTOS	VOLUMEN
					LARGO	ANGHO	ALTO		
16	Suministro y colocacion de loseta de ceramica, Modelo Boulder de 30 x 30 cm. Color white o similar en calidad, asentada en paredes del area de la regadera, con pega azulejo, Incluye: El suministro de los materiales y sus desperdicios, la boquilla de color con sellador integrado, cortes, acarreo, limpieza, la herramienta, el equipo, la mano de obra y todo lo necesario para su correcta instalacion.	M2		1	1.65		2.4		3.96
				1	0.75		2.4		1.80
				1	0.75		2.4		1.80
									
TOTAL									7.56


ING. MAYRA BERENICE ARRIETA ORTIZ
CONTRATISTA

ING. ERNESTO OLGUIN ENRIQUEZ
SUPERVISOR



NO. C 084/2016
OBRA EJIDO CHUVISQUILLA BAÑO
CONT ING. MAYRA BERENICE ARRIETA ORTIZ

CLAVE	CONCEPTO	UNIDAD	LOCALIZACION EJE	ENTRE EJES	NO. DE PIEZAS	DIMENSIONES			NUMERO DE CUARTOS	VOLUMEN
						LARGO	ANCHO	ALTO		
17	Suministro y colocacion de loseta de ceramica antiderrapante, Modelo Boulder de 20 x 20 cm. Color white o similar en calidad, asentada en la charola del area de la regadera, con pega azulejo, incluye: El suministro de los materiales y sus desperdicios, la boquilla de color con sellador integrado, cortes, acarreo, limpieza, la herramienta, el equipo, la mano de obra y todo lo necesario para su correcta instalacion.	M2		SARDINEL	1	0.75	1.65			1.24
					3	1.65	0.1			0.50

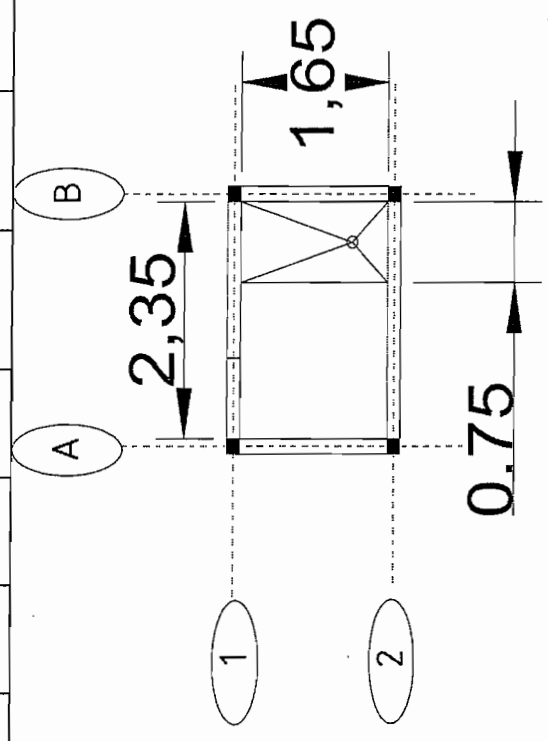

ING. MAYRA BERENICE ARRIETA ORTIZ
CONTRATISTA

ING. ERNESTO OLGUIN ENRIQUEZ
SUPERVISOR



Technical drawing of a rectangular plate. The plate is oriented vertically. The width (horizontal dimension) is labeled as 1,8. The height (vertical dimension) is labeled as 2,5. The plate is divided into four quadrants by two dashed lines. The top-left quadrant is labeled 'A' in an oval. The top-right quadrant is labeled 'B' in an oval. The bottom-left quadrant is labeled '1' in an oval. The bottom-right quadrant is labeled '2' in an oval.

ING. ERNESTO OLGUIN ENRIQUEZ
SUPERVISOR



Technical drawing of a rectangular plate. The drawing shows a solid outer rectangle and a dashed inner rectangle. The dimensions are indicated as 2,55 (width) and 3,25 (height). Two ovals at the bottom are labeled 1 and 2, with dashed lines connecting them to the inner and outer rectangles respectively.

ING. ERNESTO OLGUIN ENRIQUEZ
SUPERVISOR



AYUNTAMIENTO
CHIHUAHUA
2013 - 2016

Technical drawing of a rectangular frame. The drawing includes the following dimensions and labels:

- Horizontal dimension: 1,65
- Vertical dimension: 2,35
- Horizontal dimension: 0,8
- Labels: A, B, 1, 2

ING. ERNESTO OLGUIN ENRIQUEZ
SUPERVISOR





CONT ING. MAYRA BERENICE ARRIETA ORTIZ

[illegible]

ING. MAYRA BERENICE ARRIETA ORTIZ
CONTRATISTA

ING. ERNESTO OLGUIN ENRIQUEZ
SUPERVISOR



NO. C 084/2016

[illegible]

ING. ERNESTO OLGUIN ENRIQUEZ
SUPERVISOR



ING. ERNESTO OLGUIN ENRIQUEZ
SUPERVISOR

ING. MAYRA BERENICE ARRIETA ORTIZ
CONTRATISTA



CONT ING. MAYRA BERENICE ARRIETA ORTIZ

AYUNTAMIENTO
CHIHUAHUA
2013 - 2016



ING. ERNESTO DELGUIN ENRIQUEZ
SUPERVISOR

ING. MAYRA BERENICE ARRIETA ORTIZ
CONTRATISTA



ING. ERNESTO OLGUIN ENRIQUEZ
SUPERVISOR

ING. ERNESTO OLGUIN ENRIQUEZ
SUPERVISOR



rbl



NO. C 084/2016
OBRA EJIDO CHUVISQUILLA BAÑO
CONT ING. MAYRA BERENICE ARRIETA ORTIZ

CLAVE	CONCEPTO	UNIDAD	LOCALIZACION DE LAS ENTREGAS	NO DE PIEZAS	DIMENSIONES			VOLUMEN
					LARGO	ANCHO	ALTO	
26	salida de agua fria en wc incluye: tuberias de pvc, tubo plus, conexiones, mano de obra,excavaciones, relleno, cespól y todo lo necesario para su correcto funcionamiento.	SALIDA		1.00	A		B	1.00
								</



AYRA BERENICE A
ATISTA

ING. ERNESTO OLGUIN ENRIQUEZ
SUPERVISOR



NO. C 084/2016

[illegible]

ING. MAYRA BERENICE ARRIETA ORTIZ
CONTRATISTA

ING. ERNESTO OLGUIN ENRIQUEZ
SUPERVISOR



AYUNTAMIENTO
CHIHUAHUA
2013 - 2016



ING. ERNESTO OLGUIN ENRIQUEZ
SUPERVISOR



ING. ERNESTO OLGUIN ENRIQUEZ
SUPERVISOR




 J.G. MAYRA BERENICE
 CONTRATISTA

ING. ERNESTO OLGUIN ENRIQUEZ
SUPERVISOR



AYUNTAMIENTO
CHIHUAHUA
2013-2016




ING. ERNESTO OLGUIN ENRIQUEZ
SUPERVISOR



L. MAYRA BIRENCE
CONTRATISTA

ING. ERNESTO OLGUIN ENRIQUE:
SUPERVISOR

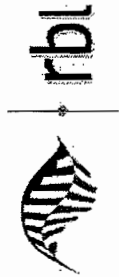

NO. C 084/2016
OBRA EJIDO CHUVISQUILLA BAÑO
CONT ING. MAYRA BERENICE ARRIETA ORTIZ

CLAVE	CONCEPTO	UNIDAD	LOCALIZACION DE ENTREGA	NO. DE PIEZAS	LARGO	ANCHO	ALTO	NUMERO DE GUARDIOS	VOLUMEN
34	Suministro y colocacion de Accesorios de Porcelana para baño color- 6 piezas (2 jabonera, Porta rollo de paoel, cepillero, porta vaso, gancho, toallero, Incluye: El suministro de los materiales y sus desperdicios, la pasta de cemento blanco, el mortero cemento-arena 1:5 la herramienta, el equipo y la mano de obra.	PIEZA		1.00					1.00
TOTAL									1.00

ING. MAYRA BERENICE ARRIETA ORTIZ
CONTRATISTA

ING. ERNESTO OLGUIN ENRIQUEZ
SUPERVISOR



ING. ERNESTO OGUIN ENRIQUEZ
SUPERVISOR

ING. MAYRA BERENICE ARRIETA ORTIZ
CONTRATISTA

[illegible]


ING. ERNESTO OLGUIN ENRIQUEZ
SUPERVISOR



ING. ERNESTO OLGUIN ENRIQUEZ
SUPERVISOR

NG. MAYRA BERENICE ARRIETA ORTIZ
CONTRATISTA




ING. ERNESTO OLGUIN ENRÍQUEZ
SUPERVISOR

ING. MAYRA BERENICE ARRIETA ORTIZ
CONTRATISTA



ING. ERNESTO OSAJIN ENRIQUEZ
SUPERVISOR

NG. MAVRA BERENICE ARRIETA ORTIZ
CONTRATISTA



NO. C 084/2016

[illegible]

ING. ERNESTO OLGUIN ENRIQUEZ
SUPERVISOR