


PLANTA


CALLE 29

SALONES

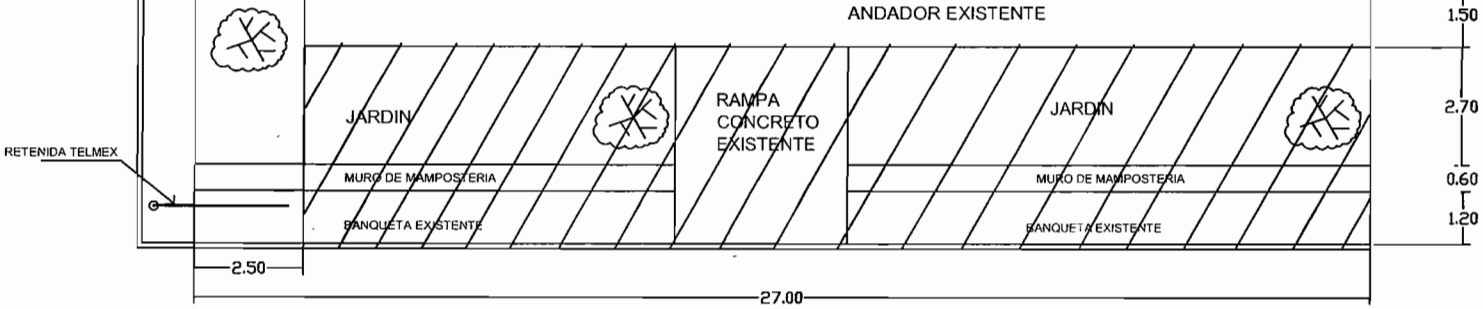

CALLE DOBLADO

PROPUESTA

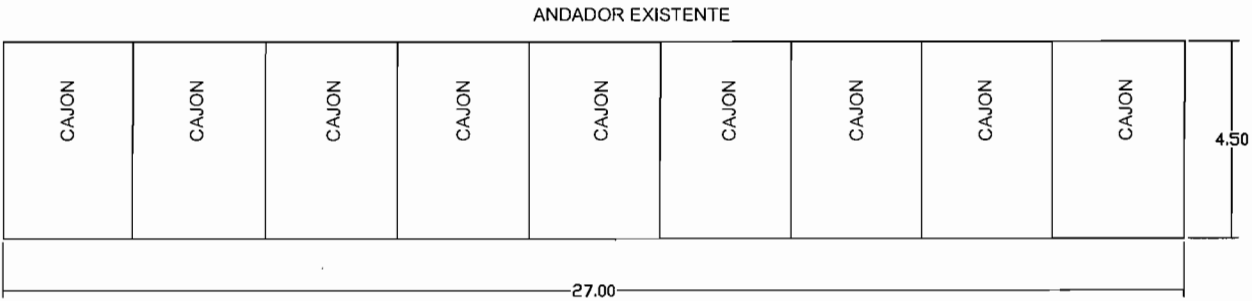

	PRESIDENCIA MUNICIPAL DE CHIHUAHUA	
	DIRECCION DE OBRAS PUBLICAS MUNICIPALES	
NOMBRE DEL PLANO ESTACIONAMIENTO EN ESCUELA MIGUEL HIDALGO		DIBUJO PL-01
UBICACION CALLE 29 Y DOBLADO No. 107 COL. CENTRO		
ING. SERGIO DE LA O RUBIO	ING. XOCITL PEREZ BLANCO	ING. RAMON DAVID RAMOS ARRENTA
LIDER DE PROYECTO	SUBDIRECTOR DE INFRAESTRUCTURA SOCIAL	DIRECCION DE OBRAS PUBLICAS