
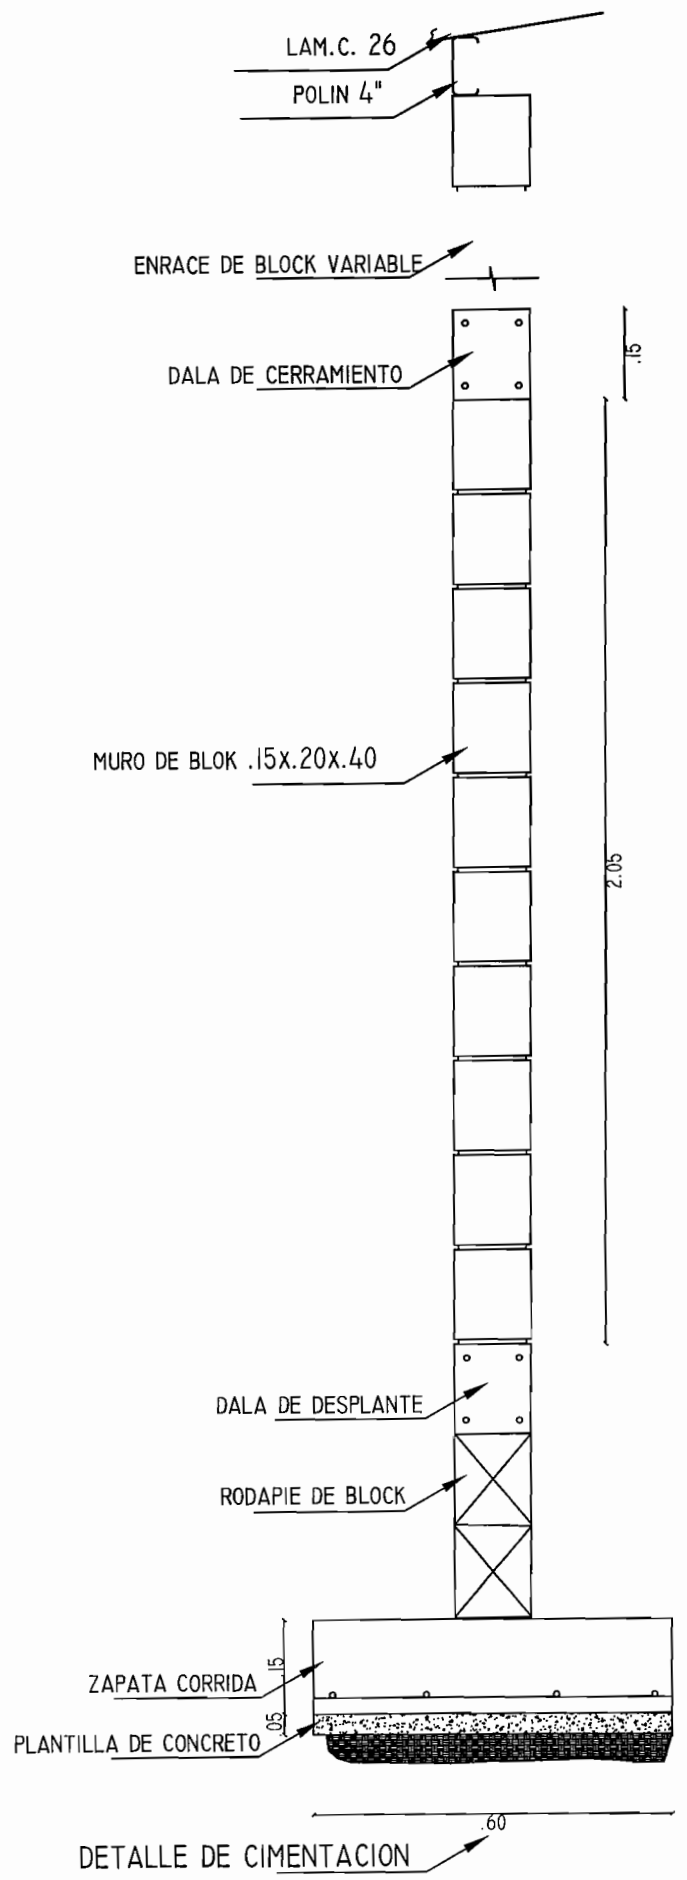


CONSTRUCCION DE BAÑO

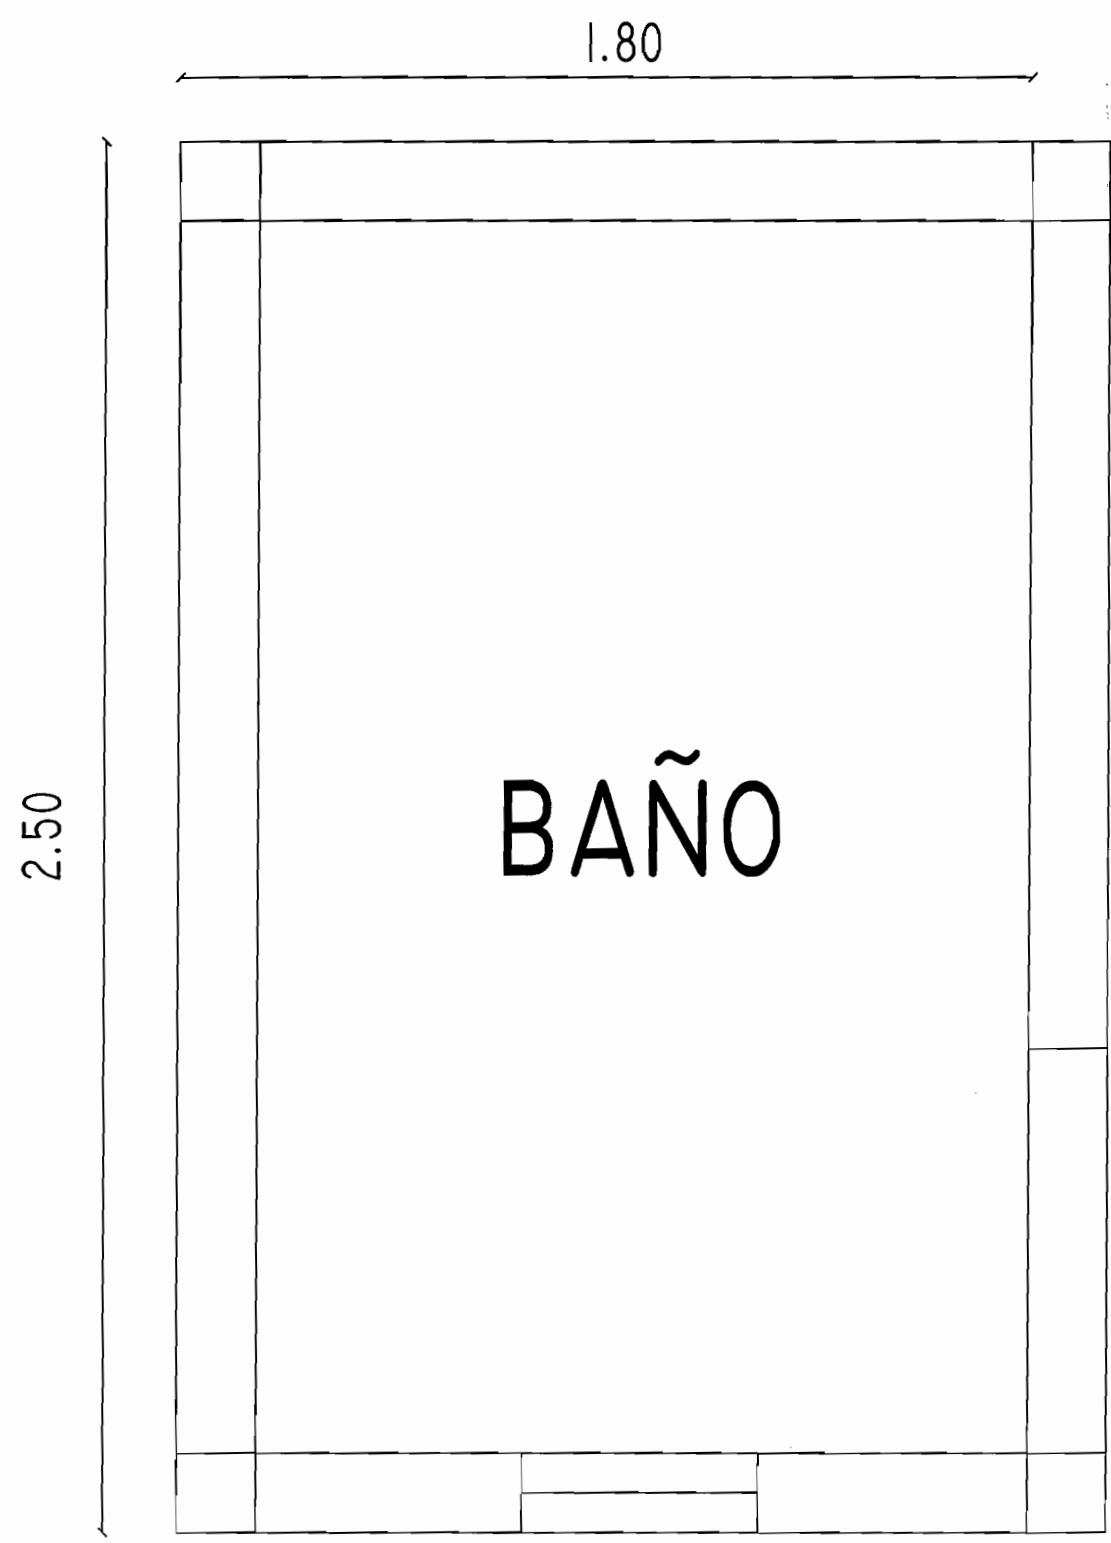

		PRESIDENCIA MUNICIPAL DE CHIHUAHUA	
		DIRECCION DE OBRAS PUBLICAS MUNICIPALES	
NOMBRE DEL PLANO		Nº	
CONSTRUCCION DE CUARTOS EN DIFERENTES COL. DE LA CIUDAD		B. E. L. U. T.	
UBICACION			
ING. EDUARDO MELLENDEZ JEFE DEL DEPARTAMENTO DE CONSTRUCCION DE INFRAESTRUCTURA URBANA	ING. RAMON DAVID RAMOS SECRETARIO	ING. GILBERTO AMADOR MORALES DIRECCION DE OBRAS PUBLICAS MUNICIPALES	