

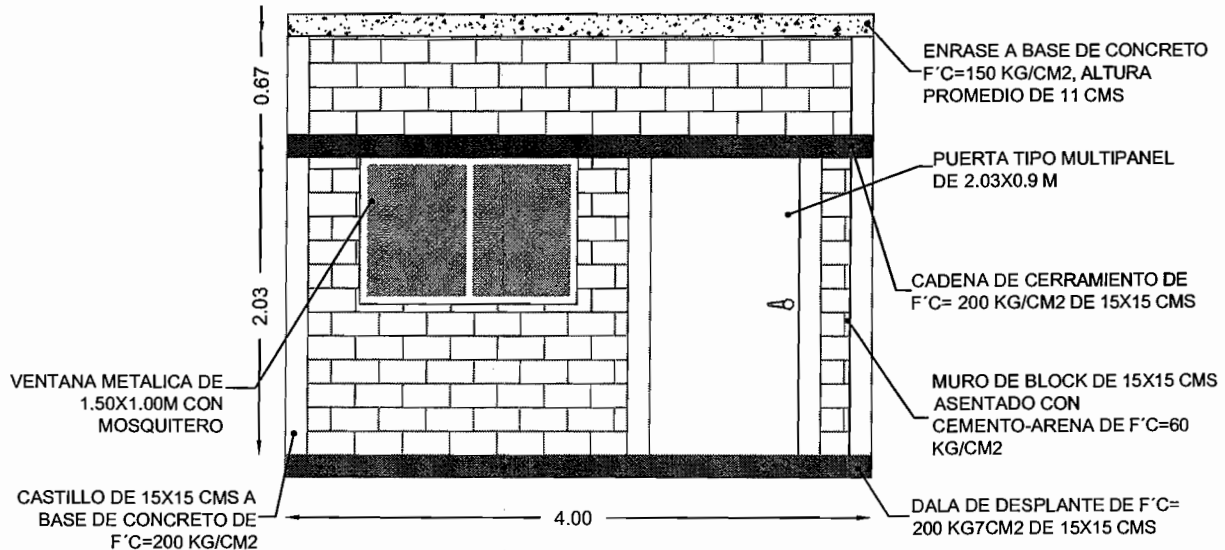
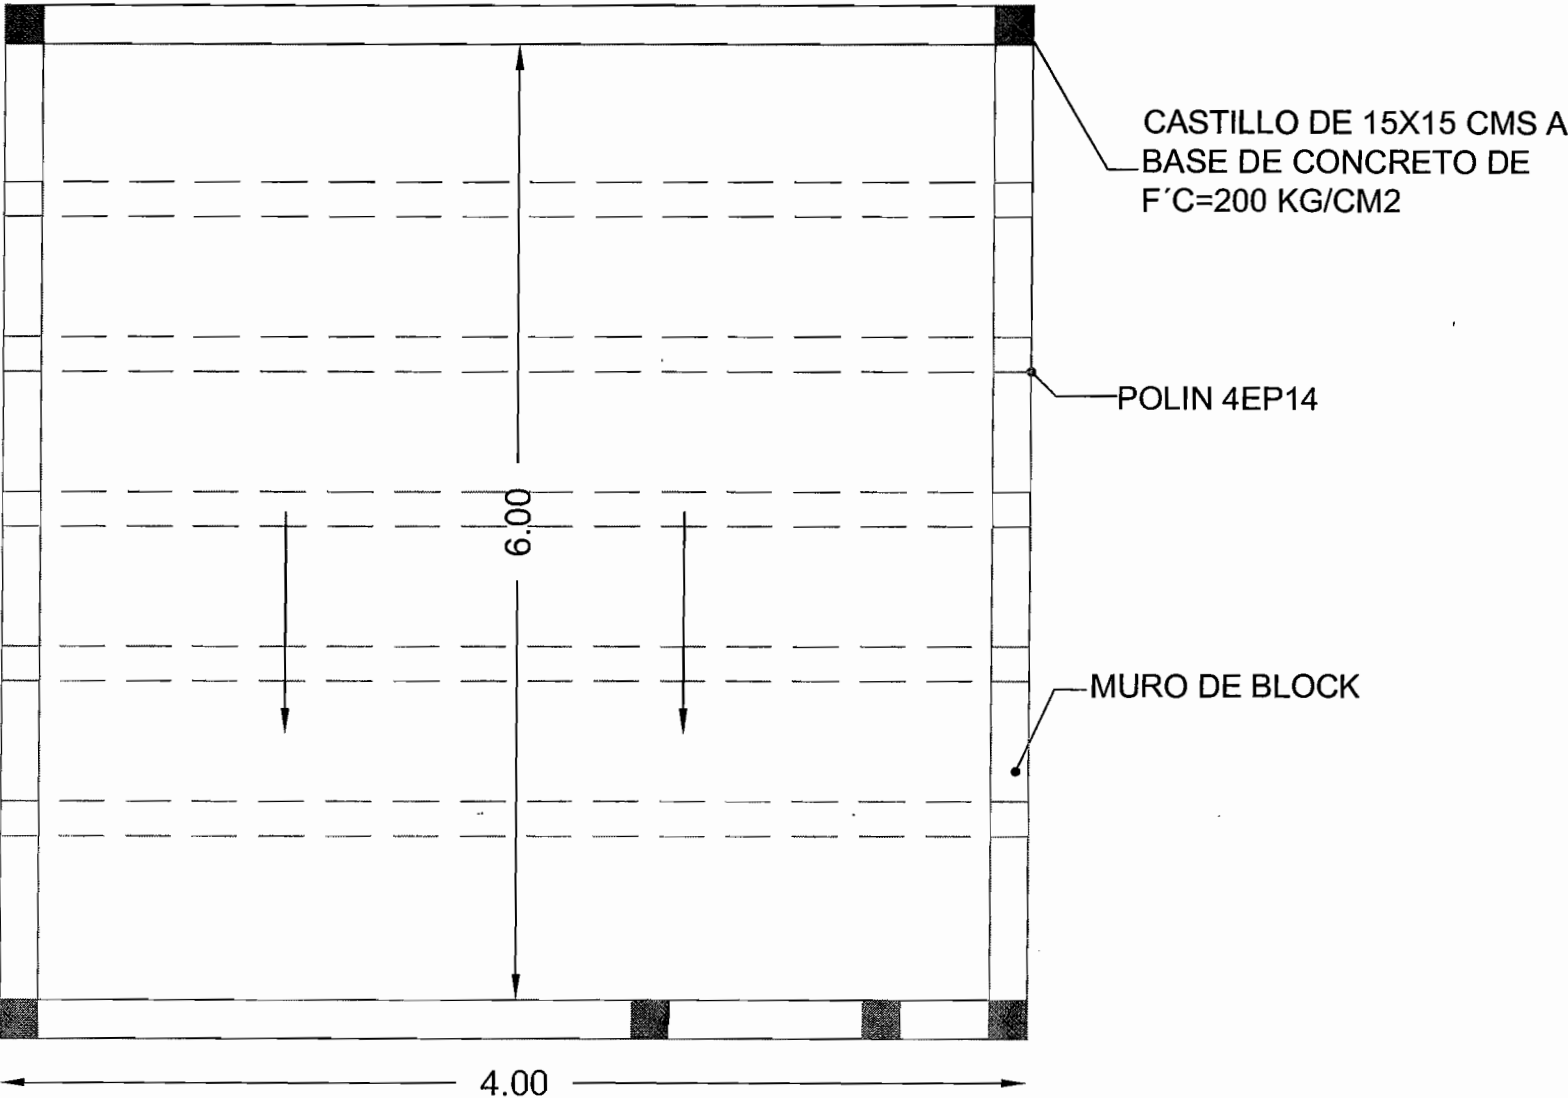


CONSTRUCCION DE CUARTOS EN DIFERENTES COLONIAS DE LA CIUDAD

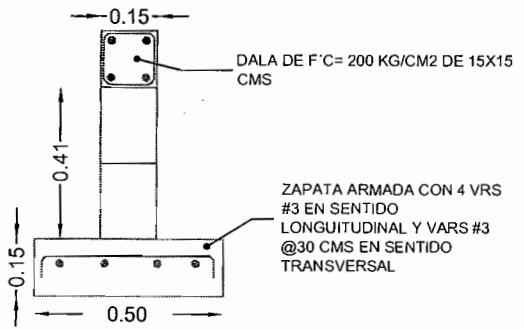

LAM. GALVANIZADA CAL 26

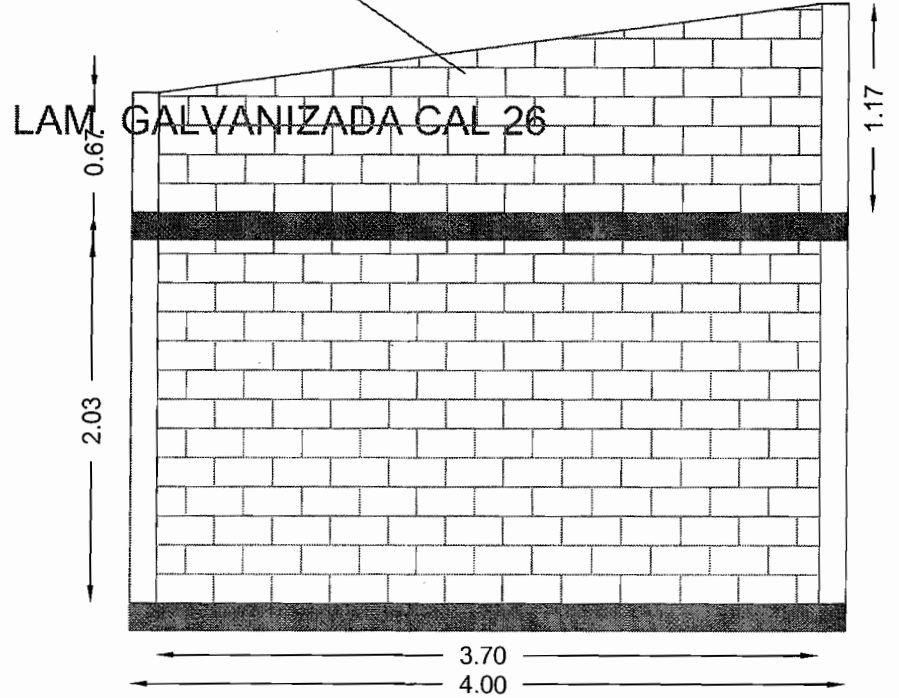

PRESIDENCIA MUNICIPAL DE CHIHUAHUA		
DIRECCION DE OBRAS PUBLICAS MUNICIPALES		
NOMBRE DEL PLANO PROTOTIPO CUARTO		CARGO DISEÑO
UBICACION COLONIAS EN DISTINTOS PUNTOS DE LA CIUDAD		
ING. EDUARDO MELENDEZ JEFE DEL DEPARTAMENTO DE CONSERVACION DE INFRAESTRUCTURA URBANA	ING. RAFAEL DAVID RAMOS ARQUITECTO SUSCRITOR DE OBRAS PUBLICAS MUNICIPALES	ING. GUILLERMO RAMADOR INGENIERO EN OBRAS PUBLICAS DIRECCION DE OBRAS PUBLICAS MUNICIPALES