


CONSTRUCCION DE BAÑO

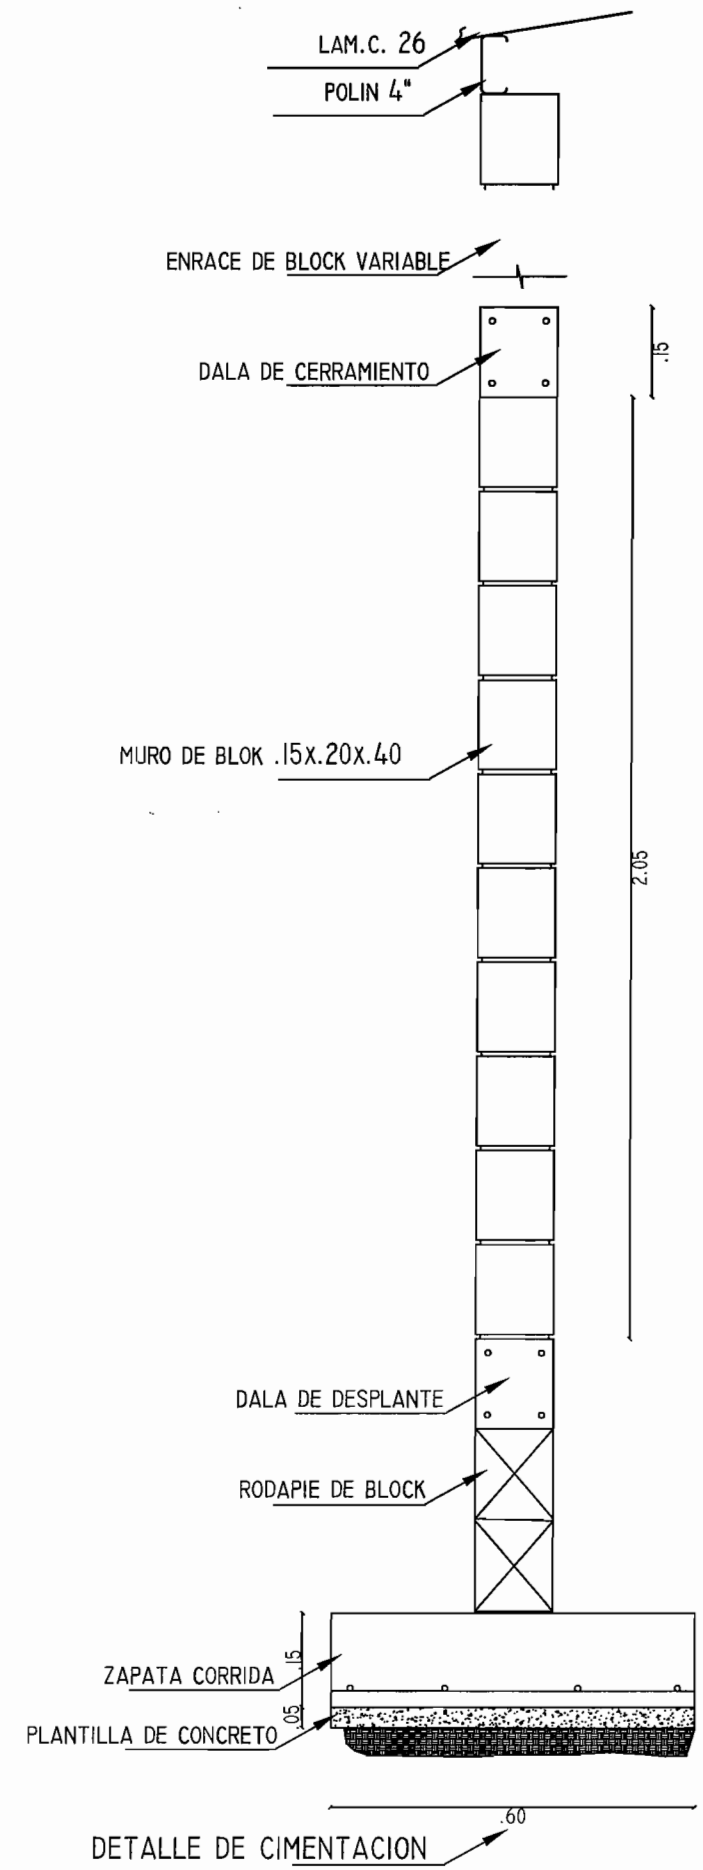

2.50

1.80

BAÑO

		PRESIDENCIA MUNICIPAL DE CHIHUAHUA	
		DIRECCION DE OBRAS PUBLICAS MUNICIPALES	
NOMBRE DEL PLANO		INSTR	
CONSTRUCCION DE CUARTOS EN DISTINTAS COL. DE LA CIUDAD		DISEÑO	
UBICACION			
ING. EDUARDO MELENDEZ JEFE DEL DEPARTAMENTO DE CONSTRUCCION DE INFRAESTRUCTURA URBANA	ING. RAMON DAVID RAMOS ARQUITECTO	ING. GUILLERMO AMADOR MORALES DIRECCION DE OBRAS PUBLICAS MUNICIPALES	