

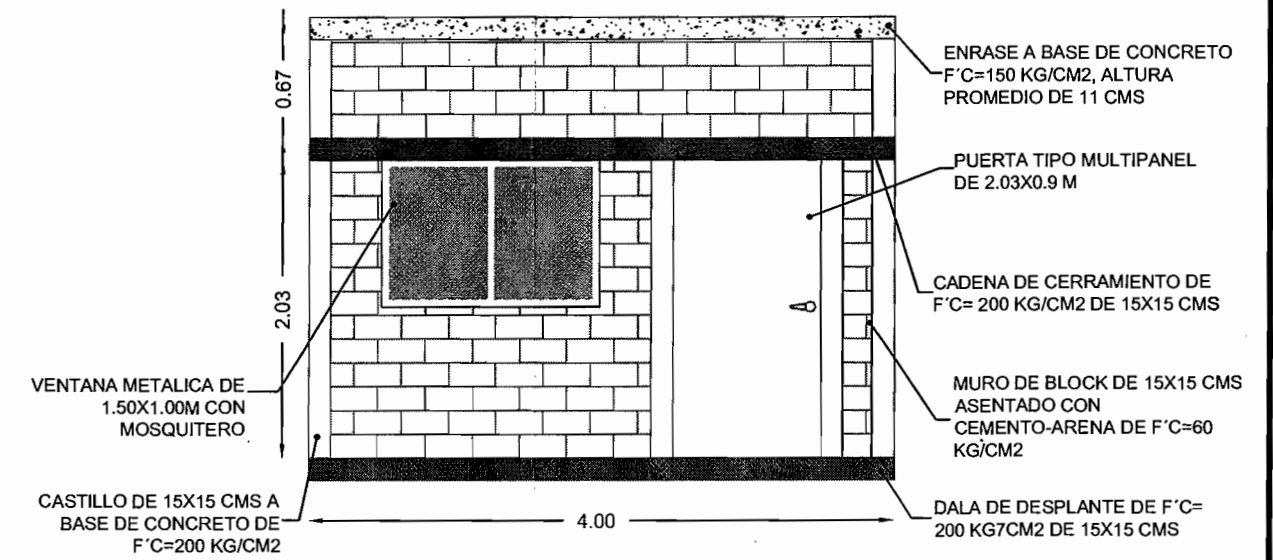
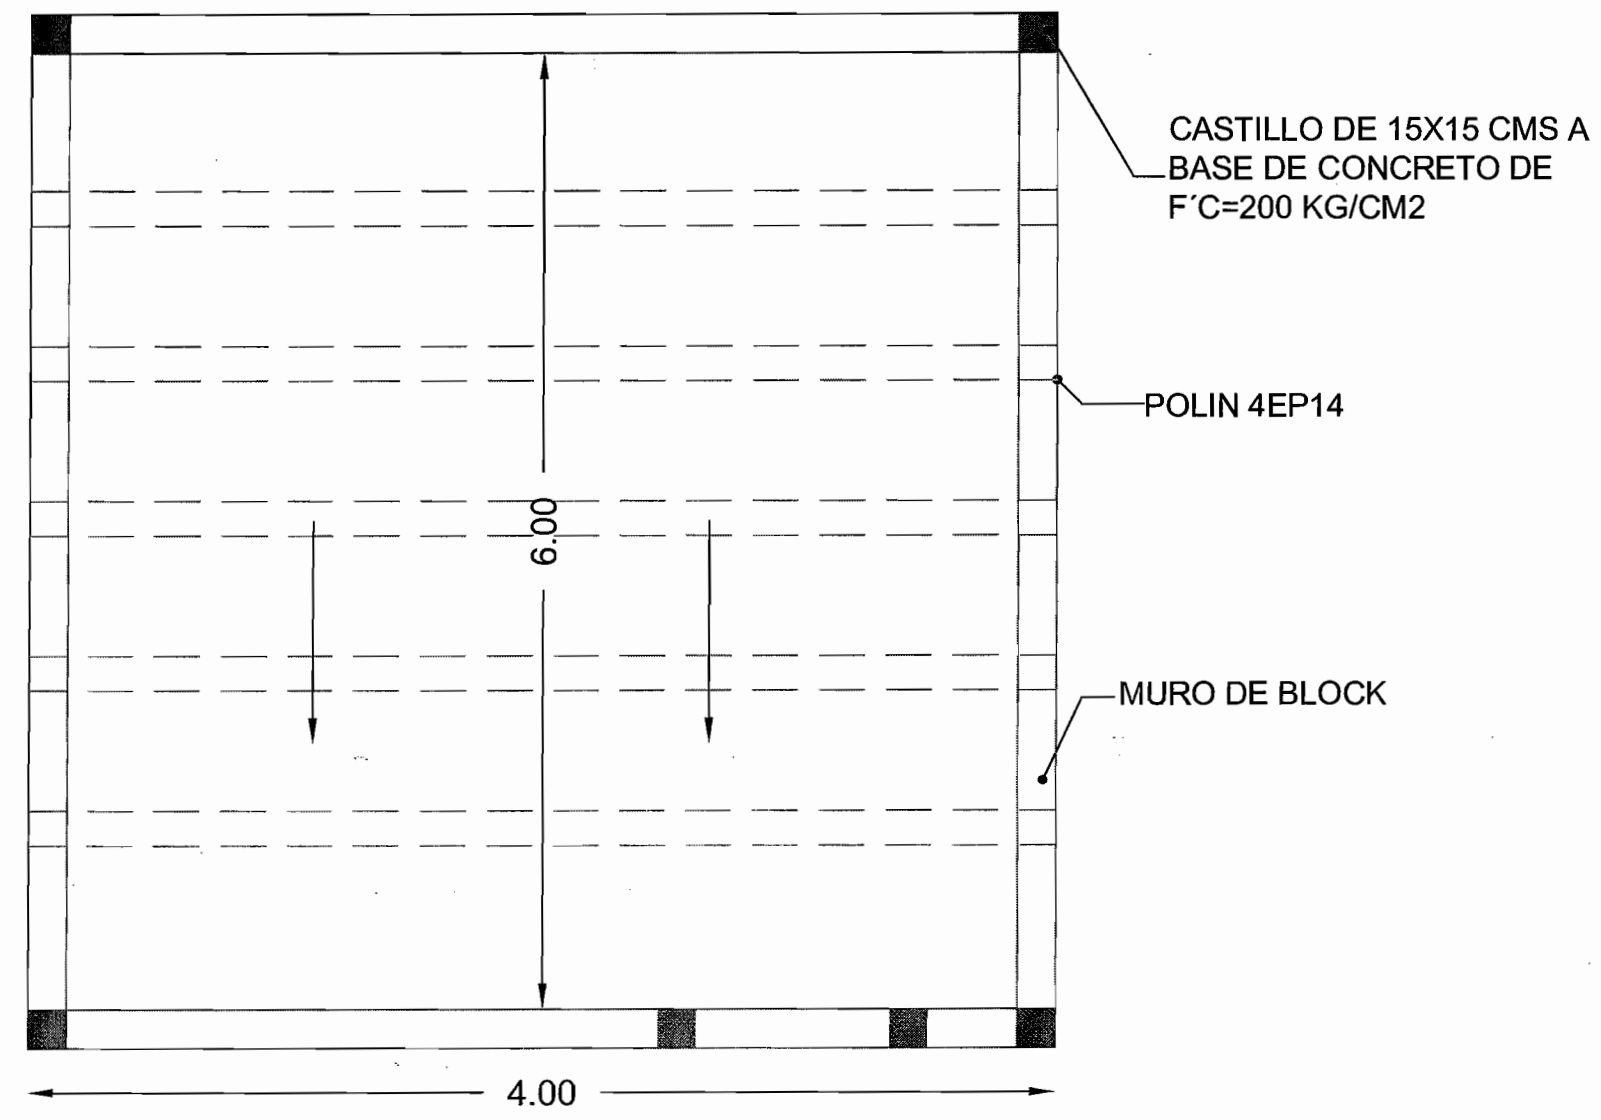


CONSTRUCCION DE CUARTOS EN DIFERENTES COLONIAS DE LA CIUDAD

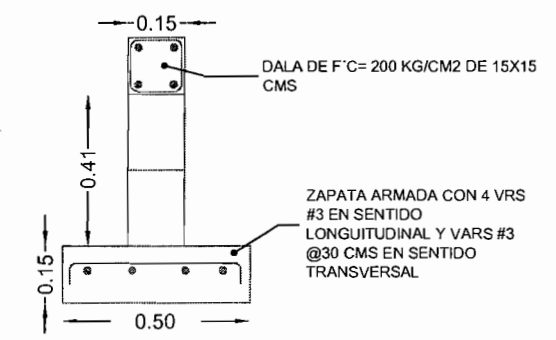

LAM. GALVANIZADA CAL 26

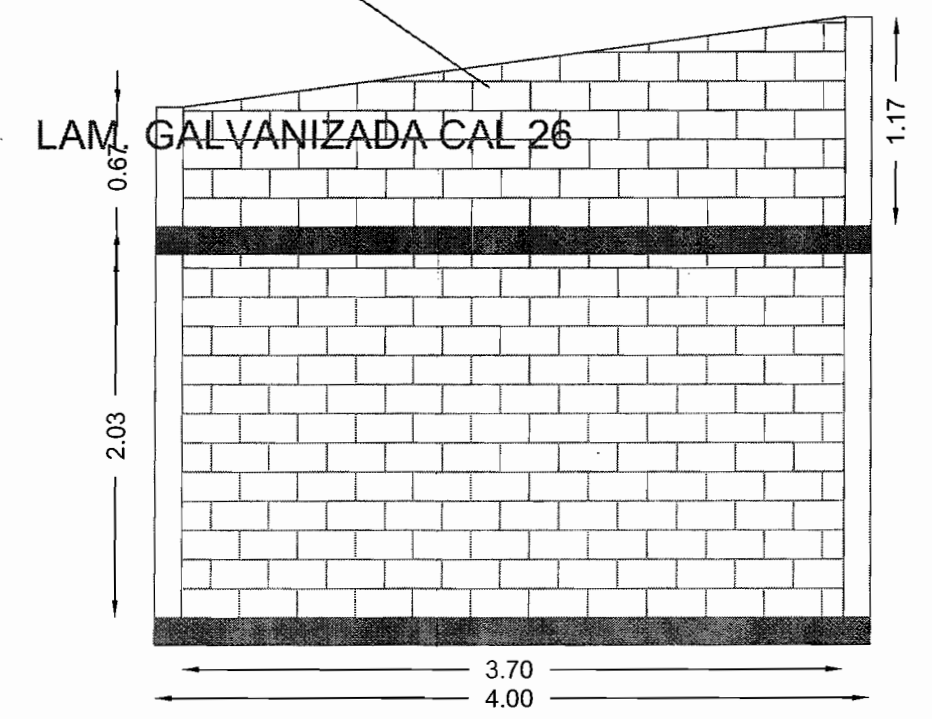

		PRESIDENCIA MUNICIPAL DE CHIHUAHUA	
		DIRECCION DE OBRAS PUBLICAS MUNICIPALES	
NOMBRE DEL PLANO PROTOTIPO CUARTO		CARGO DISEÑO	
UBICACION COLONIAS EN DISTINTOS PUNTOS DE LA CIUDAD			
ING. EDUARDO MELLENDIEZ JEFE DEL DEPARTAMENTO DE CONSERVACION DE INFRAESTRUCTURA URBANA	ING. RAMON DAVID RAMOS SUBDIRECTOR DE OBRAS PUBLICAS MUNICIPALES	ING. GILBERTO ANADOR SUBDIRECTOR DE OBRAS PUBLICAS MUNICIPALES	