


# Proyecto Ejecutivo.

139/2016

|                       |                                |       |     |     |      |
|-----------------------|--------------------------------|-------|-----|-----|------|
| ESTADO                | CHIHUAHUA                      | FECHA | DÍA | MES | AÑO  |
| MUNICIPIO             | CHIHUAHUA                      |       | 31  | 8   | 2016 |
| LOCALIDAD             | CHIHUAHUA                      |       |     |     |      |
| NÚM. AGUA             |                                |       |     |     |      |
| PROYECTO DE LA OBRA   | CONSTRUCCIÓN DE OBRAS PÚBLICAS |       |     |     |      |
| CONSECUTIVO (O INICI) |                                |       |     |     |      |

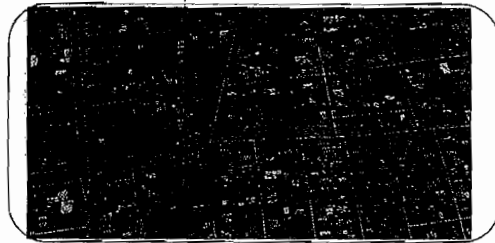

|               |                     |
|---------------|---------------------|
| PROYECTO      | MIGUEL HIDALGO Y 15 |
| NÚM.          | S/N                 |
| COLONIA       | PLAN DE AYALA       |
| CÓDIGO POSTAL | 31064               |

|                                                             |                          |
|-------------------------------------------------------------|--------------------------|
| SE LES DIÓ AYUDA A LA AUTONOMÍA Y BIENESTAR DE LA COMUNIDAD | <input type="checkbox"/> |
| SE LES DIÓ AYUDA A LA PUEBLA                                | <input type="checkbox"/> |
| SE LES DIÓ AYUDA A LA PUEBLA                                | <input type="checkbox"/> |
|                             |                                        |                      |                                   |
|-----------------------------|----------------------------------------|----------------------|-----------------------------------|
| C. JESÚS MARIO PÉREZ MOTTON | OFICINA DE ENLACE Y ATENCIÓN CIUDADANA | TEL. 061 610 610 610 | CONSEJO DE DESARROLLO COMUNITARIO |
| D. JESÚS MARIO PÉREZ MOTTON | RECTOR DE OBRAS PÚBLICAS MUNICIPALES   | TEL. 061 610 610 610 | CONSEJO DE DESARROLLO COMUNITARIO |
|                             |                                        |                      |                                   |
|                             |                                        |                      |                                   |
|                             |                                        |                      |                                   |
|                             |                                        |                      |                                   |

|                             |       |
|-----------------------------|-------|
| C. JESÚS MARIO PÉREZ MOTTON | FIRMA |
|-----------------------------|-------|




|   |
|---|
| SE CONVOCÓ A LOS BENEFICIARIOS Y AUTORIDADES DE LA COMUNIDAD, SE LES DIÓ EXPLICACIÓN ACERCA DE LOS TRABAJOS REALIZADOS Y SE PROCEDIÓ A LA FIRMA DEL ACTA DE ENTREGA-RECEPCIÓN. |
| C. JESÚS MARIO PÉREZ MOTTON   |

PLANTA

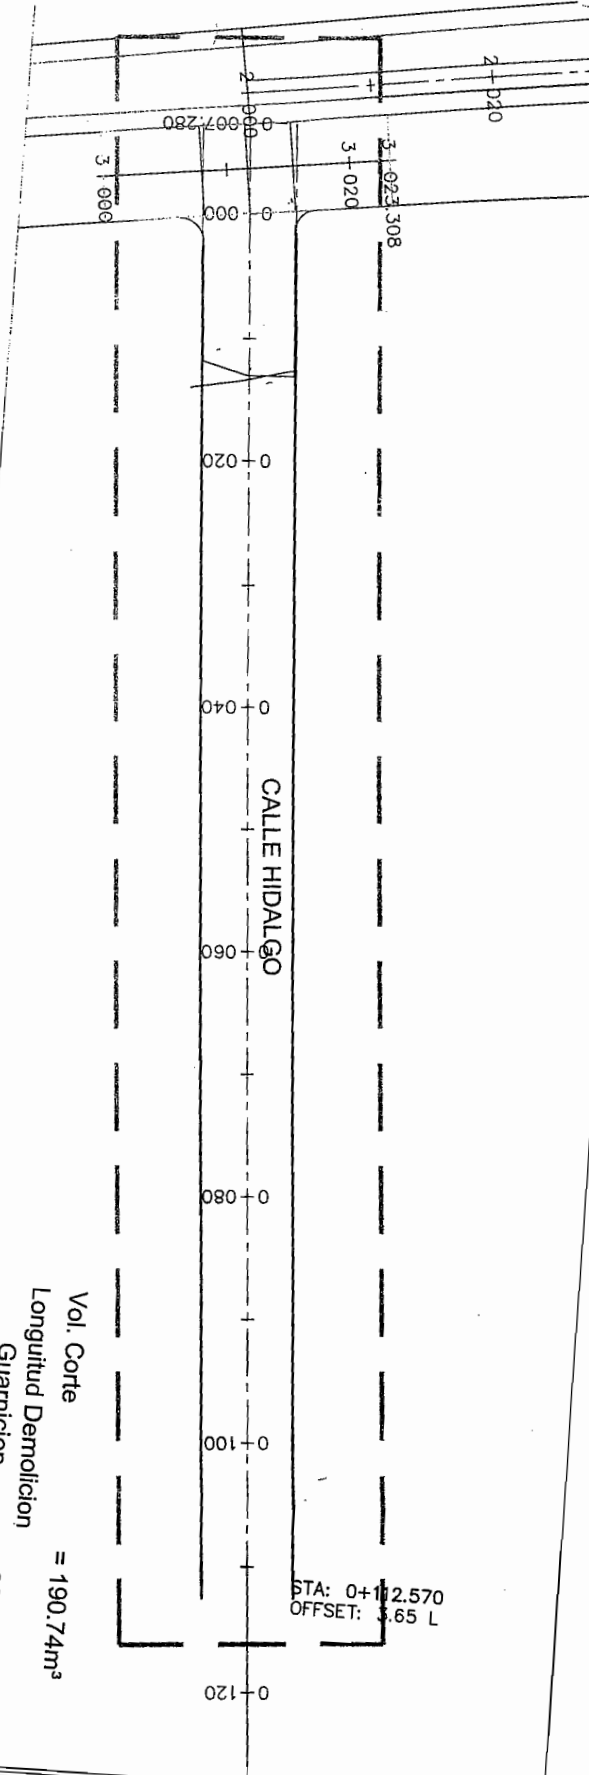

PERFIL

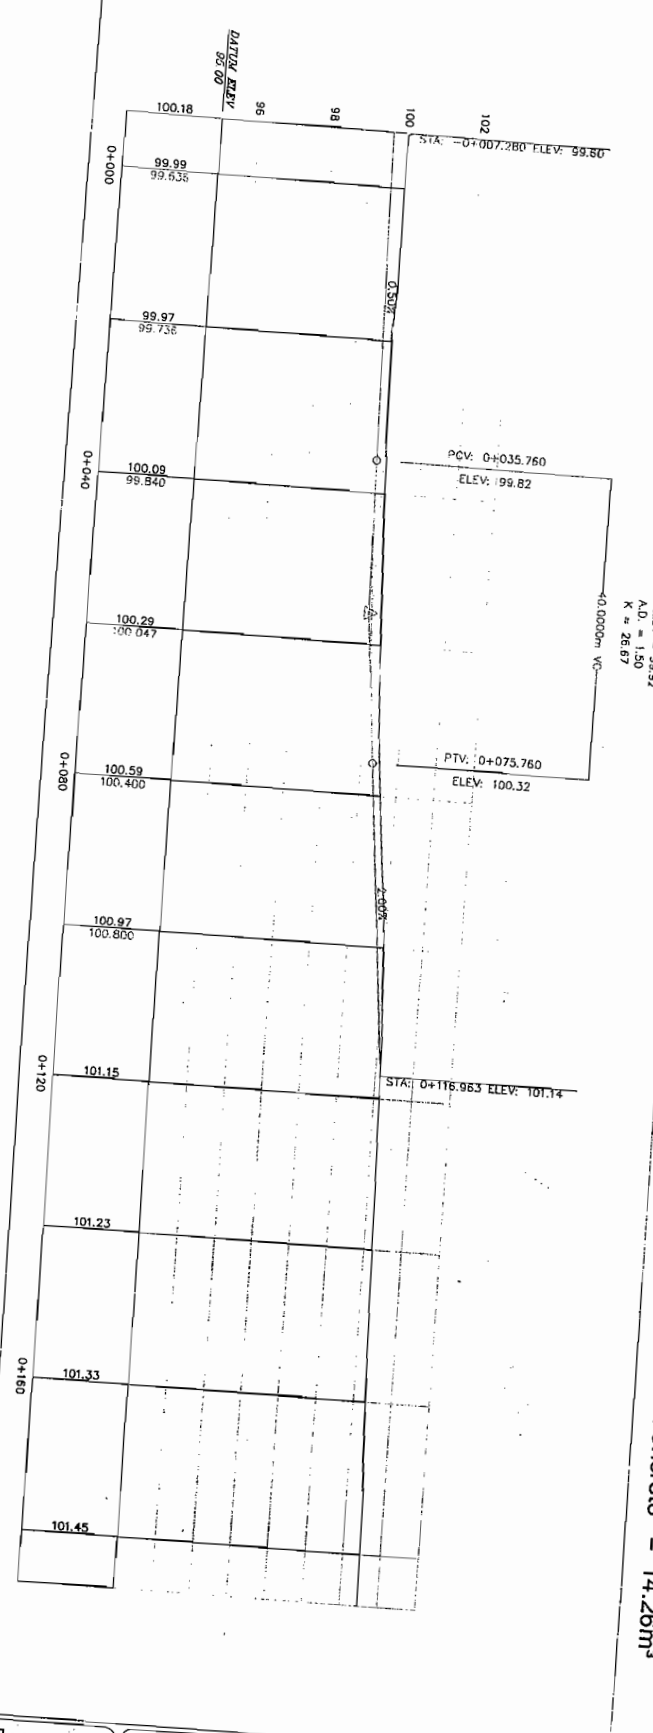

Vol. Corte = 190.74m³  
 Longitud Demolicion = 221.00m  
 Demolicion Concreto = 14.26m³

**DEPARTAMENTO DE CONSTRUCCION**

**CALLE MIGUEL HIDALGO**

**PLANTA Y PERFIL**

DIRECCION DE OBRAS PUBLICAS Y MANTENIMIENTO

SUBDIRECCION DE OBRAS PUBLICAS E INFRAESTRUCTURA

**CONSTRUYENDO FUTURO**

**CHINANCHA**

**P-00**


PLANTA Y PERFIL

CALLE MIGUEL HIDALGO


**CHINANCHA**

# SECCIONES


0+050

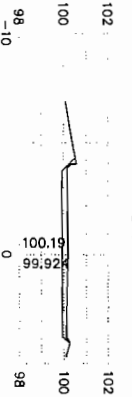


0+040

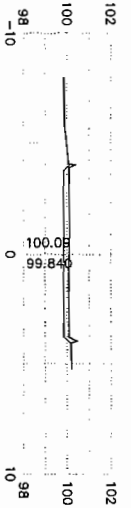


0+030

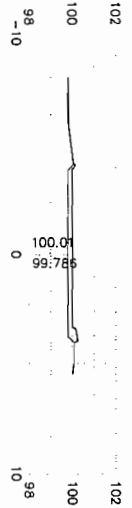


0+020

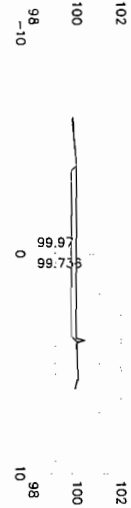


0+010

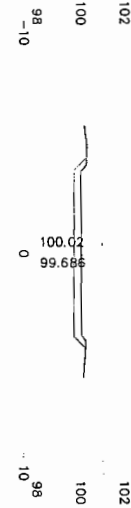


0+000

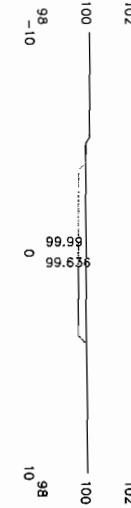


-0+007.280

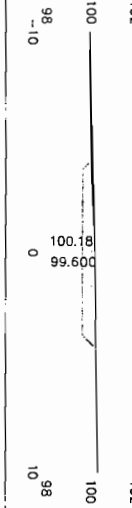


0+116.962

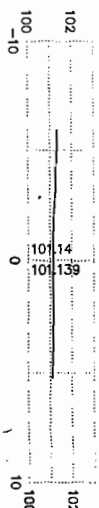


0+110

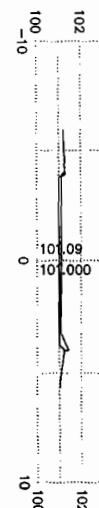


0+100

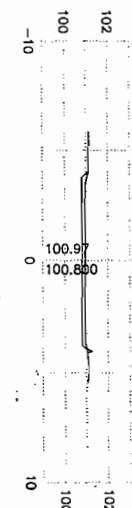


0+090

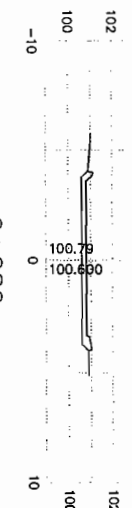


0+080

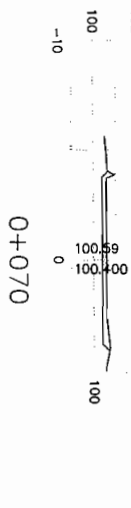

0+070

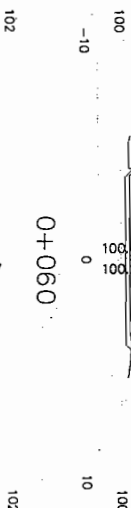


0+060

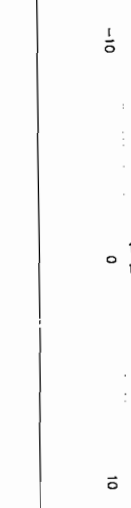


CALLE MIGUEL HIDALGO  
SECCIONES  
DIRECCION DE OBRAS PUBLICAS Y MANTENIMIENTO  
SUBDIRECCION DE OBRAS PUBLICAS E INFRAESTRUCTURA

DEPARTAMENTO DE  
CONSTRUCCION  
S-01 SECCIONES  
CALLE MIGUEL HIDALGO

# PLANTA

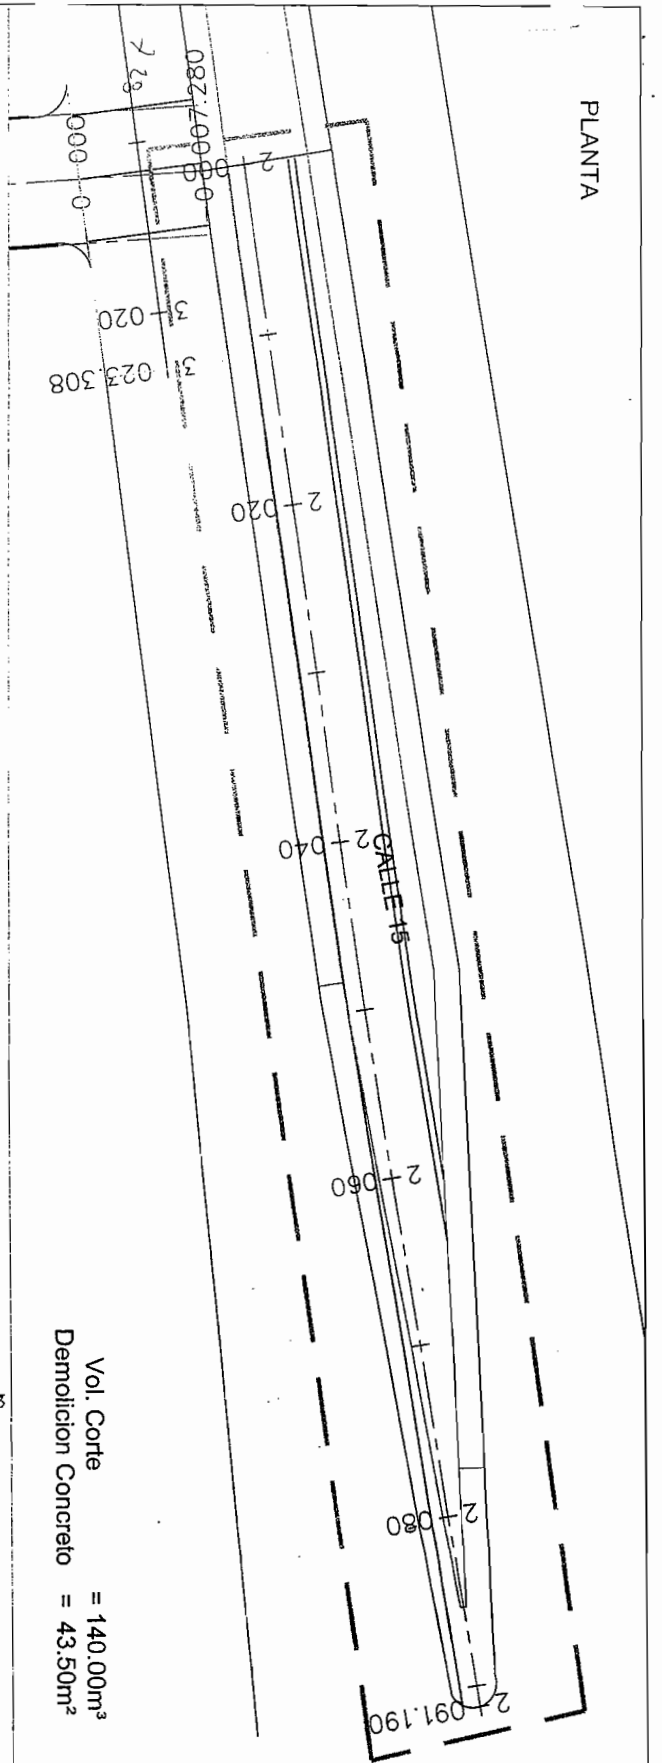

# PERFIL

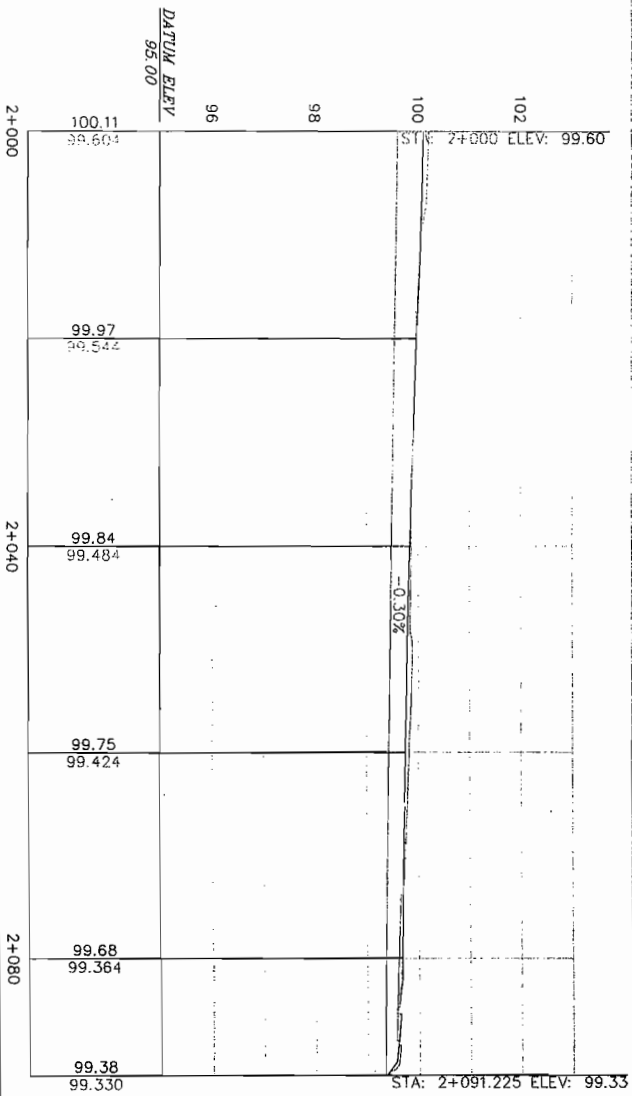

Vol. Corte  
Demolicion Concreto = 140.00m<sup>3</sup>  
= 43.50m<sup>2</sup>

## CANAL CALLE 15 PLANTA Y PERFIL


DIRECCION DE OBRAS PUBLICAS Y MANTENIMIENTO  
SUBDIRECCION DE OBRAS PUBLICAS E INFRAESTRUCTURA




DEPARTAMENTO DE  
CONSTRUCCION  
P-00  
PLANTA Y PERFIL  
CANAL CALLE 15

# SECCIONES


2+040

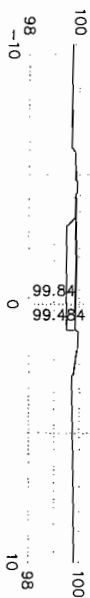


2+030

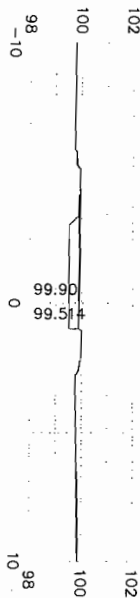


2+020

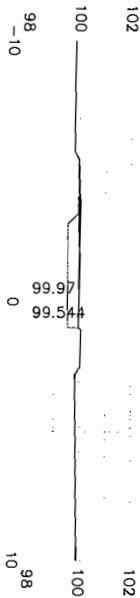


2+010

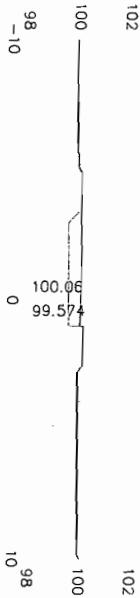


2+000

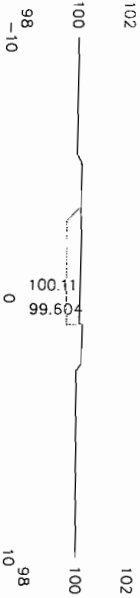


2+091.190

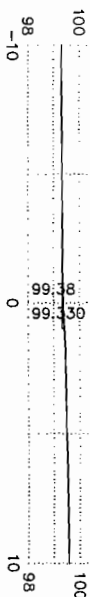


2+090

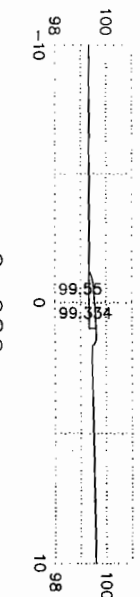


2+080

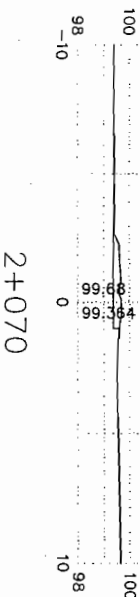


2+070

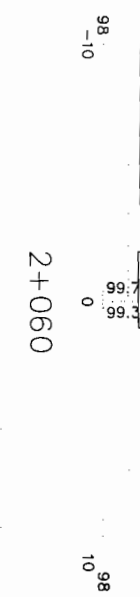

2+060

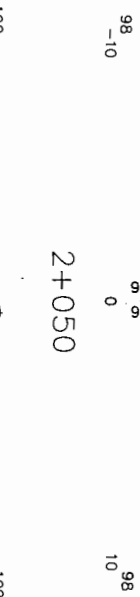

2+050

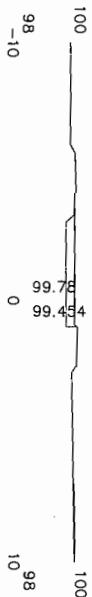

CANAL CALLE 15  
SECCIONES  
DIRECCION DE OBRAS PUBLICAS Y MANTENIMIENTO  
SUBDIRECCION DE OBRAS PUBLICAS E INFRAESTRUCTURA

DEPARTAMENTO DE  
CONSTRUCCION  
OFICINA DE INGENIERIA  
DE OBRAS PUBLICAS E INFRAESTRUCTURA  
S-01  
SECCIONES  
CANAL CALLE 15