

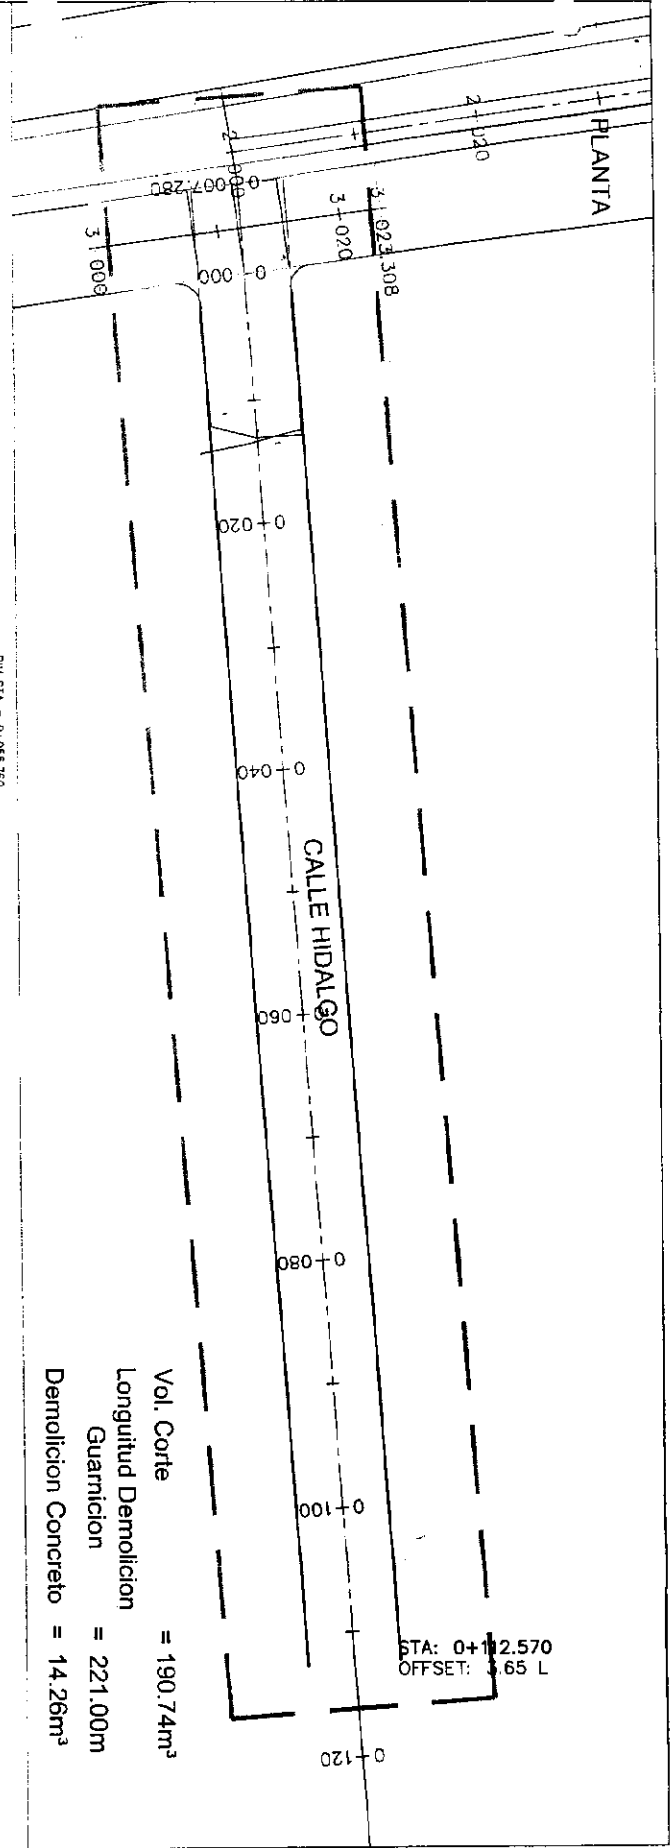


 

Vol. Corte = 190.74m³
 Longitud Demolicion = 221.00m
 Demolicion Concreto = 14.26m³


PERFIL

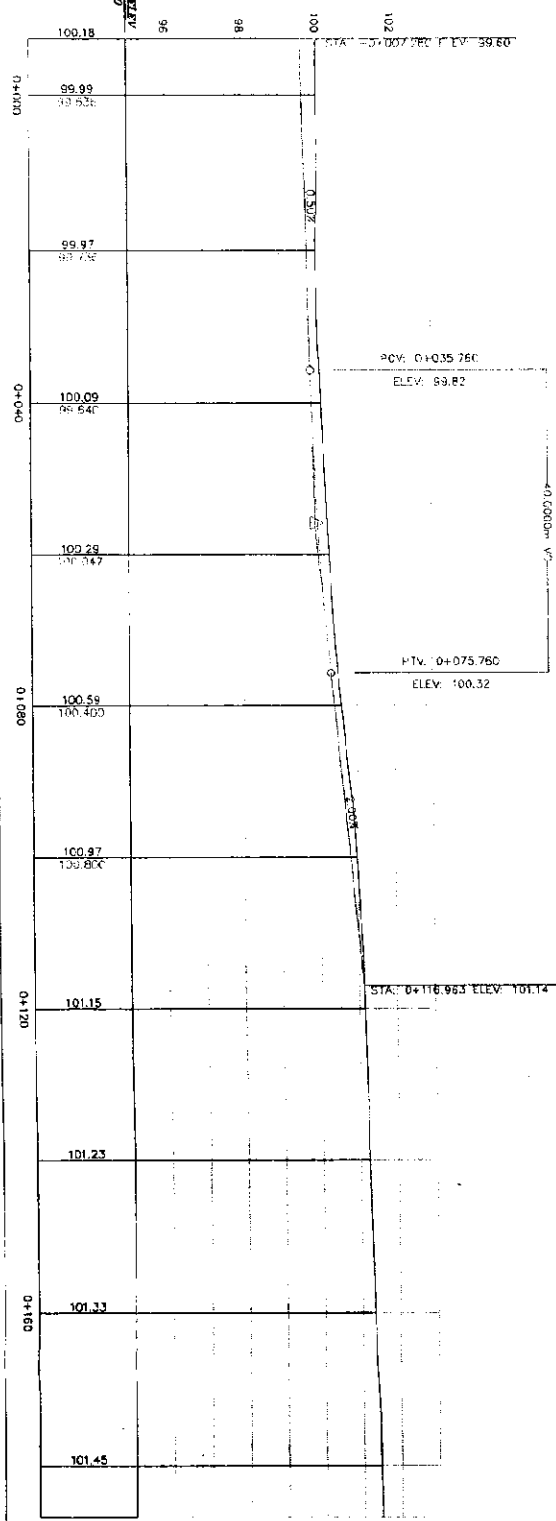

CALLE MIGUEL HIDALGO
 PLANTA Y PERFIL
 DIRECCION DE OBRAS PUBLICAS Y MANTENIMIENTO
 SUBDIRECCION DE OBRAS PUBLICAS E INFRAESTRUCTURA

DEPARTAMENTO DE
 CONSTRUCCION
 P-00 PLANTA Y PERFIL
 CALLE MIGUEL HIDALGO


SECCIONES

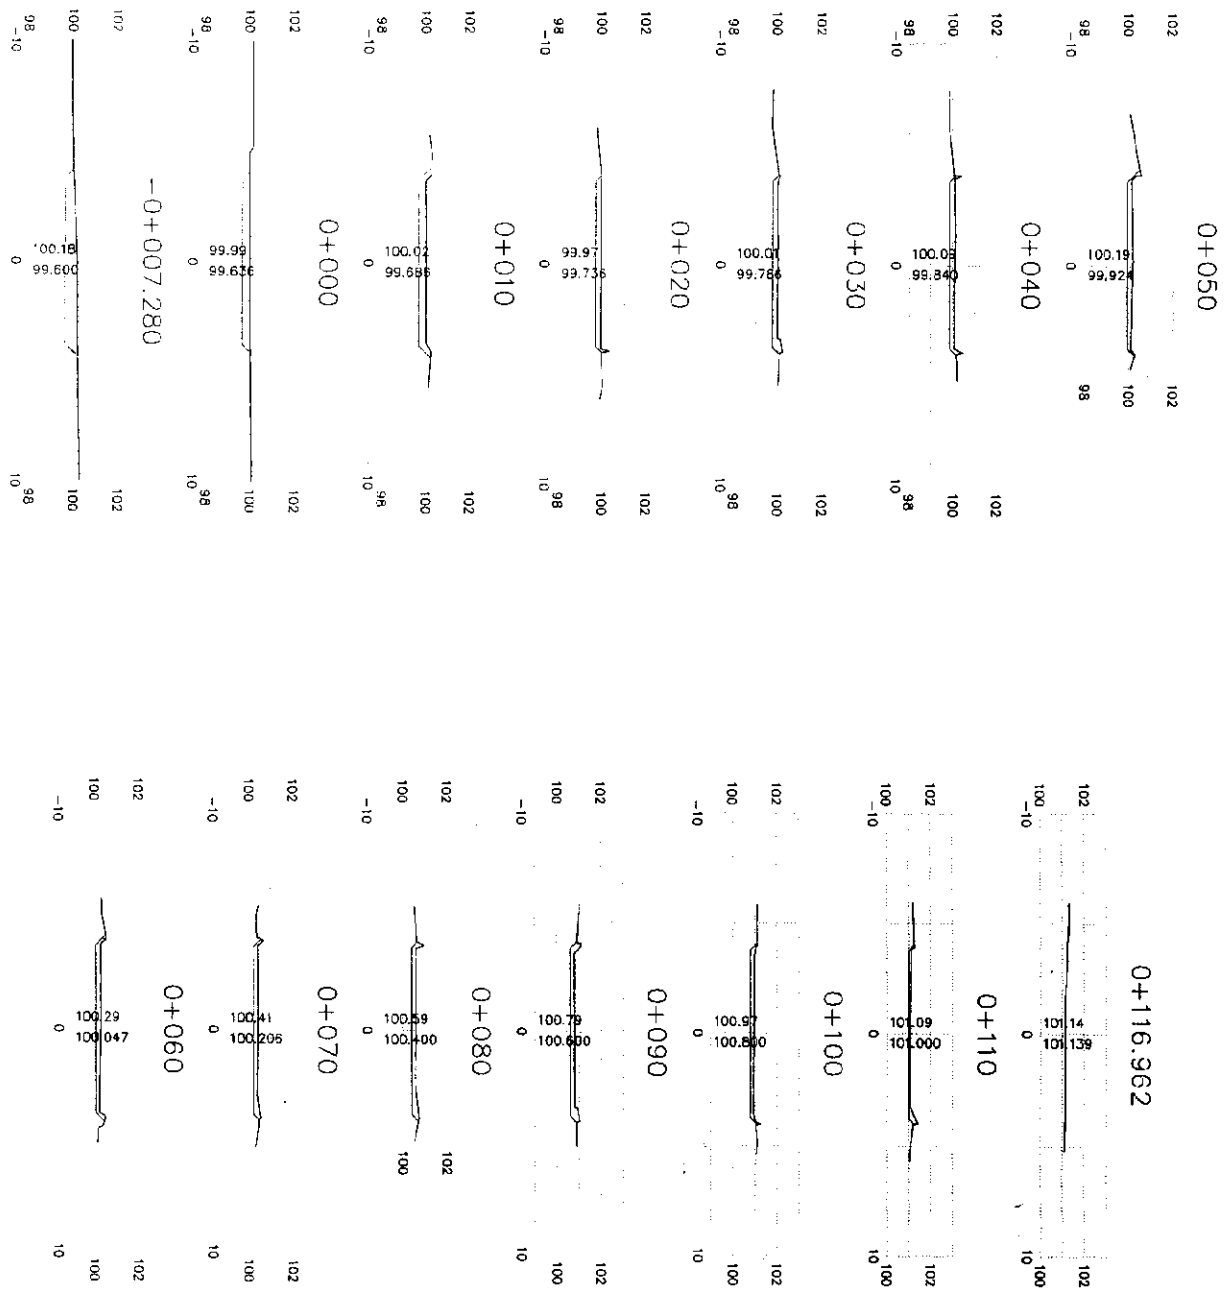


CALLE MIGUEL HIDALGO
SECCIONES
DIRECCION DE OBRAS PUBLICAS Y MANTENIMIENTO
SUBDIRECCION DE OBRAS PUBLICAS E INFRAESTRUCTURA

DEPARTAMENTO DE
CONSTRUCCION
S-01
CALLE MIGUEL HIDALGO

PLANTA

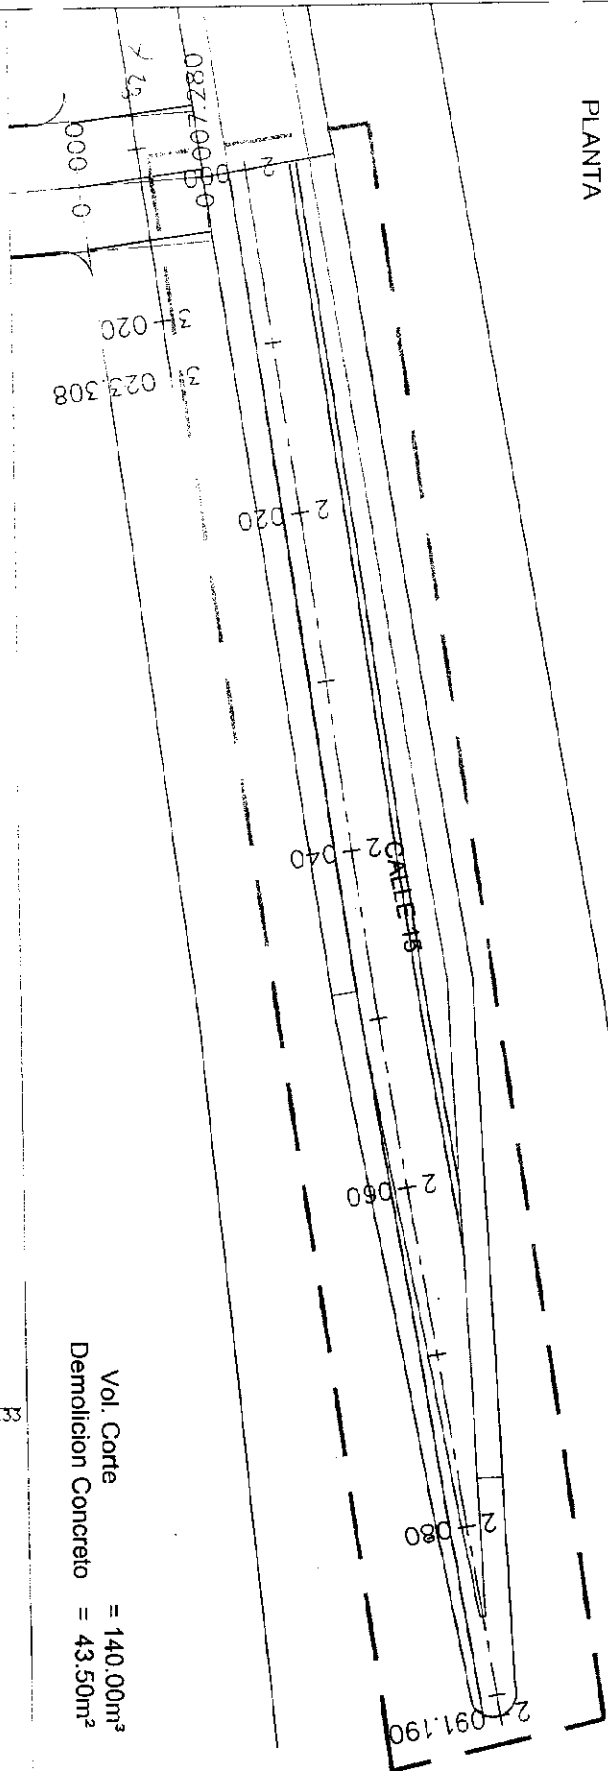

PERFIL

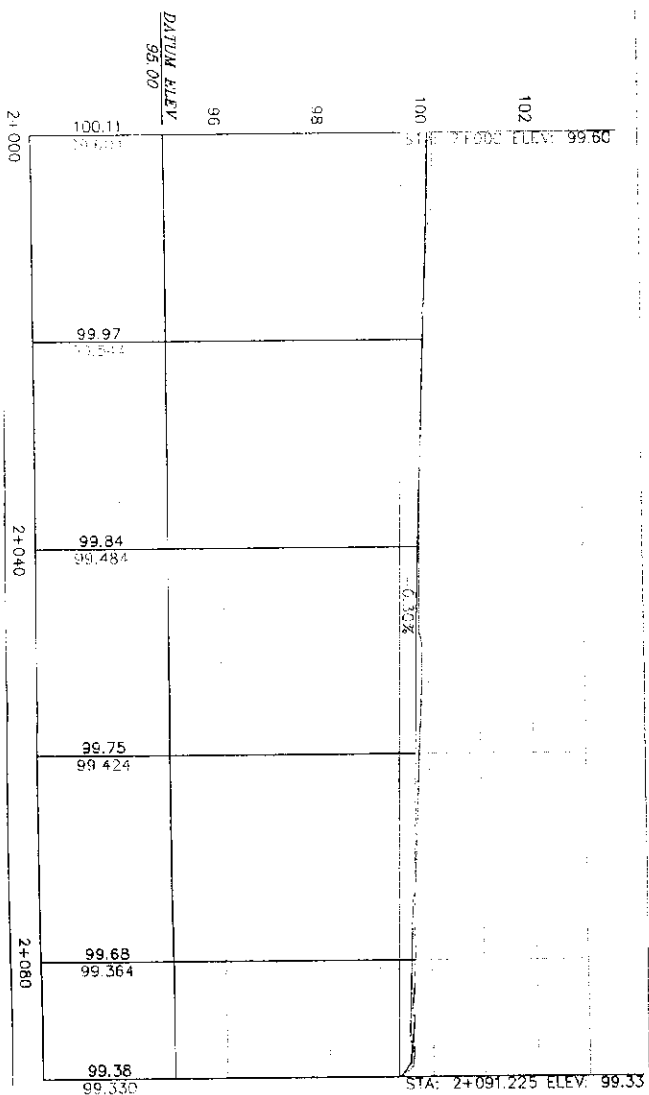

Vol. Corte = 140.00m³
Demolicion Concreto = 43.50m²

P-00

PLANTA Y PERFIL
CANAL CALLE 15


DEPARTAMENTO DE
CONSTRUCCION
DE OBRAS PUBLICAS Y
MANTENIMIENTO

CANAL CALLE 15
PLANTA Y PERFIL
DIRECCION DE OBRAS PUBLICAS Y MANTENIMIENTO
SUBDIRECCION DE OBRAS PUBLICAS E INFRAESTRUCTURA




SECCIONES


2+040

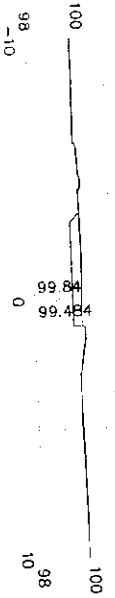


2+030

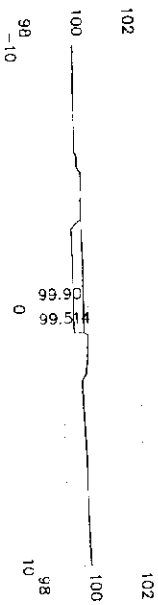


2+020

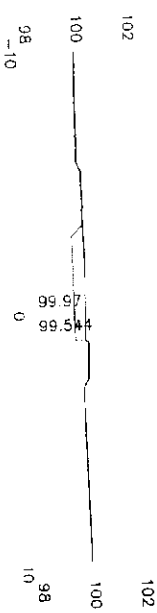


2+010

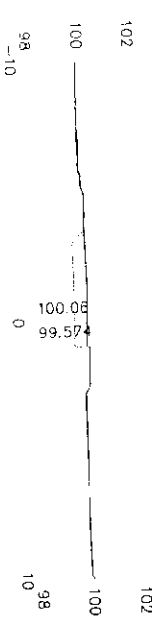


2+000

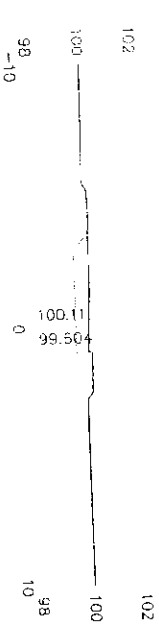


2+091.190

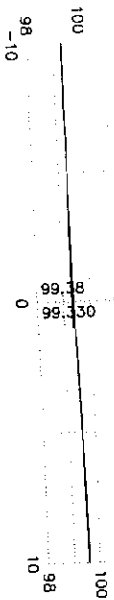


2+090

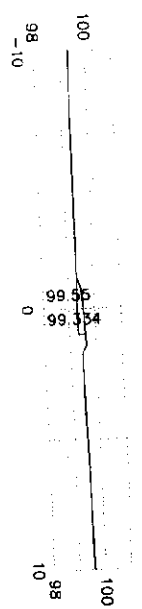


2+080

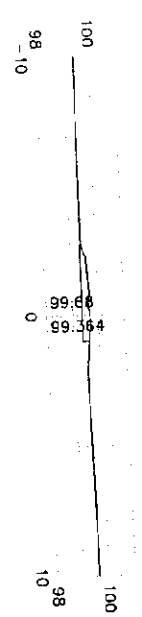


2+070

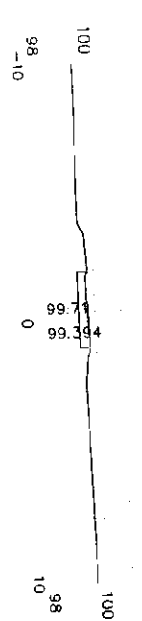

2+060

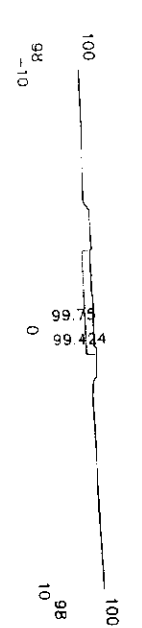

2+050

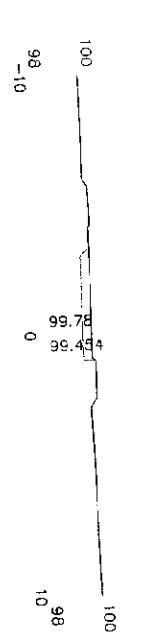

CONSTRUIR
EL FUTURO

CANAL CALLE 15
SECCIONES
DIRECCION DE OBRAS PUBLICAS Y MANTENIMIENTO
SUBDIRECCION DE OBRAS PUBLICAS E INFRAESTRUCTURA

DEPARTAMENTO DE
CONSTRUCCION
S-01
SECCIONES
CANAL CALLE 15