

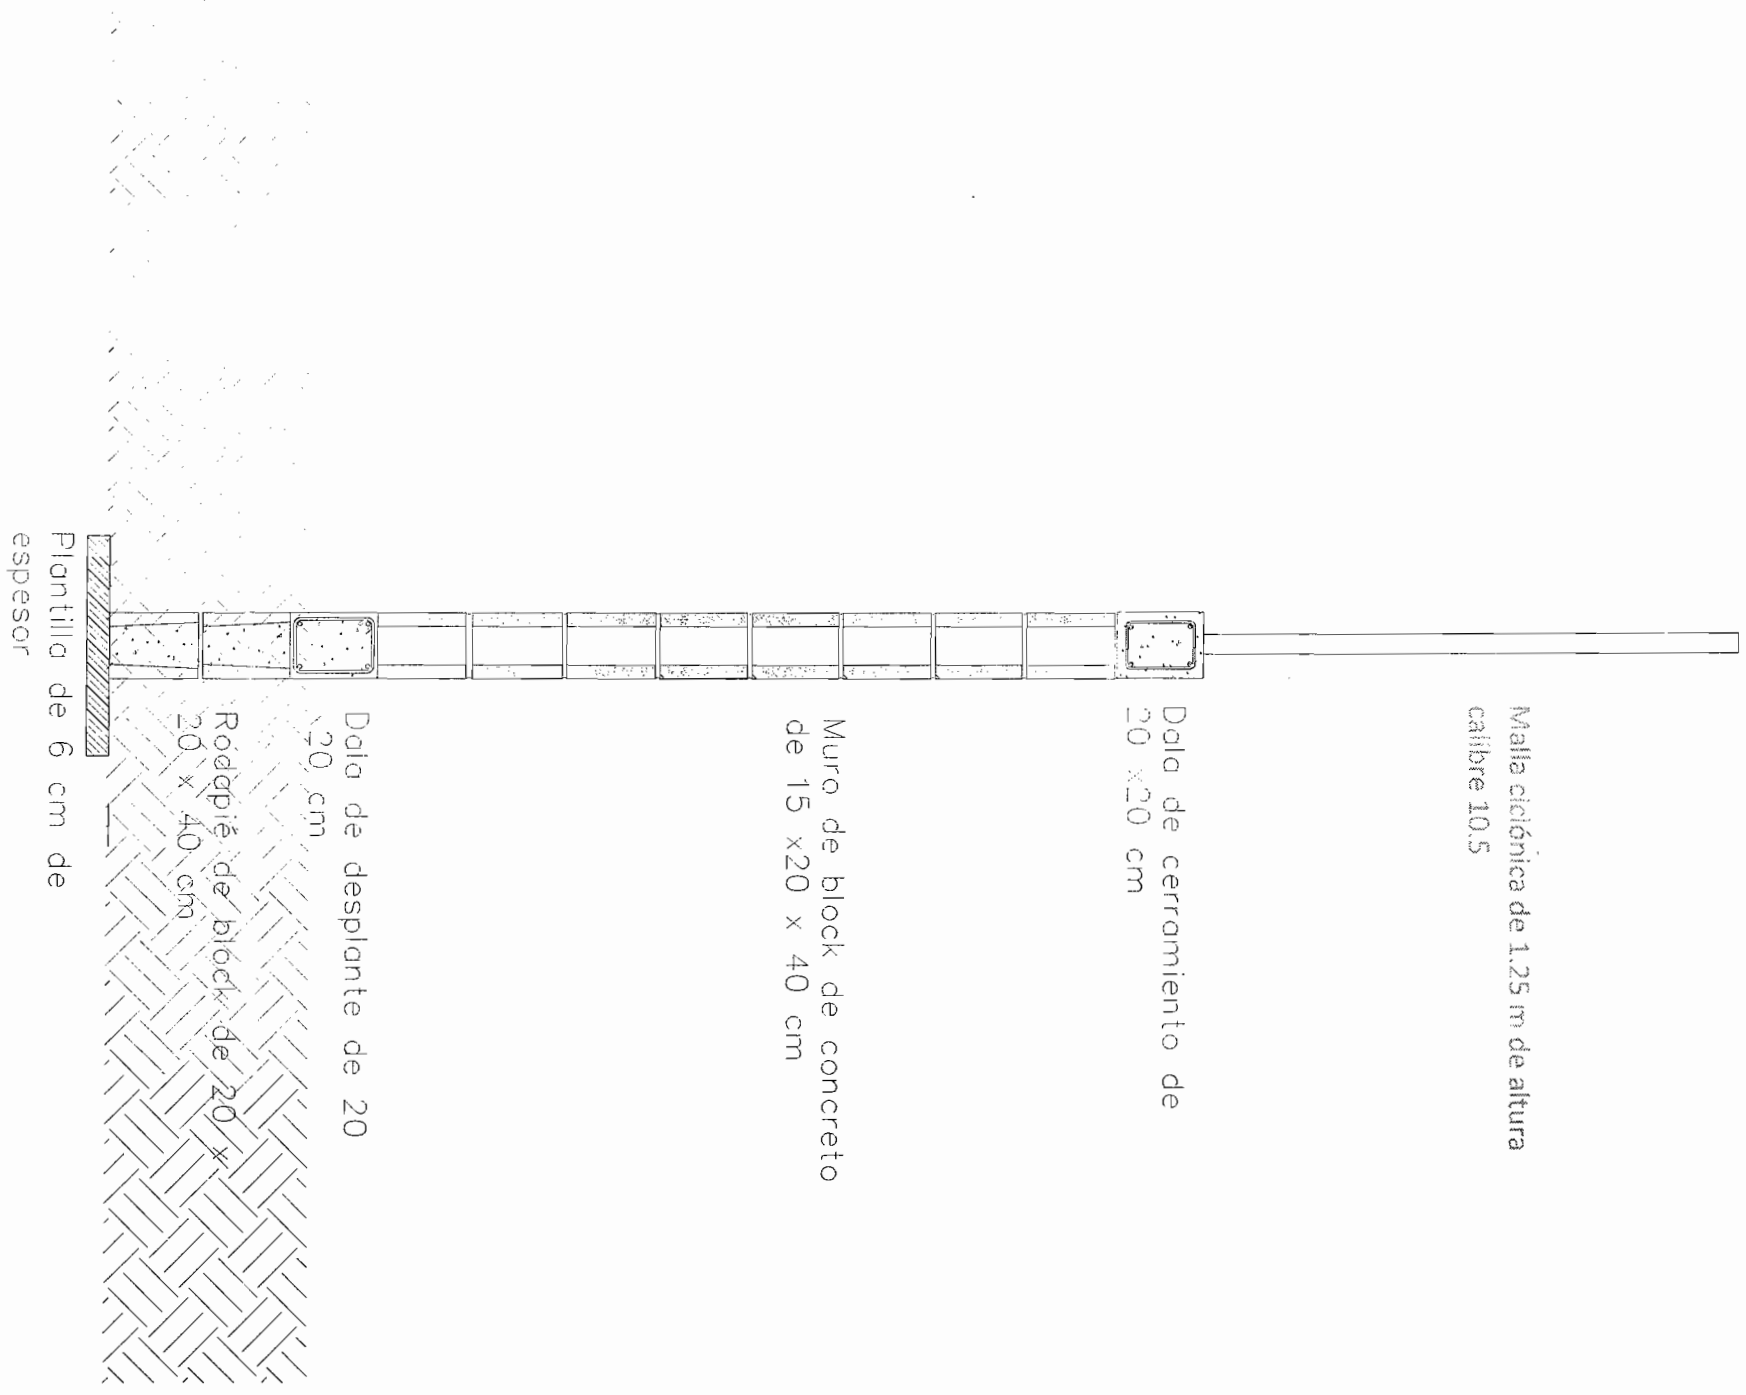


Detalle de Borda

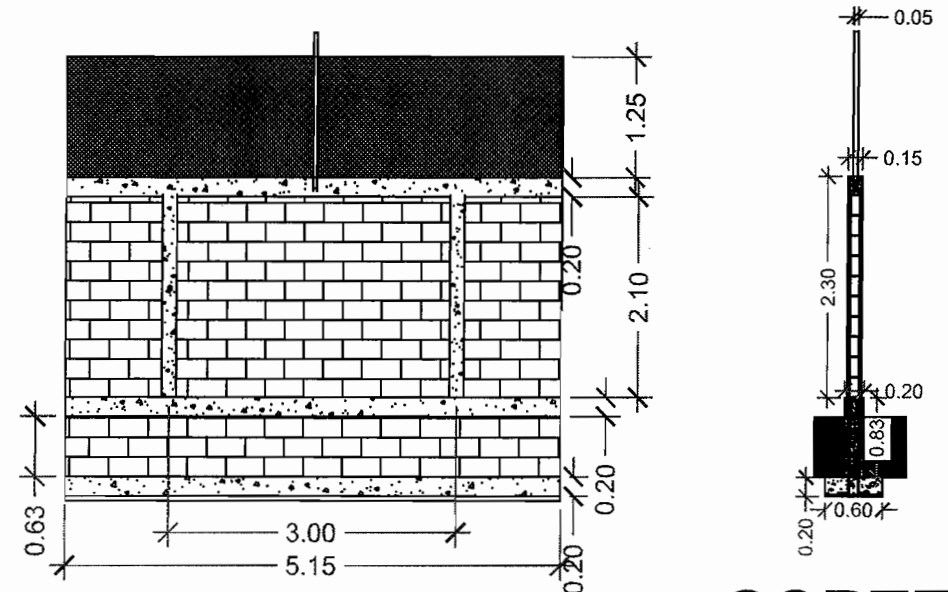

14/1/16.

ESCUELA PRIMARIA CHIHUAHUA 2757

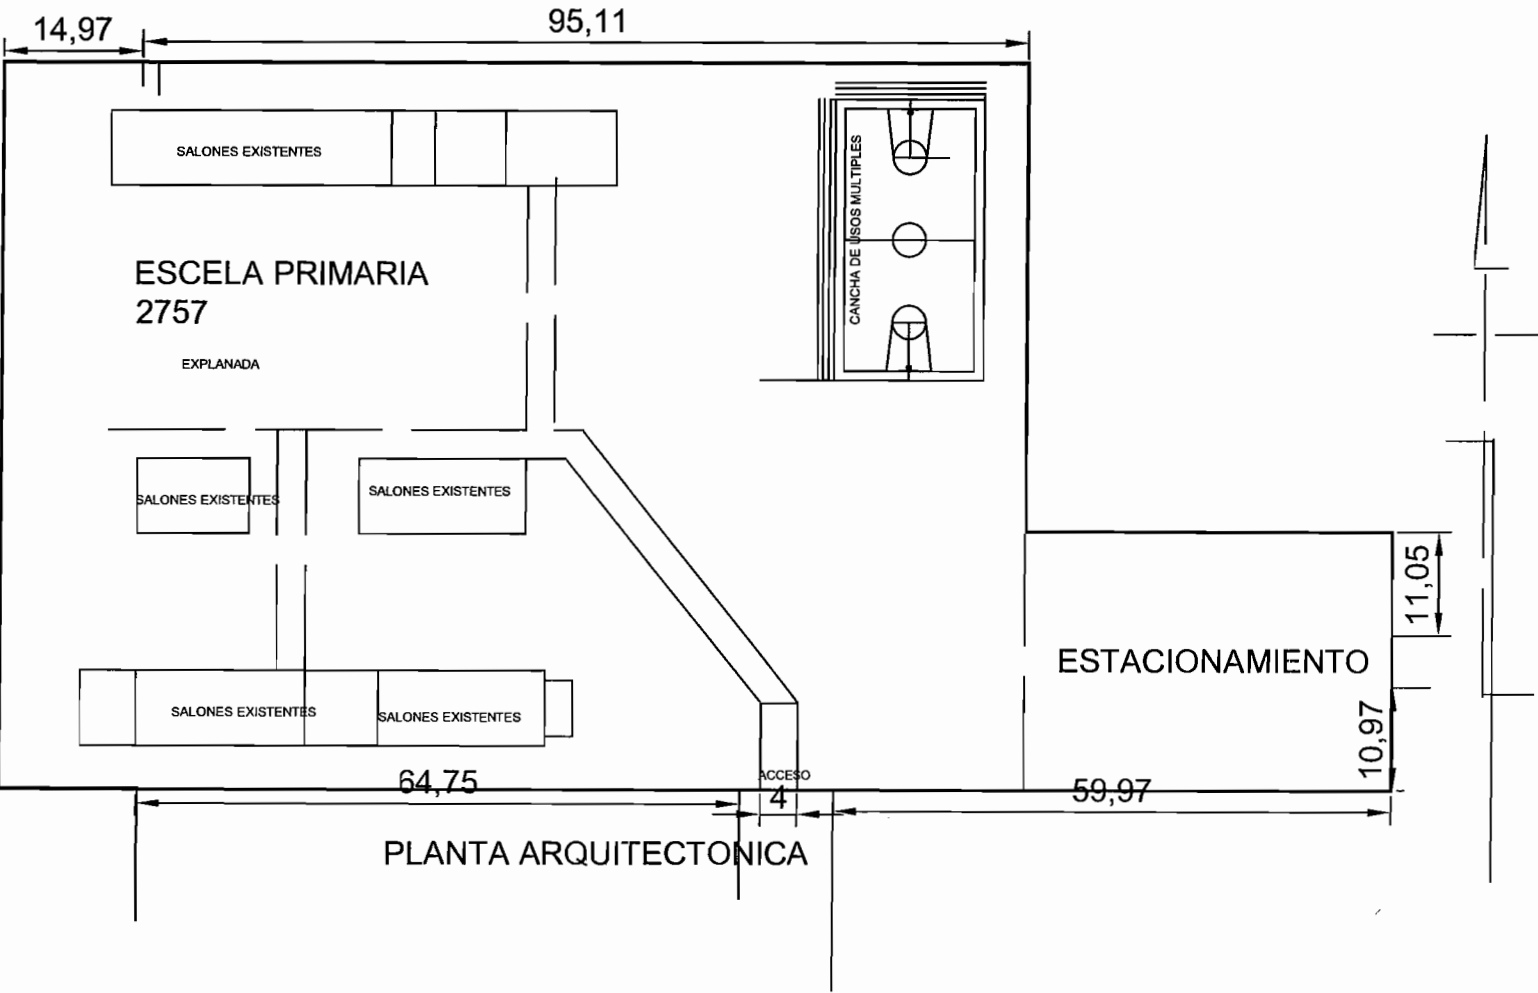

CORTE

DETALLE DE MURO Y MALLA CICLONICA

		PRESIDENCIA MUNICIPAL DE CHIHUAHUA	
		DIRECCION DE OBRAS PUBLICAS Y MANTENIMIENTO	
NOMBRE DEL PLANO		ESCALA	
ESC. PRIMARIA CHIHUAHUA 2757		INDICADAS	
GRANJAS CERRO GRANDE			
ING. ENRIQUE VILLARREAL ALEMAN	ING. XOCHITL PEREZ BLANCO	ING. RAMON DAVID RAMOS ARMENTA	
JEFE DE DEPTO. DE CONSTRUCCION	SUBDIRECCION DE OBRA PUBLICA E INFRAESTRUCTURA	DIRECCION DE OBRAS PUBLICAS Y MANTENIMIENTO	