
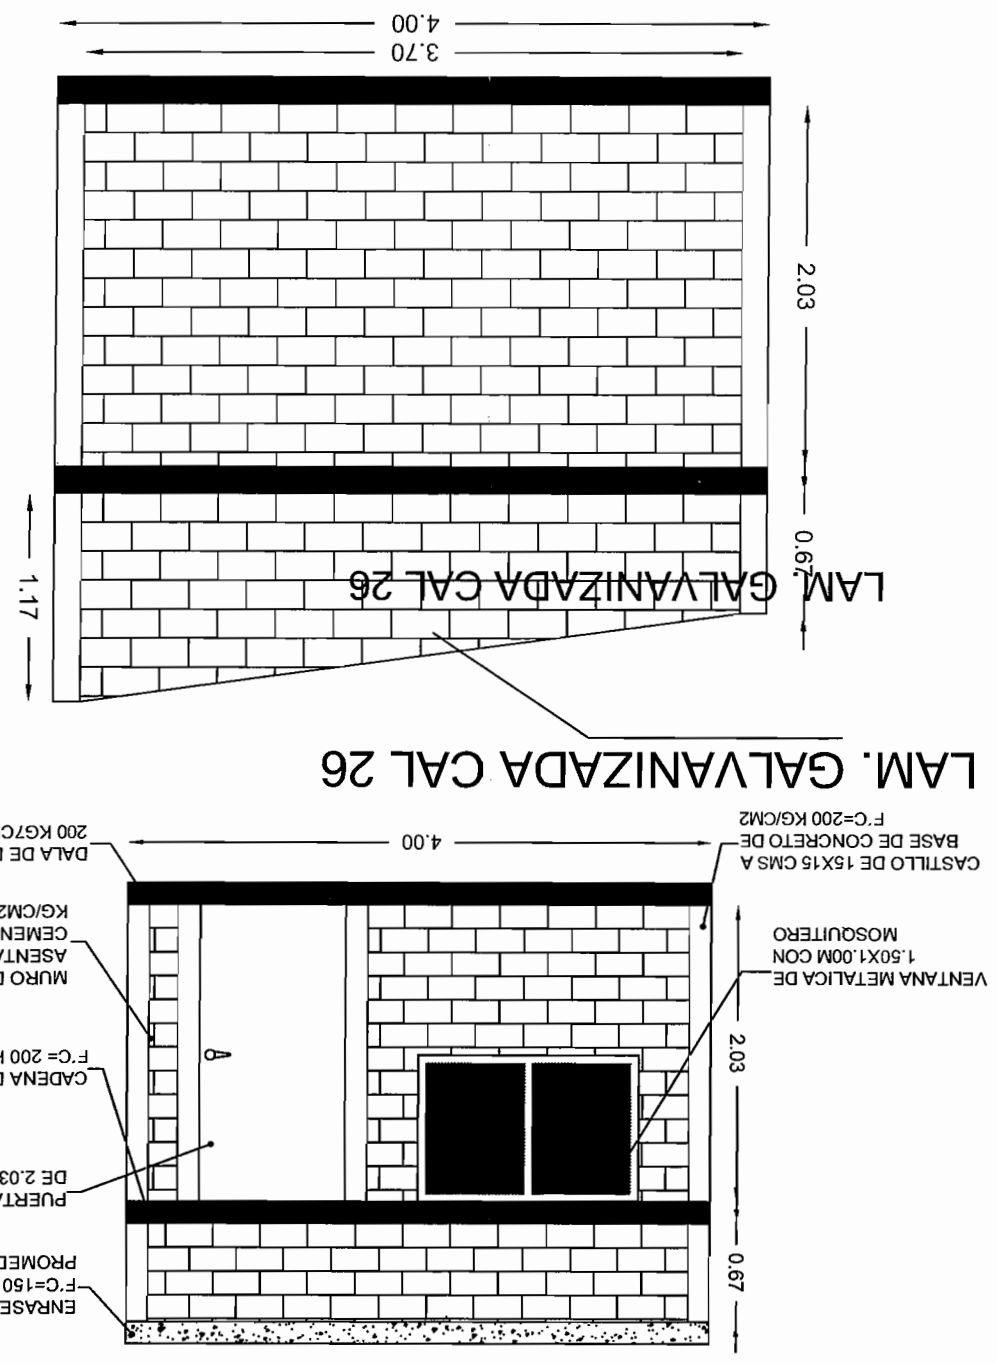
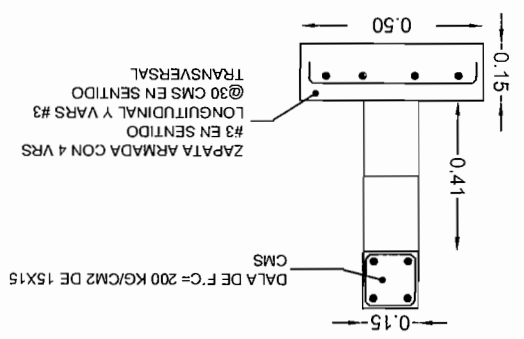


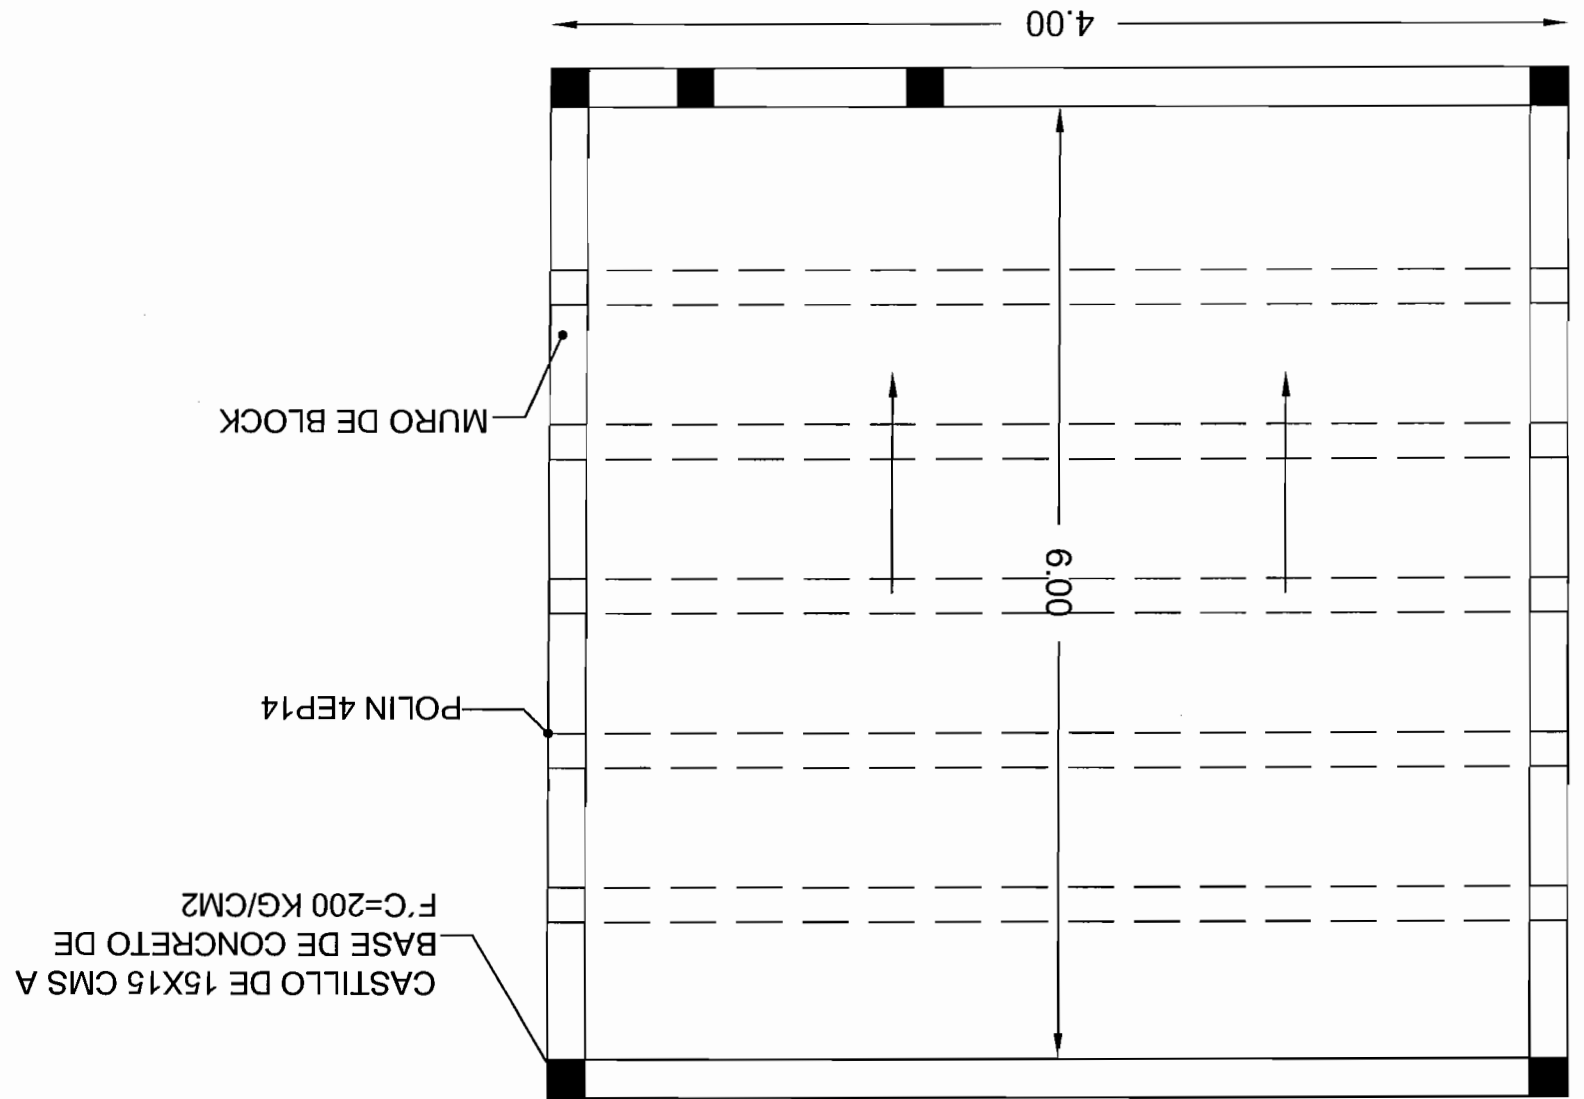

PRESIDENCIA MUNICIPAL DE CHIHUAHUA		DIRECCION DE OBRAS PUBLICAS MUNICIPALES		PROTOTIPO CUARTO		UBICACION COLONIAS EN DISTINTOS PUNTOS DE LA CIUDAD		ING. EDUARDO REYES JEFE DEL DEPARTAMENTO DE CONSTRUCCION DE INFRAESTRUCTURA MUNICIPAL		ING. RAUL GARCIA RAMOS SUBDIRECCION DE OBRAS PUBLICAS MUNICIPALES		ING. GILBERTO RAMOS DIRECCION DE OBRAS PUBLICAS MUNICIPALES	
---------------------------------------	--	--	--	------------------	--	--	--	--	--	---	--	---	--