
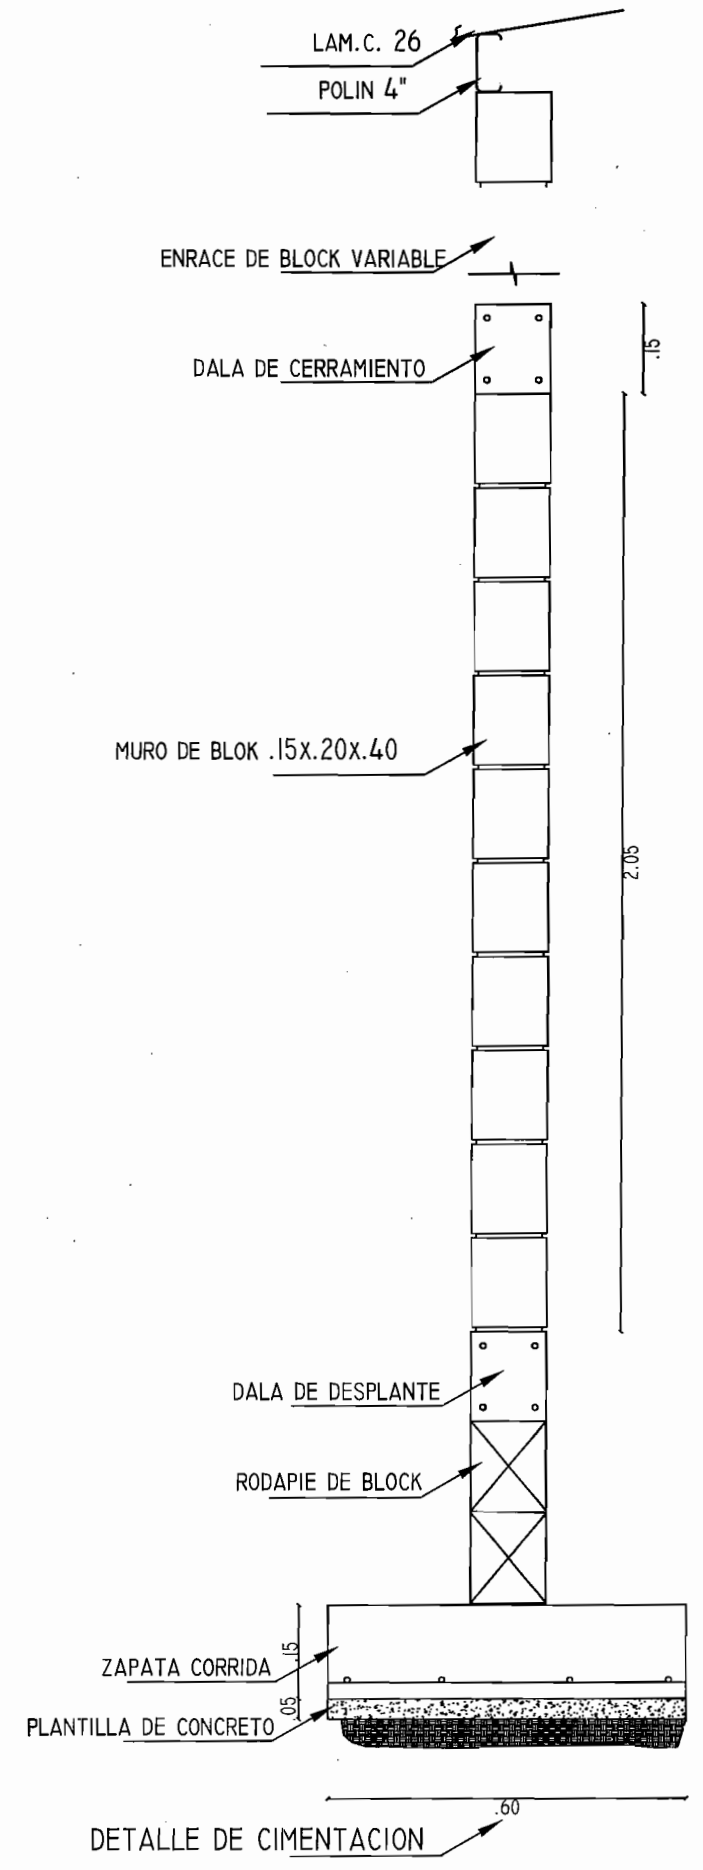


CONSTRUCCION DE BAÑO

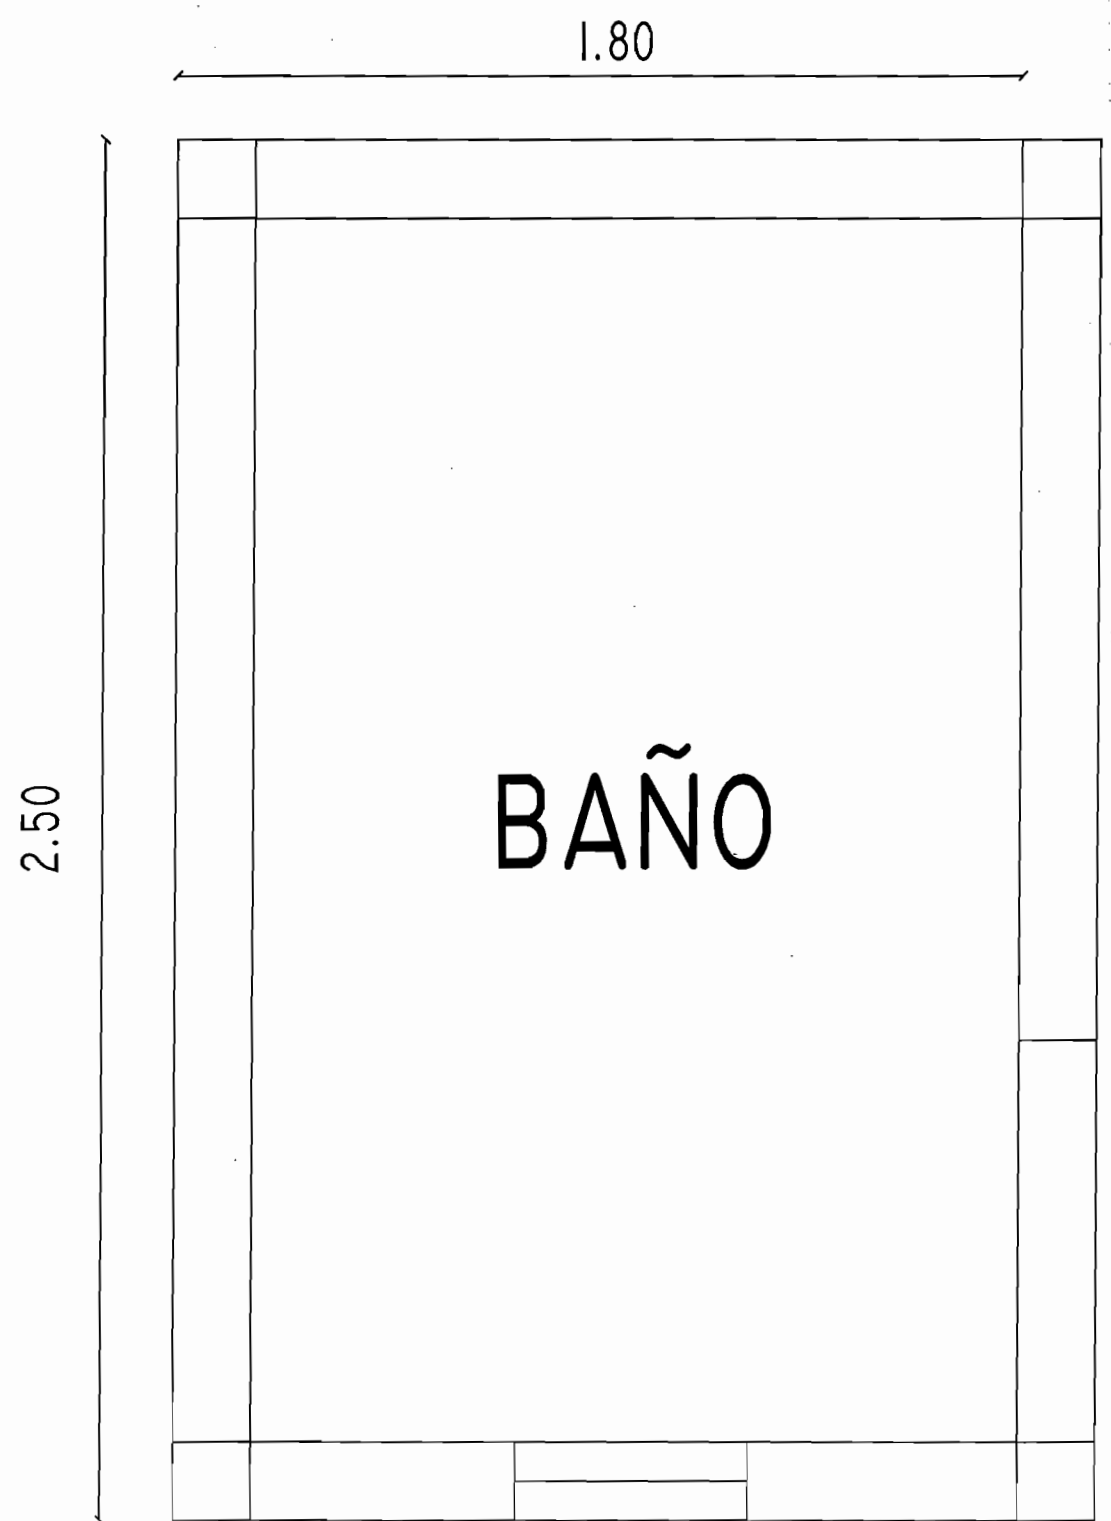

		PRESIDENCIA MUNICIPAL DE CHIHUAHUA	
		DIRECCION DE OBRAS PUBLICAS MUNICIPALES	
NOMBRE DEL PLANO		NO.	
CONSTRUCCION DE CUARTOS EN DISTANTAS COL. DE LA CIUDAD.		DISEÑO	
UBICACION			
ING. EDUARDO MENDOZA JEFE DEL DEPARTAMENTO DE COORDINACION DE INFRAESTRUCTURA URBANA		ING. RAMON DAVID RUIZ ARQUITECTO	ING. GUILLERMO AMADOR ROSALES DIRECCION DE OBRAS PUBLICAS MUNICIPALES