


CONSTRUCCION DE BAÑO

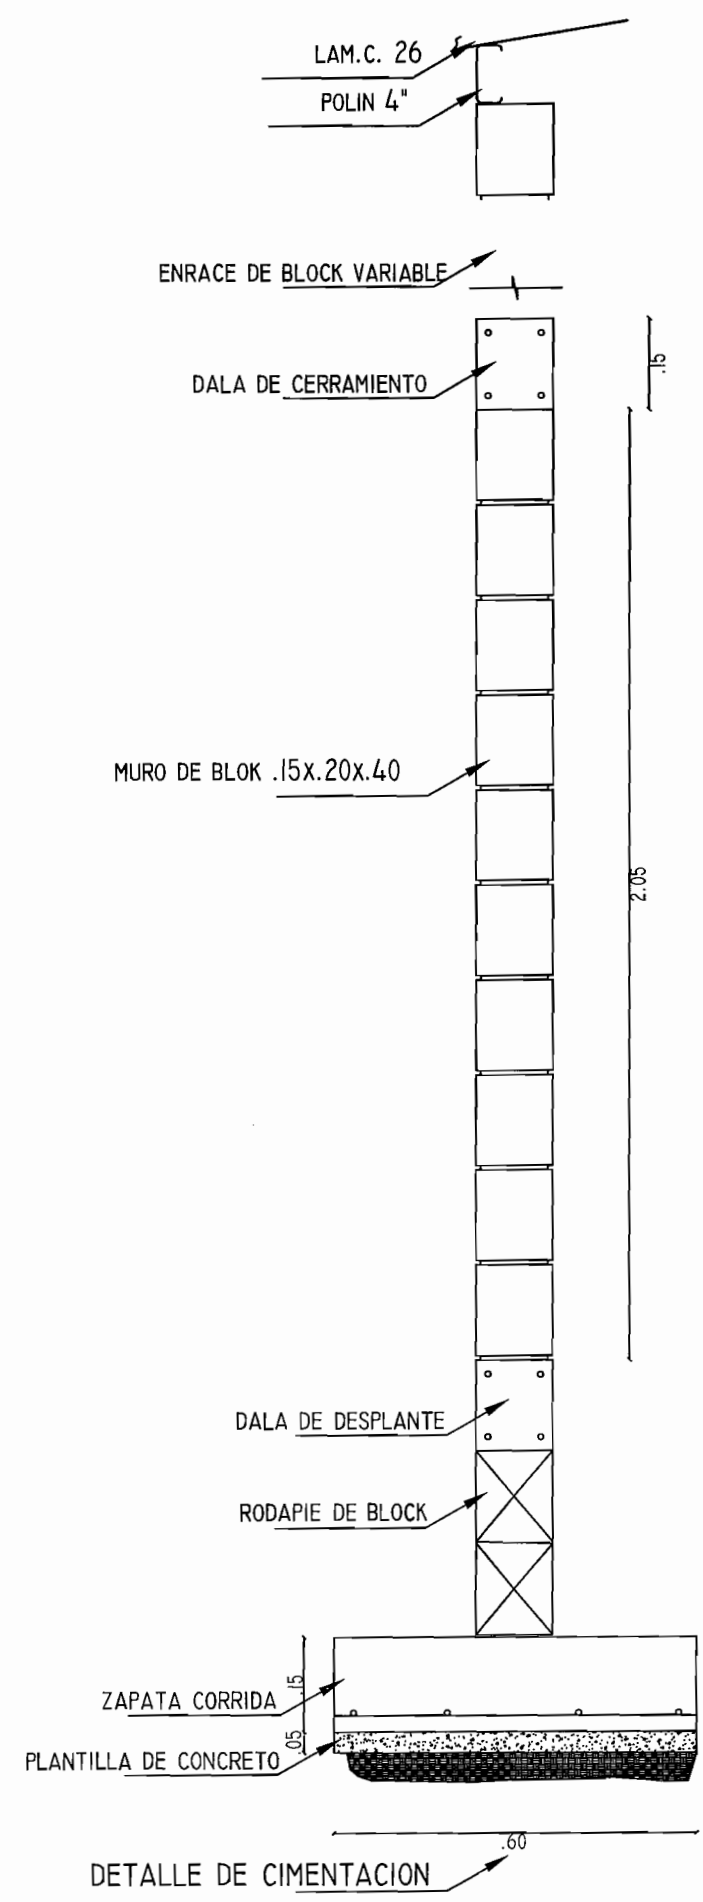

2.50

1.80

BAÑO

		PRESIDENCIA MUNICIPAL DE CHIHUAHUA	
NOMBRE DEL PLANO		NO. A	
CONSTRUCCION DE CUARTOS EN DISTINTAS COL. DE LA CIUDAD		E. B. 100	
UBICACION			
ING. EDUARDO MELENDEZ	ING. RAYON DAVID HERNANDEZ	ING. GILBERTO AMADOR NORALES	
JEFE DE DEPARTAMENTO DE CONSTRUCCION DE INFRAESTRUCTURA	JEFE DE DEPARTAMENTO DE OBRAS PUBLICAS MUNICIPALES	DIRECCION DE OBRAS PUBLICAS MUNICIPALES	