

52,52

ESCUELA PRIMARIA "CHIHUAHUA" 2757

14,16

CALLE PRIMARIA

17,01

SALONES EXISTENTES

ESPLANADA
CON
TECHUMBRE
METALICA

SALONES EXISTENTES



J. N.
ESTEFANIA
CASTAÑEDA

SALONES EXISTENTES

SALON
PROPUESTO

ESCUELA PRIMARIA "CHIHUAHUA" 2757

39,34

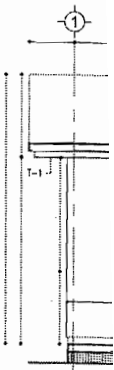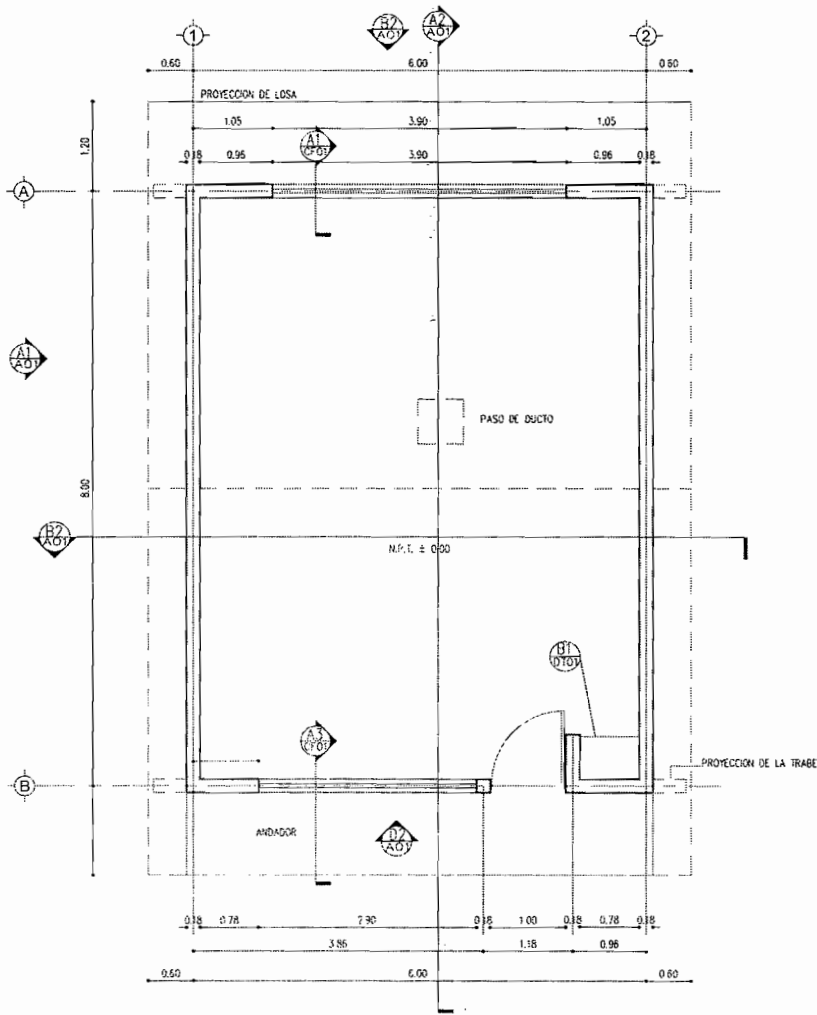


D3 FACHADA PRINCIPAL
ESCALA 1:100

C3 FACHADA POSTERIOR
ESCALA 1:100


B1 PLANTA ARQUITECTONICA
ESCALA 1:100

B3 CORTE TRANSVERSAL
ESCALA 1:100

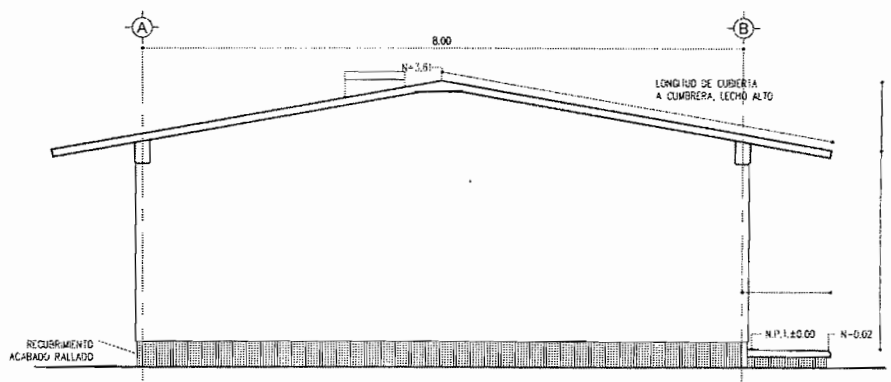

A1 FACHADA LATERAL
ESCALA 1:100

A3 CORTE LONGITUDINAL
ESCALA 1:100

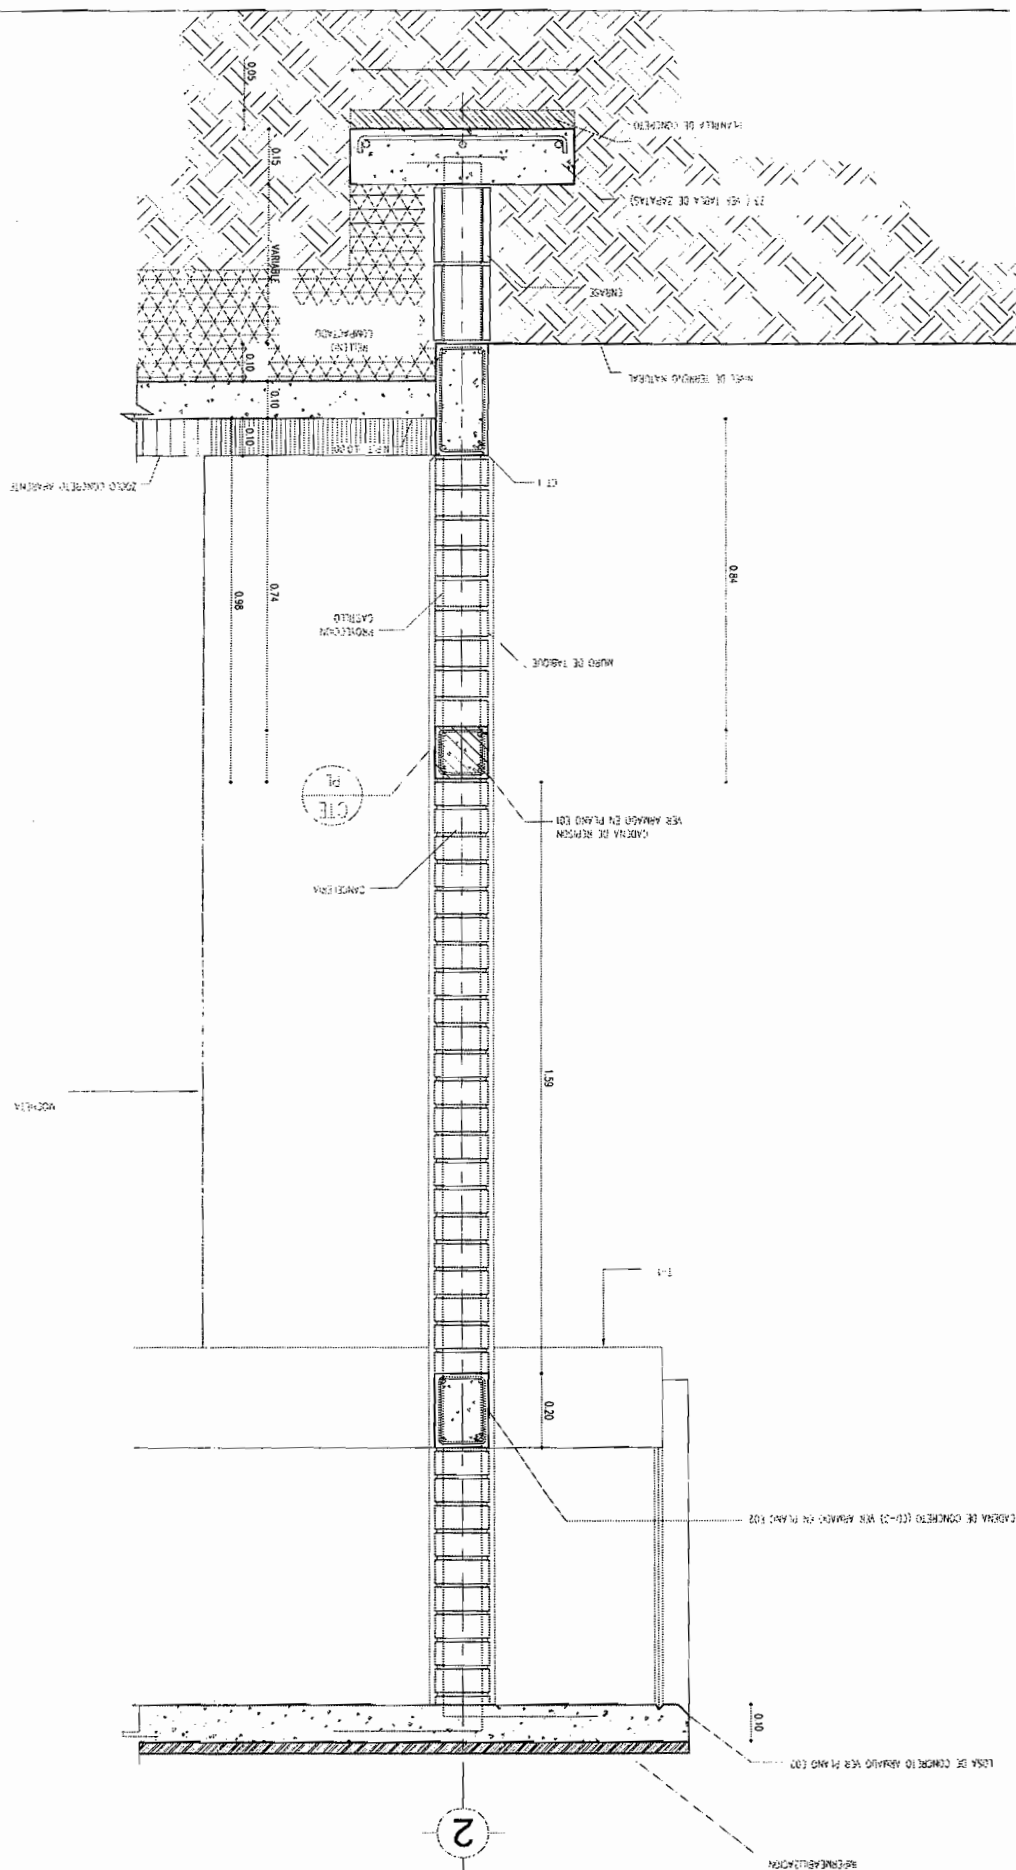[illegible]

1 AULA ADOSADA ESTRUCTURA 751
DETALLE DE ADOSAMIENTO
ESTRUCTURA 751

C4 | SECCION DE LINDERO DE CASTILLOS
Escala 1:10

